



位置図

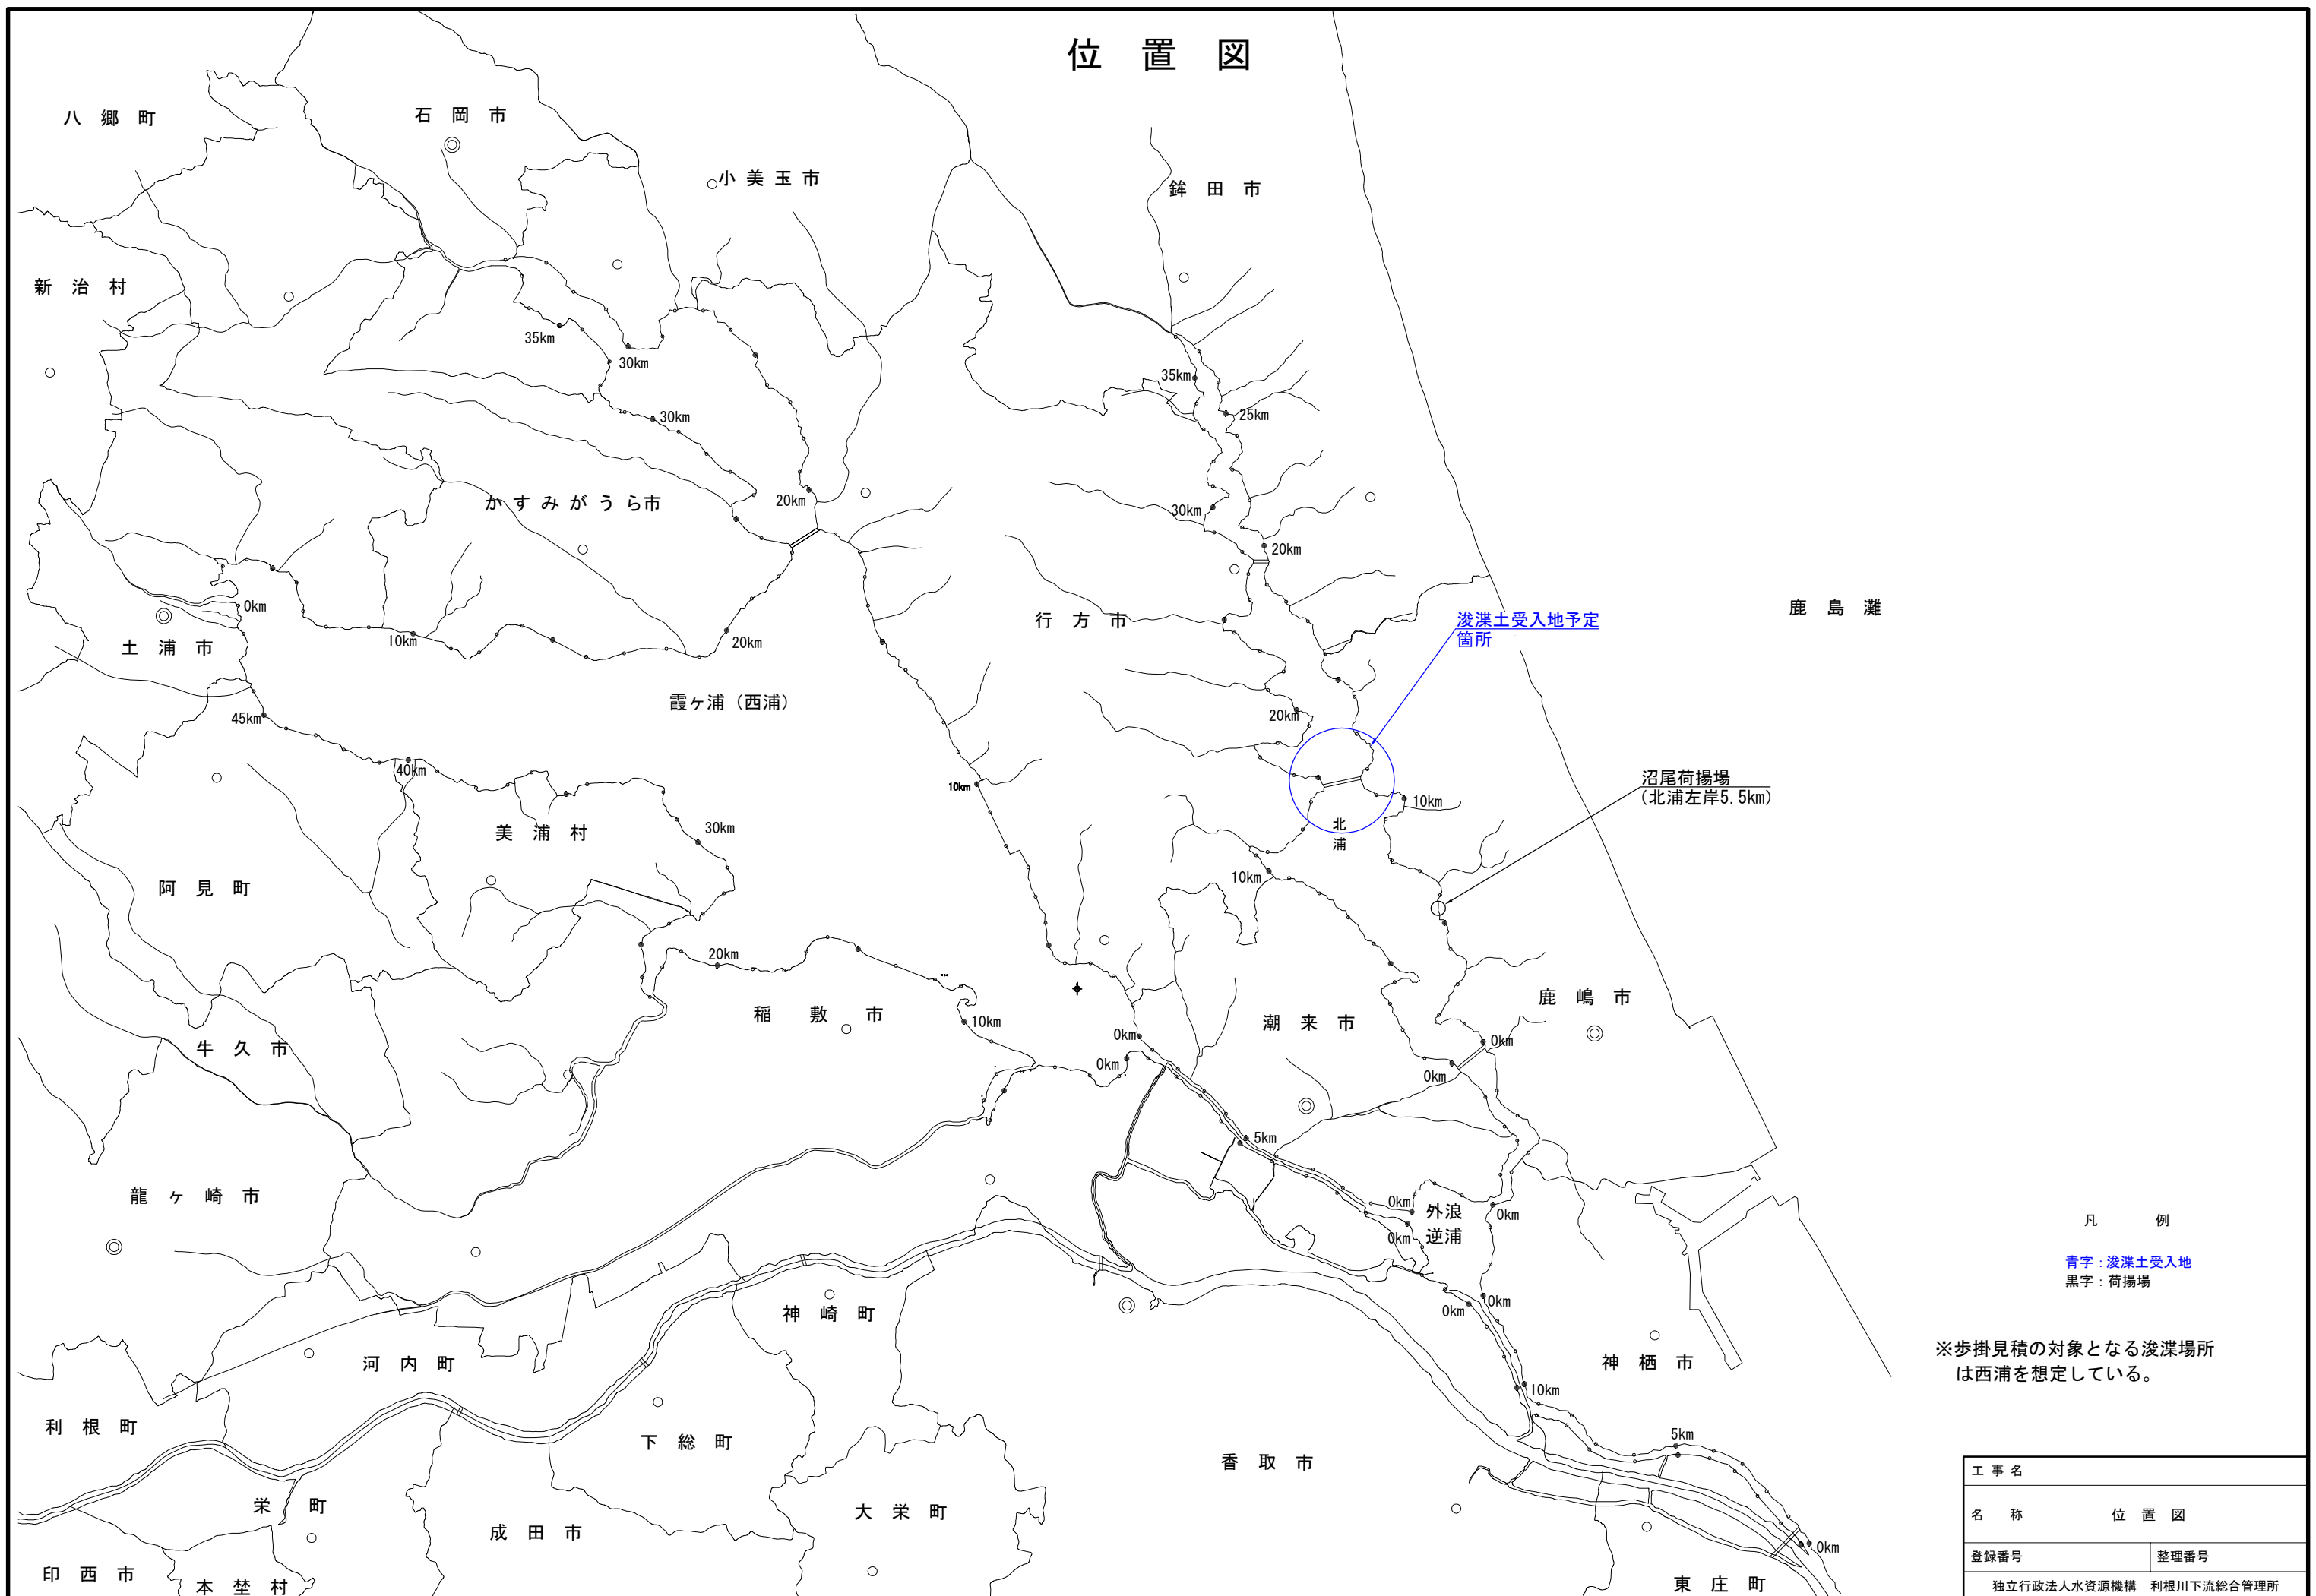

工 事 名	
名 称 位 置 図	
登録番号	整理番号
独立行政法人水資源機構 利根川下流総合管理所	

突堤工標準断面図


S=1 : 25

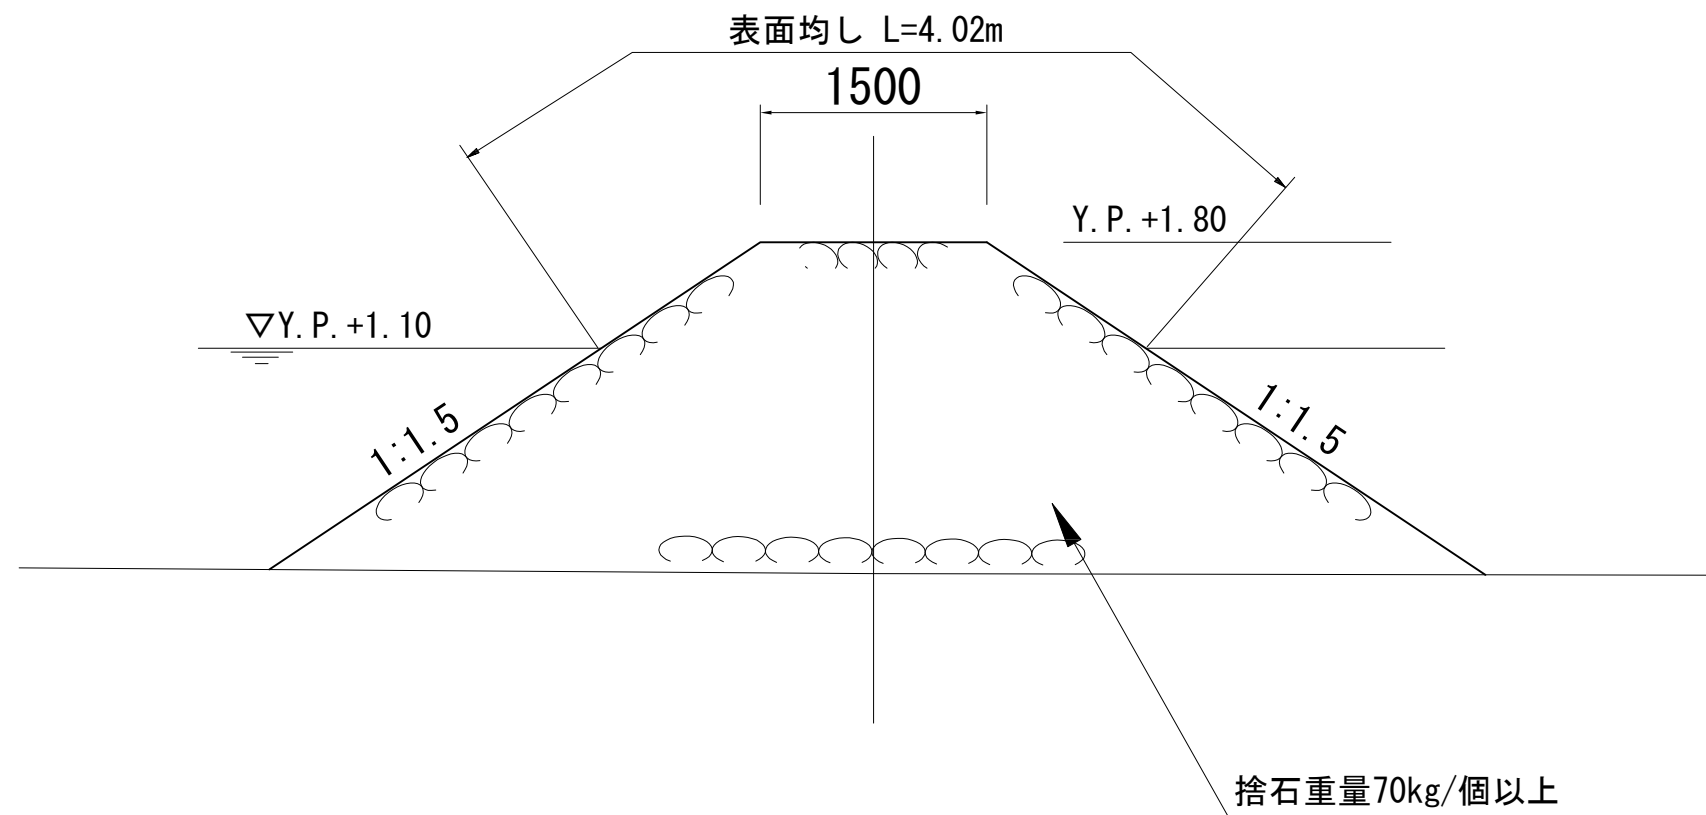

沈下測定装置 詳細図

沈下測定装置 詳細図


S=1:10

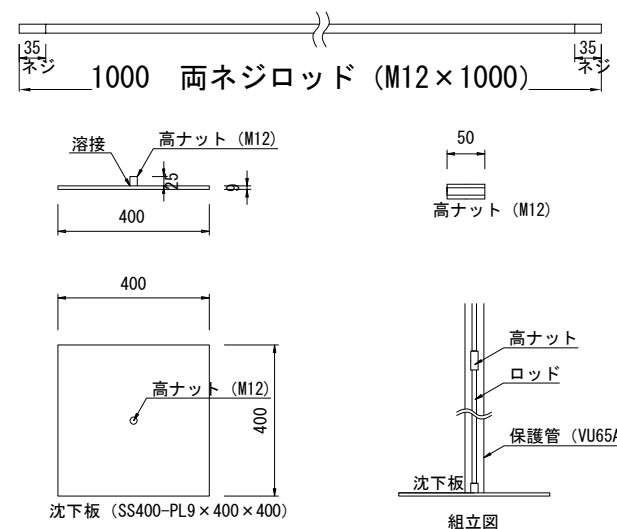

※ロッドおよび保護管延長
沈下測定装置：2.0m、3.0m

沈下測定装置 設置標準断面図

S=1 : 100

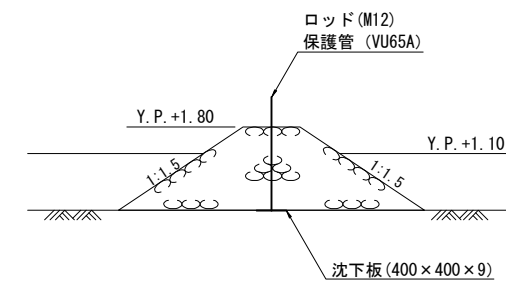

工 事 名	
名 称 沈下測定装置詳細図	
登録番号	整理番号
独立行政法人水資源機構	利根川下流総合管理所