
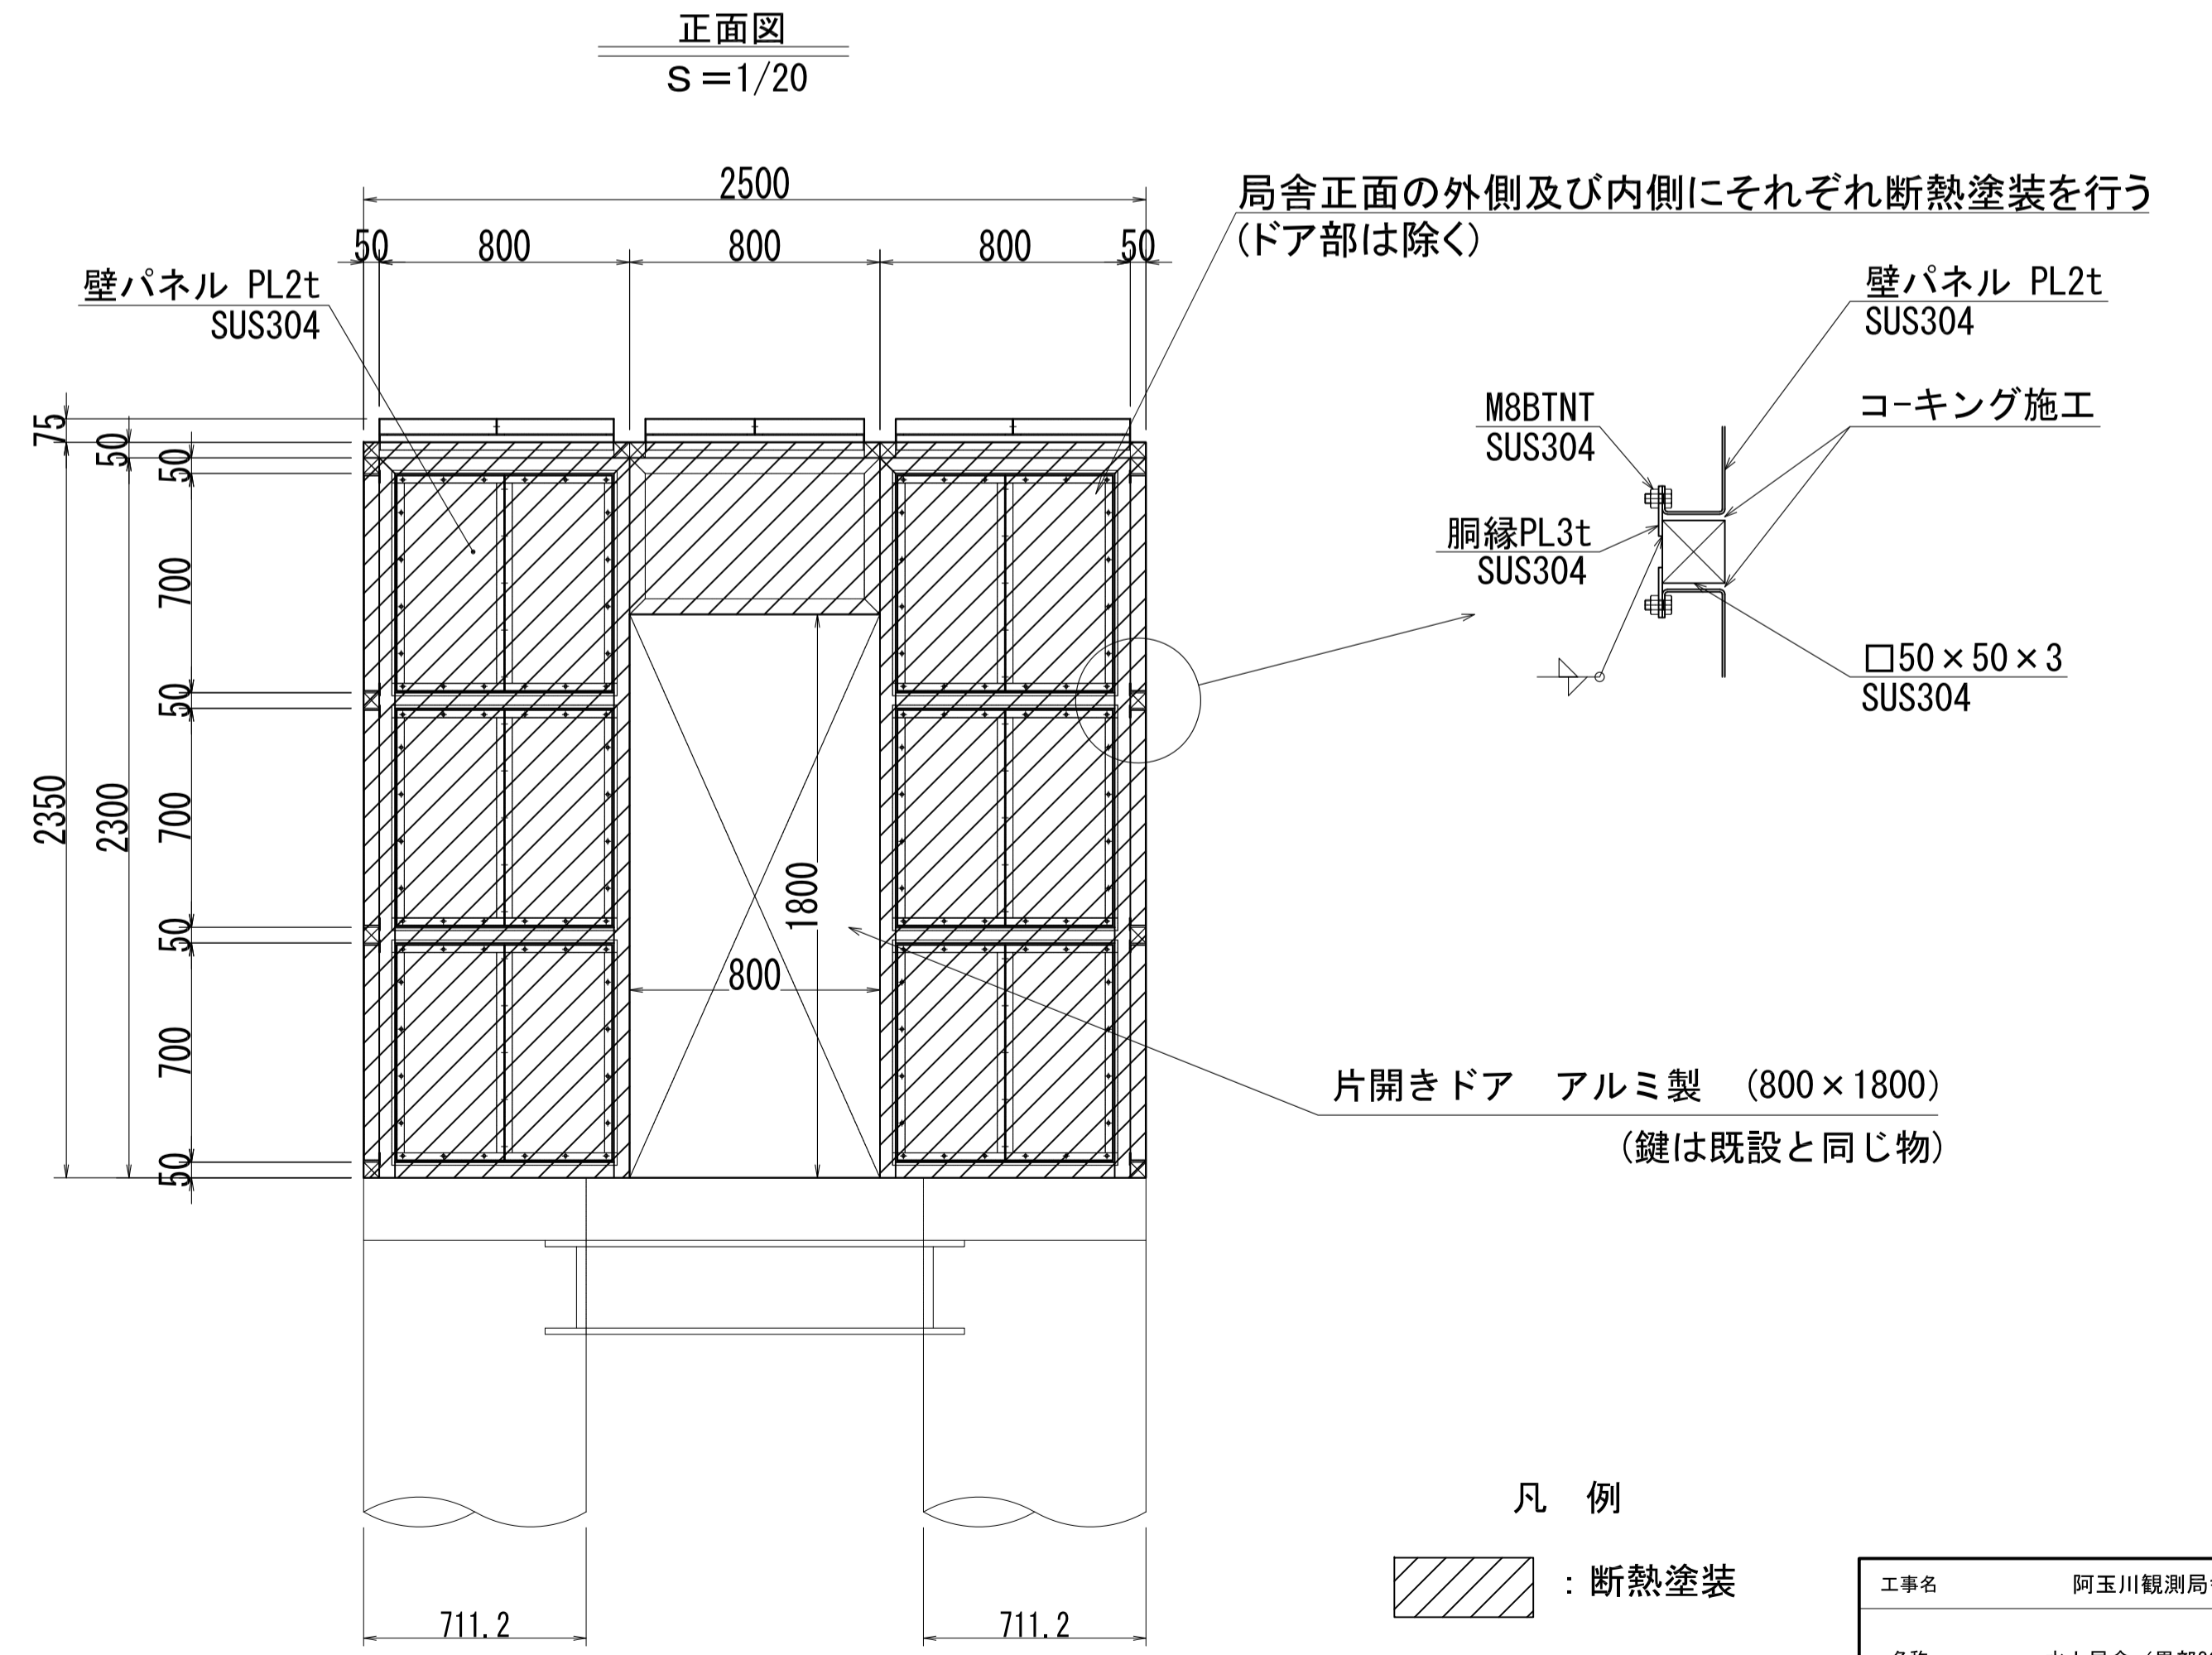
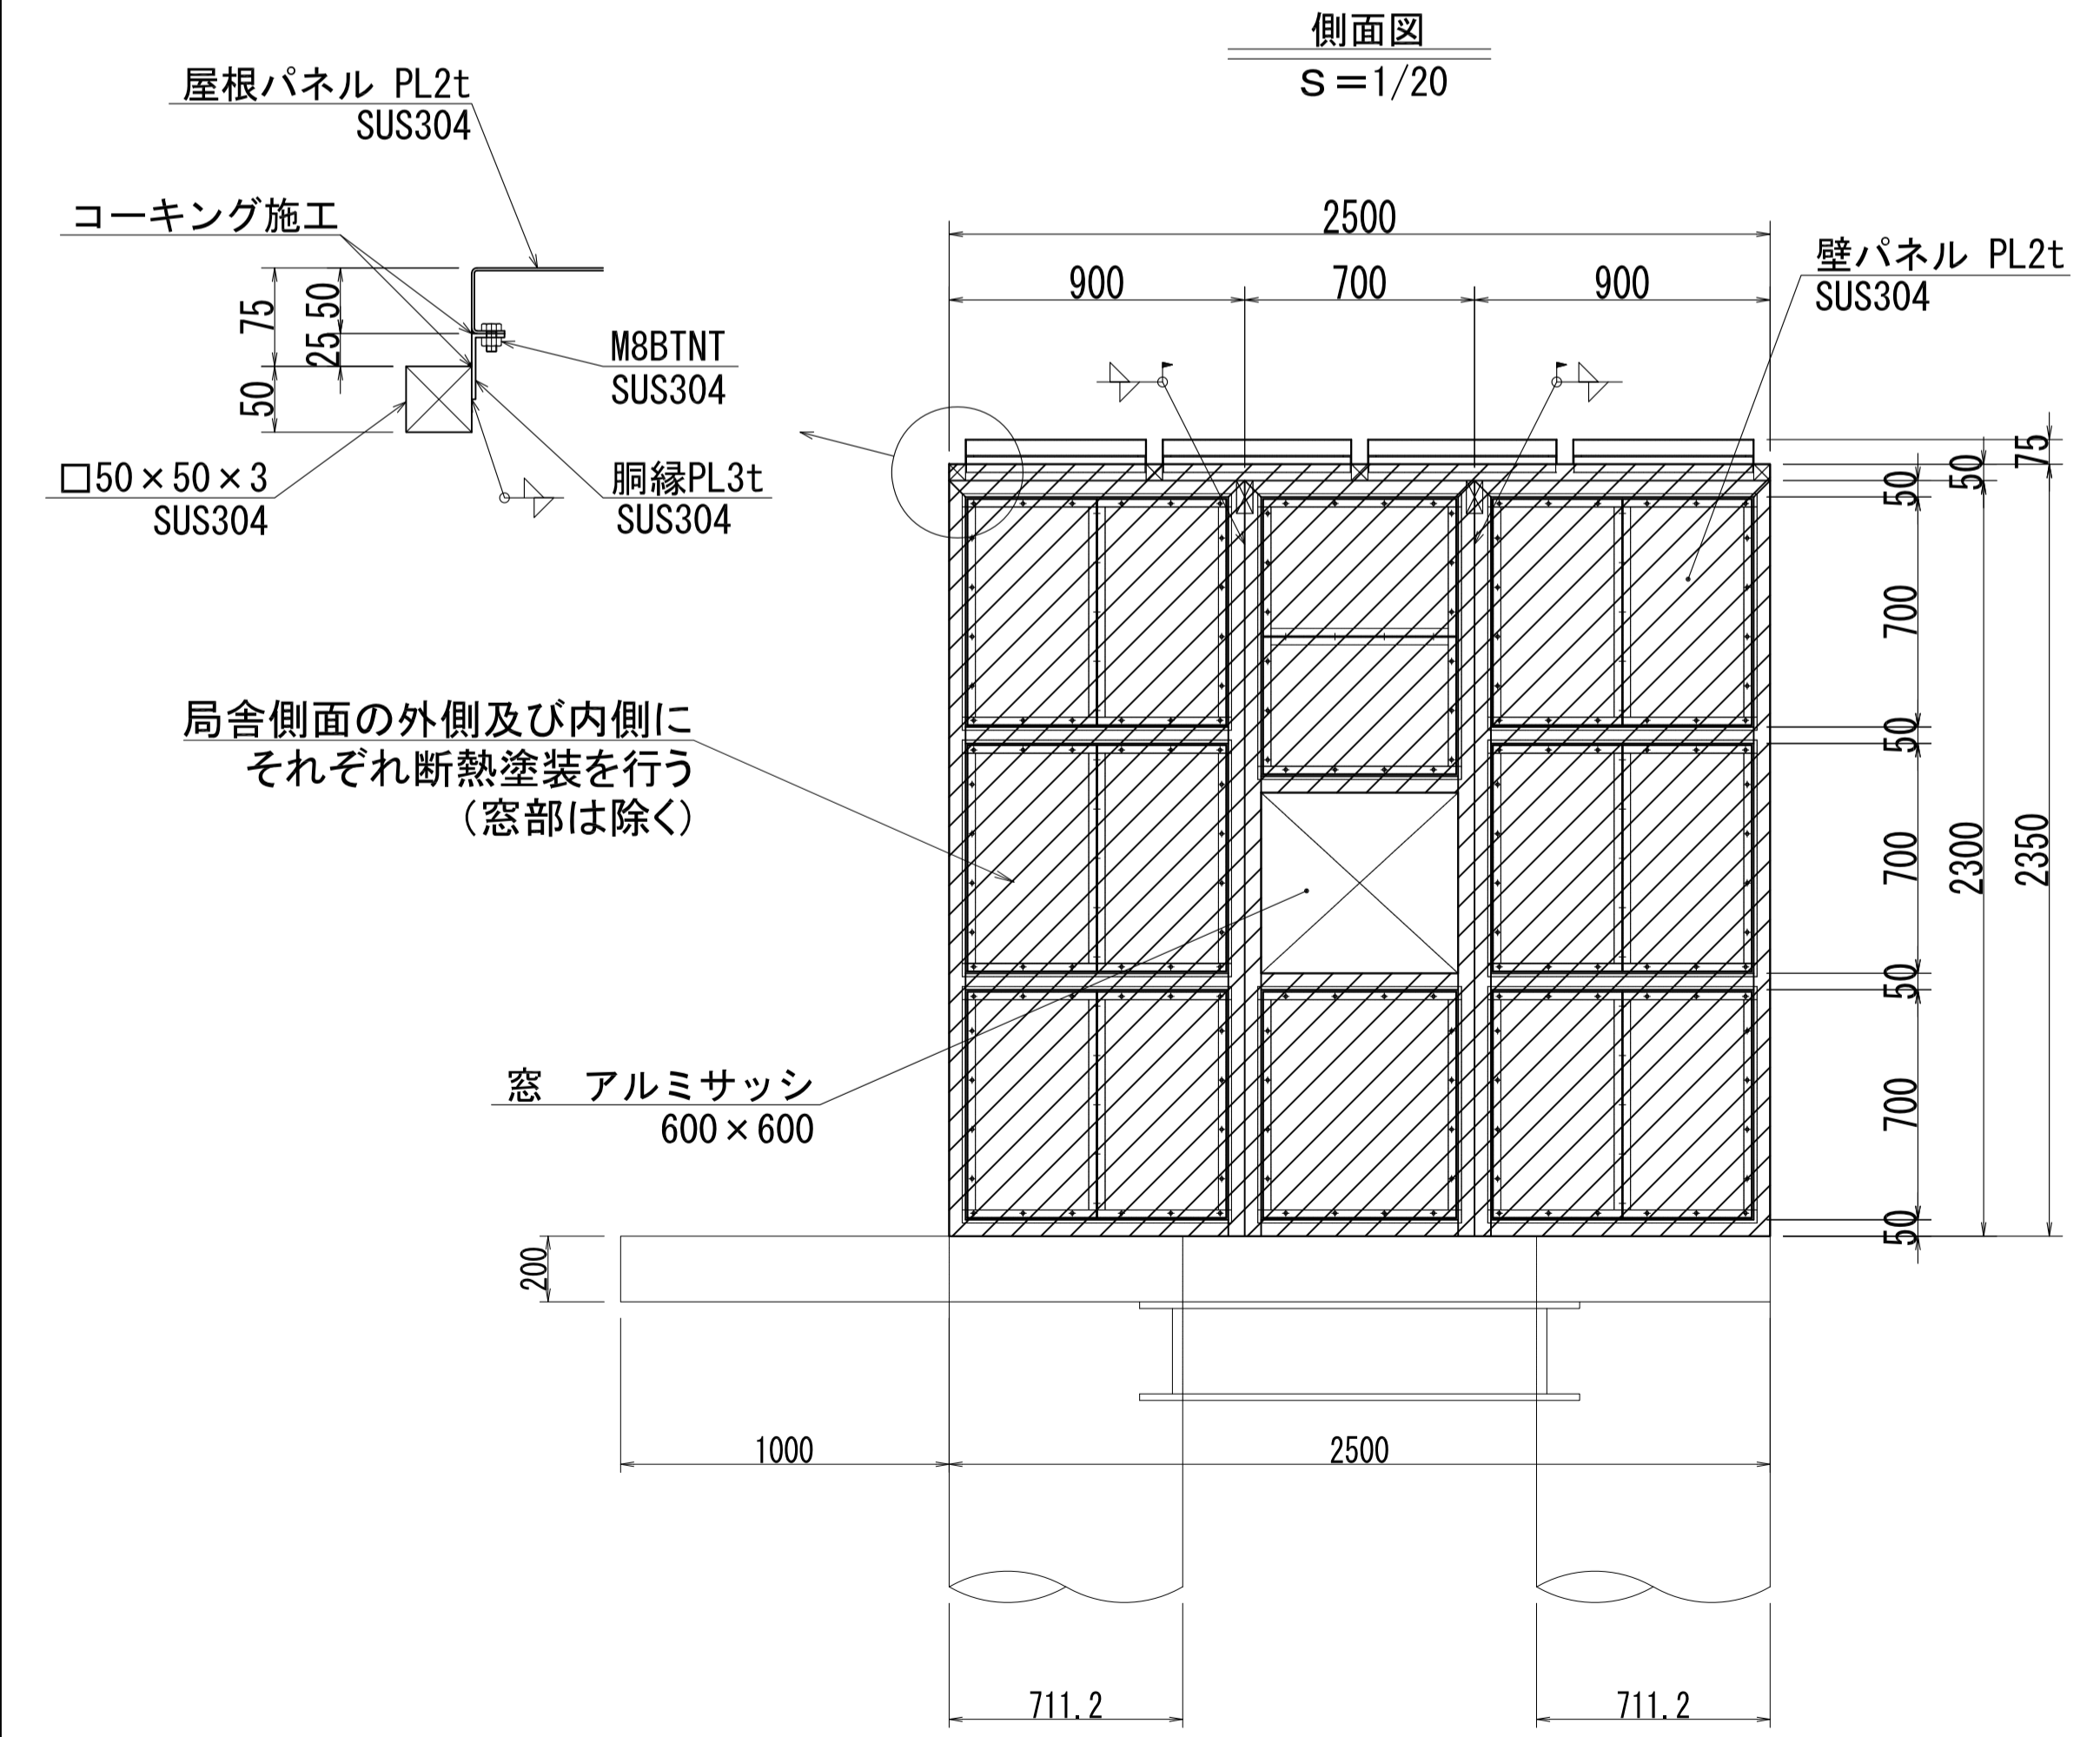
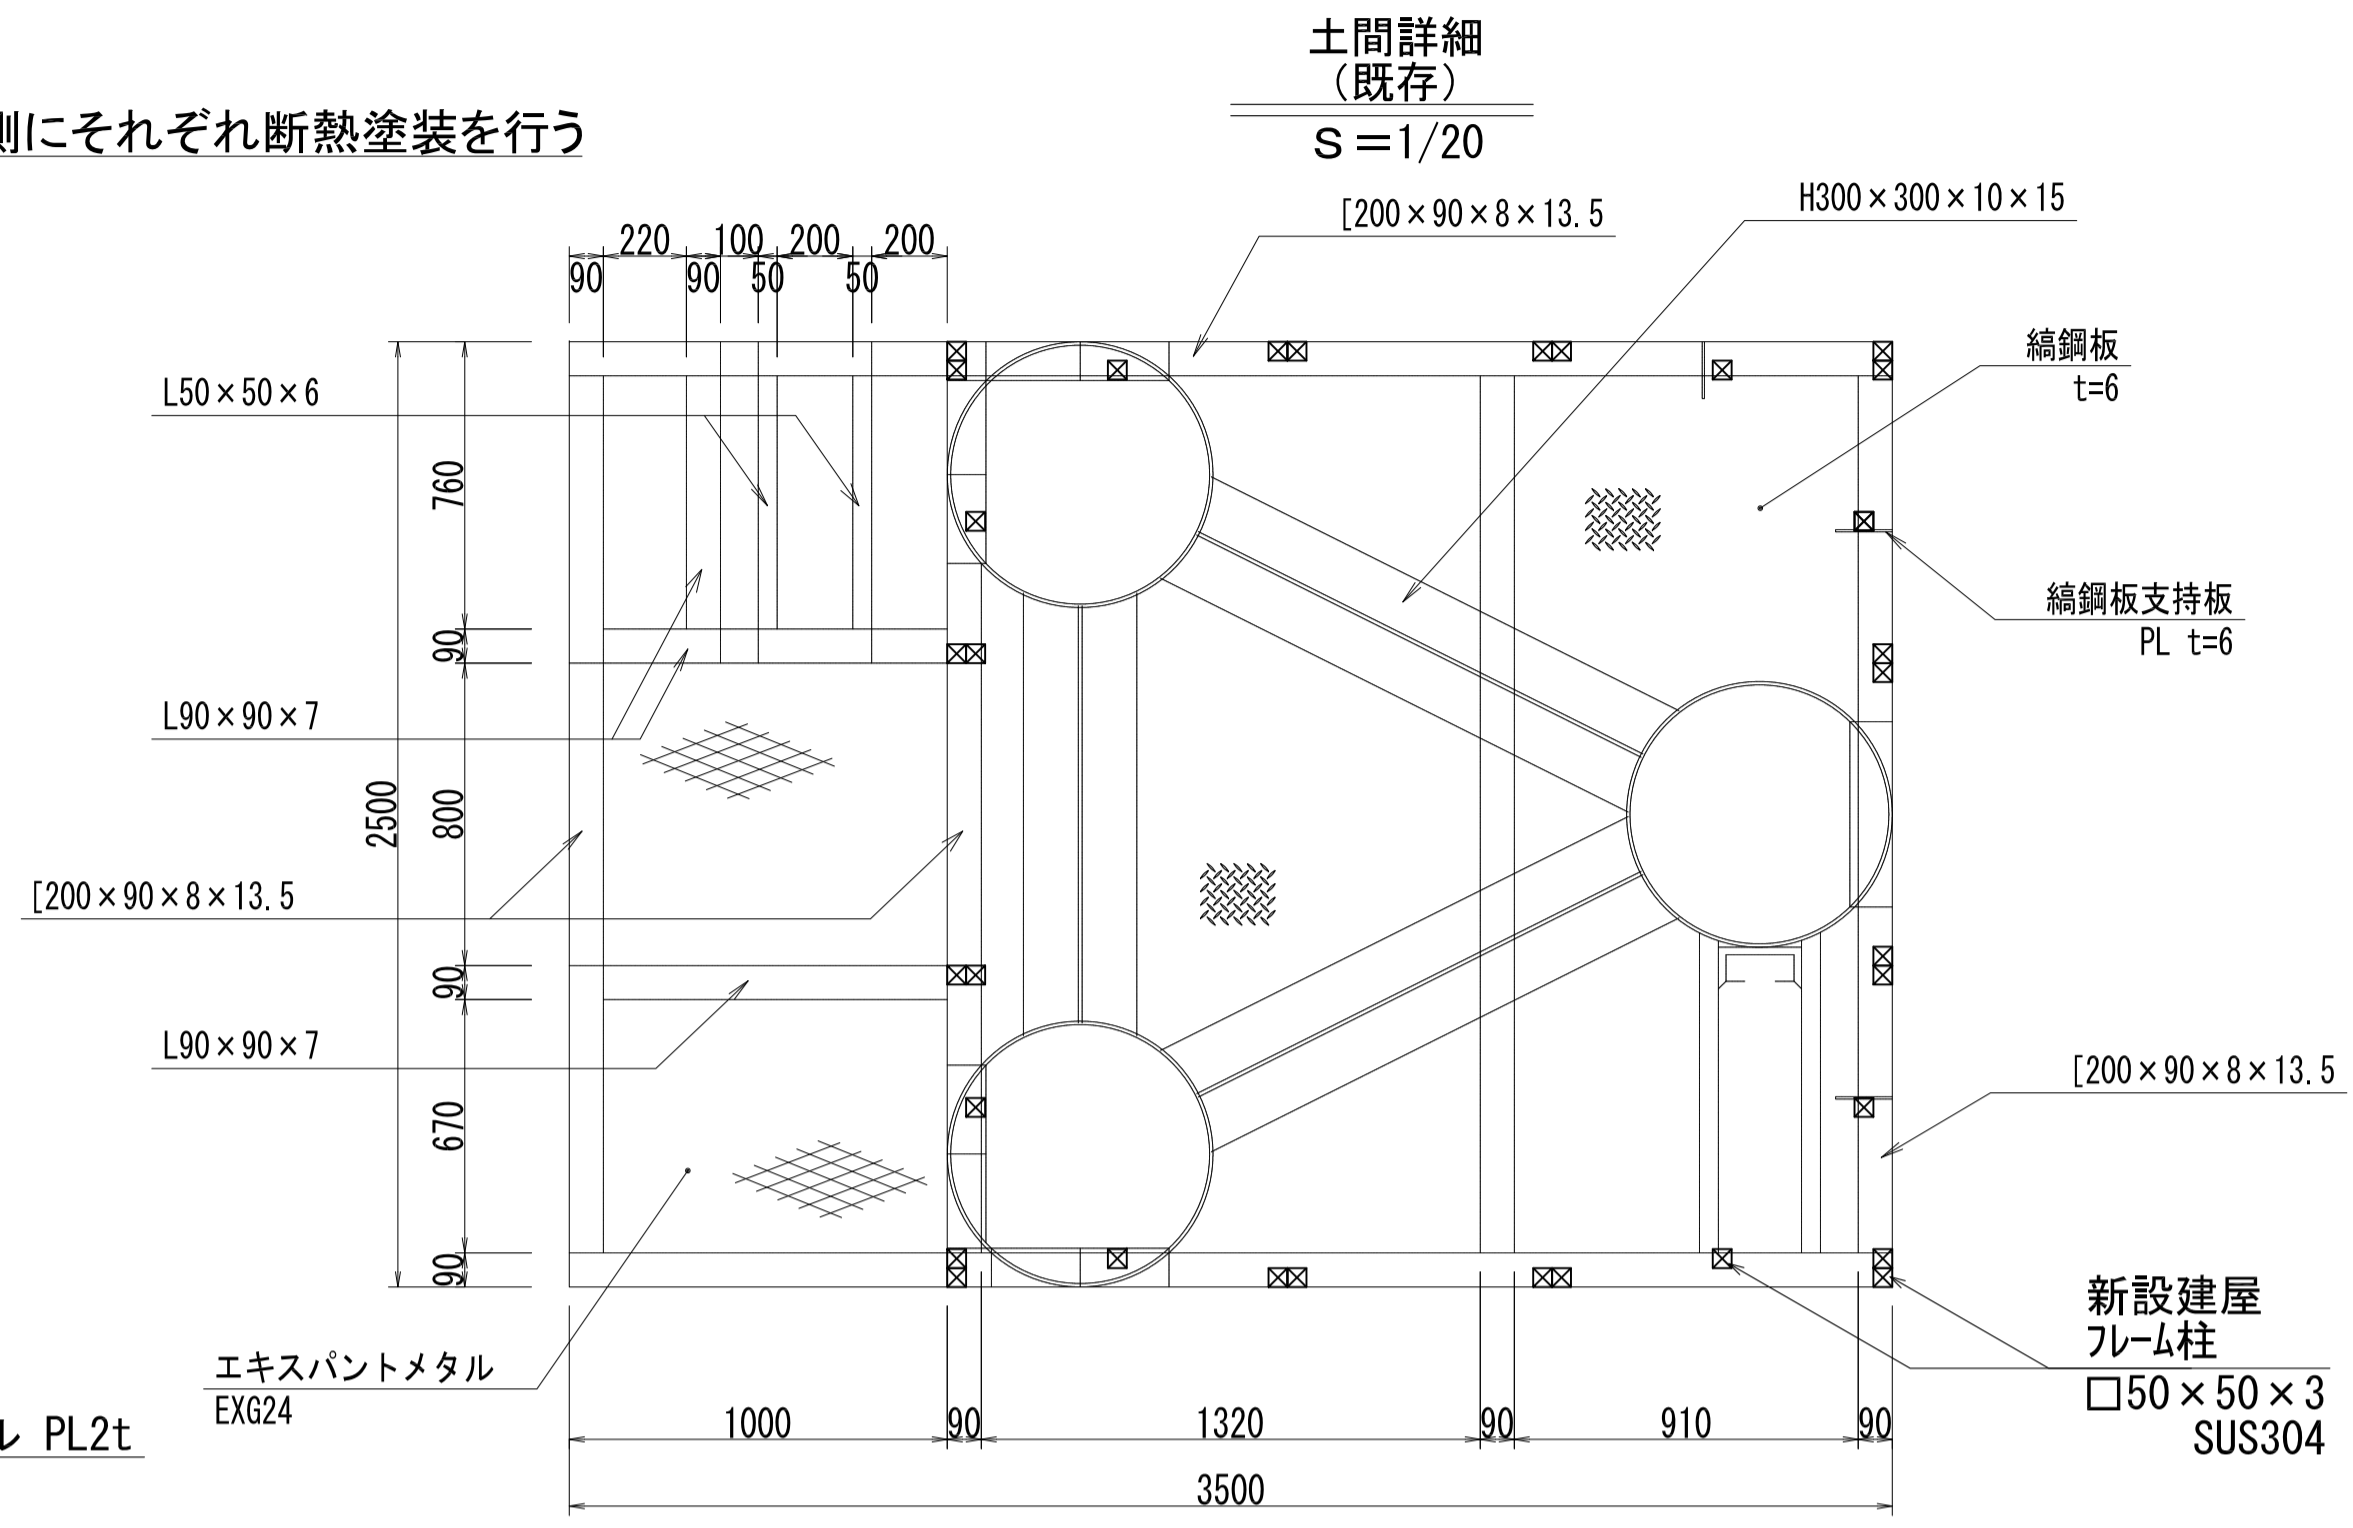


水上局舎（黒部26km）建屋詳細図

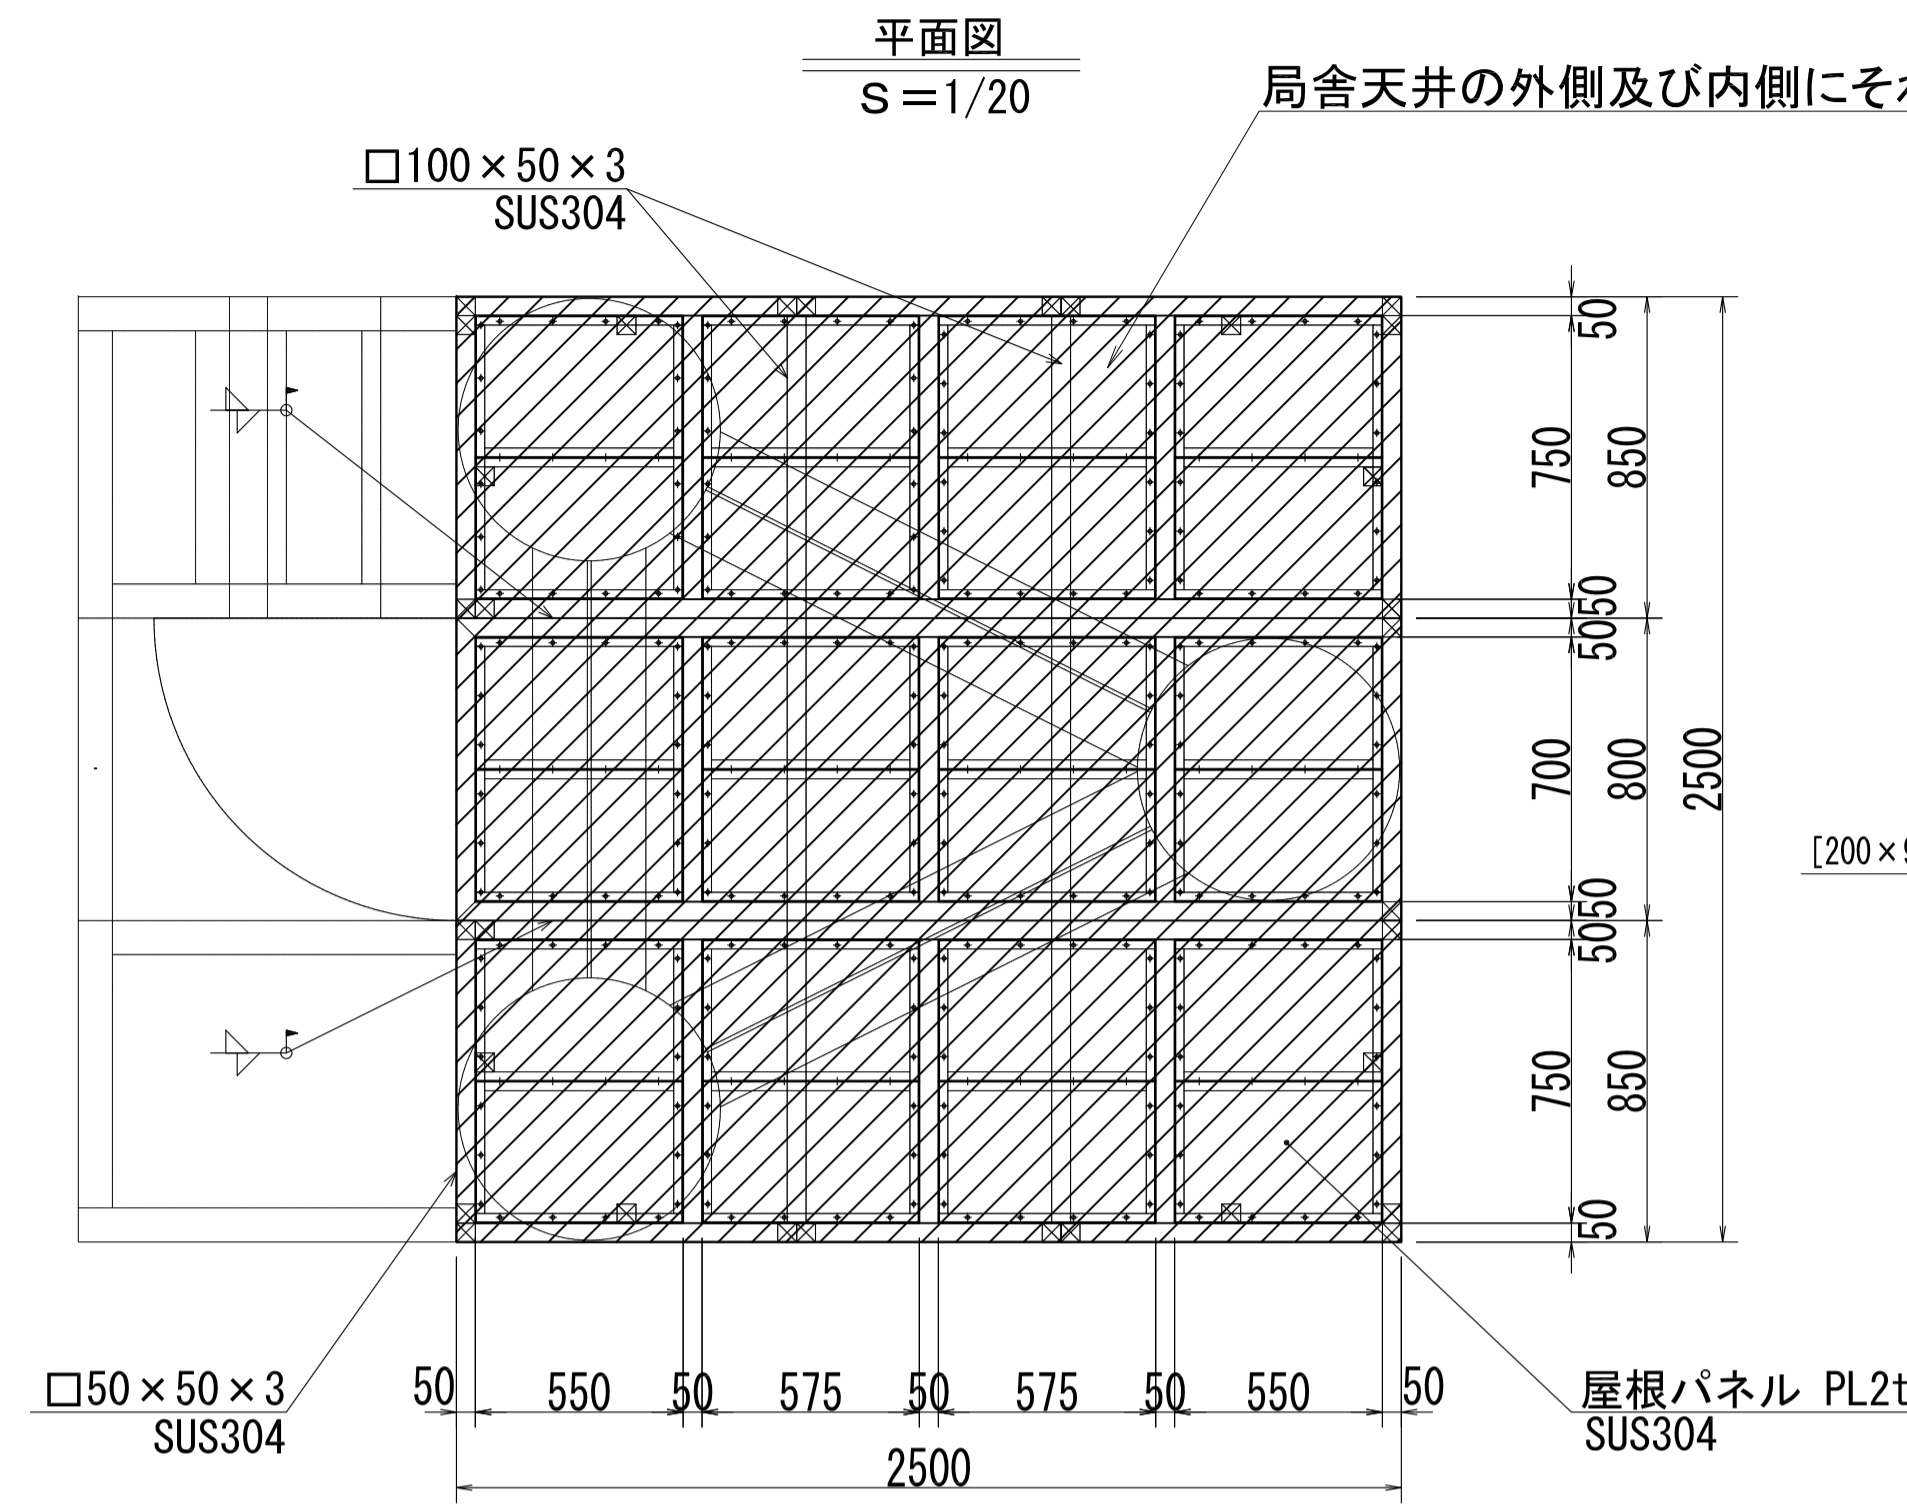

凡例
 : 断熱塗装

工事名	阿玉川観測局舎外改修工事		
名称	水上局舎（黒部26km）建屋詳細図		
登録番号	整理番号		
独立行政法人水資源機構 利根川下流総合管理所			