


支障物対応工（新利根河口水閘門）

S=1:500

霞ヶ浦

支障灯浮標 撤去、再設置 4基
アンカー、ワイヤー付

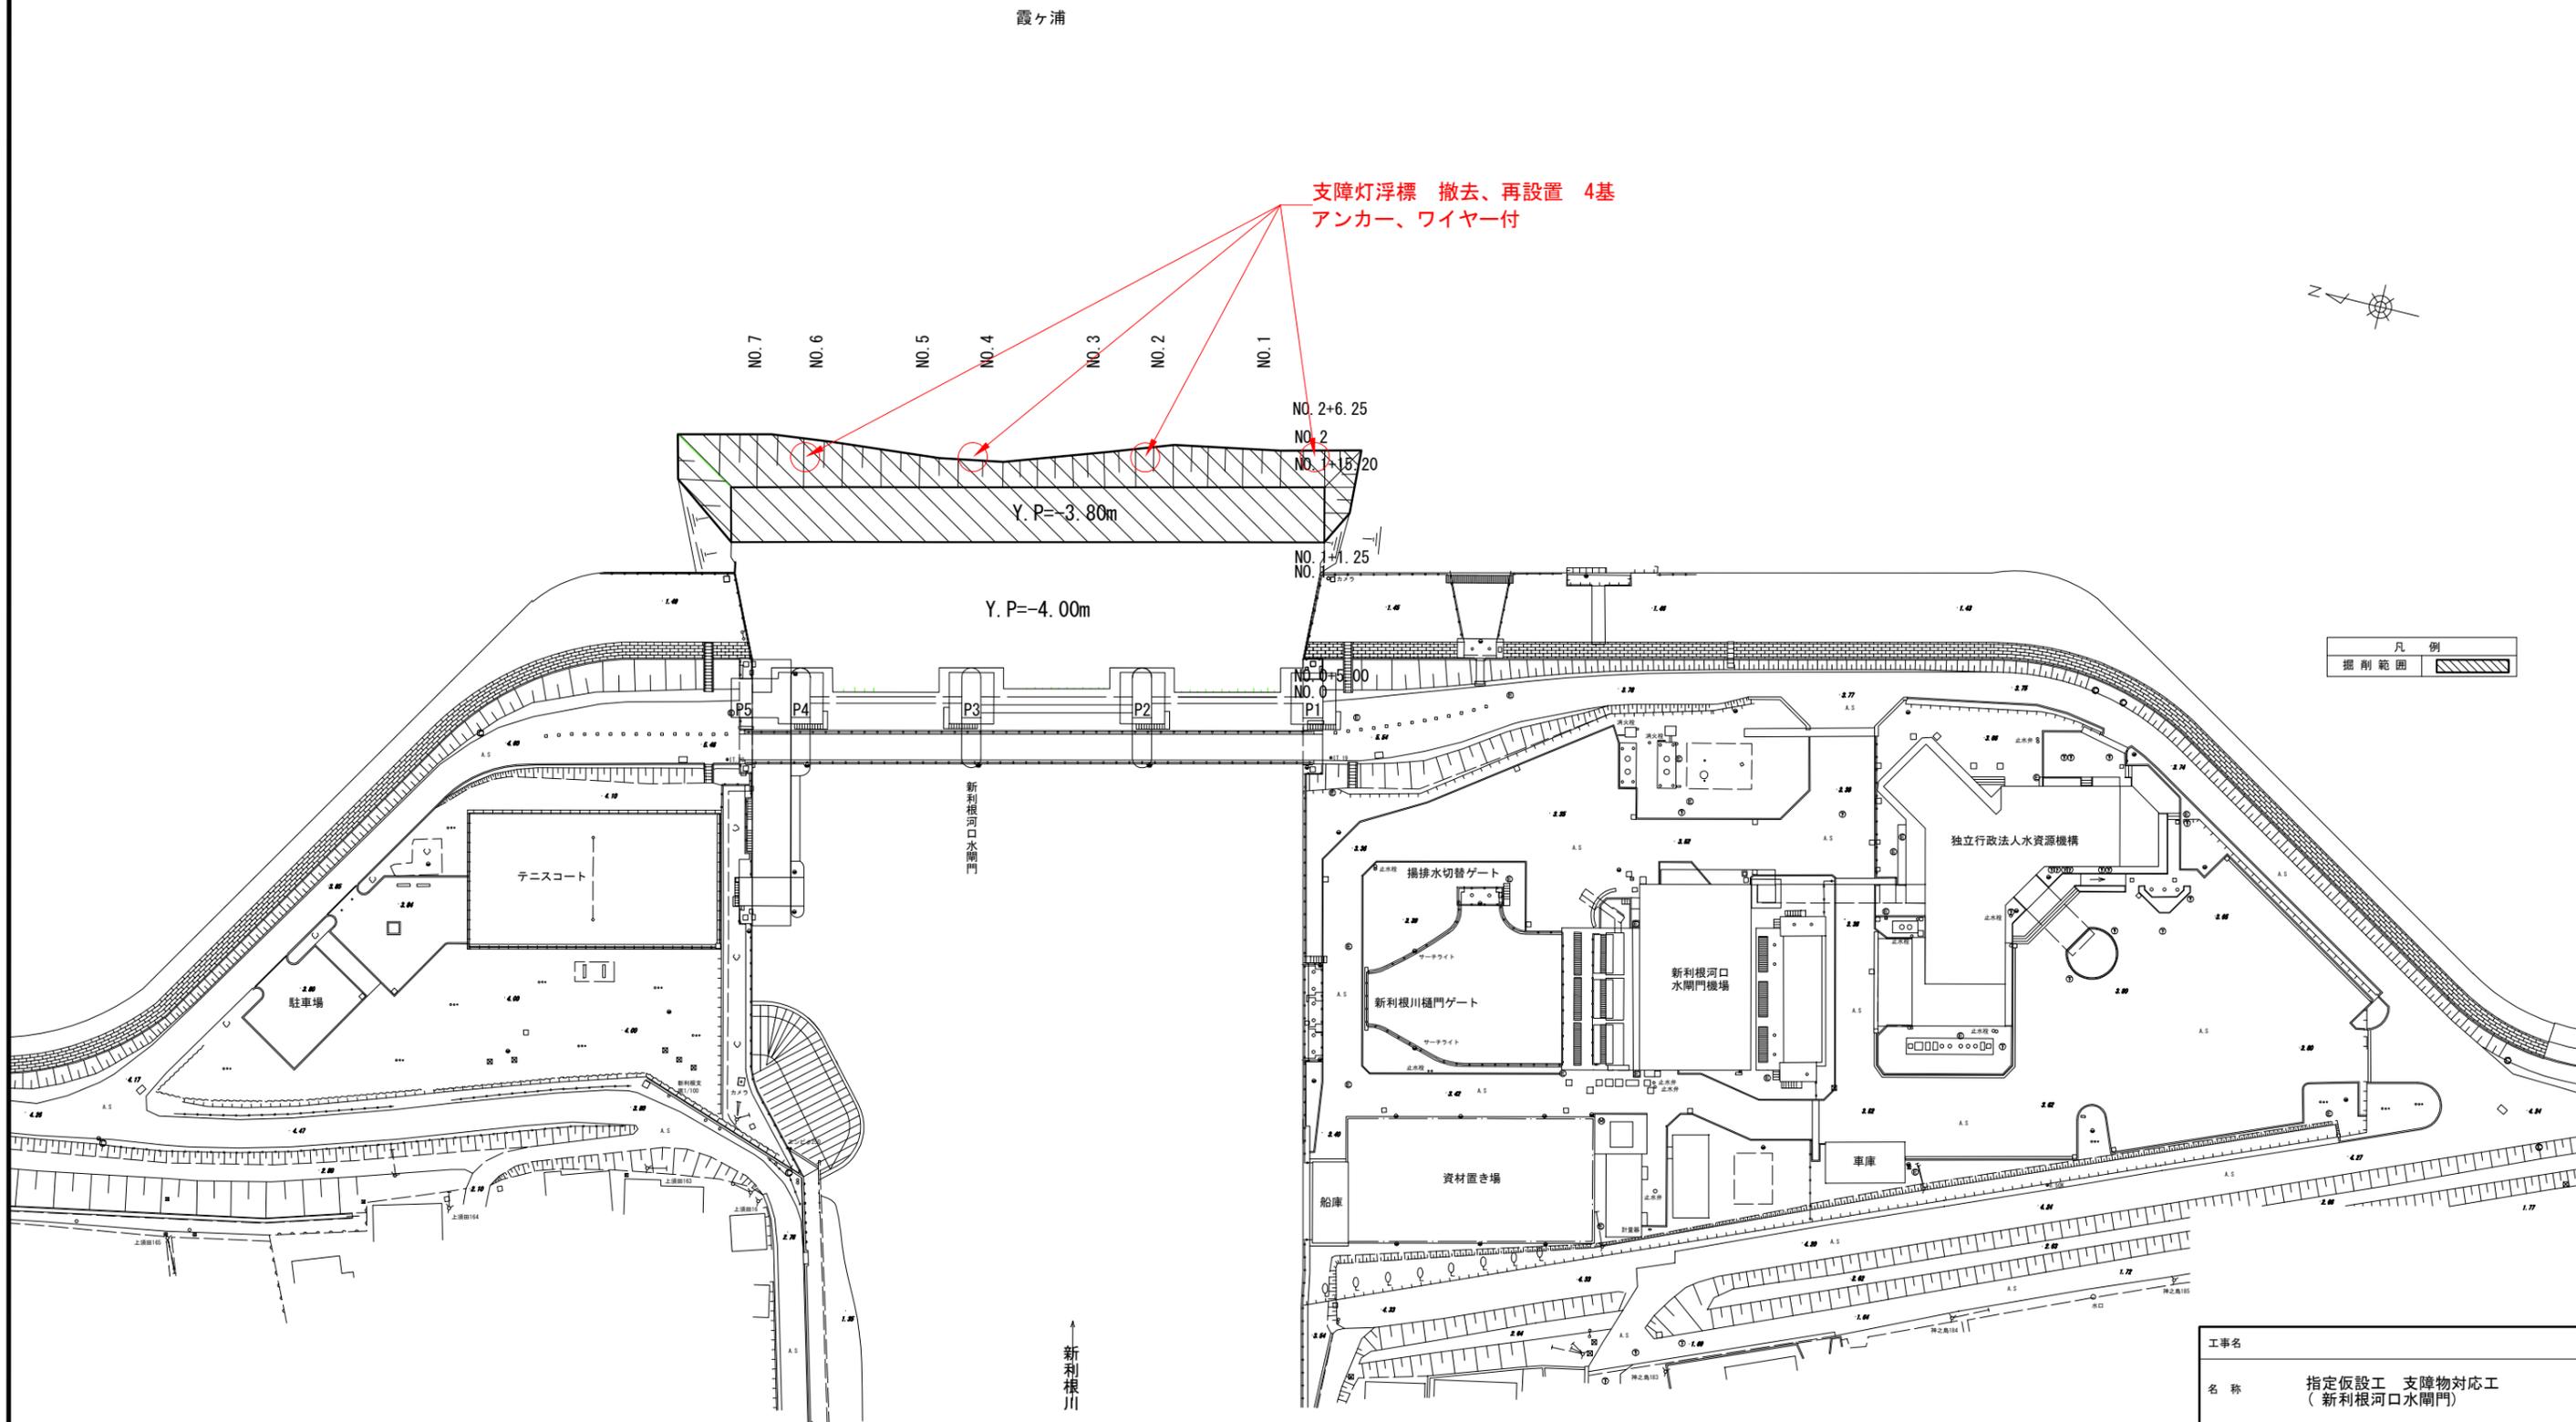


凡例
撤去範囲

工事名	指定仮設工 支障物対応工 (新利根河口水閘門)		
名称			
登録番号	整理番号	〇 / 〇	
独立行政法人水資源機構 利根川下流総合管理所			

支障物対応工 (池の下揚排水樋管)

平面図
S=1:300

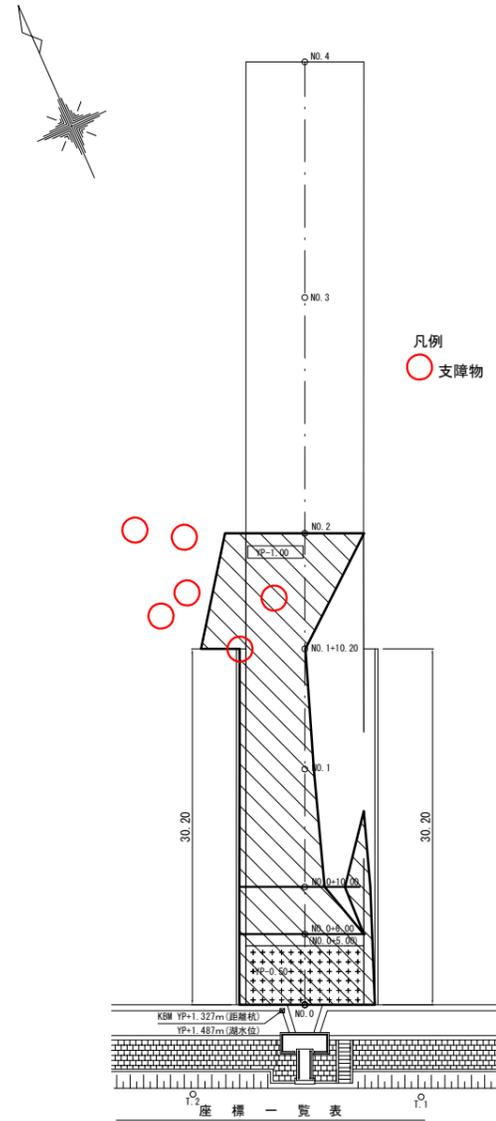

凡例
○ 支障物

世界測地系(測地成果2011)			世界測地系(測地成果2011)		
測点名	X座標	Y座標	NO. 0	-1882.923	53982.277
13.50K	-1866.070	53923.594	NO. 0+6.00	-1877.433	53984.698
T.1	-1894.050	53988.163	NO. 0+10.00	-1873.773	53986.312
T.2	-1886.034	53970.535	NO. 1	-1864.623	53990.347
* 13.50K :平成30年度測量成果使用					
T.1, T.2:平成27年度測量成果使用					
			NO. 1+10.20	-1855.291	53994.463
			NO. 2	-1846.324	53998.417
			NO. 3	-1828.024	54006.487
			NO. 4	-1809.725	54014.557

支障物状況写真



凡例	
地盤線	——
掘削線	——
浚渫範囲	▨

工事名	霞ヶ浦維持浚渫工事		
名称	指定仮設工 支障物対応工 (池の下揚排水樋管)		
登録番号	25-01	整理番号	○ / ○
独立行政法人水資源機構 利根川下流総合管理所			