
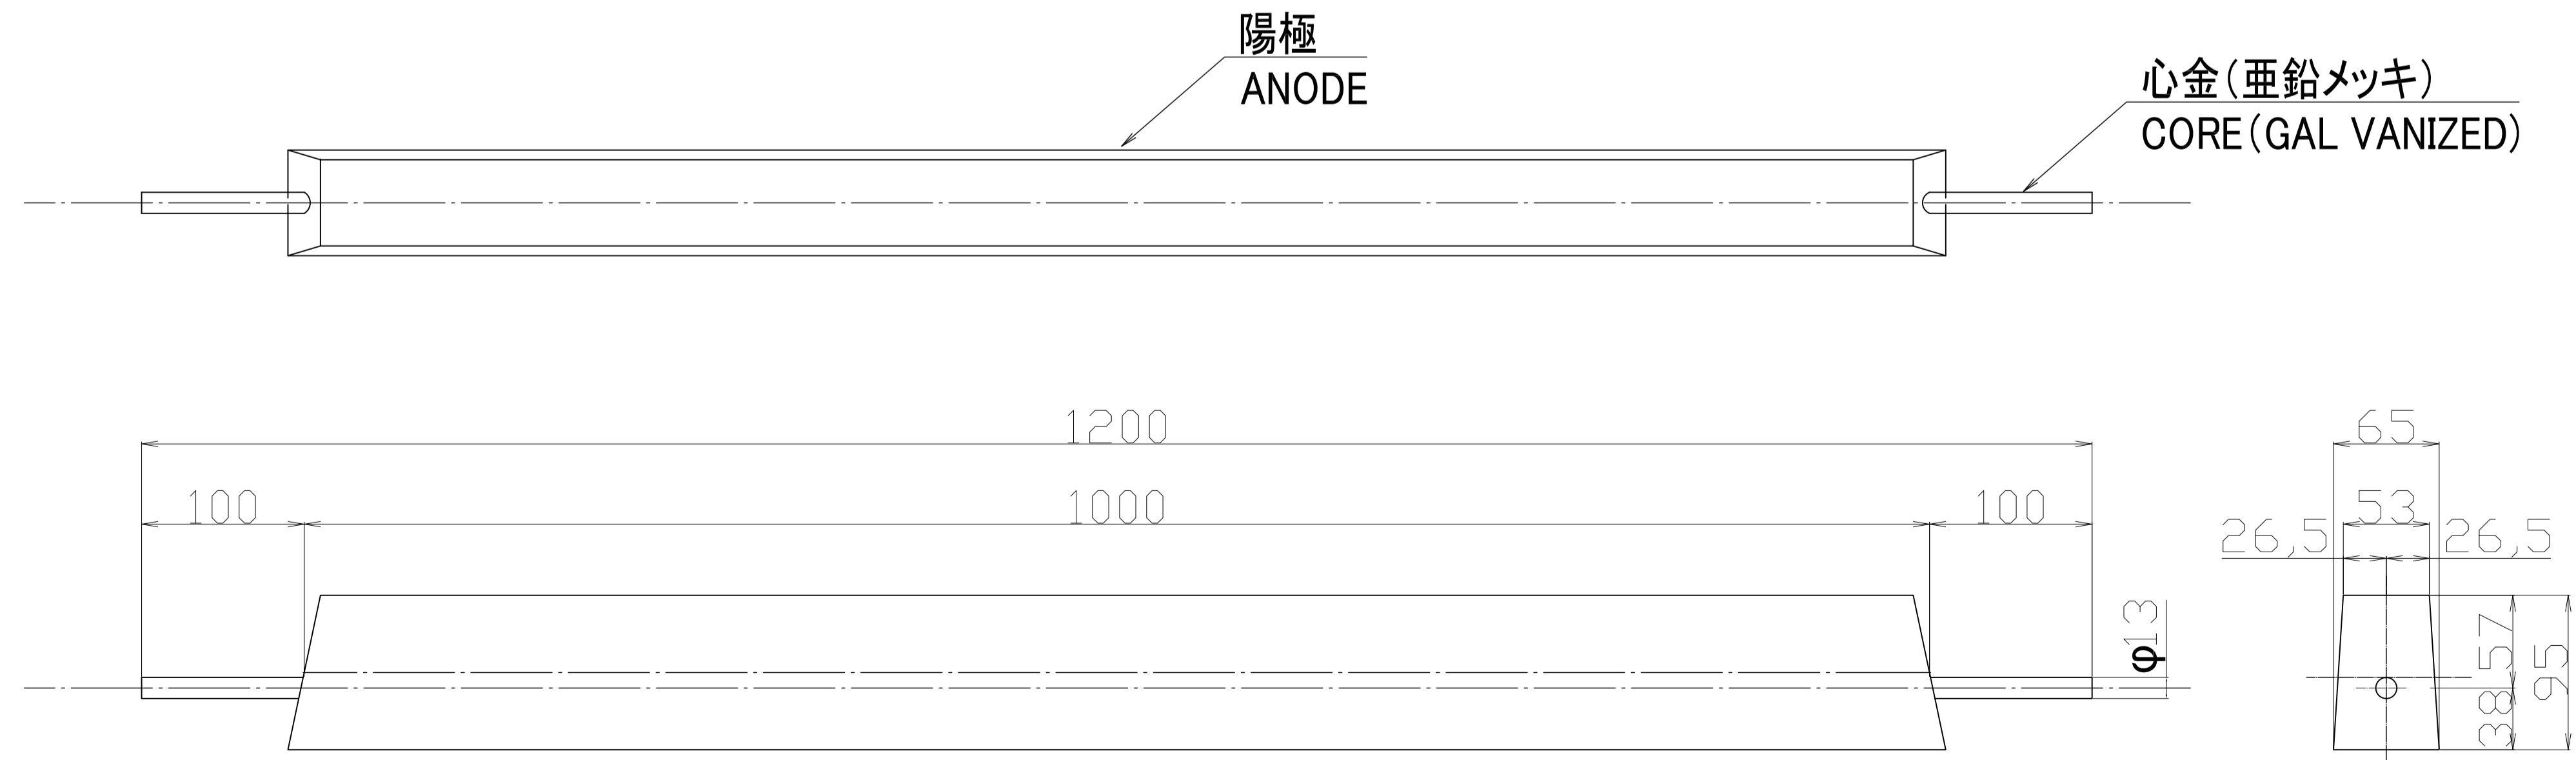


水上局舎（利根26km局）電気防食詳細図

マグネシウム合金陽極
S=1/3

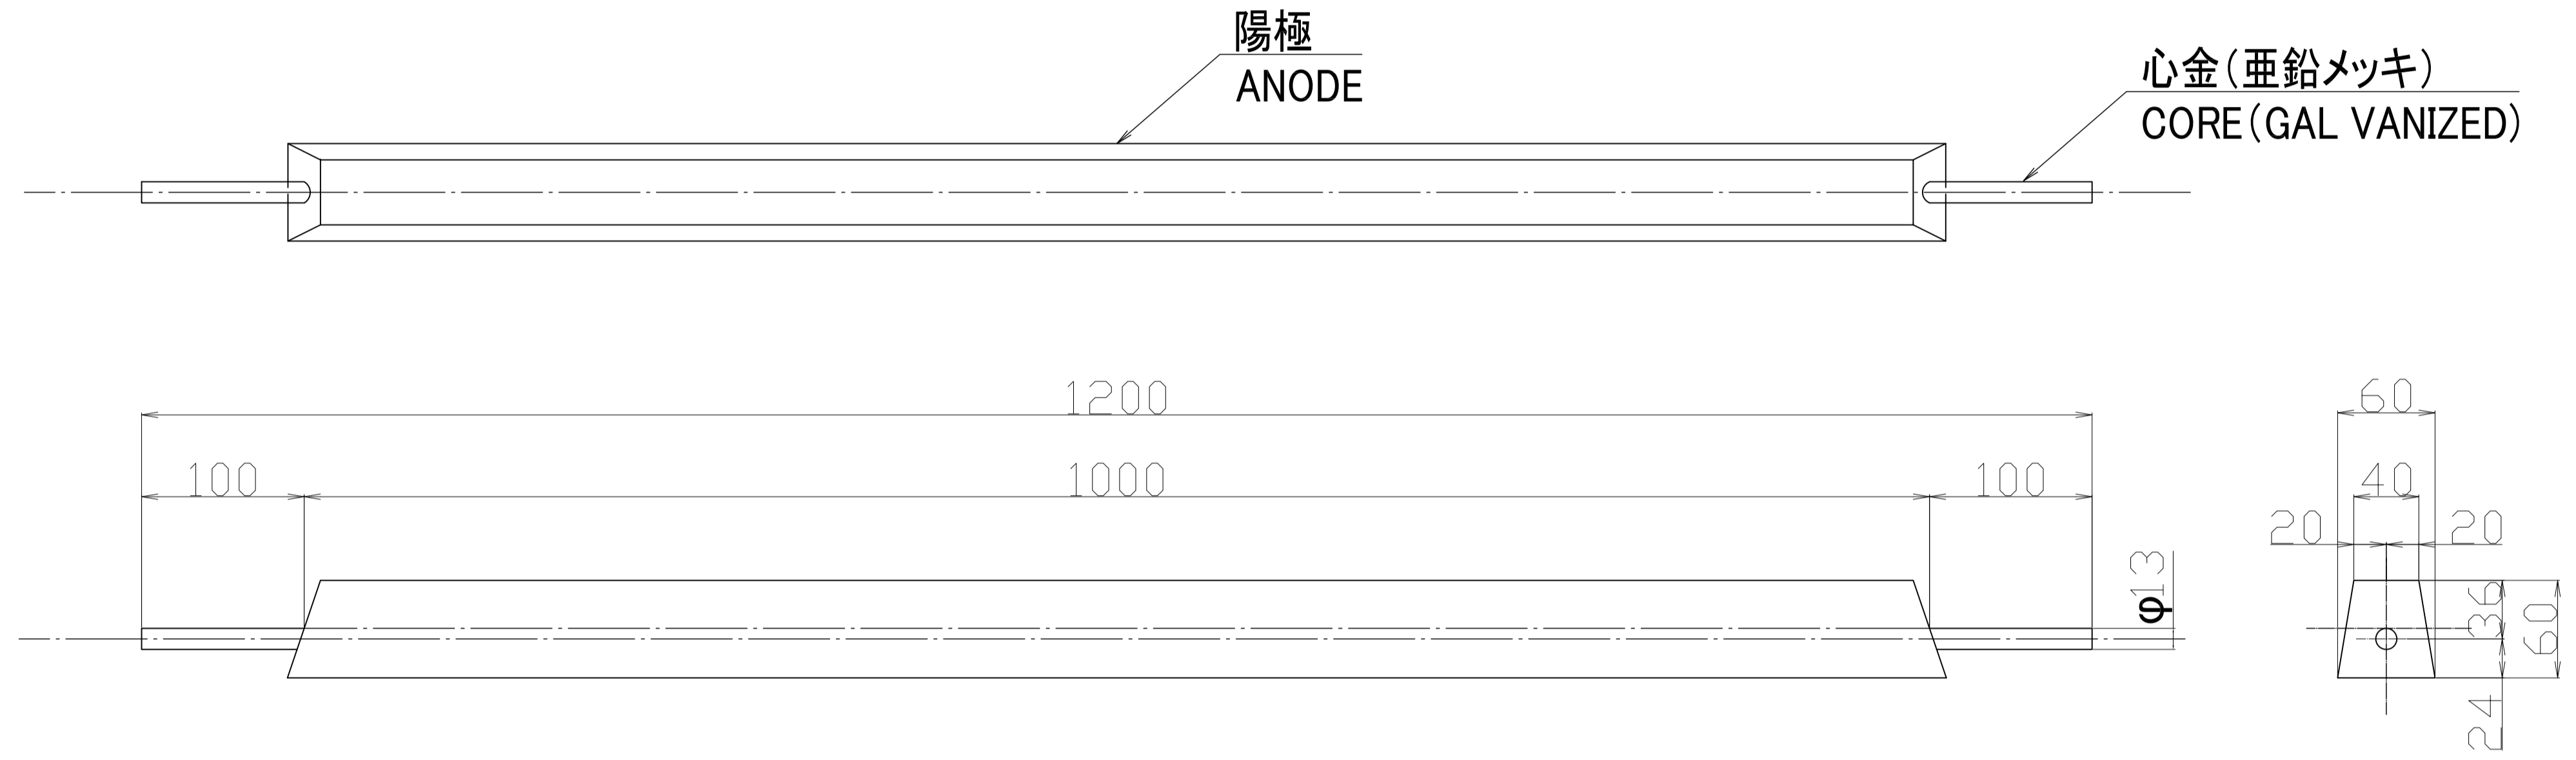

工事名	利根川河口堰阿玉川水上局舎等更新工事		
名称	水上局舎（利根26km局）電気防食詳細図		
登録番号	〇〇-〇〇	整理番号	
独立行政法人水資源機構 利根川下流総合管理所			