


横断測量等 概要図

縮尺1:100

別紙

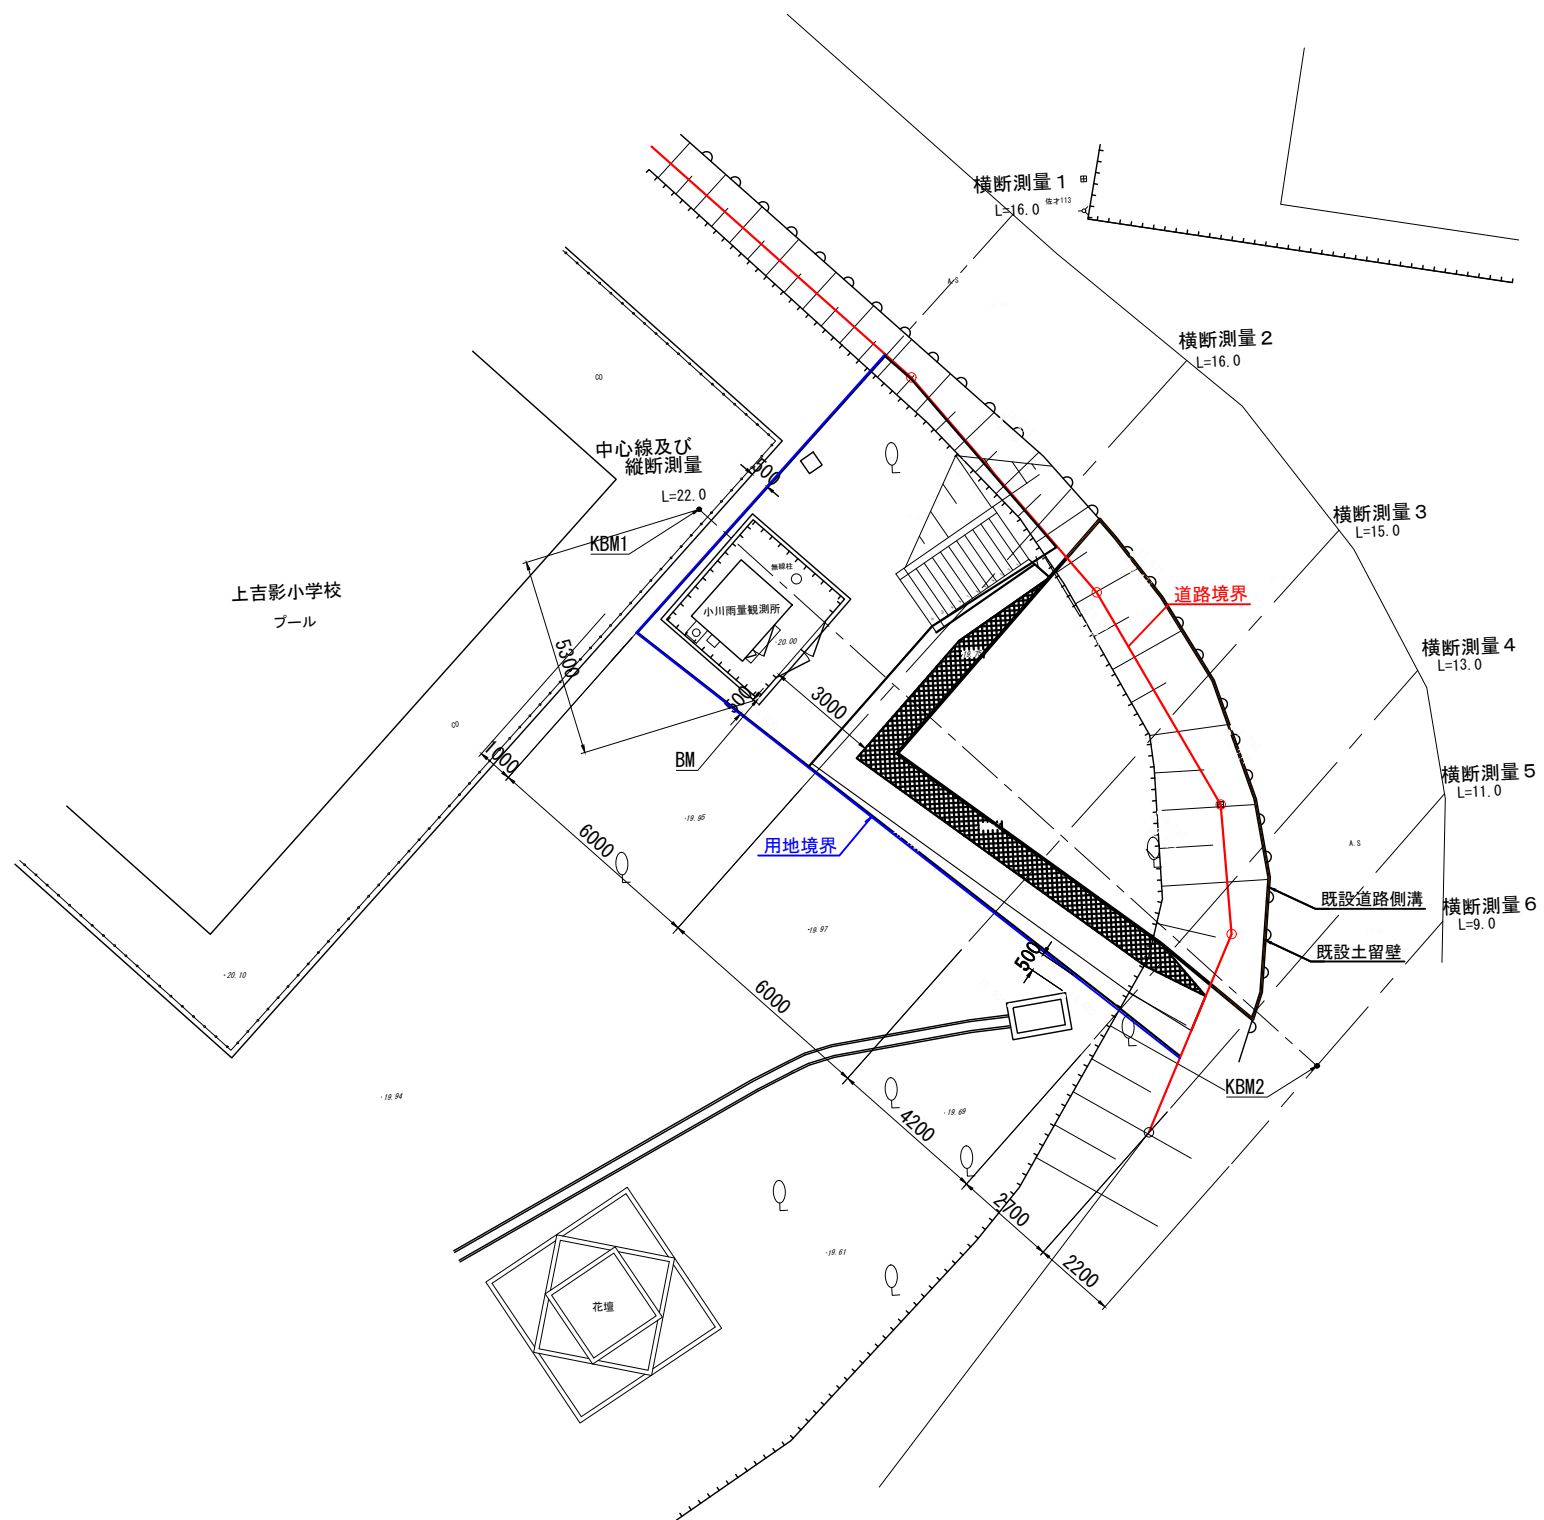

※本縮尺表示はA1版である
※図中に記載される整備レイアウトは参考であり、
レイアウトが決定しているものではない
※フェンス延長 43.6m
※標高値は観測所ベースコンクリートをH=20.00mで計算
※横断延長は、用地境界より1.0m程度、道路側溝端より2.0m程度

工事名	
名 称 横断測量等概要図	
登録番号	整理番号
独立行政法人水資源機構利根川下流総合管理所	