

独立行政法人 水資源機構 分任契約職
渡良瀬川ダム総合管理所長 一ノ瀬 泰彦
(公印省略)

見 積 依 頼 書

- 1 件 名 事業地内除草他業務(オープンカウンタ方式)
- 2 履 行 場 所 栃木県鹿沼市西沢町地内他
- 3 履 行 期 間 契約締結の翌日から90日間
- 4 内 容 等 別添、仕様書等のとおり

上記について、下記により見積合わせを行いますので入札心得書等を熟覧のうえ提出して下さい。

記

- 1 現 場 説 明 実施しません。
- 2 参 加 資 格 当機構における、令和7・8年度一般競争(指名競争)参加資格業者である必要はありません。
- 3 見 積 書 等
 - 1)様 式 等 見積書の様式は任意としますが、見積書には見積年月日並びに見積者の住所及び氏名(法人の場合は、法人名及びその代表者名)を記載し、代表者の印章を押印されたものに限ります。ただし、押印は「本件責任者及び担当者」の氏名及び連絡先を明記することで省略することができます。
 - 2)提出方法 FAX又は電子メールによる。(※FAX番号又はメールアドレスは、4)に記載された番号) なお、FAX又は電子メールに抛りがたい場合は、持参又は郵送(一般書留、簡易書留、その他配達記録が残る方法に限る。)による。
 - 3)提出期限 令和8年7月3日(金)12:00 まで
 - 4)提 出 先 独立行政法人水資源機構 渡良瀬川ダム総合管理所
FAX 0277-97-3300 (メールアドレス)nyukei_watarase@water.go.jp
 - 5)見積回数 2回を限度とする。
なお、当初の見積徴取において予定価格の制限に達した価格の見積書がない場合の再度の見積書の提出については、改めて連絡するものとし、再度の見積書提出の期限は令和8年7月6日12:00までとします。
 - 6)そ の 他 ①見積価格は、見積者が消費税に係る課税事業者であるか免税事業者であるかを問わず、見積もった契約希望金額の110分の100に相当する金額を見積書に記載してください。
②見積書を送信した後は、見積書の引き換え若しくは変更又は見積の取消しはできません。また、見積者は見積り誤り、見積書の書き誤り等を理由に見積りの無効を主張することはできません。
- 4 見 積 結 果 見積結果については、**契約の相手方として決定した者のみに、原則として提出期限の翌日(翌日が休日となる場合には休日でない直後の日)までに通知**します。
- 5 そ の 他
 - 1)契約金額は、見積書に記載された金額に当該金額の100分の10に相当する額を加算した金額(当該金額に1円未満の端数があるときは、その端数金額を切り捨てた金額)とします。
 - 2)請負代金の支払いについては、履行確認後の一括支払となります。
 - 3)最低金額を提出した見積者が複数ある場合は、「くじ」により契約の相手方を決定します。
くじの方法は、別添「くじの方法」のとおりとします。

事業地内除草他業務

仕様書

令和8年6月

独立行政法人 水資源機構

渡良瀬川ダム総合管理所

第1章 総 則

第1節 適 用

この仕様書は、独立行政法人水資源機構渡良瀬川ダム総合管理所思川開発建設所（以下「機構」という。）が施行する、「事業地内除草他業務」（以下「本件」という。）に適用する。

第2節 業務場所

栃木県鹿沼市西沢町地内他

第3節 履行期間

履行期間は、雨天、休日等を見込み、契約締結の翌日から90日間とする。

第4節 安全管理

受注者は、現場状況を把握したうえで、作業を行う上で必要となる資格を有した者を配置し、安全を十分に確保しつつ作業にあたるものとする。

第5節 疑義

受注者は、本仕様書に明記されていない事項又は本仕様書に疑義が生じた場合は、速やかに担当職員と協議するものとする。

第2章 作業内容

第1節 概要

本件は、ダム下流駐車場周辺並びに豊年橋周辺の除草作業（刈草の処分を含む）を行うものである。また、南摩ダム管理棟周辺の雑木の伐採を行うものとする。

第2節 作業場所

除草作業の実施場所は、別添図-1に示すとおりである。

第3節 立会による確認

受注者は、下表の段階において、担当職員の立会による確認を受けなければならない。ただし、担当職員が立会に代わる他の方法を指示した場合は、この限りではない。また、受注者は、各作業の着手前、作業中、完了時には、黒板及び写真撮影により作業状況を記録し、担当職員へ提出するものとする。

種別	細別	立会する業務内容	備考
除草工	実施前	除草範囲	
	完了後	除草状況	刈高含む
伐採工	実施前	伐採範囲	
	完了後	伐採状況	

第4節 除草工

1-1 一般事項

1. 除草作業の実施時期は下表のとおりとし、実施場所及び除草範囲は、別添図-1～別添図-3に示すとおりとする。繁茂状況により担当職員が除草回数、除草範囲の変更を指示する場合がある。この場合は設計変更の対象とする。

なお、実施時期を変更する場合は、担当職員の承諾を得るものとする。

作業場所	実施時期
ダム下流駐車場周辺	7月
豊年橋周辺	7月

2. 除草作業は安全性を考慮し、適切な方法により実施するものとする。

1-2 除草作業

1. 補助刈り等を含め刈り残しがないようにしなければならない。
2. 除草は、刈高が地表から10cm以下となるようにするものとし、不陸及び法肩等で草の刈高10cm以下での施工ができない場合は担当職員と協議するものとする。
3. 除草区域の集草は刈草が残らないように施工しなければならない。
4. 刈草が道路や流路内、水路内に飛散しないよう措置するものとする。
5. 飛び石等による事故の防止を図るものとする。
6. 構造物や樹木に損傷を与えないよう注意し作業するものとする。

1-3 集草、積込・運搬、処分

1. 受注者は本件において発生する刈草等を、下表に示す施設に運搬処分するものとする。ただし、これにより難しい場合は、担当職員の指示によるものとし、設計変更の対象とする。また、受入れ施設より日当たり受入れ量に制限を設けられた場合など、現場内に一次集積が必要な場合は担当職員と協議するものとする。
2. 受注者は、刈草等の処分完了後、処分量を証明できる資料を担当職員に提出するものとする。

一般廃棄物	搬出先区分	積算上の条件明示				
		受入れ場所	受入期間及び受入時間	その他の受入条件	片道運搬距離	受入費用(税抜き)
刈草	焼却施設	鹿沼市環境クリーンセンター	土曜、日曜・祝日を除く毎日 8時30分～11時50分 13時～16時20分	—	9.1km(ダム下流駐車場周辺) 7.1km(豊年橋周辺)	27,200円/t

第5節 伐採工

1. 南摩ダム管理棟周辺の雑木(幹径約5～10cm)を地表から15cm程度の位置で伐採を行うものとする。実施場所及び伐採範囲は、下表、別添図-1及び別添図-4に示すとおりとする。

なお、実施時期を変更する場合は、担当職員の承諾を得るものとする。

2. 伐採した枝等は、存置しておくものとする。

作業場所	実施時期
管理棟周辺	7月

工 事 数 量 総 括 表

工 事 名 事業地内除草他業務

独立行政法人 水資源機構
渡良瀬川ダム総合管理所

工事数量総括表

工事名	事業地内除草他業務 (当初)					
工事区分・工種・種別・細別	規格	単位	数量 (前回)	数量 (今回)	数量増減	摘要
河川維持		式		1		
事業地内維持工		式		1		
除草工		式		1		
ダム下流駐車場周辺		回		1		対象範囲：約660m2
豊年橋周辺		回		1		対象範囲：約1,100m2
刈草処分		t		1		
伐採工		式		1		
管理棟周辺		回		1		対象範囲：約320m2
直接工事費		式		1		
共通仮設費		式		1		
共通仮設費 (率計上)		式		1		

工事数量総括表

工事名	事業地内除草他業務 (当初)					
工事区分・工種・種別・細別	規格	単位	数量 (前回)	数量 (今回)	数量増減	摘要
純工事費		式		1		
現場管理費		式		1		
工事原価		式		1		
一般管理費等		式		1		
工事価格		式		1		
消費税相当額		式		1		
工事費計		式		1		

見 積 参 考 資 料

工 事 名 事業地内除草他業務

この「見積参考資料」は入札参加者の適切かつ迅速な見積に資するための資料であり、契約書第1条にいう設計図書ではない。従って「見積参考資料」は請負契約上の拘束力を生じるものではなく、受注者は、施工条件、地質条件等を充分考慮して、仮設、施工方法、安全対策等、工事目的物を完成するための一切の手段について受注者の責任において定めるものとする。

なお、この「見積参考資料」の有効期間は、この工事の入札日までとする。

独立行政法人 水資源機構
渡良瀬川ダム総合管理所

見積参考資料（積算条件）

工事名	事業地内除草他業務	(当初)	主たる工種	河川維持工事
間 接 費 名 称		積 算 条 件		
		補 正 項 目	条 件	
共通仮設費（率計上）	施工地域補正 除雪工事補正	補正無し（地方部 補正無し	施工場所が一般交通等の影響を受けない場合）	
現場管理費	施工地域補正 施工時期補正 熱中症補正 緊急工事補正 砂防・地滑り補正	補正無し（地方部 補正しない 補正しない 補正しない 補正しない	施工場所が一般交通等の影響を受けない場合）	
一般管理費等	財団法人等による補正 前払金割合による補正 契約保証に係る補正	補正しない 5%以下 補正無し		
その他	I C T施工補正 週休2日の補正	補正しない 補正しない		

見積参考資料

工事名	事業地内除草他業務 (当初)					工種区分	河川維持工事		
工事区分・工種・種別・細別・積算要素	規格	単位	数量(前回)	数量(今回)	数量の増減	参考事項			
						名称	単位	数量	
河川維持		式		1					
事業地内維持工		式		1					
除草工		式		1					
ダム下流駐車場周辺		回		1		総合歩掛 (除草、集草、積込・運搬) 作業区分=機械除草I(肩掛式); トラック2tによる公園外への運搬 DID区間の有無=無; 運搬距離=10.7km以下;	m 2	656	
豊年橋周辺		回		1		除草, 集草 (人力), 梱包, 積込・荷卸 (総合) 除草機種=肩掛式(カッタ径255mm); 梱包の有無=梱包無し; 運搬機械=ダンプトラック(オンロード・ティール・通称2t積級); 飛散防止措置=無し;	m 2	1,060	
刈草処分		t		1		処分費	t	1	
伐採工		式		1					
管理棟周辺		回		1		雑木伐採	m2	315	
直接工事費		式		1					
共通仮設費		式		1					

見積参考資料

工事名	事業地内除草他業務 (当 初)					工種区分	河川維持工事		
工事区分・工種・種別・細別・積算要素	規格	単 位	数量(前回)	数量(今回)	数量の増減	参 考 事 項			
						名称	単位	数量	
共通仮設費 (率計上)		式		1					
純工事費		式		1					
現場管理費		式		1					
工事原価		式		1					
一般管理費等		式		1					
工事価格		式		1					
消費税相当額		式		1					
工事費計		式		1		建設技能労働者や交通誘導員等の現場労働者にかかる経費として、労務費のほか各種経費（法定福利費の事業者負担額、労務管理費、安全訓練等に要する費用等）が必要であり、本積算ではこれらを現場管理費等の一部として率計上している。			


この「歩掛見積参考資料」は入札参加者の適切かつ迅速な見積に資するための資料であり、契約書第1条にいう設計図書ではない。従って「歩掛見積参考資料」は請負契約上の拘束力を生じるものではなく、受注者は、施工条件、地質条件等を充分考慮して、仮設、施工方法、安全対策等、工事目的物を完成するための一切の手段について受注者の責任において定めるものとする。
なお、この「歩掛見積参考資料」の有効期間は、この工事の入札日までとする。

伐採工 管理棟周辺①雑木伐採（1,000m²当たり）

名称	規格	単位	数量	備考
土木一般世話役		人	1.0	
特殊作業員		人	5.2	
チェーンソー		日	3.0	
諸経費（諸雑費）		式	1.0	労務費、機械経費の35%

別添図-1

位置図

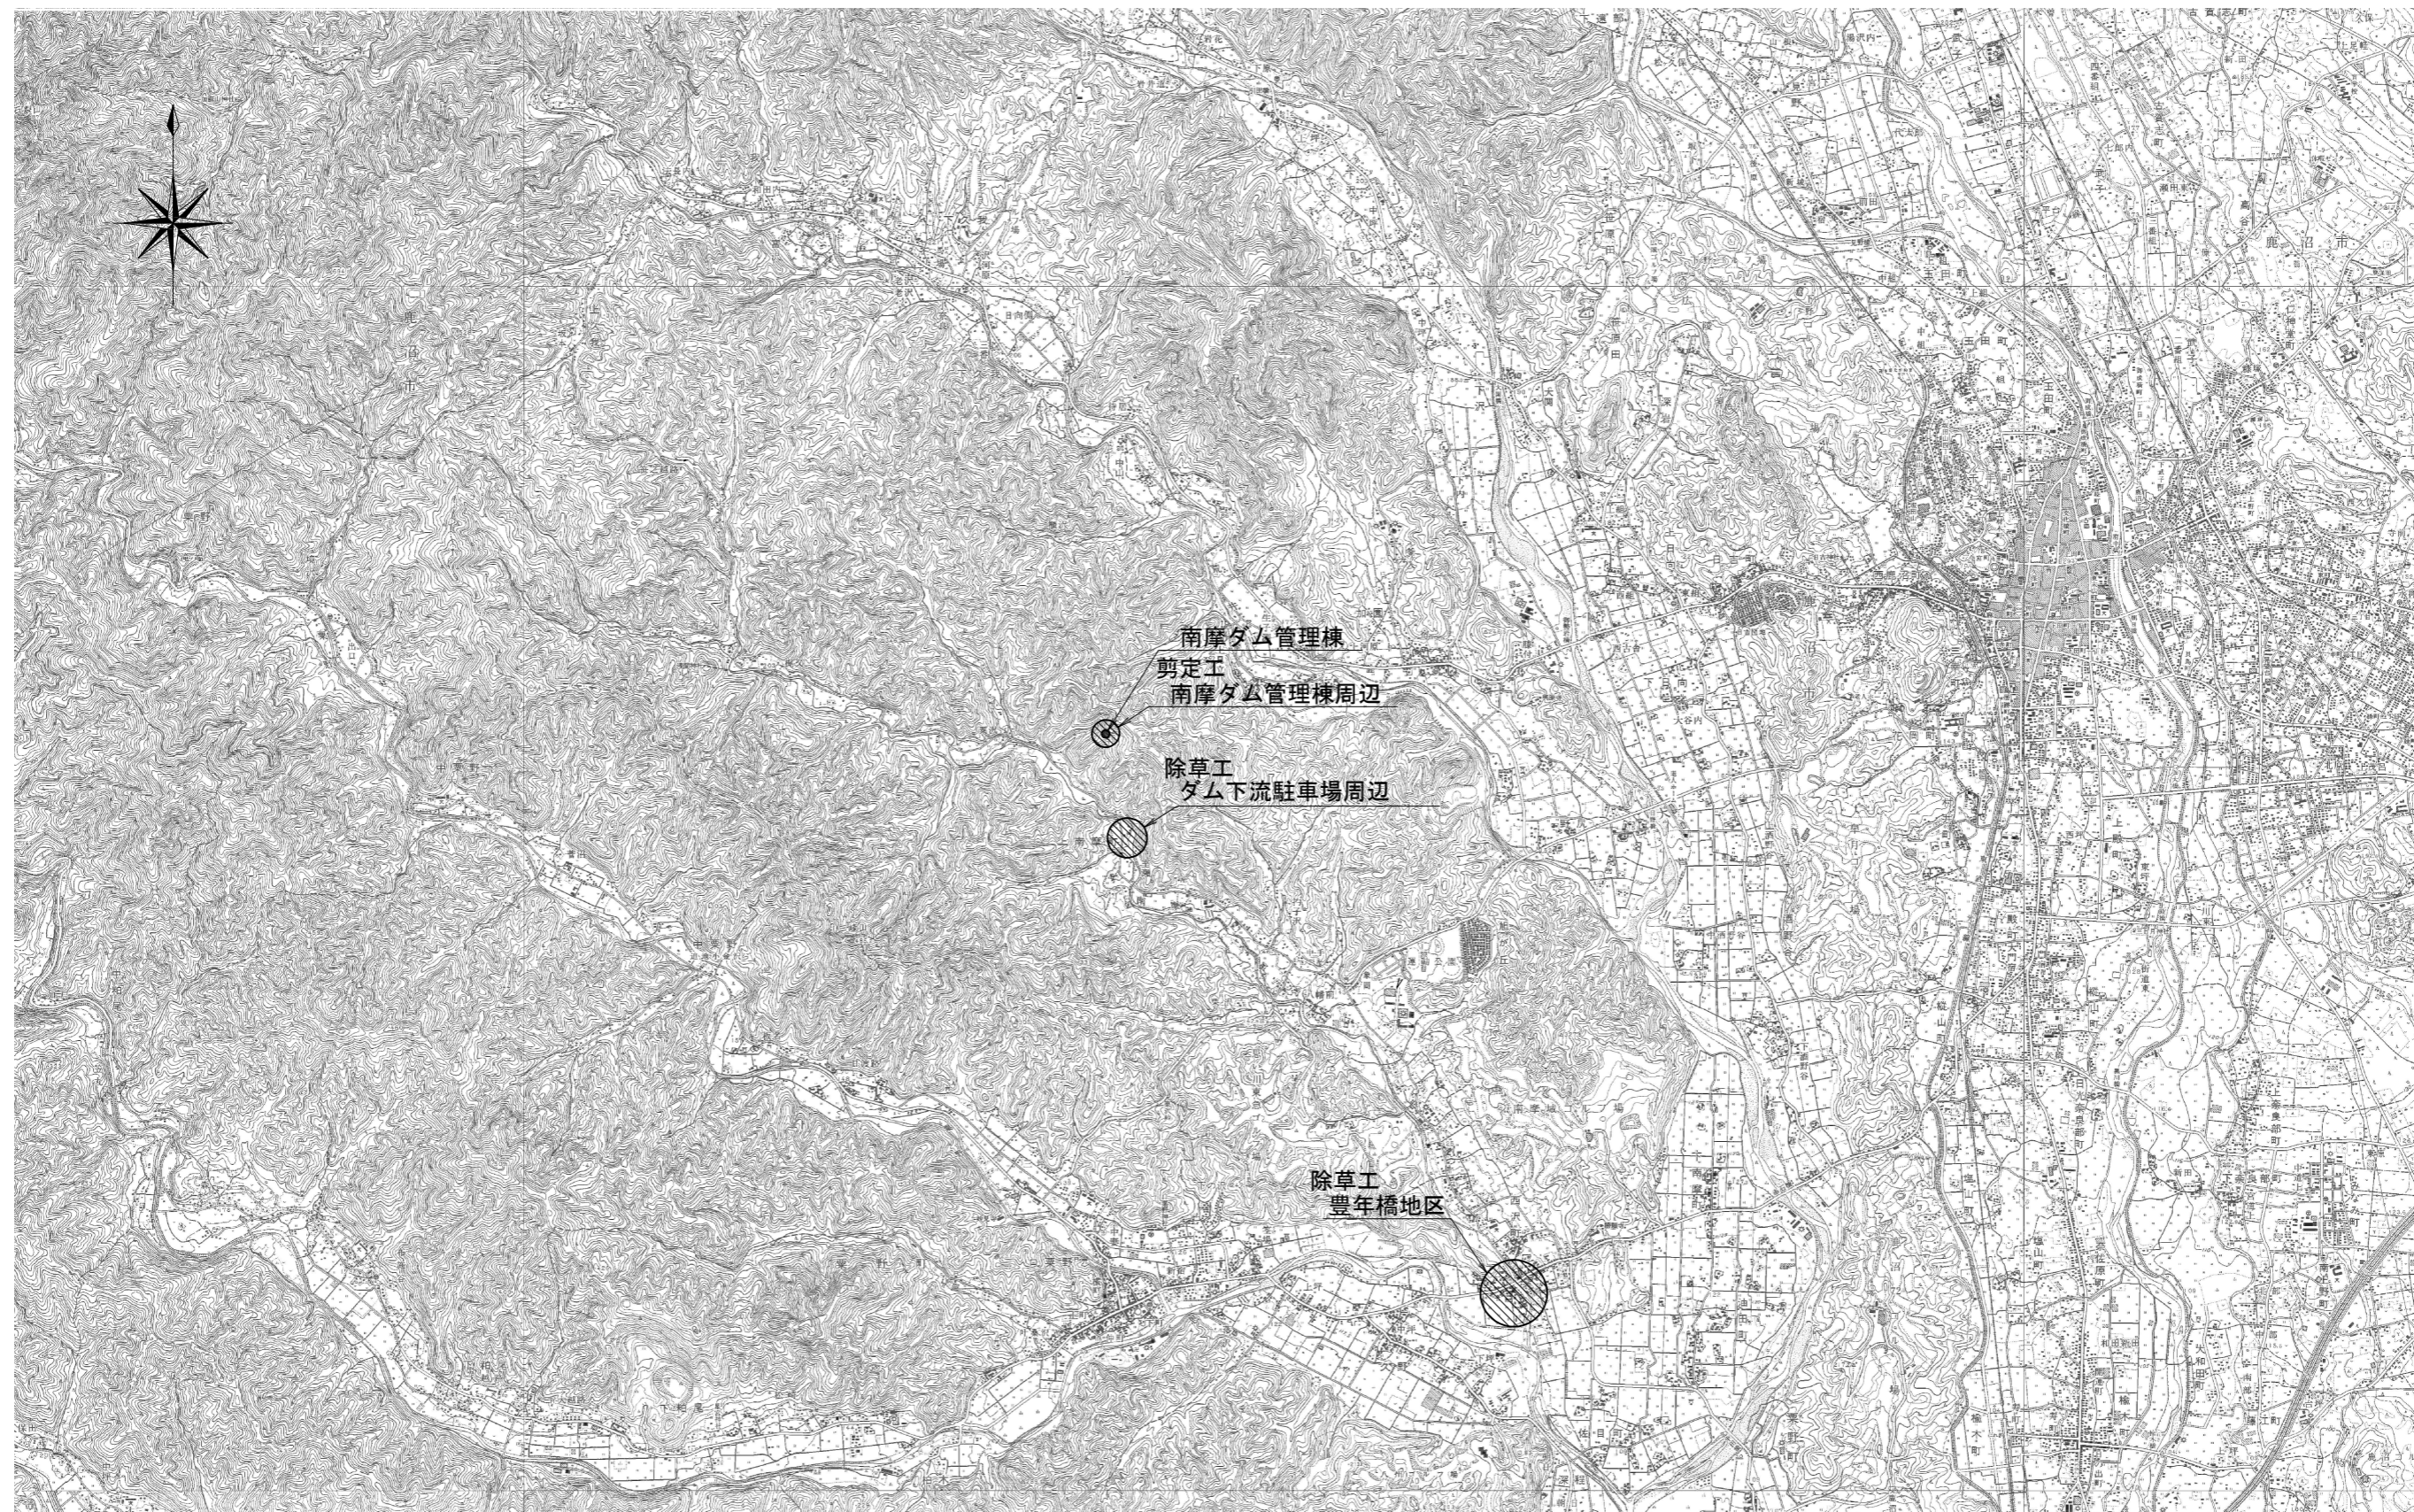

図面は全てA1判をA3判に縮小したものである。

件名	事業地内除草他業務		
名称	位置図		
登録番号	26-01-00	整理番号	1 / 3
独立行政法人水資源機構 渡良瀬川ダム総合管理所			

S=1:25,000

別添図 - 2

除草範囲平面図（ダム下流駐車場周辺）




件名 事業地内除草他業務	
名称 除草範囲平面図（ダム下流駐車場周辺）	
S=1:500	
登録番号 26-01-00	整理番号 2 / 4
独立行政法人水資源機構 渡良瀬川ダム総合管理所	

別添図-3


除草範囲平面図（豊年橋周辺）

S=1:500

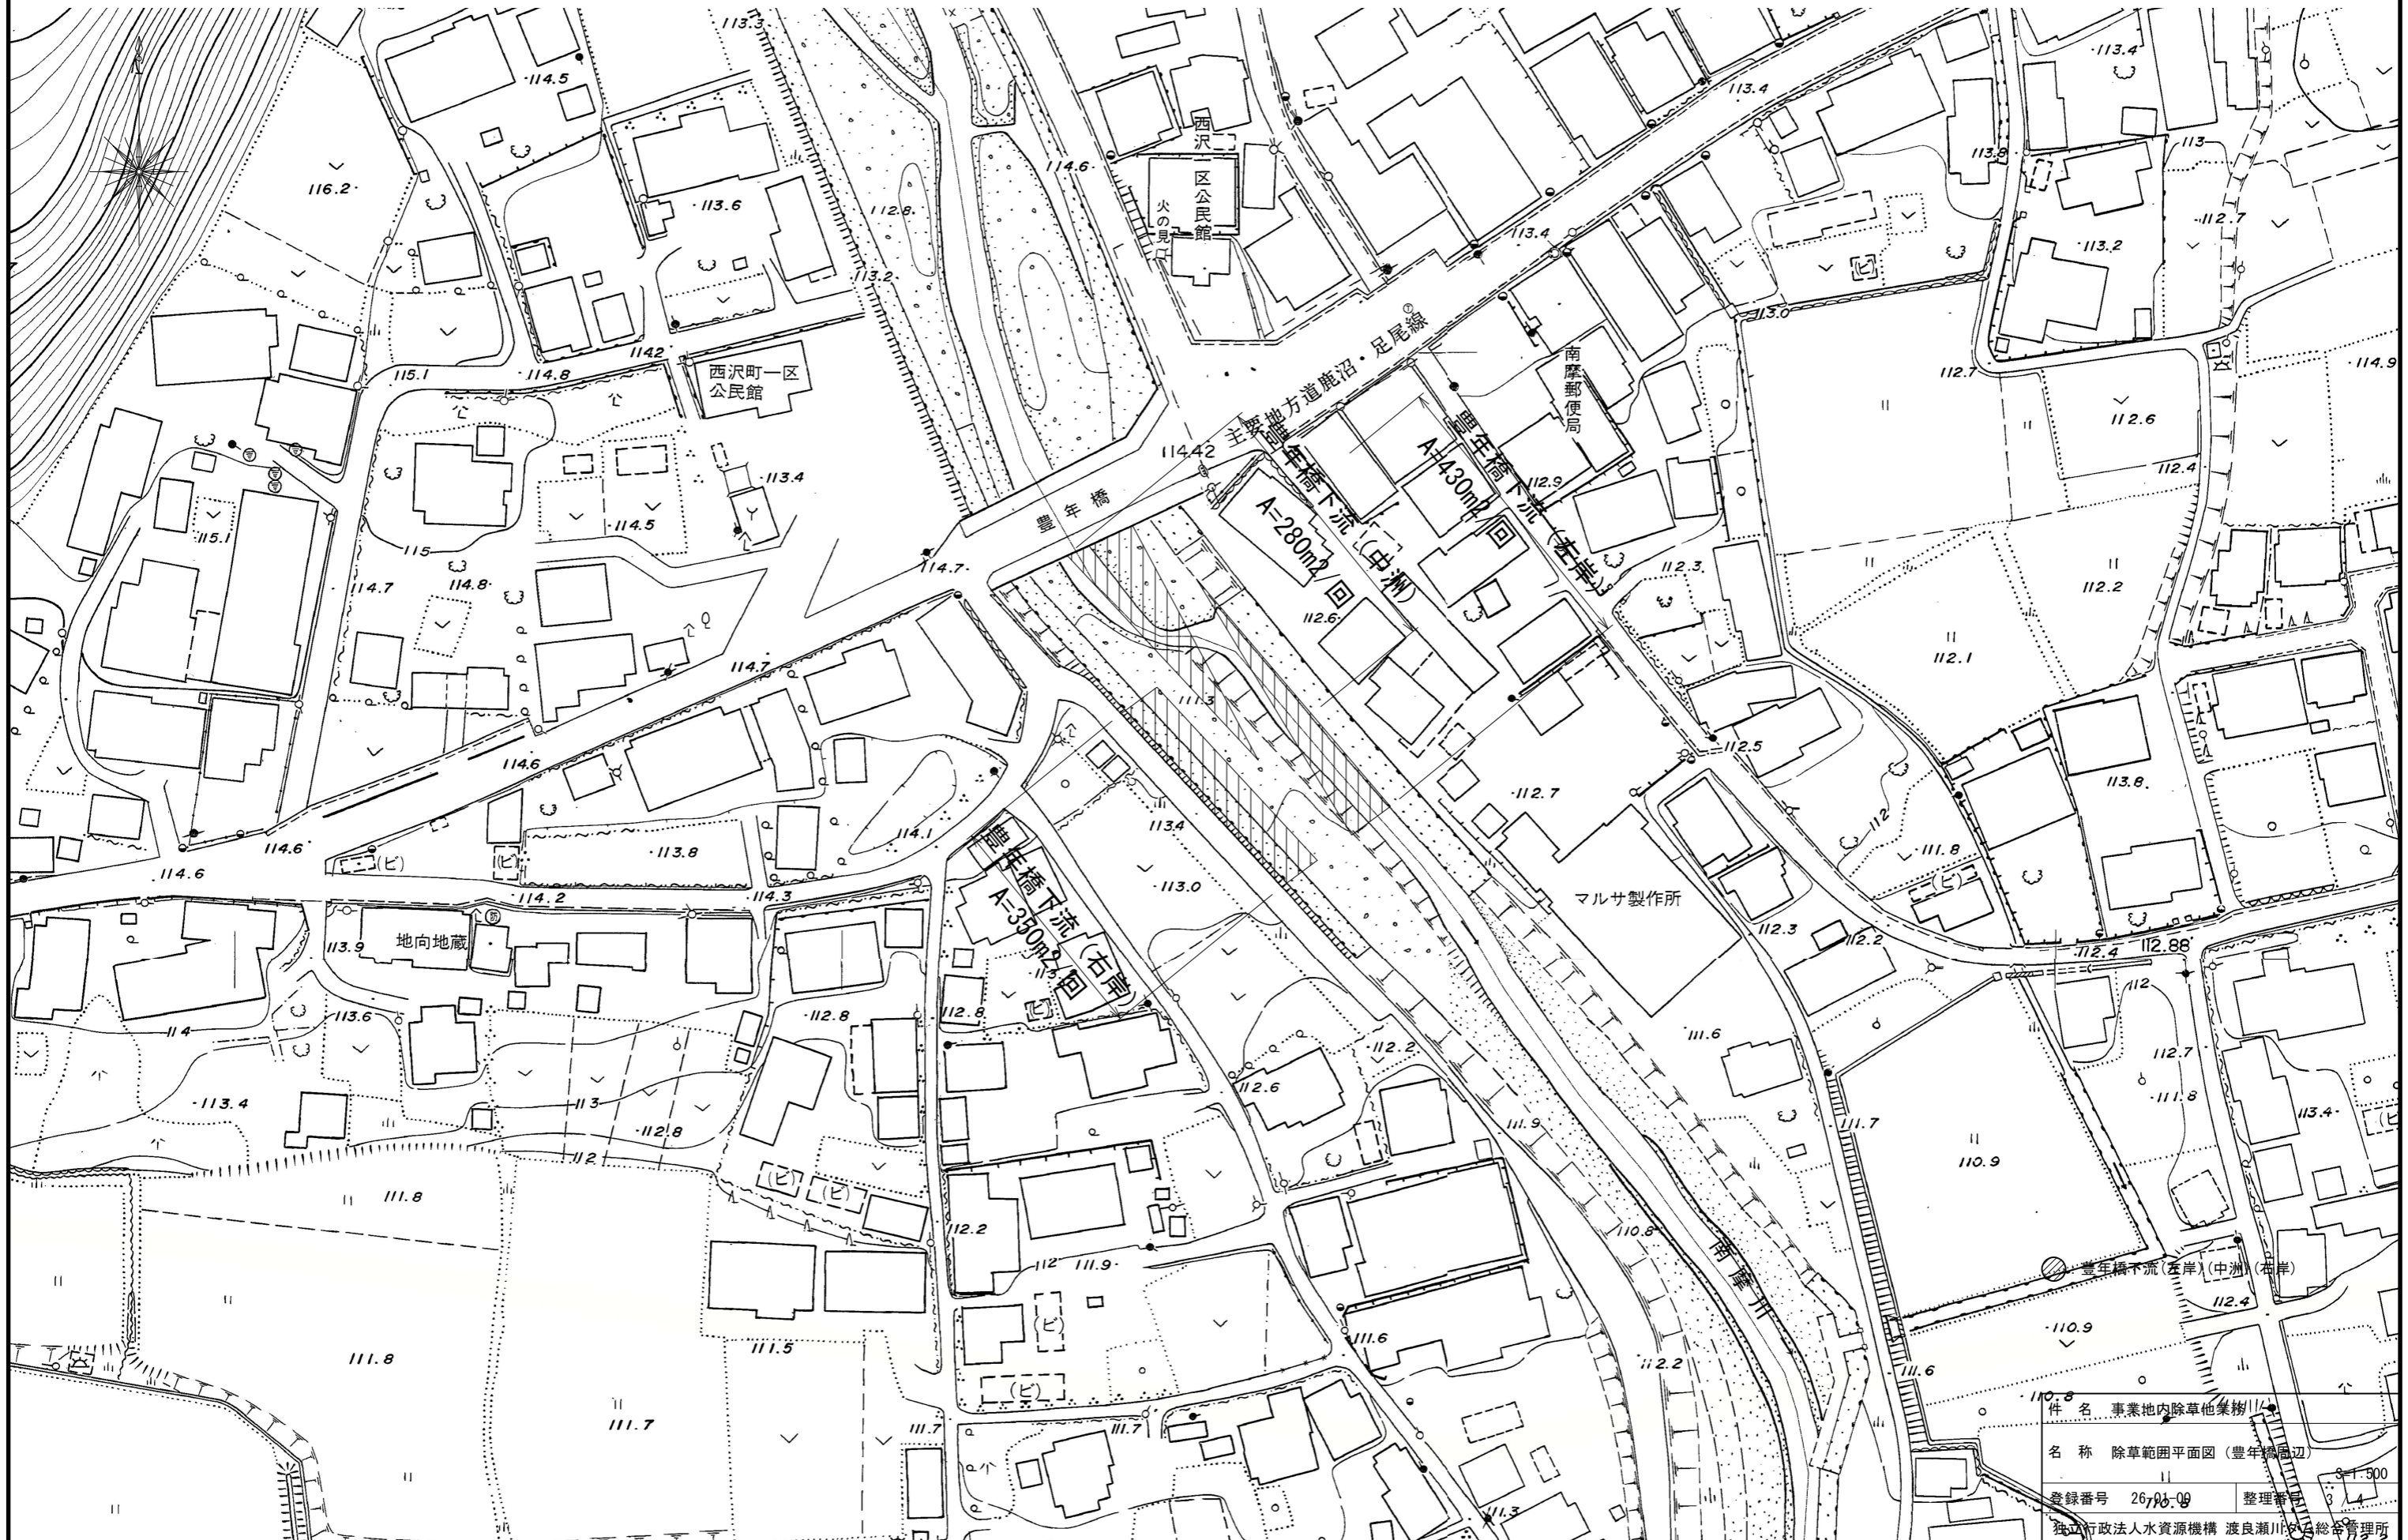

件名	事業地内除草他集樹		
名称	除草範囲平面図（豊年橋周辺）		
登録番号	26706-09	整理番号	3/4
独立行政法人水資源機構		渡良瀬川水資源総合管理所	

別添図 - 4

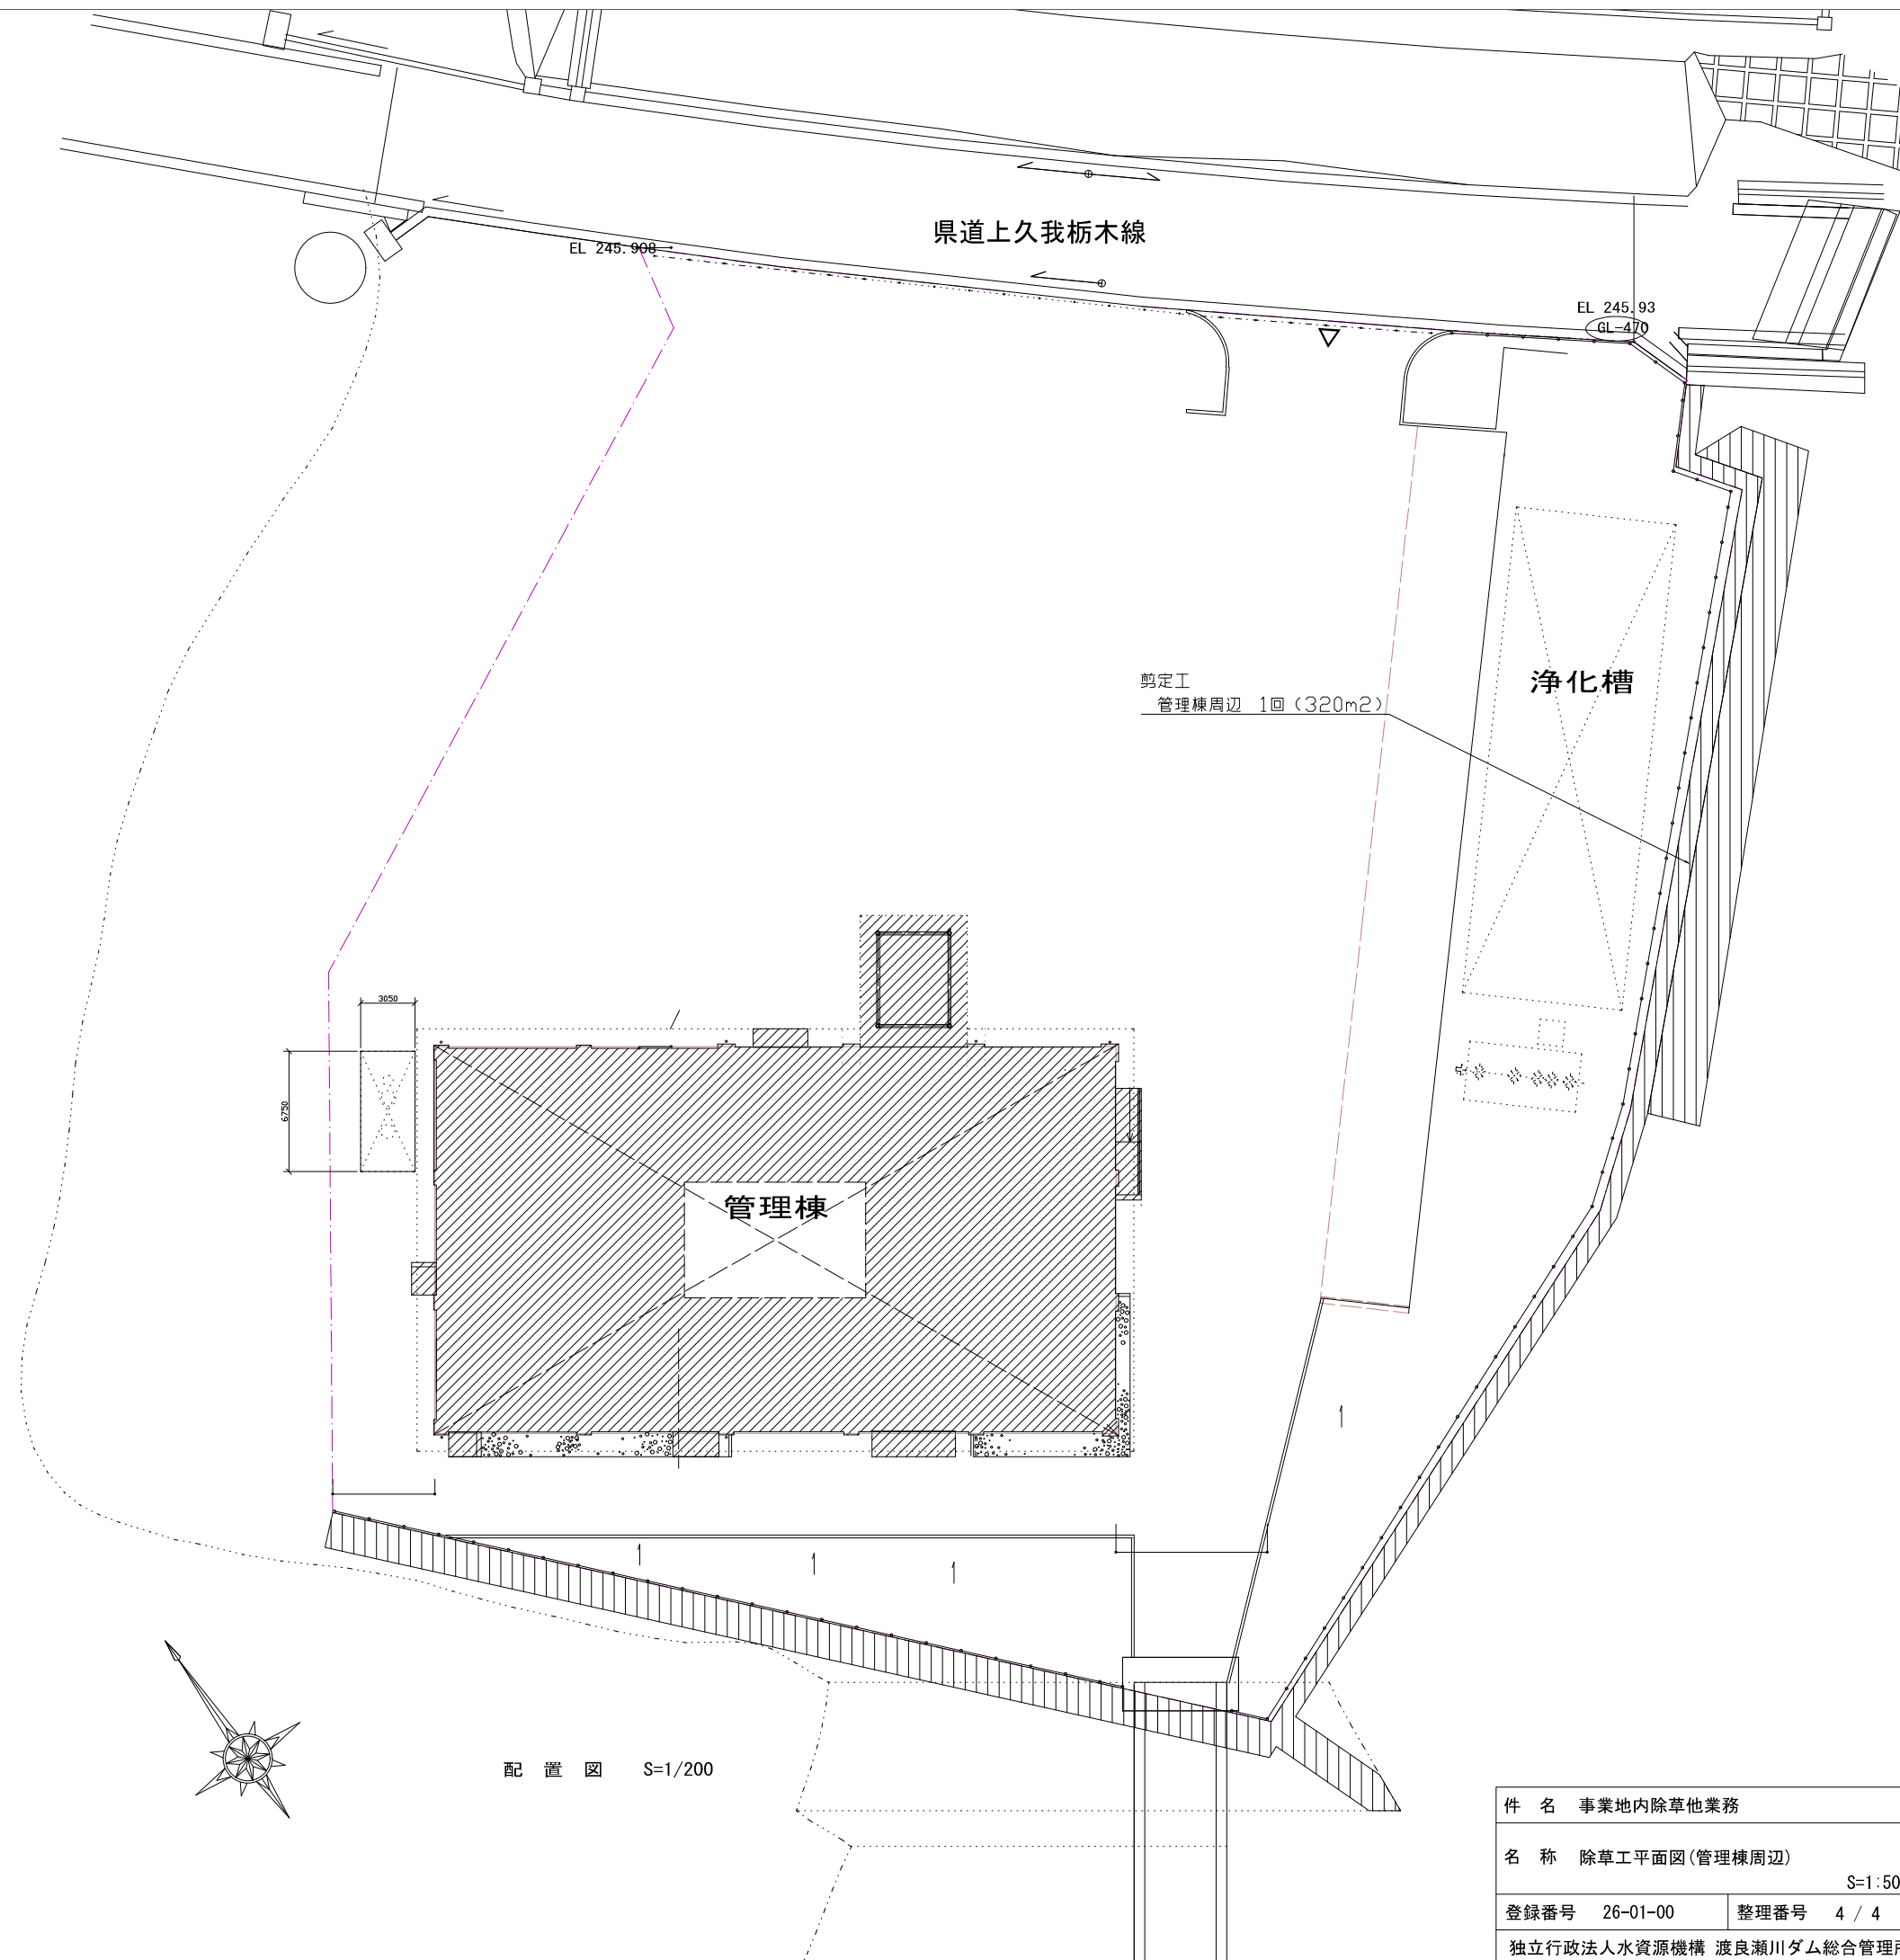

配置図 S=1/200

件名 事業地内除草他業務	
名称 除草工平面図(管理棟周辺)	
登録番号 26-01-00	整理番号 4 / 4
S=1:500	
独立行政法人水資源機構 渡良瀬川ダム総合管理所	