

仕 様 書

1. 件 名

事務所清掃業務

2. 業務場所

群馬県沼田市上原町 1682 番地 独立行政法人水資源機構沼田総合管理所

3. 業務期間

令和 7 年 4 月 1 日から令和 8 年 3 月 3 1 日までとするが、業務を実施する日については別表のとおりとする。

4. 業務実施場所及び業務内容等

別表のとおりとする。

5. 業務で使用する道具及び洗剤

掃除機、箒、モップ、ブラシ及びバケツなどの清掃道具並びに雑巾、タオル及び洗剤などの消耗品は発注者が受注者に貸与又は支給する。

6. その他

本仕様書に定めのない事項については、発注者受注者協議のうえ決定する。

以 上

2025年度 年間カレンダー

4 April 2025						
日	月	火	水	木	金	土
		1	2	3	4	5
6	7	8	9	10	11	12
13	14	15	16	17	18	19
20	21	22	23	24	25	26
27	28	29	30			
4		2				

5 May 2025						
日	月	火	水	木	金	土
				1	2	3
4	5	6	7	8	9	10
11	12	13	14	15	16	17
18	19	20	21	22	23	24
25	26	27	28	29	30	31
3		2				

6 June 2025						
日	月	火	水	木	金	土
1	2	3	4	5	6	7
8	9	10	11	12	13	14
15	16	17	18	19	20	21
22	23	24	25	26	27	28
29	30					
5		2				

7 July 2025						
日	月	火	水	木	金	土
		1	2	3	4	5
6	7	8	9	10	11	12
13	14	15	16	17	18	19
20	21	22	23	24	25	26
27	28	29	30	31		
3		2				

8 August 2025						
日	月	火	水	木	金	土
					1	2
3	4	5	6	7	8	9
10	11	12	13	14	15	16
17	18	19	20	21	22	23
24	25	26	27	28	29	30
31						
3		1	2			

9 September 2025						
日	月	火	水	木	金	土
	1	2	3	4	5	6
7	8	9	10	11	12	13
14	15	16	17	18	19	20
21	22	23	24	25	26	27
28	29	30				
4		1	2			

10 October 2025						
日	月	火	水	木	金	土
			1	2	3	4
5	6	7	8	9	10	11
12	13	14	15	16	17	18
19	20	21	22	23	24	25
26	27	28	29	30	31	
3		1	2			

11 November 2025						
日	月	火	水	木	金	土
						1
2	3	4	5	6	7	8
9	10	11	12	13	14	15
16	17	18	19	20	21	22
23	24	25	26	27	28	29
30						
2		2				

12 December 2025						
日	月	火	水	木	金	土
	1	2	3	4	5	6
7	8	9	10	11	12	13
14	15	16	17	18	19	20
21	22	23	24	25	26	27
28	29	30	31			
4		2				

1 January 2026						
日	月	火	水	木	金	土
				1	2	3
4	5	6	7	8	9	10
11	12	13	14	15	16	17
18	19	20	21	22	23	24
25	26	27	28	29	30	31
3		1	2			

2 February 2026						
日	月	火	水	木	金	土
1	2	3	4	5	6	7
8	9	10	11	12	13	14
15	16	17	18	19	20	21
22	23	24	25	26	27	28
3		2				

3 March 2026						
日	月	火	水	木	金	土
1	2	3	4	5	6	7
8	9	10	11	12	13	14
15	16	17	18	19	20	21
22	23	24	25	26	27	28
29	30	31				
5		2				

月曜日 46 日間
木曜日 24 日間



建 物 図 面 台 帳

様式

4


NO 1-2

整理番号	1	事業所	沼田総合管理所	建物名	庁舎
------	---	-----	---------	-----	----

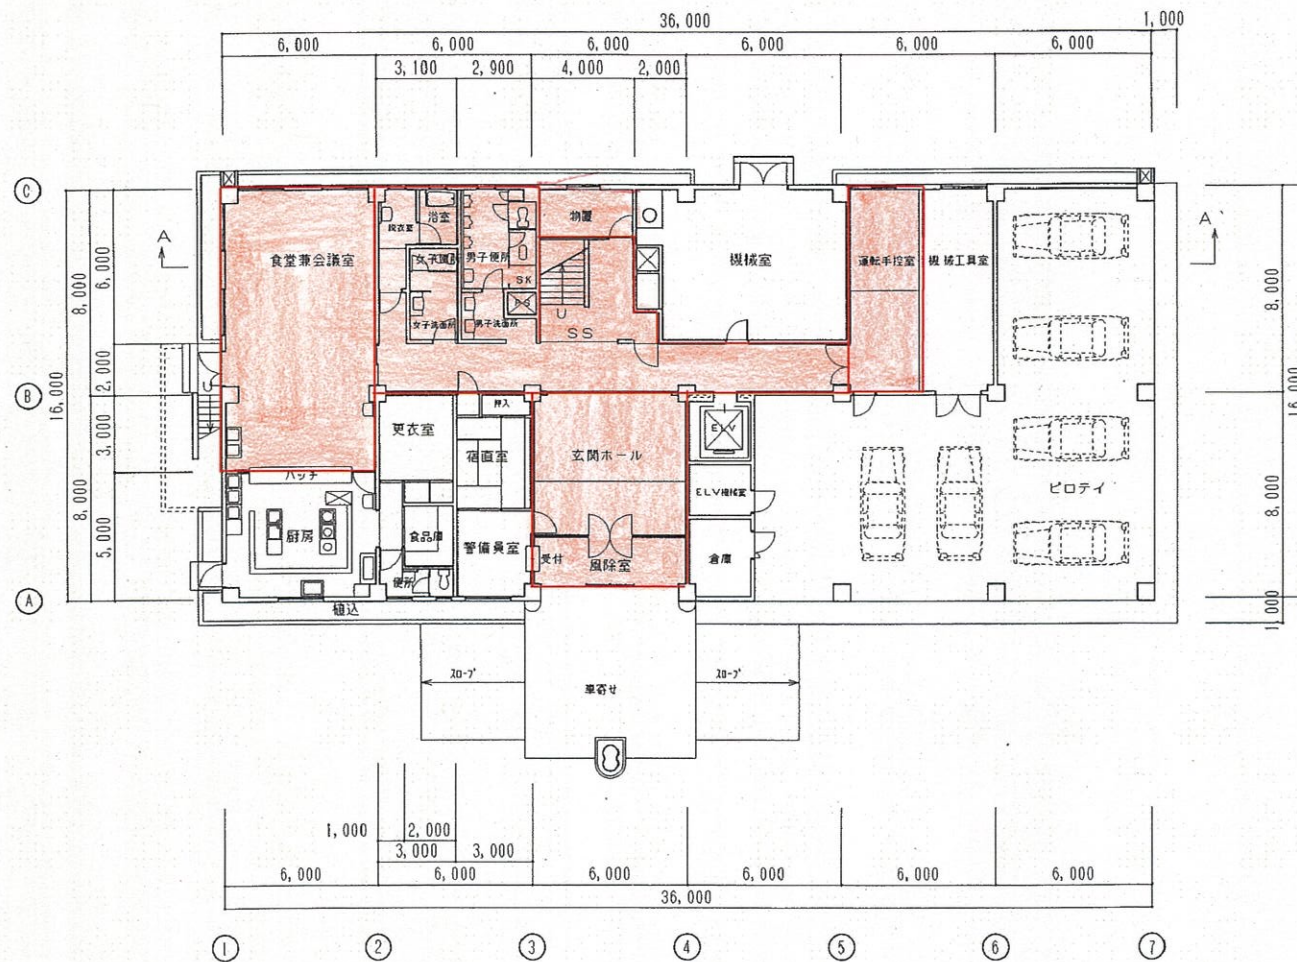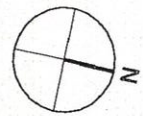

1階平面図

図面名	縮尺	図面作成年月	完成年月	増(改)築年月				備考
1階平面図	1/200	平成8年3月	平成元年6月					

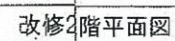



工 事 名	沼田総合管理所内装改修工事		
名 称	改修2階平面図		S=1/
登録番号	図面番号	A-07	
独立行政法人水資源機構沼田総合管理所			

建 物 図 面 台 帳

様式 4


NO 1-4

整理番号	1	事業所	沼田総合管理所	建物名	庁舎
------	---	-----	---------	-----	----

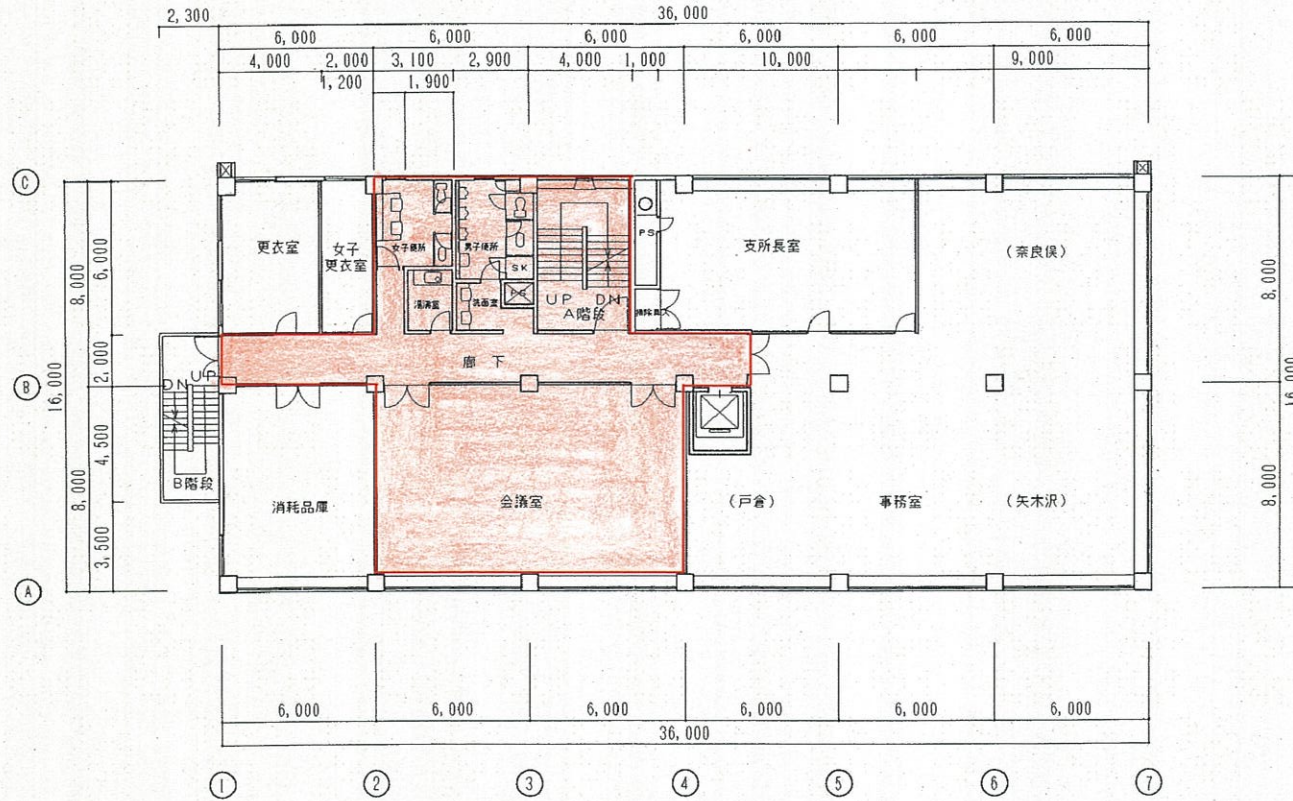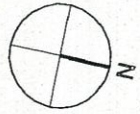

3階平面図

図面名	縮尺	図面作成年月	完成年月	増(改)築年月				備考
3階平面図	1/200	平成8年3月	平成元年6月					

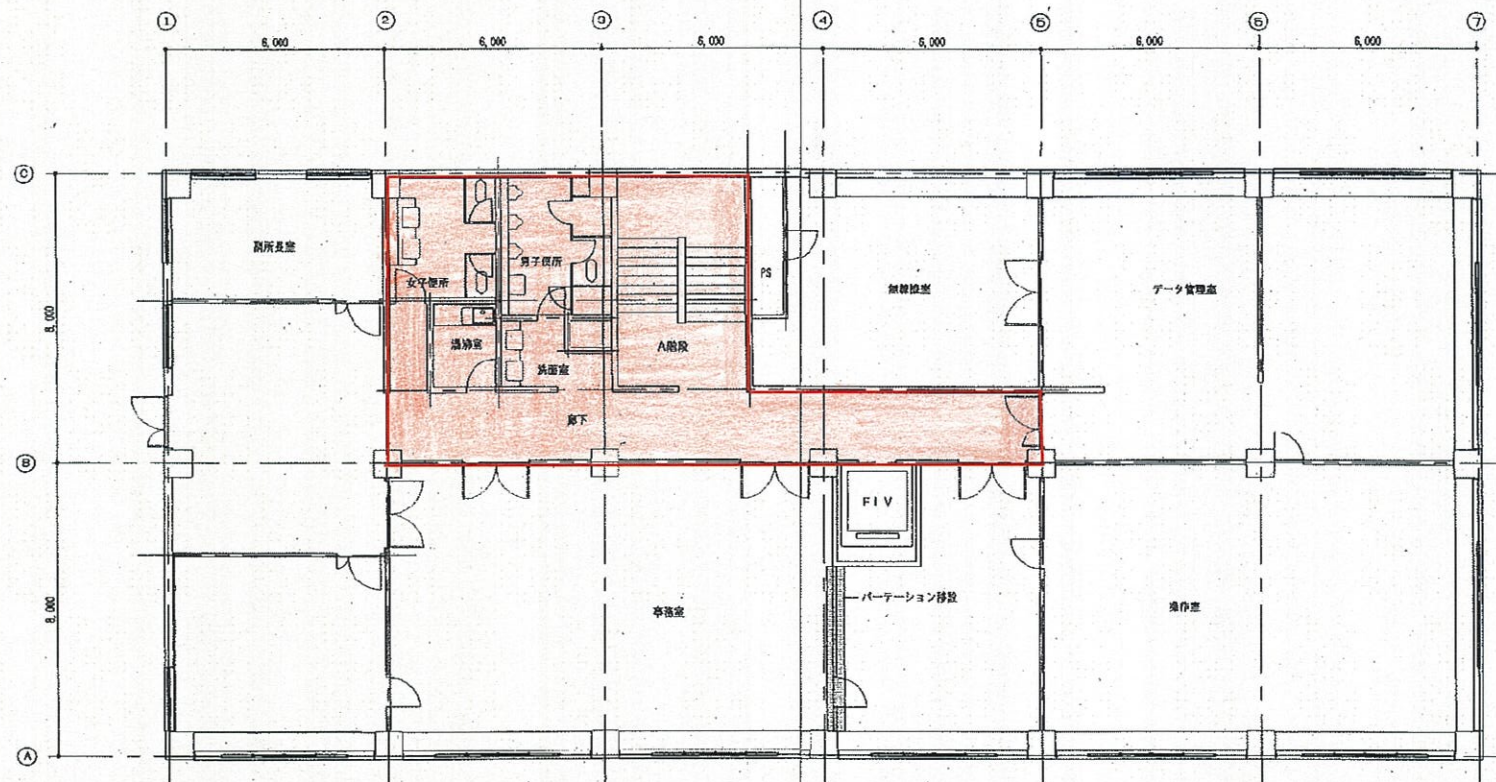

改修4階平面図

工事範囲を示す。

工事名	沼田総合管理所内蔵改修工事		
名称	改修4階平面図		S=1/100
図面番号	製図番号		A-11
独立行政法人水資源機構沼田総合管理所			

業務内容

1. 実施場所及び実施内容等

実施場所		実施内容	実施回数	備 考
階	箇所等			
1	玄関	主に掃除機使用(注1)	週1回	
		玄関ドア2つ(内側及び外側自動ドア)ガラス拭き掃除		
	廊下	主に掃除機使用(注1)		
	運転手控え室	主に掃除機使用(注1)		
	風呂場・洗濯場	掃き掃除・拭き掃除	月2回	
	会議室(食堂)	主に掃除機使用(注1)、拭き掃除	月2回	
	トイレ(男女)	拭き掃除	週1回	男→大2小3 女→1
2	事務室	掃除機使用	週1回	
	廊下	主に掃除機使用(注1)	週1回	
	資料室	主に掃除機使用	月2回	
	更衣室	主に掃除機使用(注1)	月2回	
	トイレ(男女)	拭き掃除	週1回	男→大2小3 女→2
3	会議室	主に掃除機使用、拭き掃除	週1回	
	廊下	主に掃除機使用(注1)	週1回	
	トイレ(男女)	拭き掃除	週1回	男→大2小3 女→2
4	廊下	主に掃除機使用(注1)	週1回	
	トイレ(男女)	拭き掃除	週1回	男→大2小3 女→2
階段	1～4階部分	主に掃除機使用(注1)	週1回	
ゴミ回収	1～4階	可燃・不燃に分別	週1回	分別・集約して外に搬出

(注1) 汚れがひどいときはモップ使用。

2. 実施日

週1回の清掃は概ね毎週月曜日に実施し、月2回の清掃は概ね第2木曜日及び第4木曜日に週1回の清掃内容と併せて実施することとする。詳細は別添カレンダーのとおりとする。

なお、1回あたりの所要時間は、準備・後片付けに要する時間も合わせて次のとおり見込んでいる。

週1回実施分…250M(4時間10分)程度

月2回実施分…310M(5時間10分)程度