


矢木沢ダム 位置図（参考図）

貯水池平面図




0 100 500 1000m

ダム周辺平面図

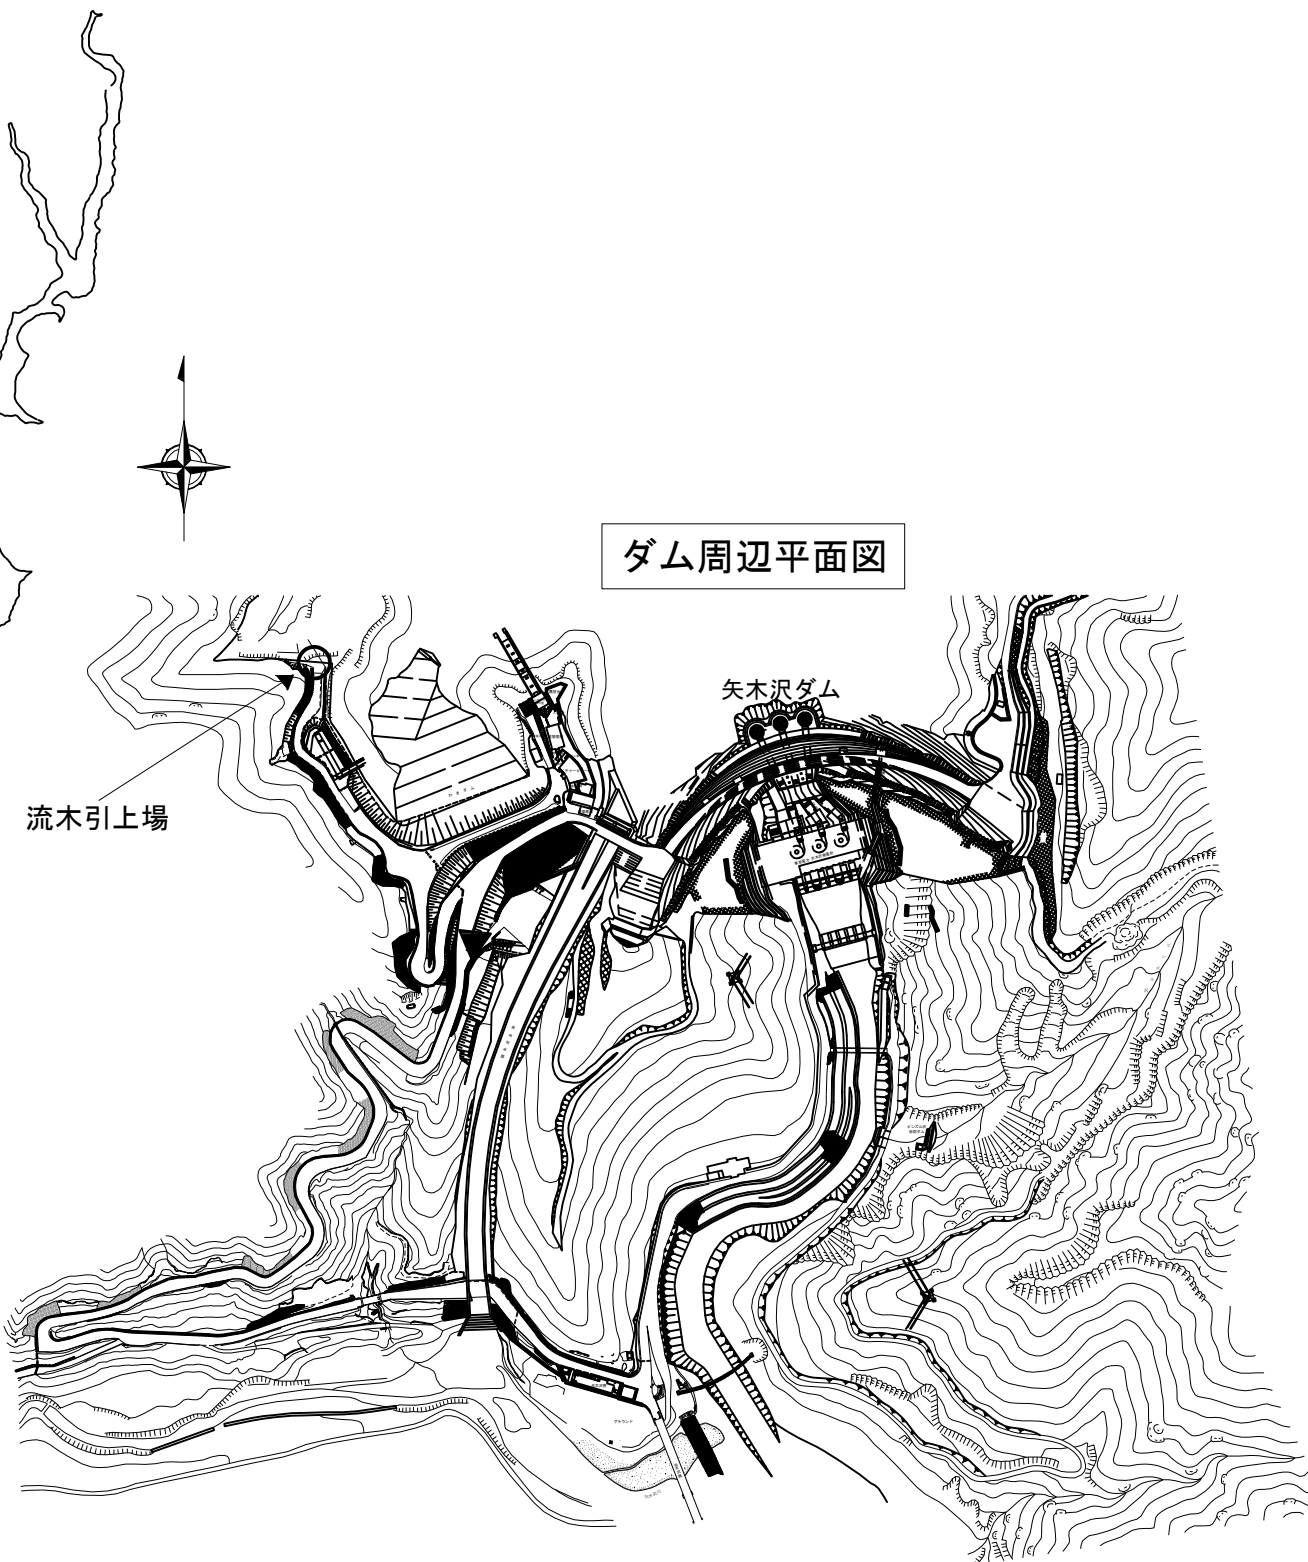

奈良俣ダム 位置図（参考図）

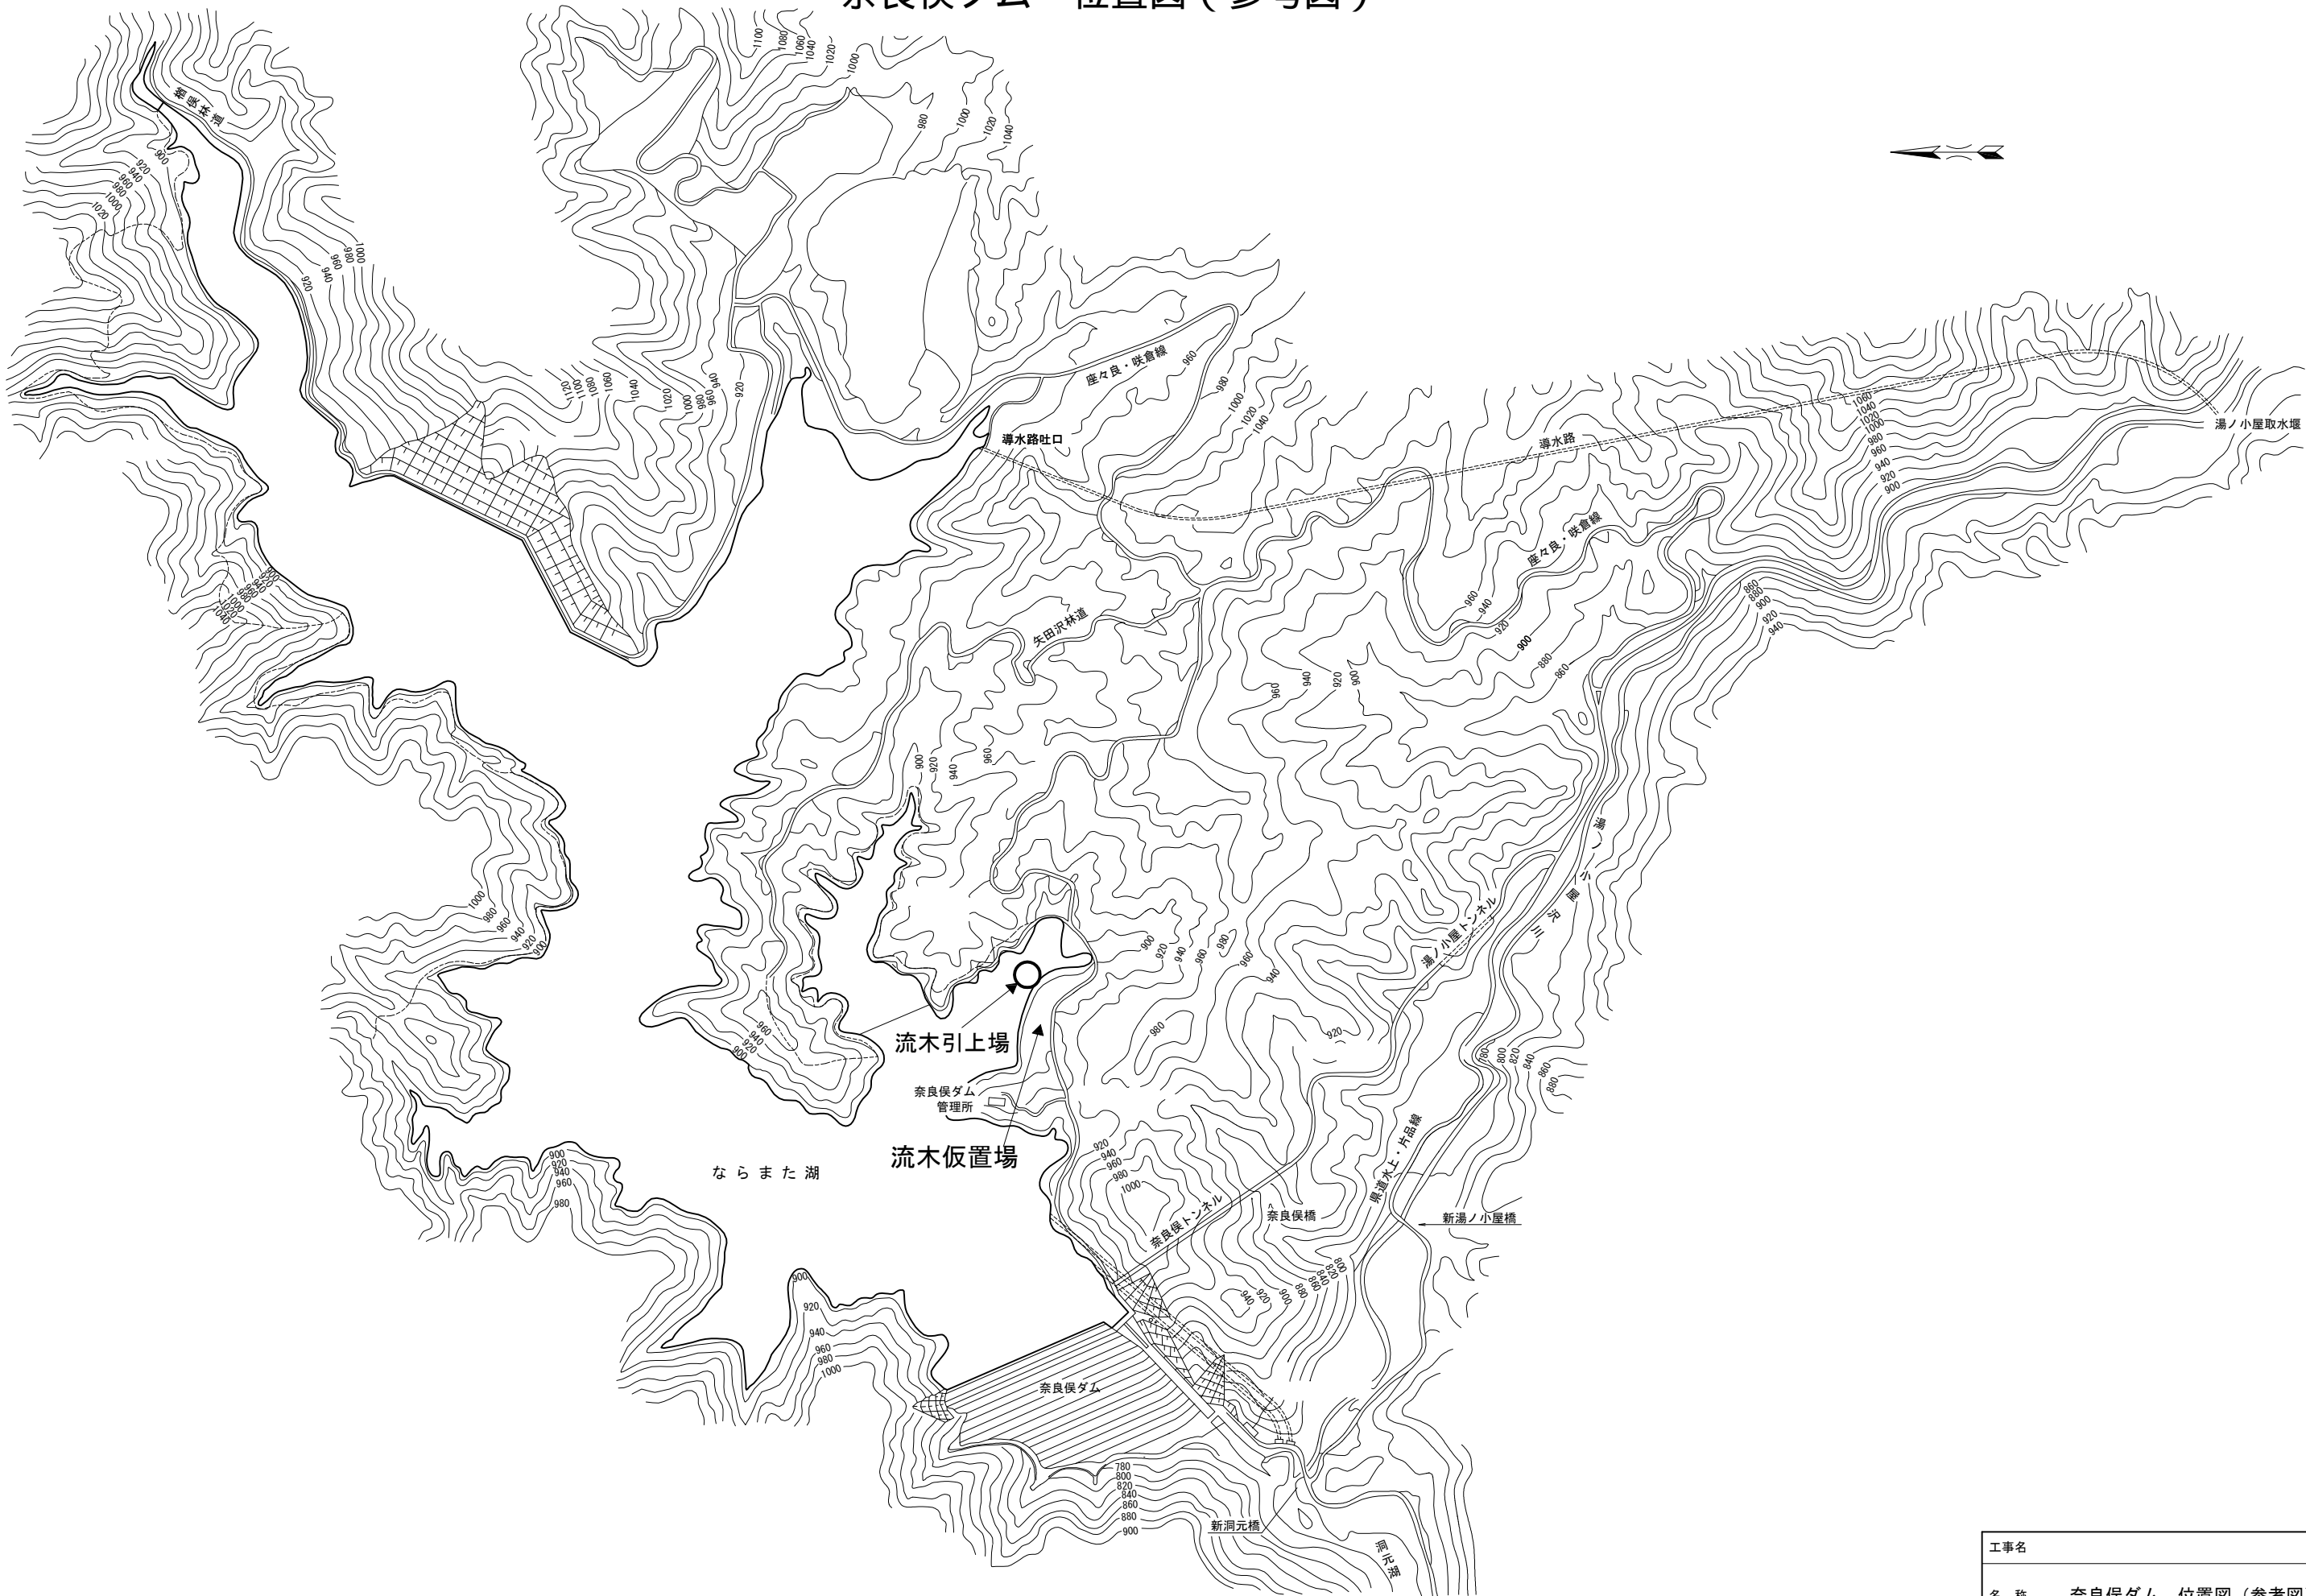

工事名	
名 称 奈良俣ダム 位置図（参考図）	
登録番号	整理番号 2 / 2
株式会社 土木建設 山口総合建設	