

幹線水路の水門設備設計に係る歩掛調査


参考図

令和8年1月




独立行政法人水資源機構
利根川上流総合管理所

図面目録



番号	図面名称	備考
1	位置図	
2	無動力式自動調節ゲート一般図	
3	県央第二取水施設 一般図	
4	荒砥川放水工施設 一般図	
5	八幡放水工施設 一般図	
6	榛名白川放水工施設 一般図	

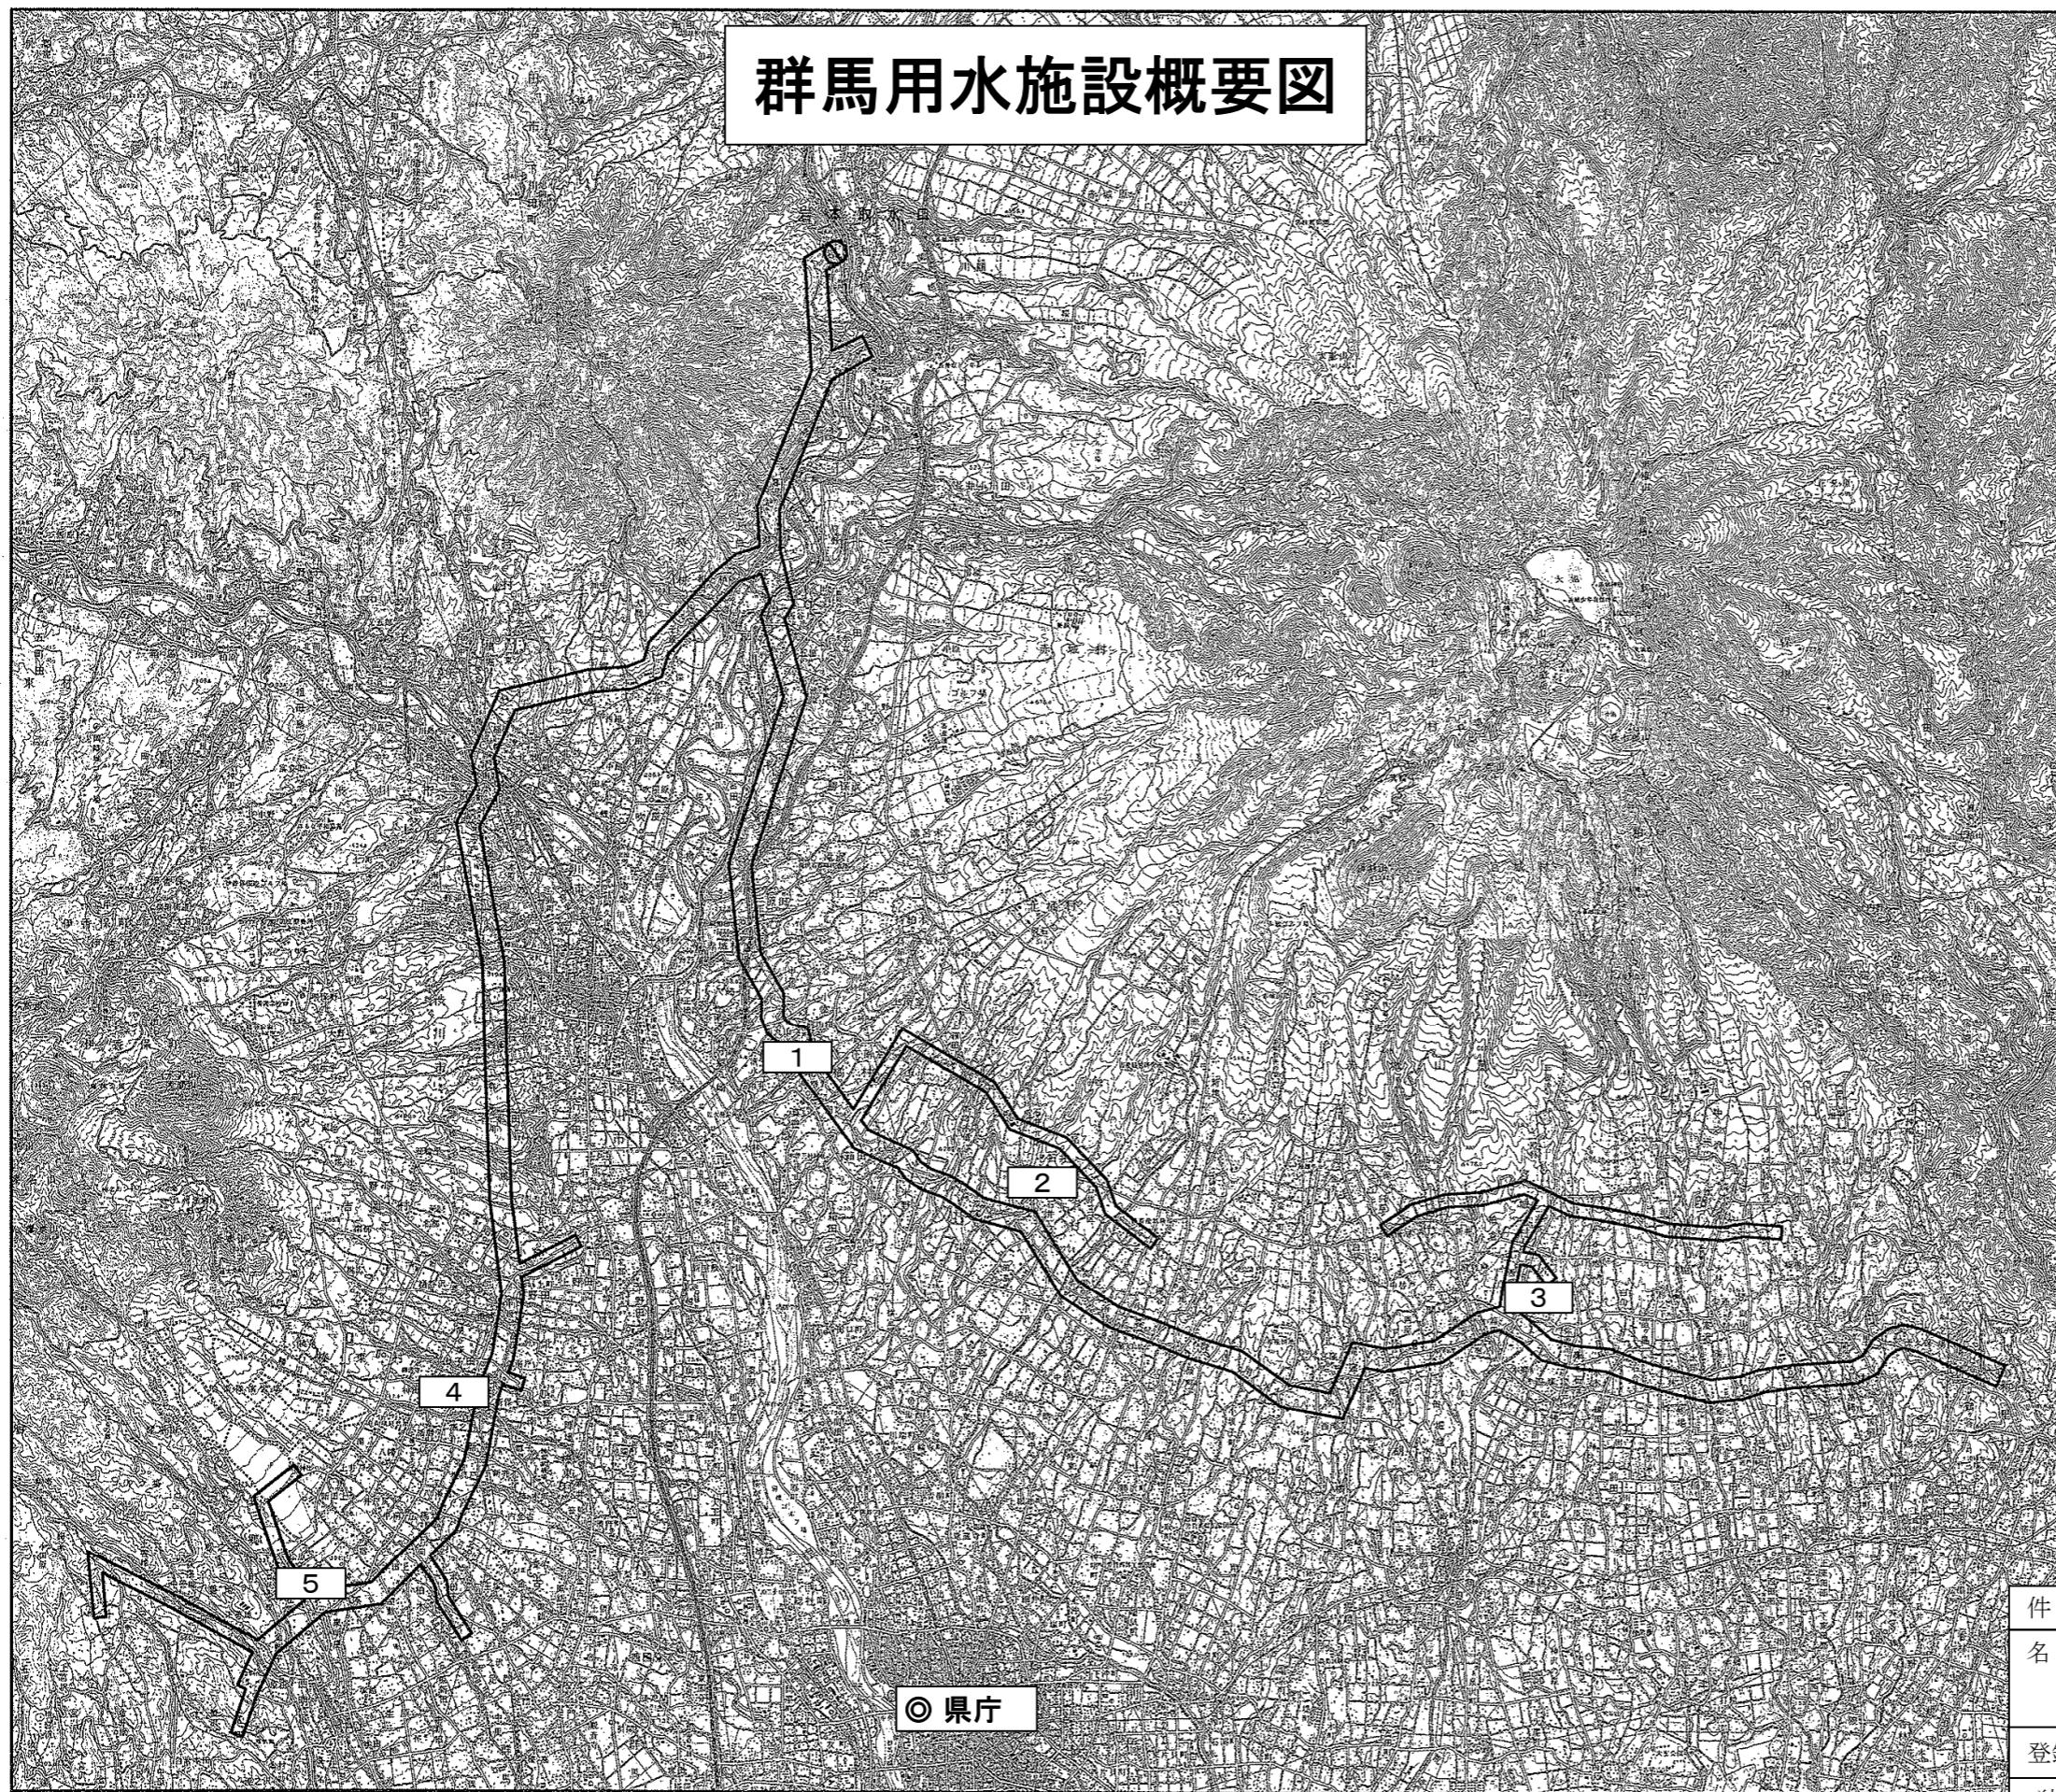


平面図(全開時)

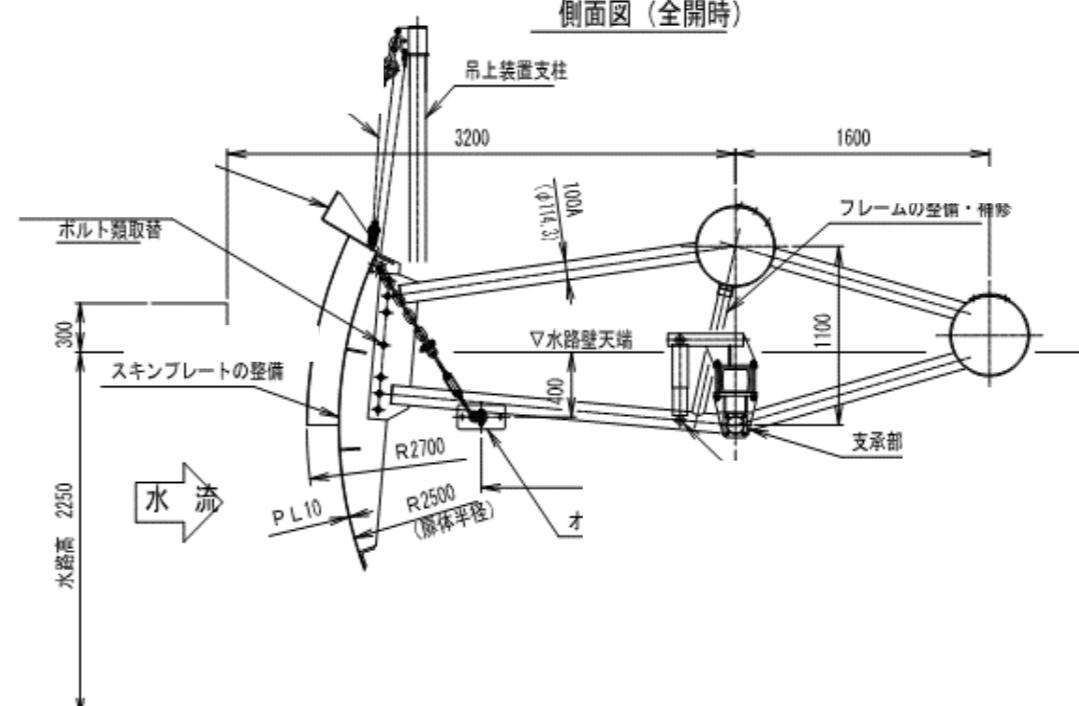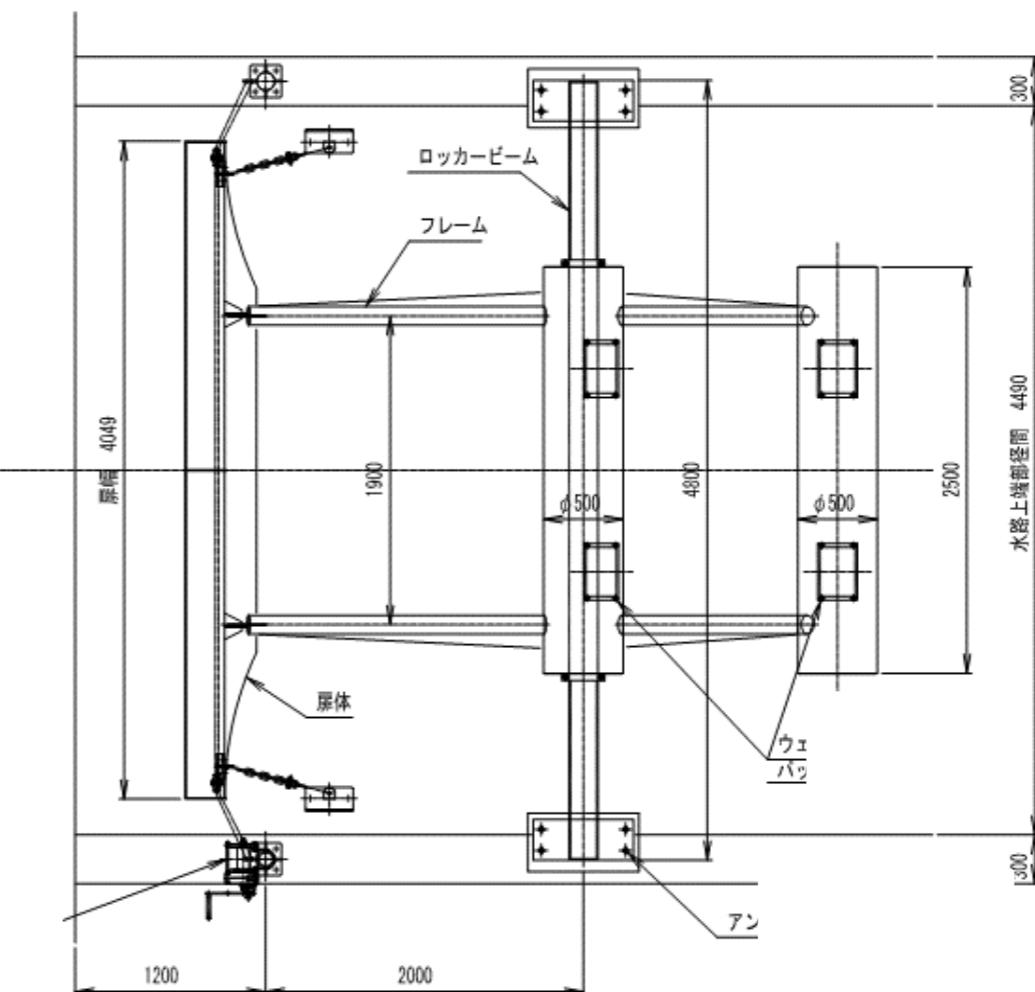
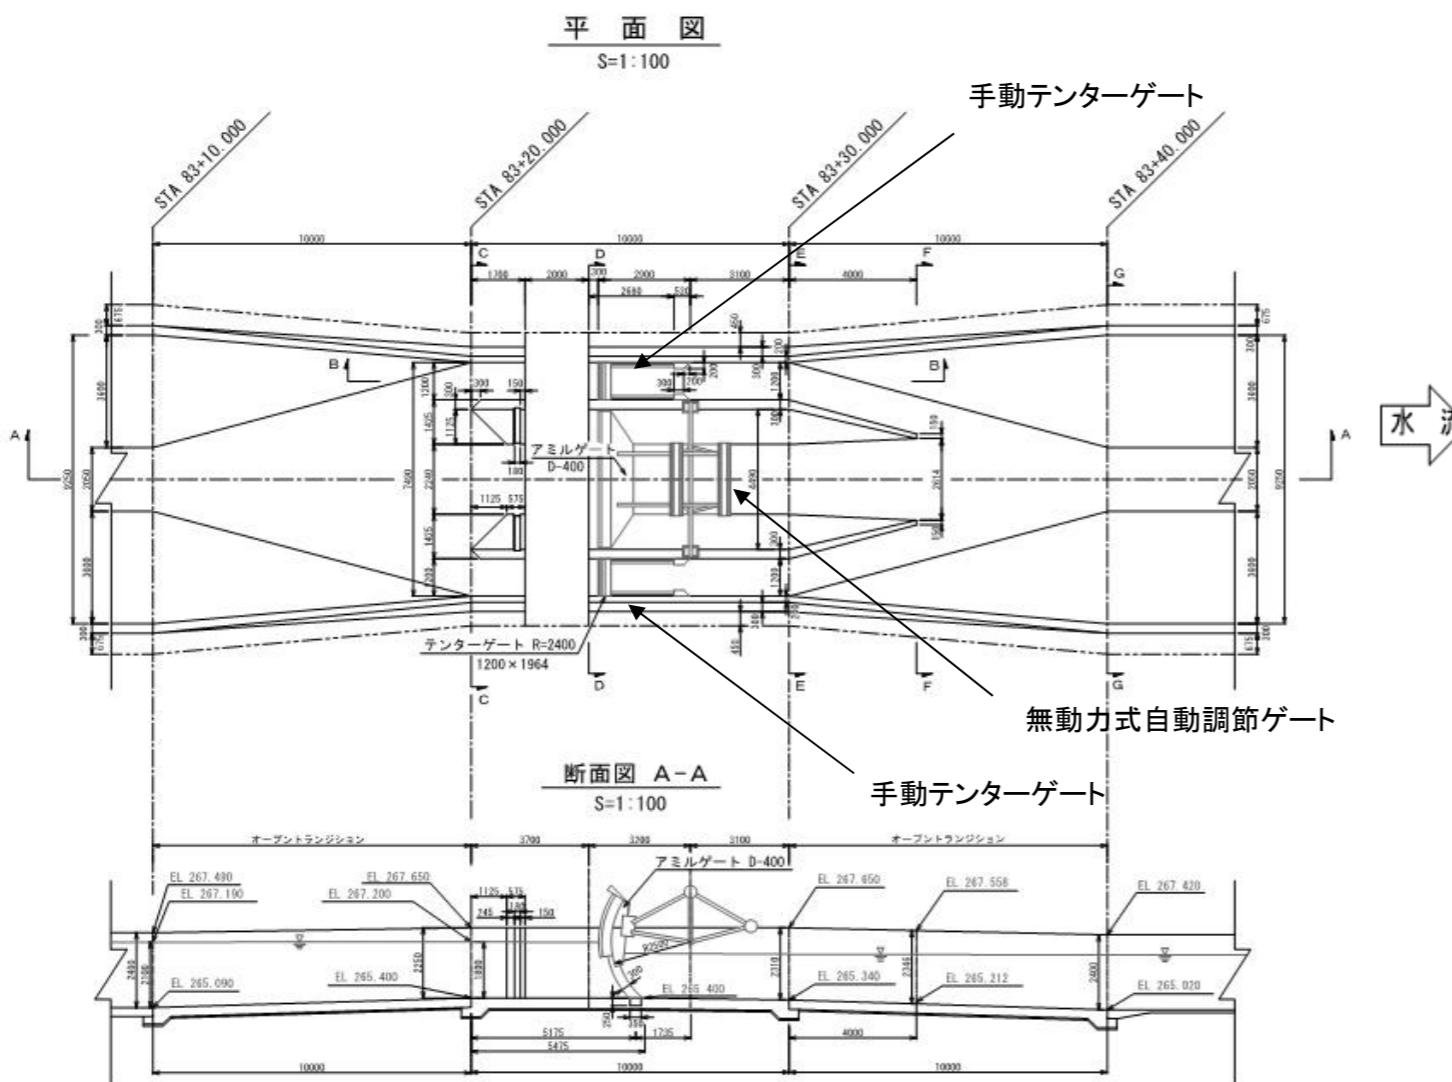


件名	幹線水路の水門設備設計に係る歩掛調査
名称	無動力式自動調節ゲート一般図
登録番号	参-02
独立行政法人水資源機構	利根川上流総合管理所

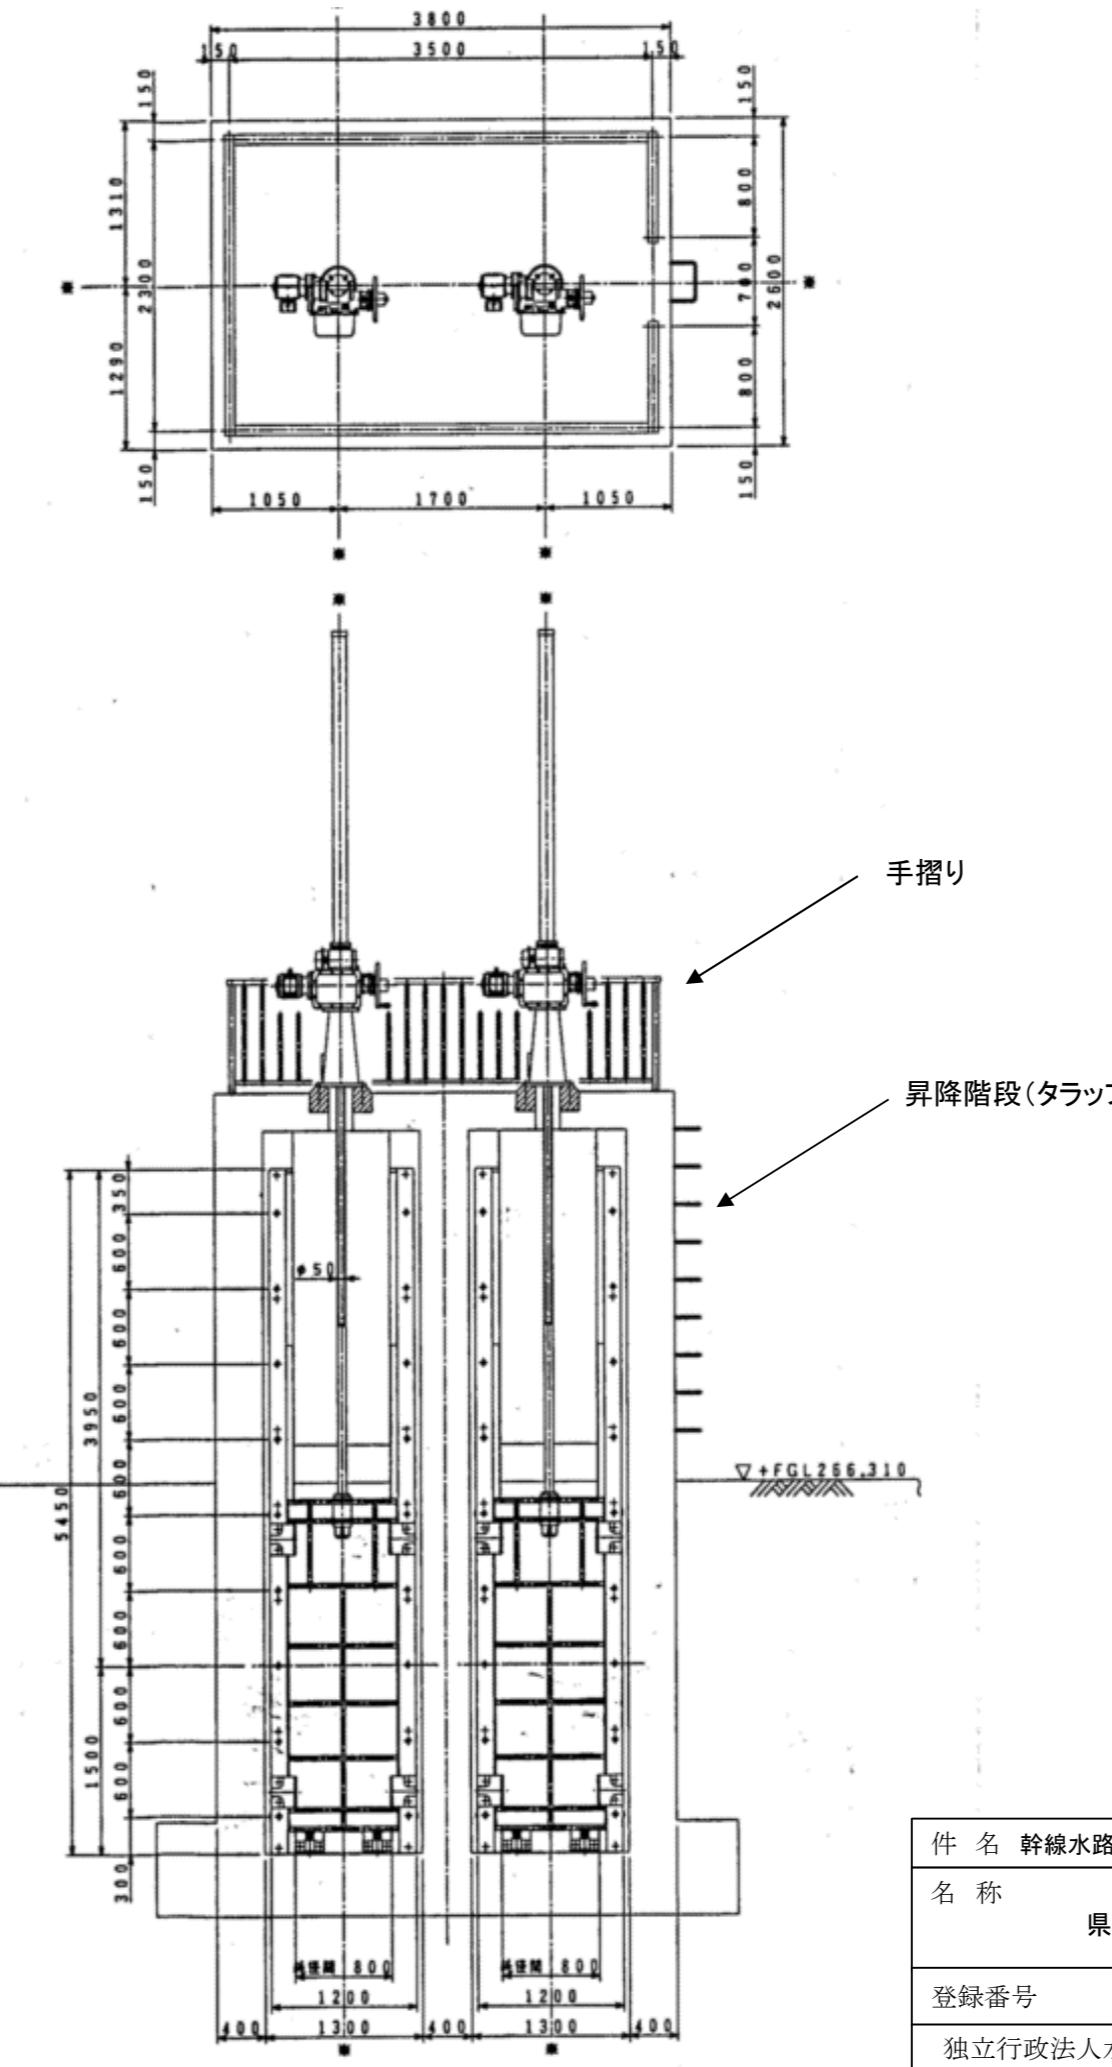
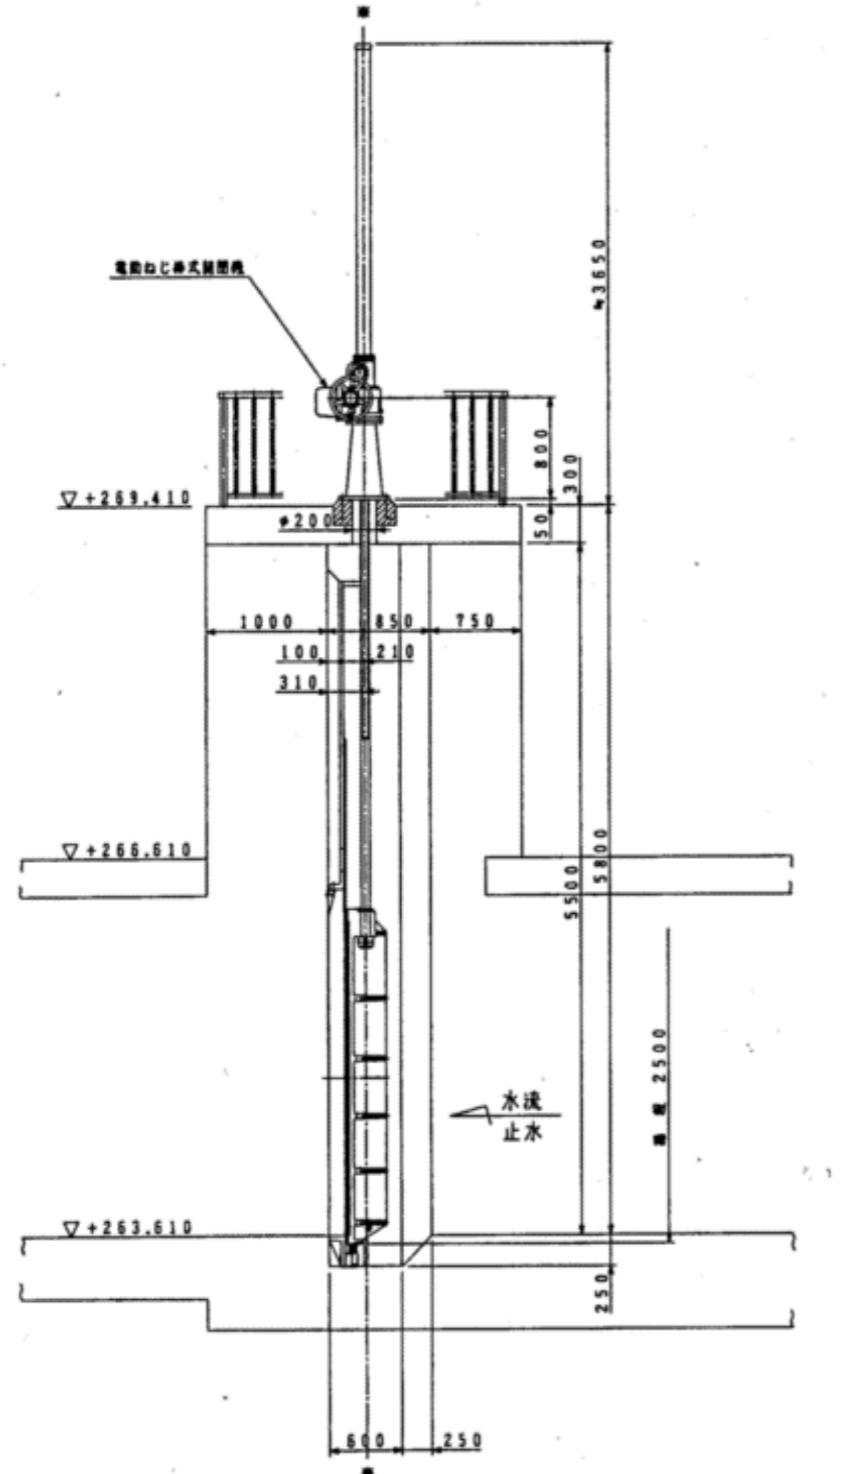


件名	幹線水路の水門設備設計に係る歩掛調査
名称	県央第二取水施設 一般図
登録番号	参-03
独立行政法人水資源機構	利根川上流総合管理所

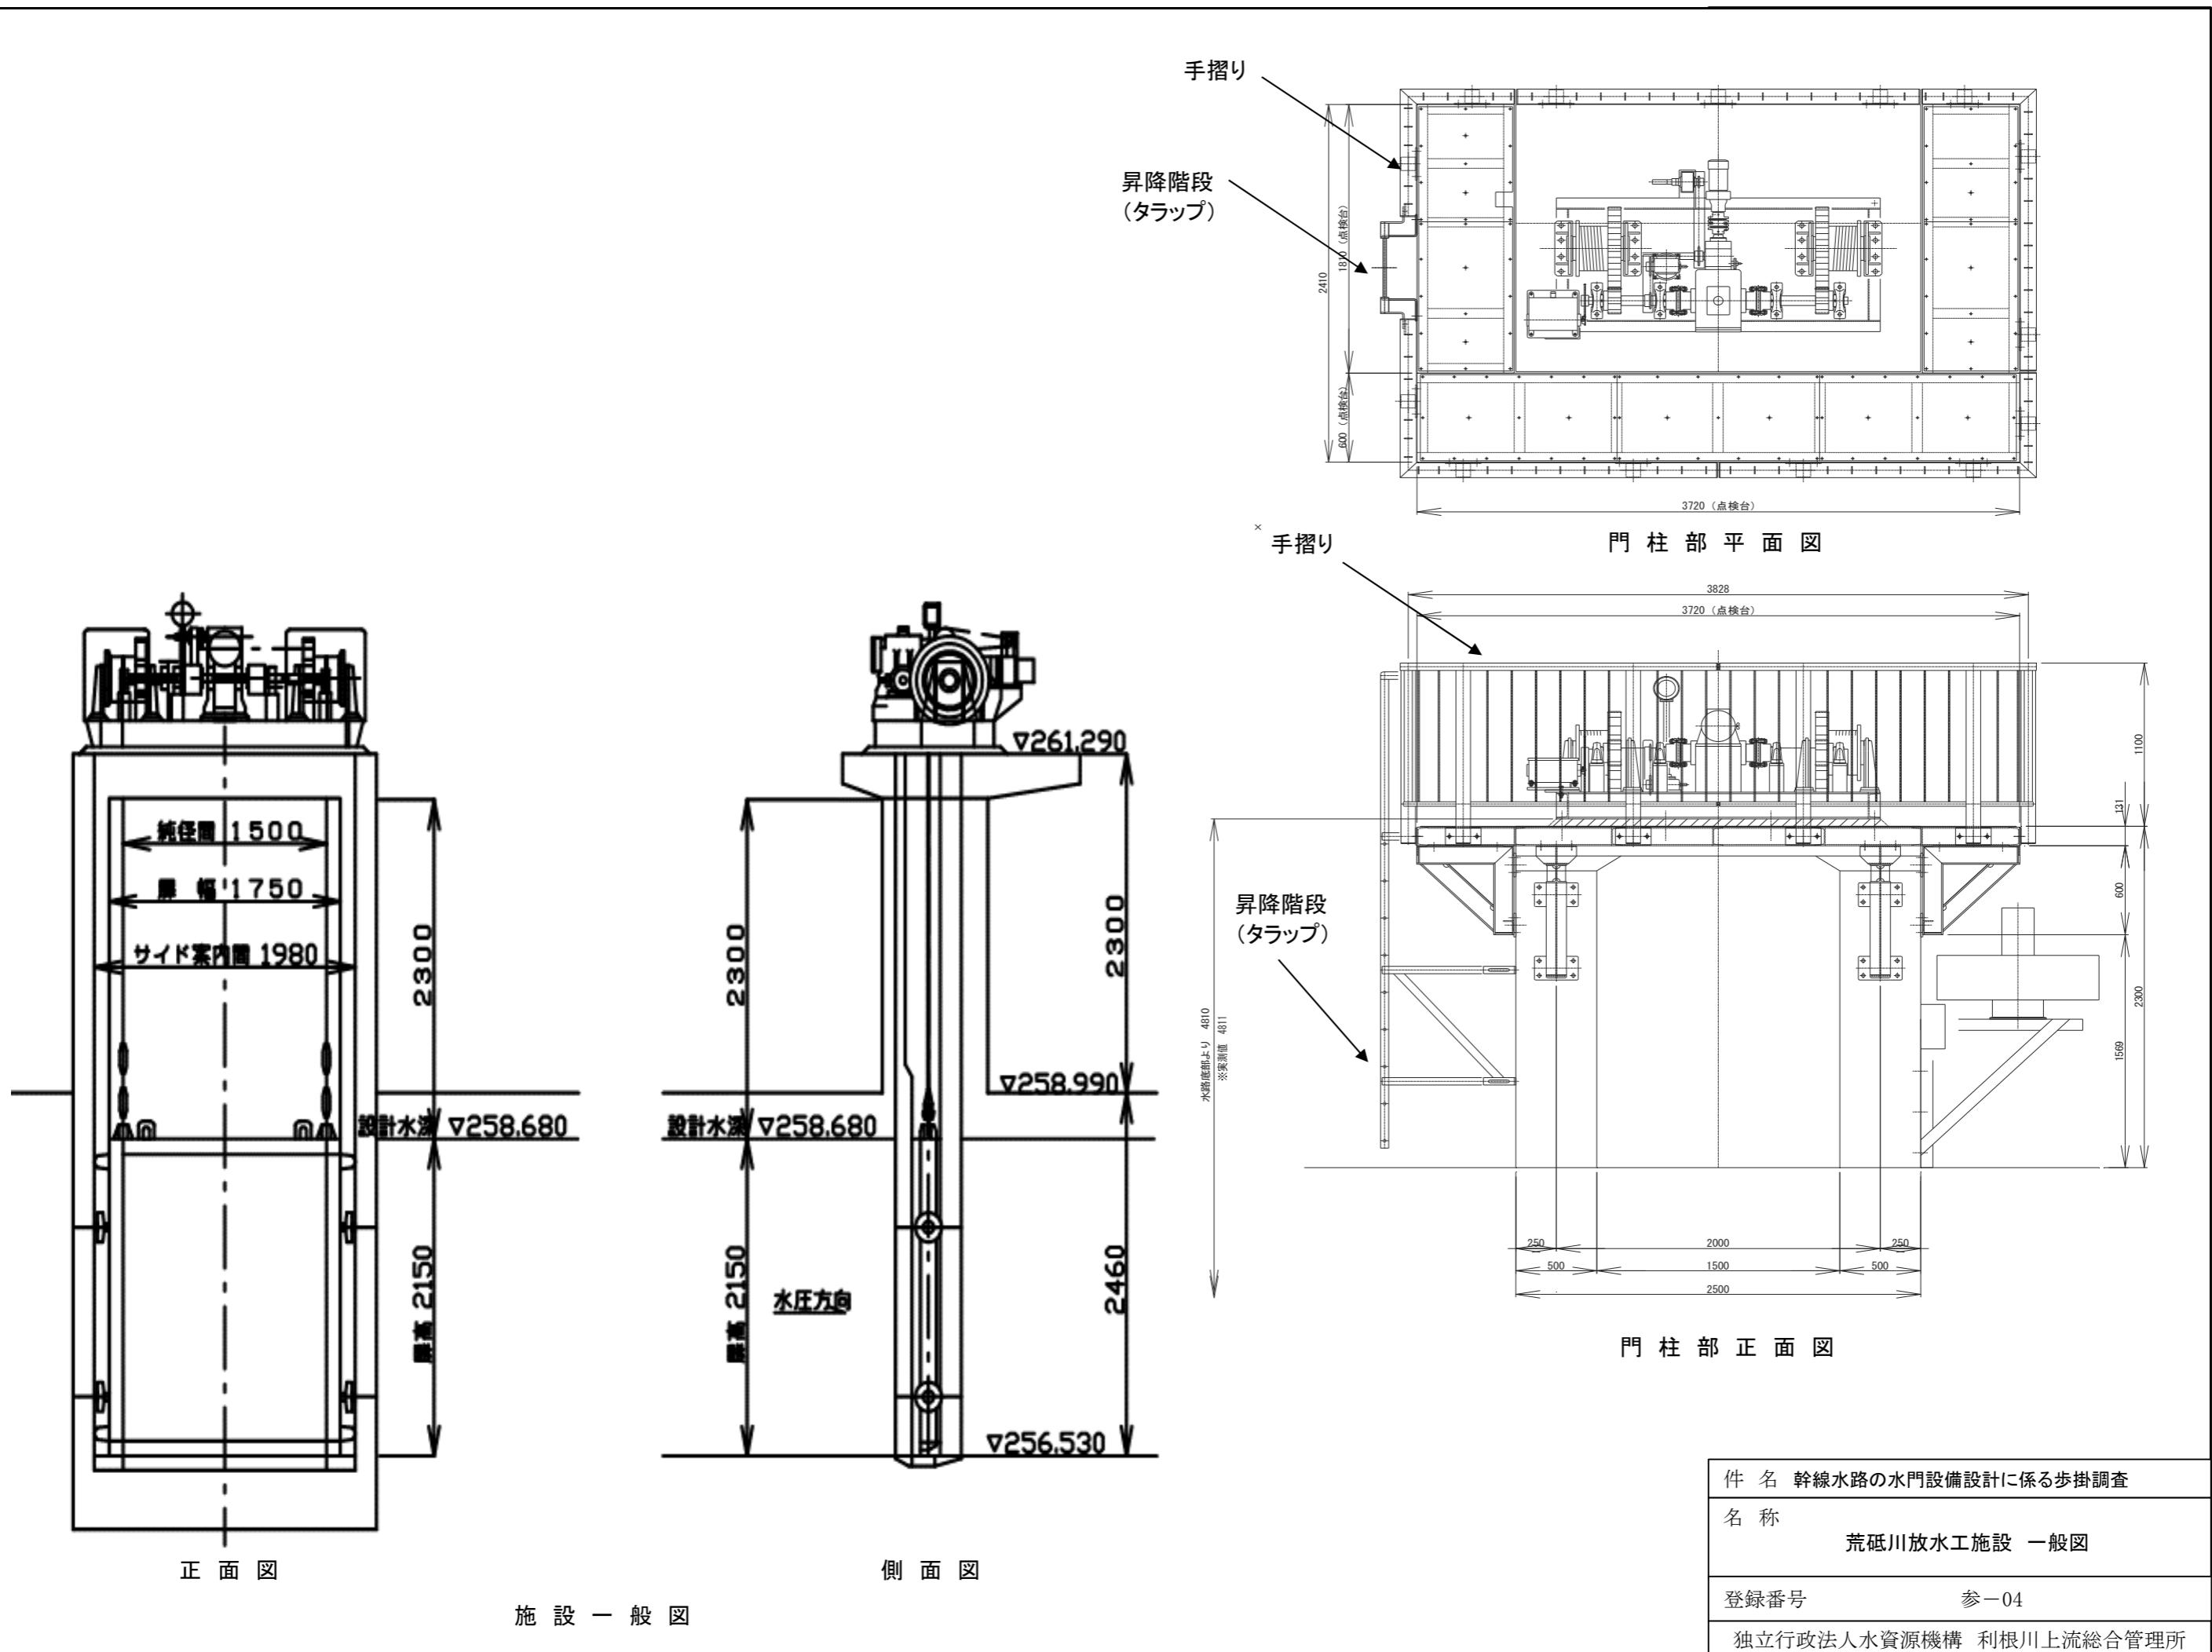


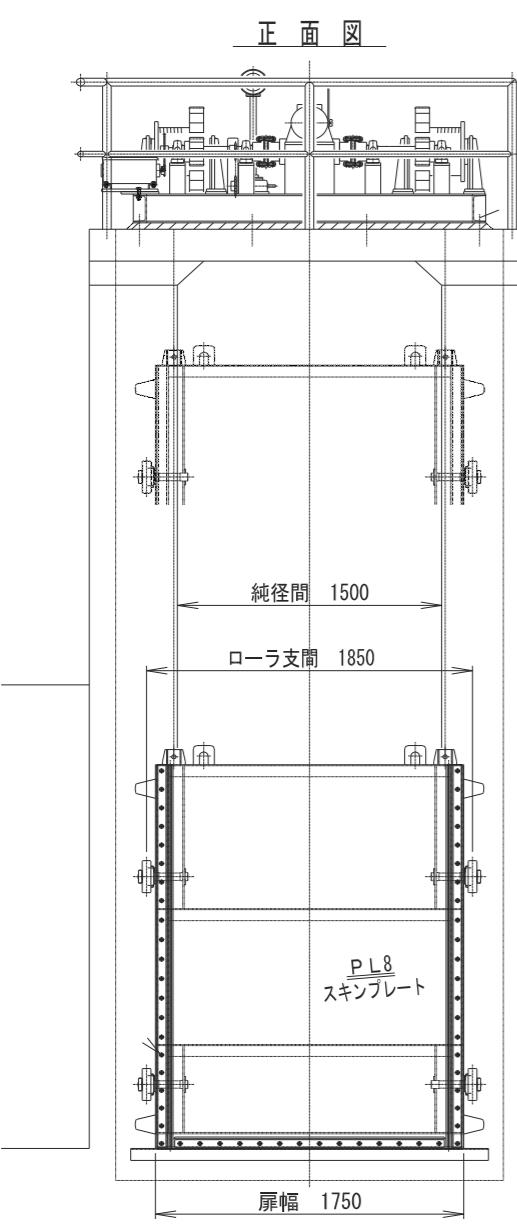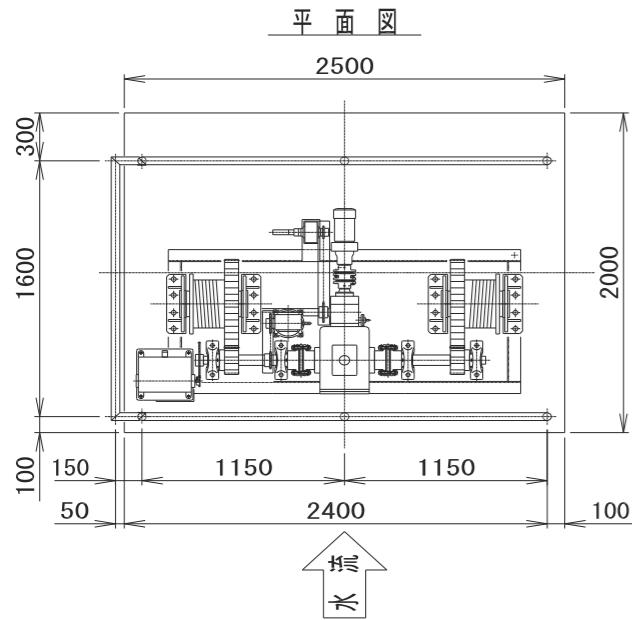

施設一般図


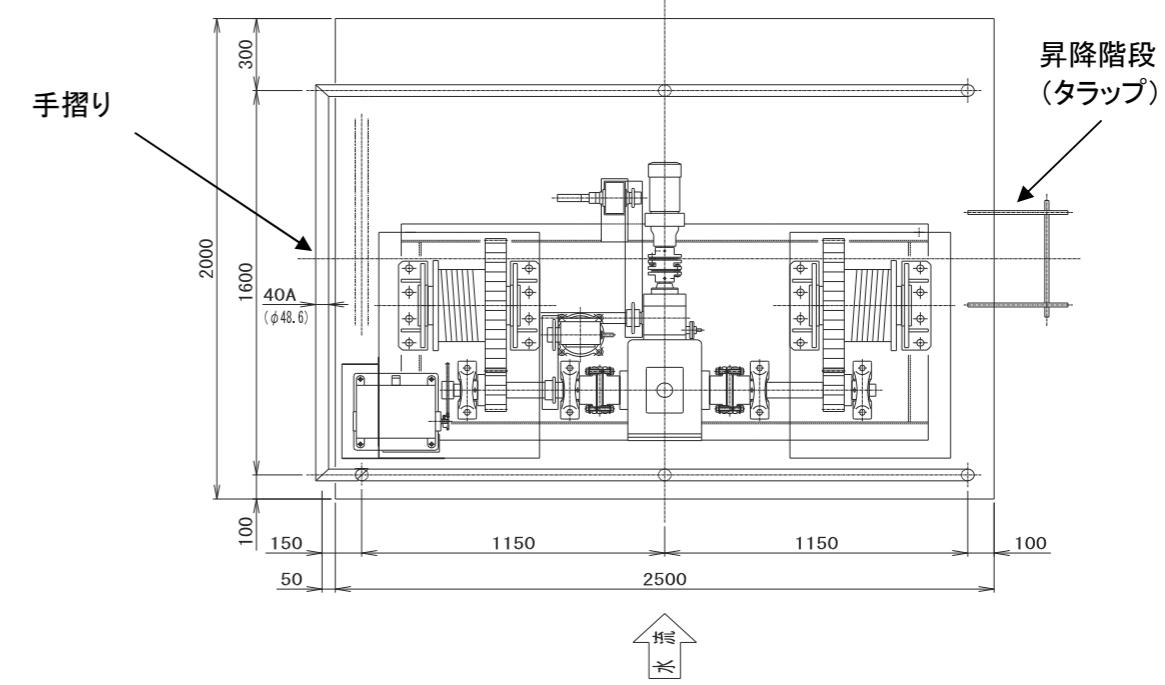
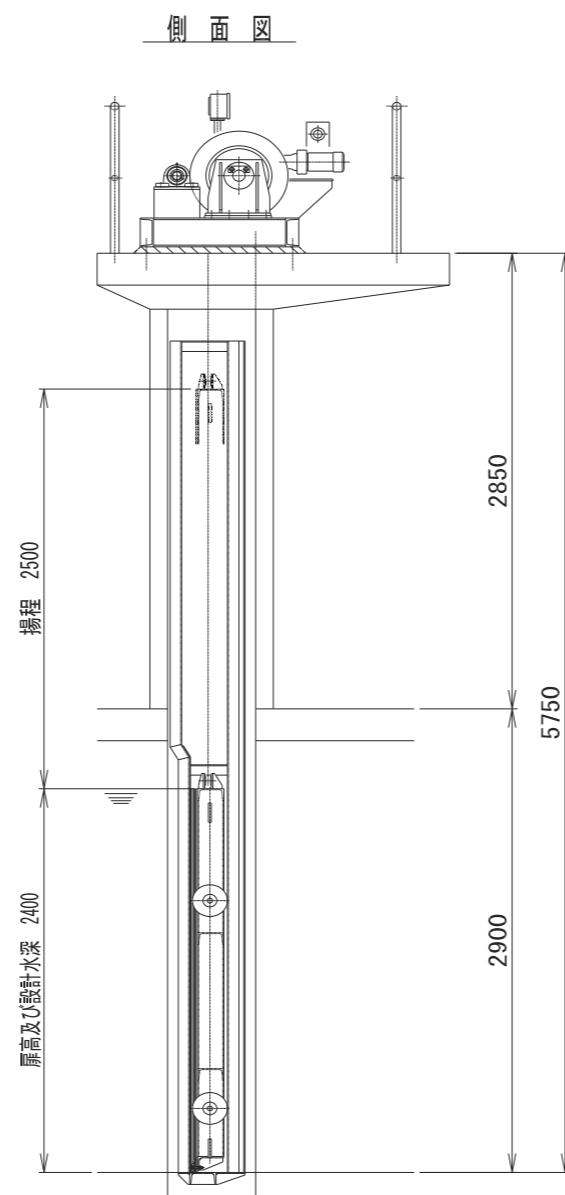


門柱部平面図

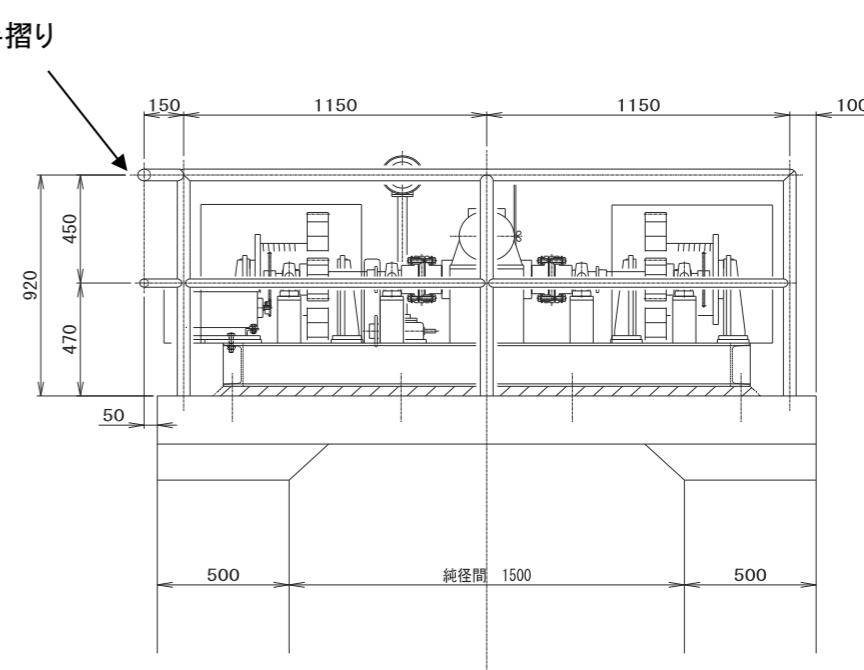

門柱部正面図

件名	幹線水路の水門設備設計に係る歩掛調査
名称	八幡放水工施設 一般図
登録番号	参-05
独立行政法人水資源機構	利根川上流総合管理所

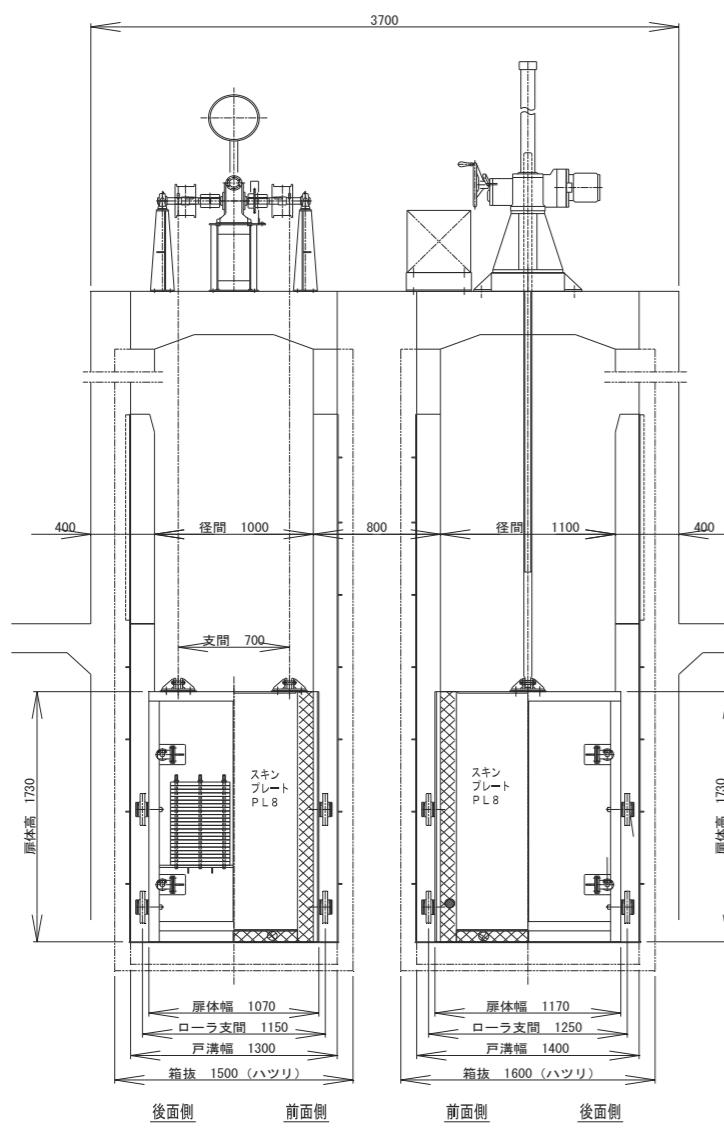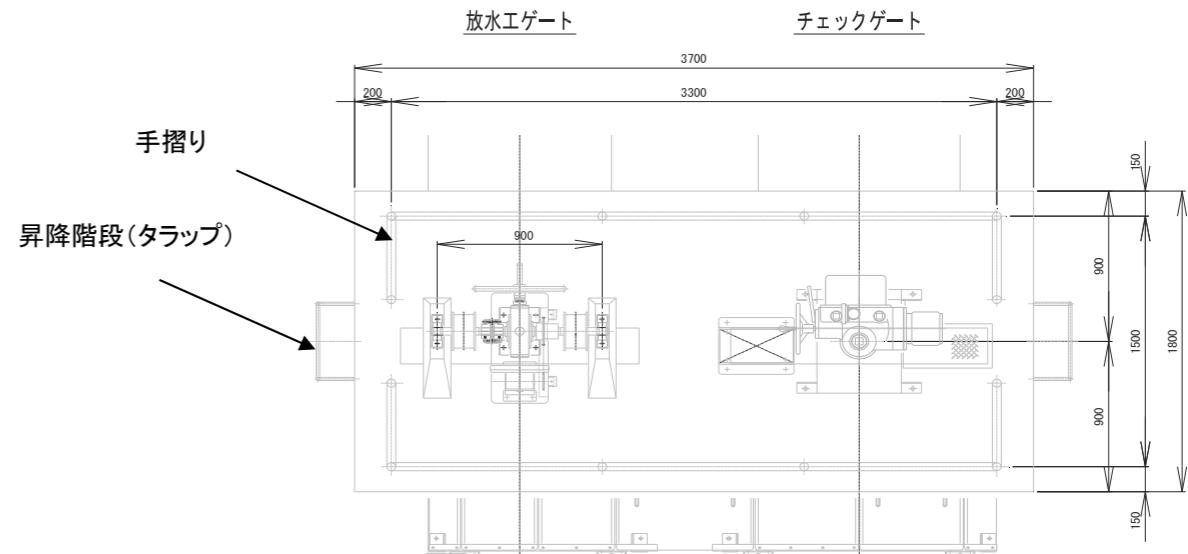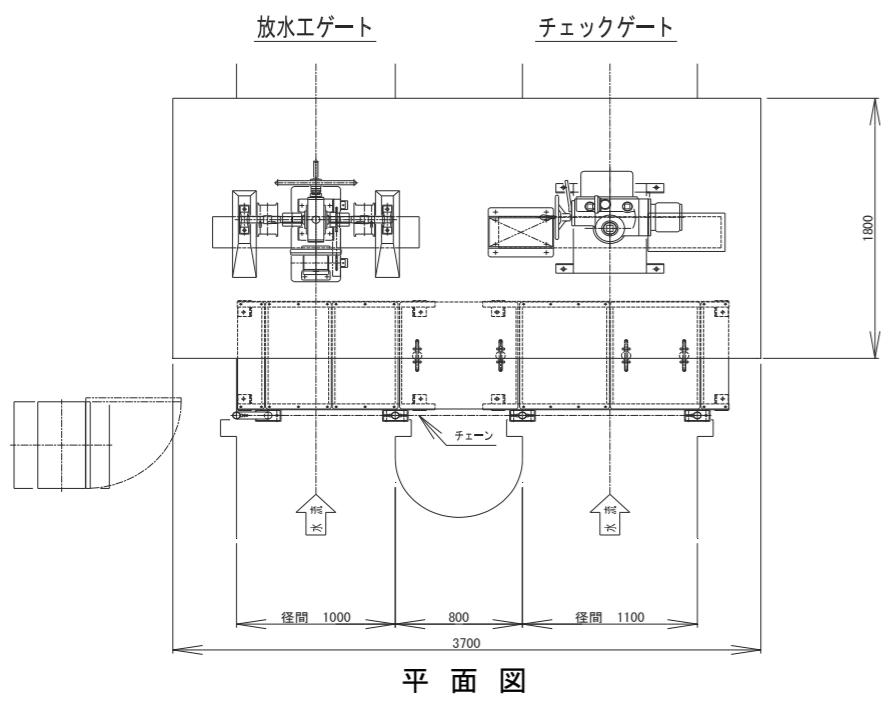

正面図

放水エゲート