



# (1) 位置 図

群馬県沼田市高橋場町4934-1

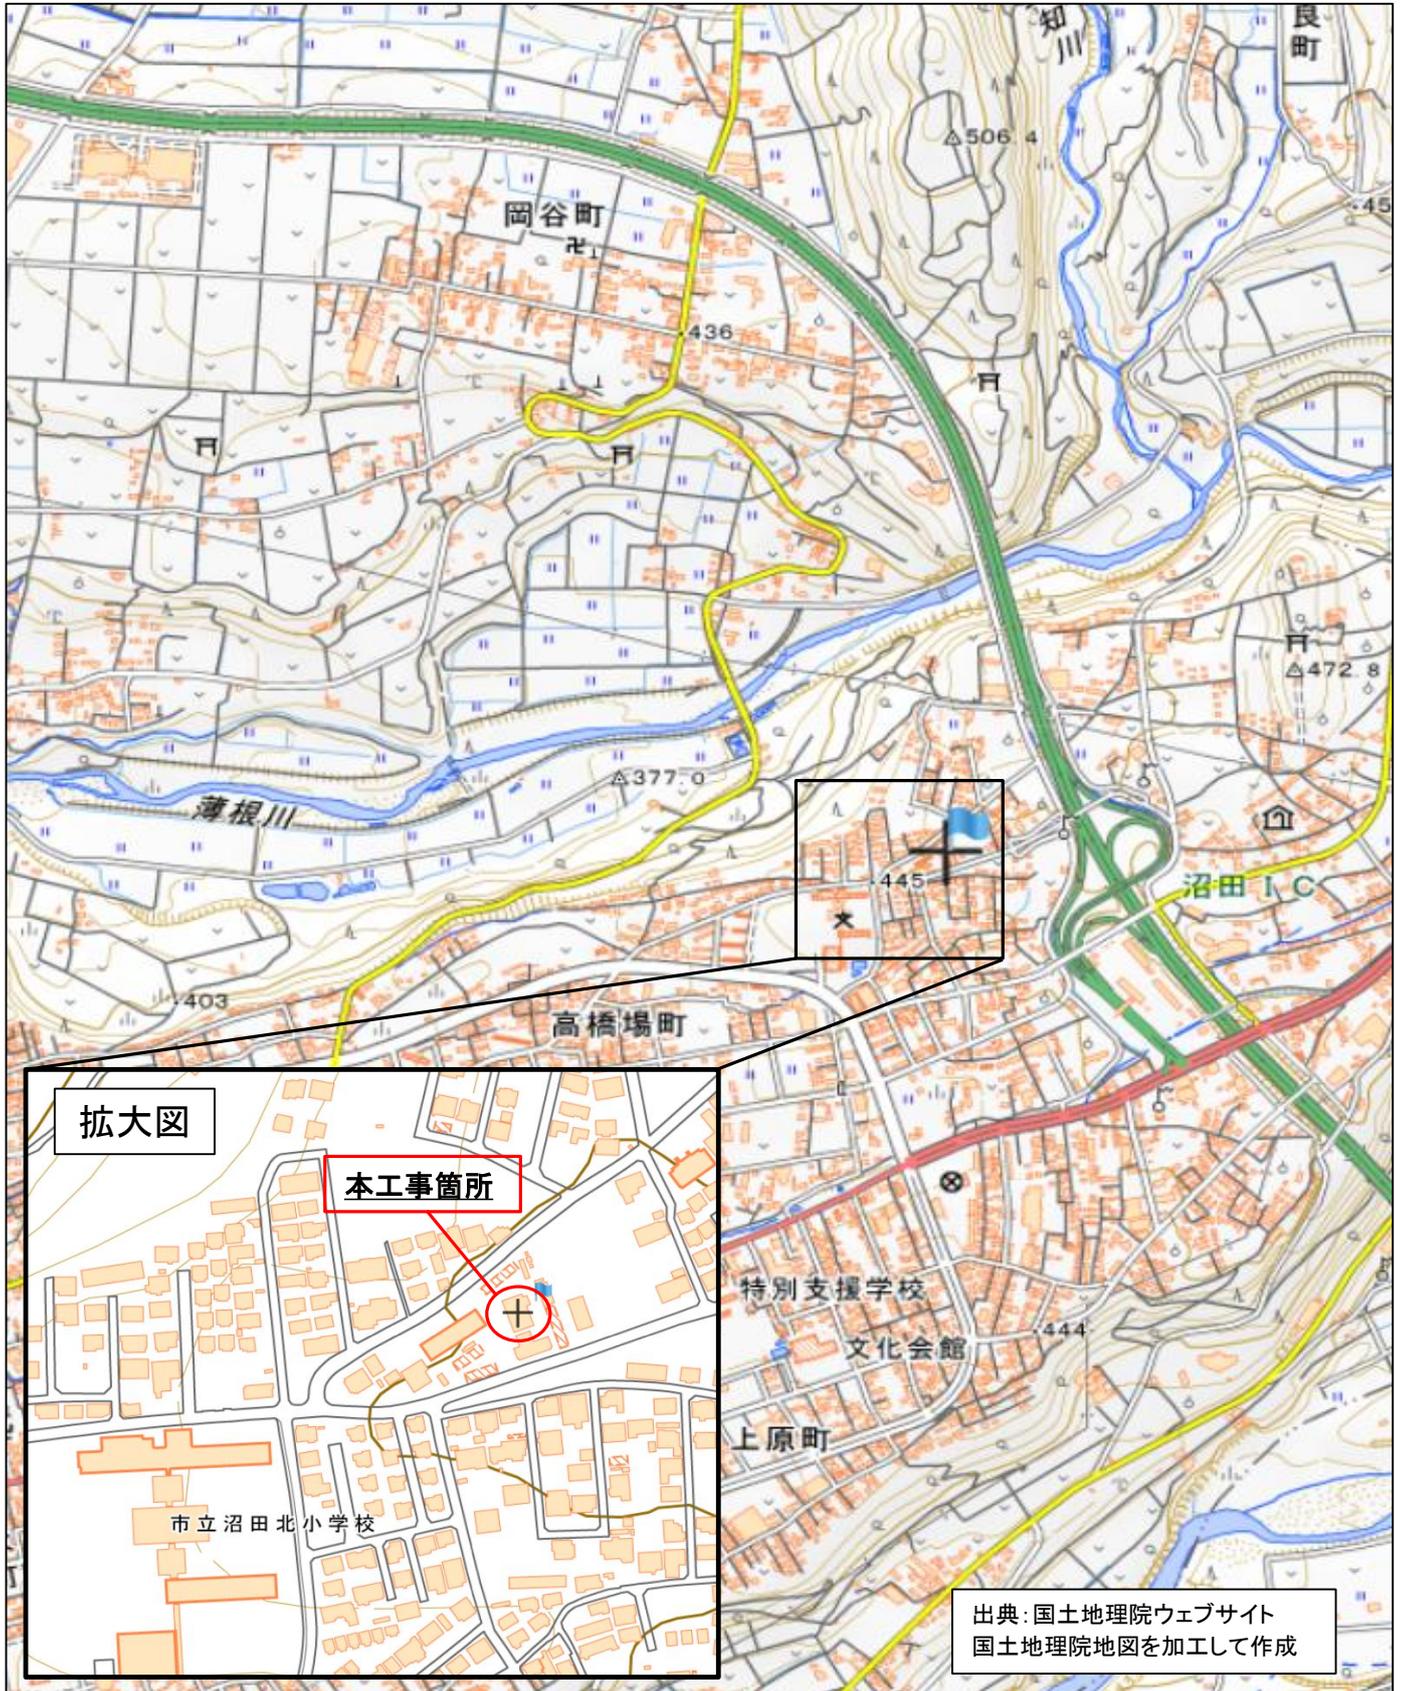

# (2) 平面図

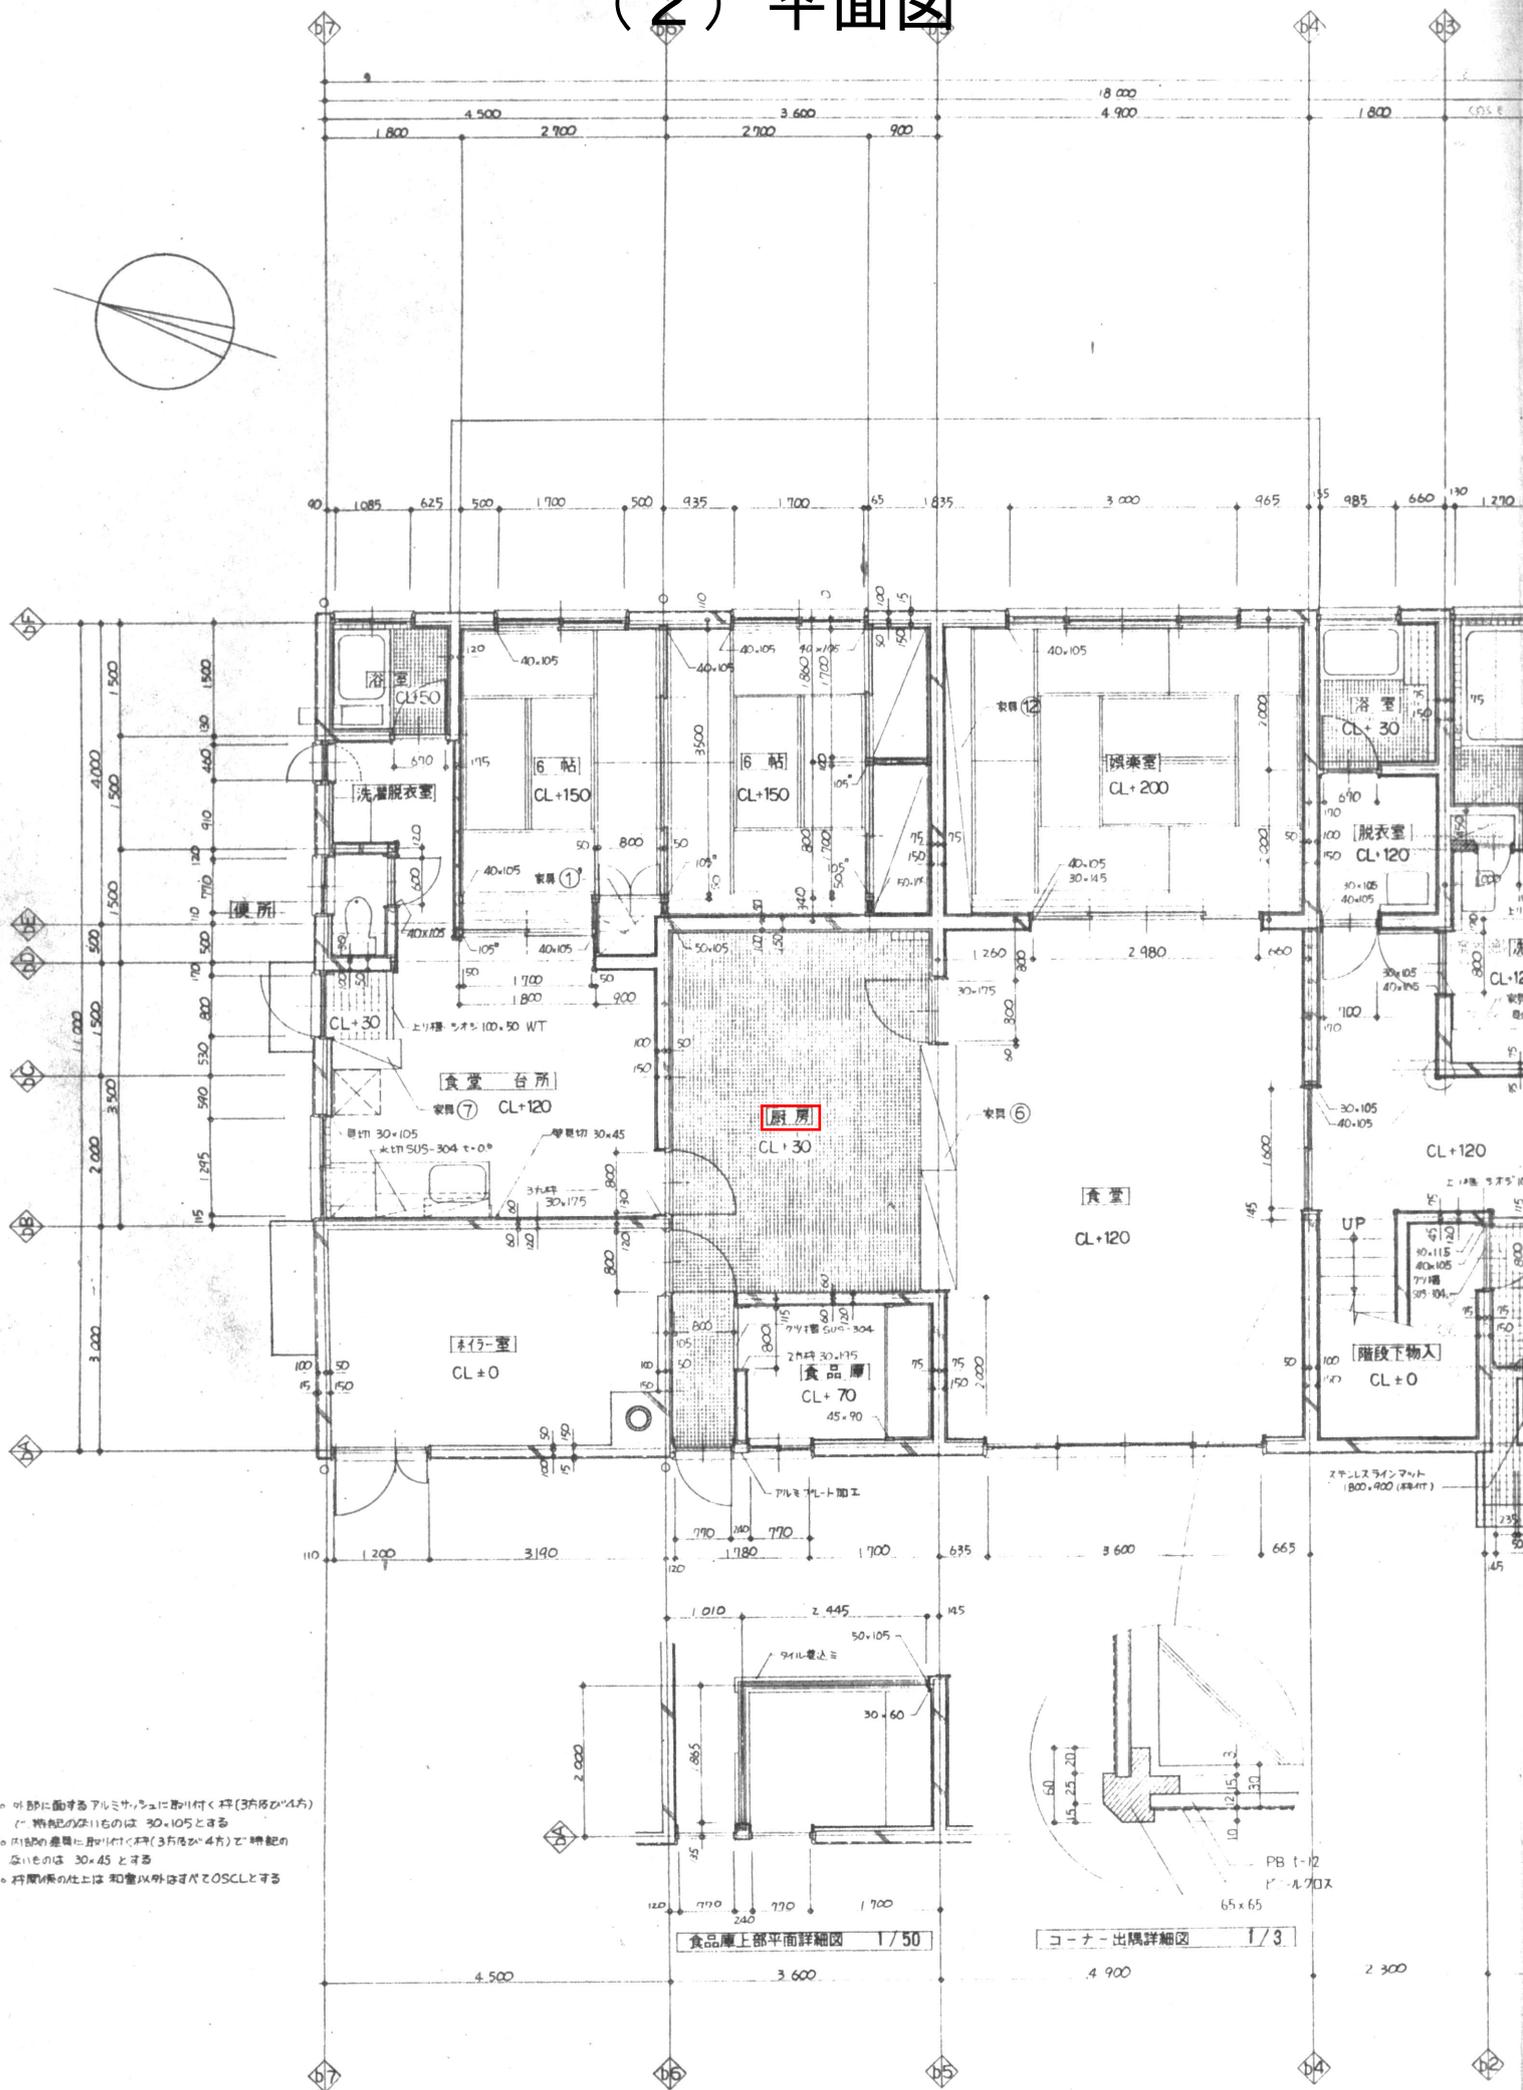


- 外壁に面するアルミサッシュに取付け枠(3方角のみ4方)
- 枠組の深さは 30・105とする
- 内装の壁面に取付け枠(3方角のみ4方)で枠組の深さは 30・45とする
- 柱間距離の仕上は 和室以外はすべてOSCLとする

食品庫上部平面詳細図 1/50

コーナー出隅詳細図 1/3

# 給排水衛生設備図

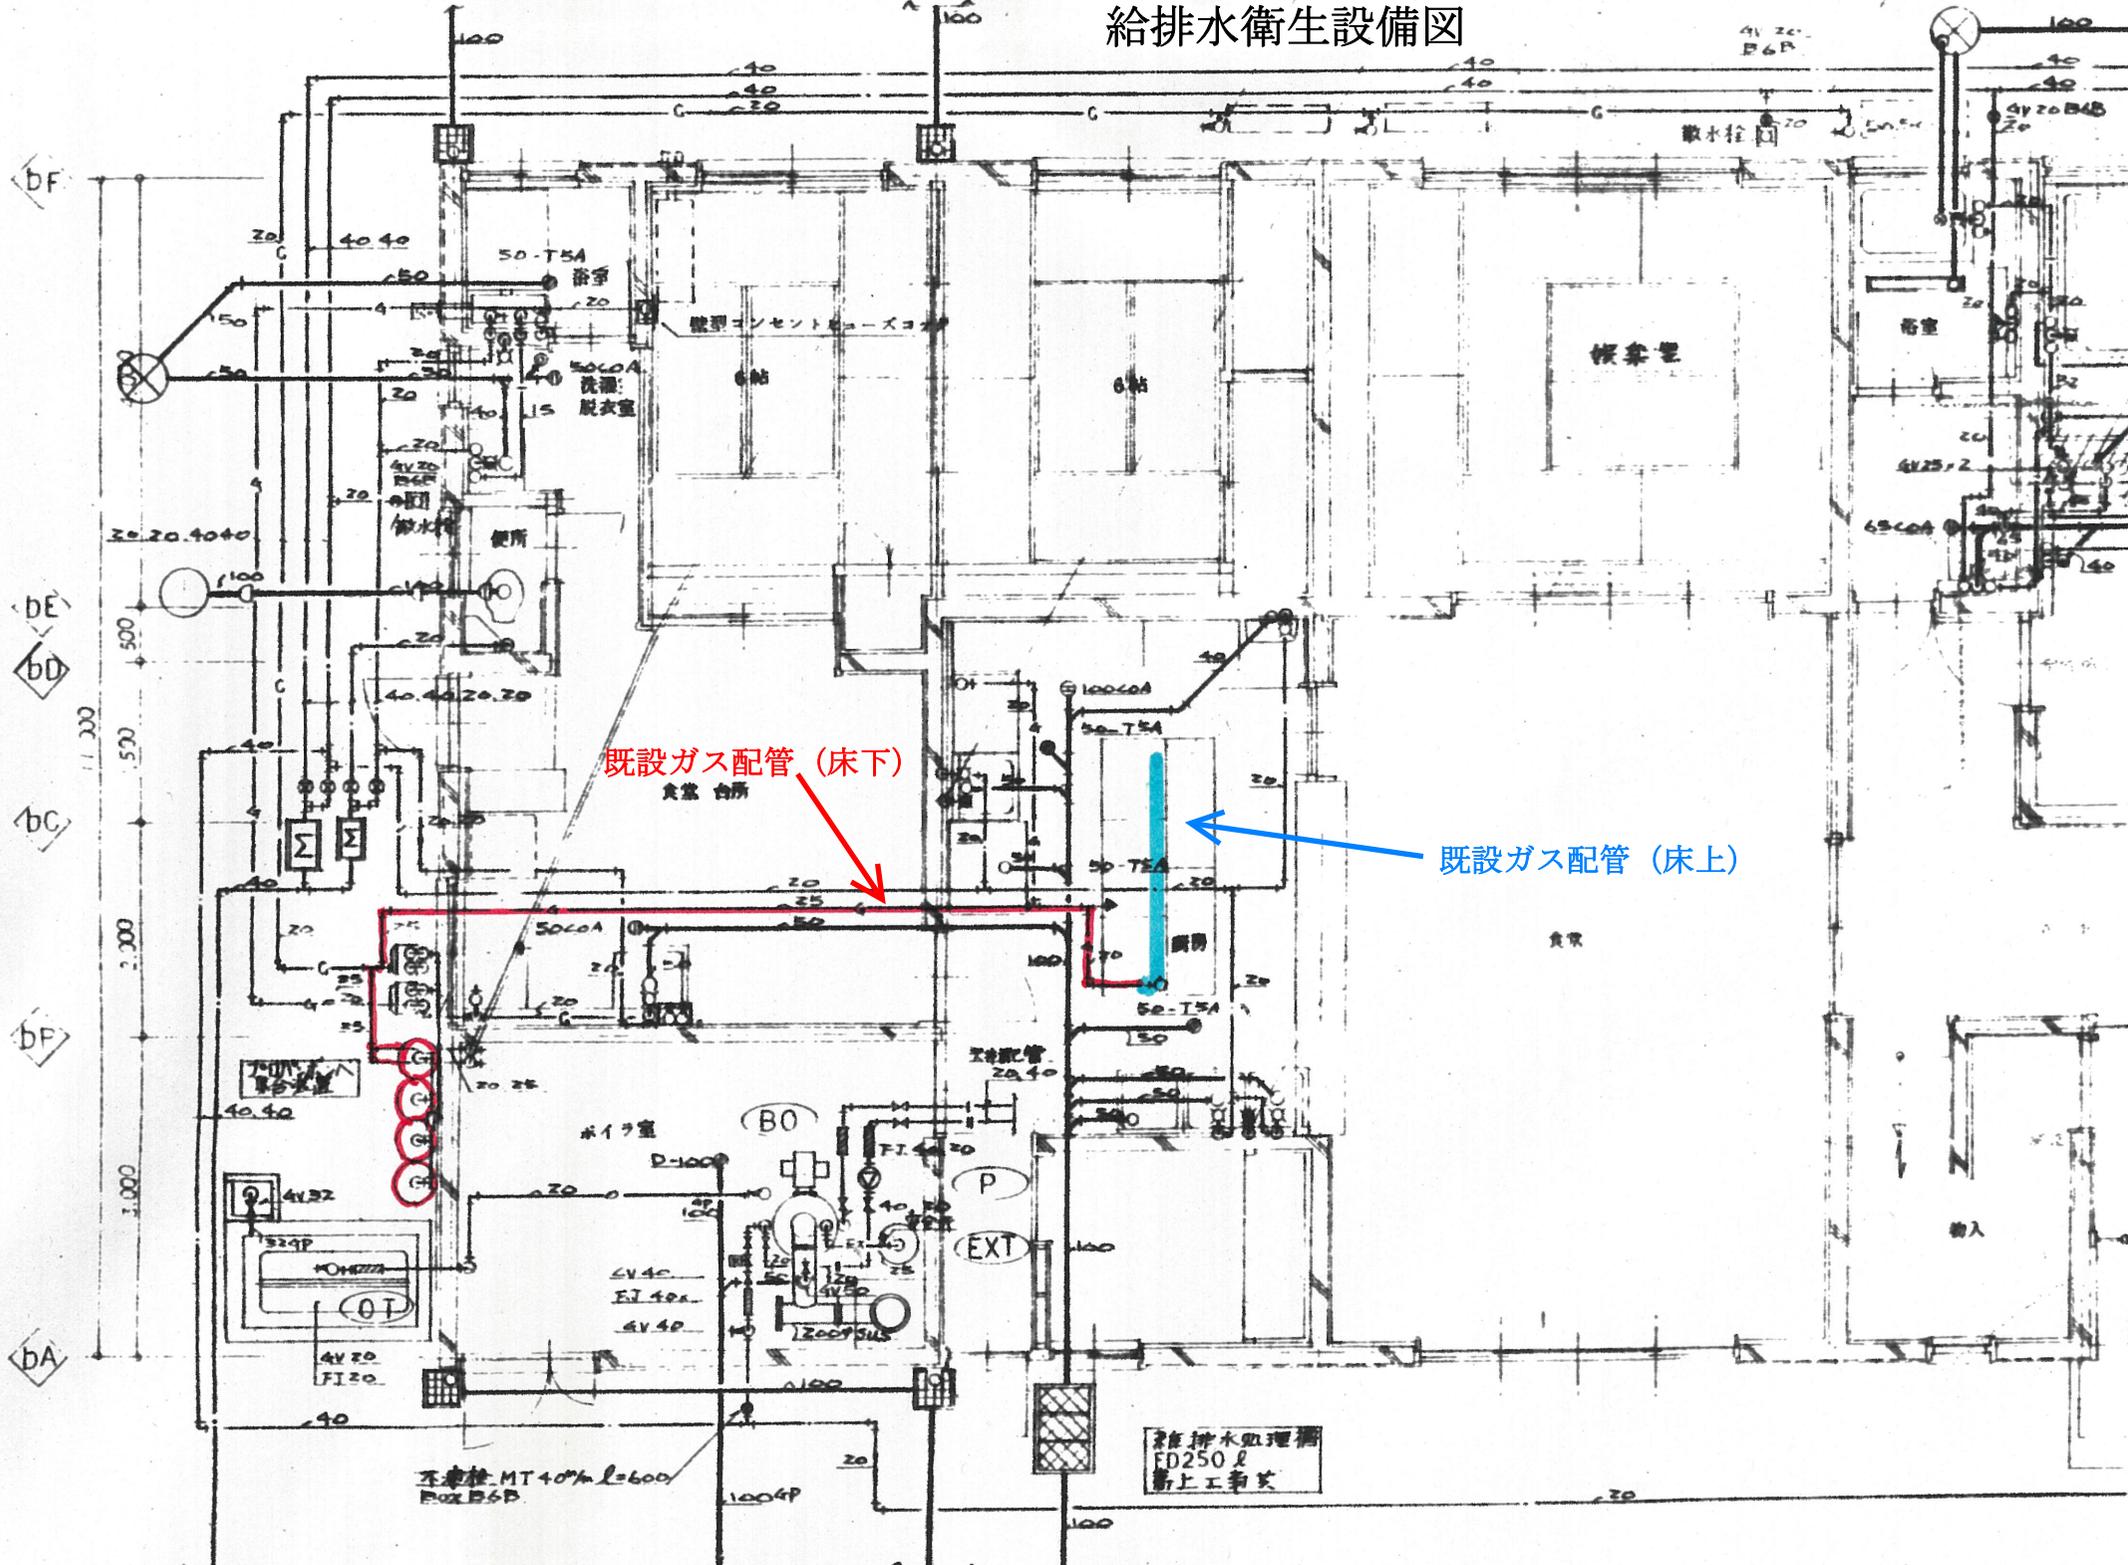


既設ガス配管 (床下)  
食堂 台所

既設ガス配管 (床上)

雑排水処理槽  
ED250ℓ  
新上工務共

不凍機 MT40% L2600  
Box B6D

### (3) - 1 厨房機器配置図 (現況)

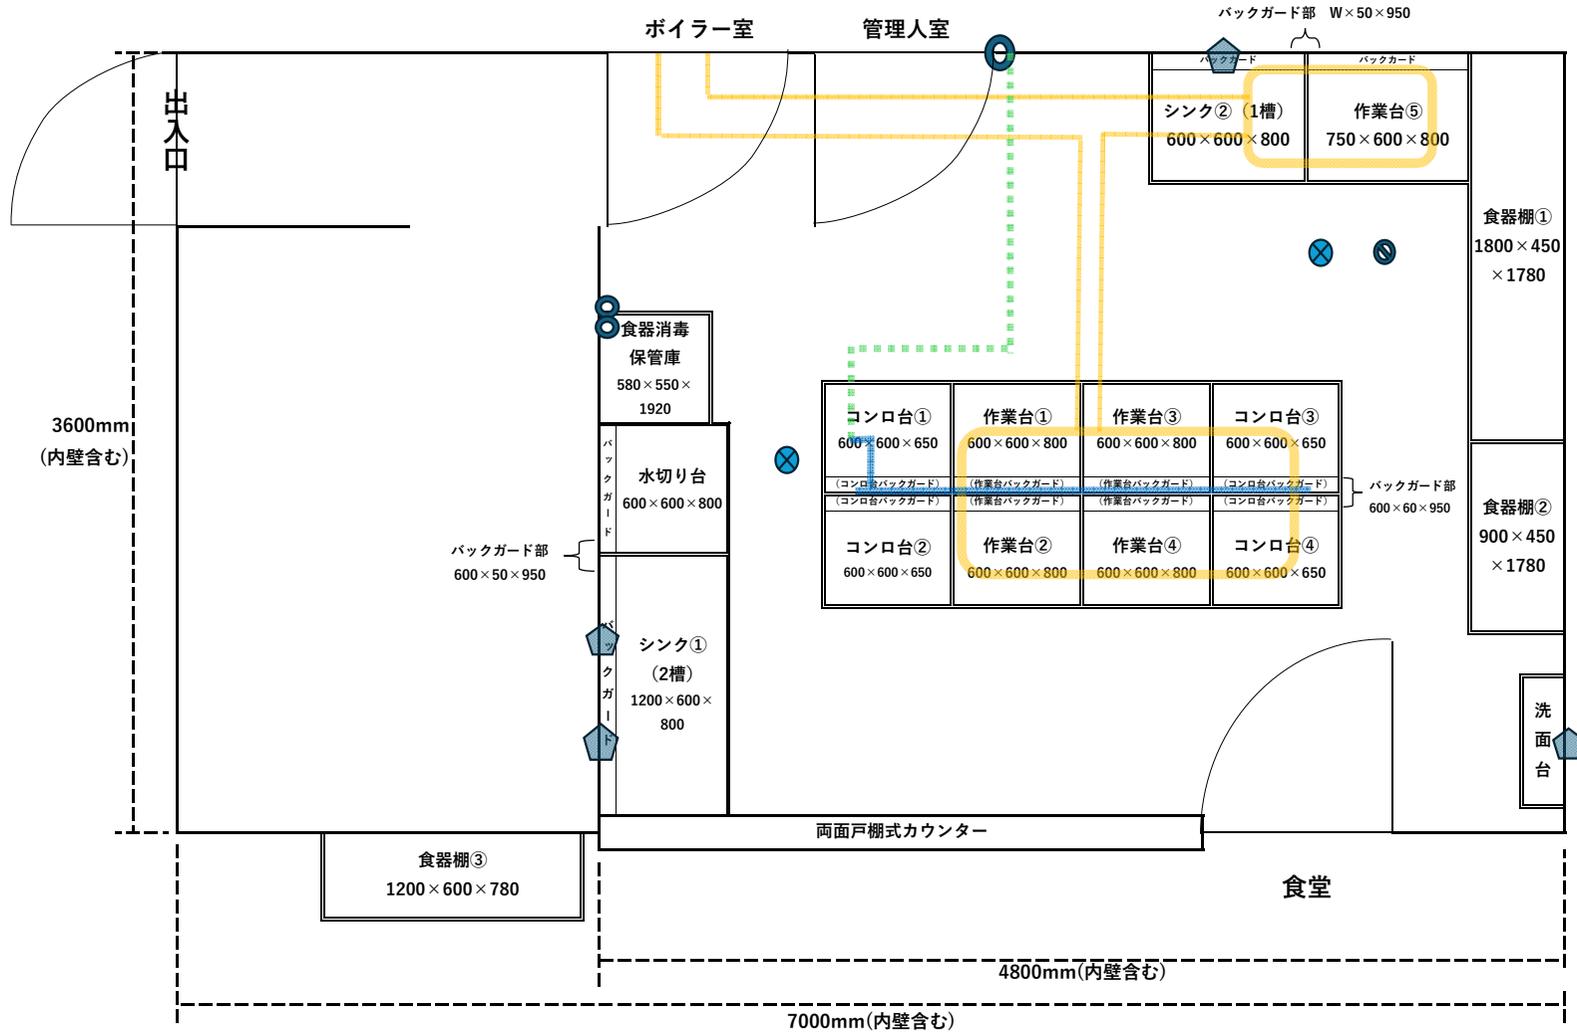

100Vコンセント

給排水設備

ガス配管 (床下)

フード (排気)


200Vコンセント

排水口

ガス配管 (床上)

※各厨房機器の寸法の単位はmm (W×D×H)

### (3) - 2 厨房機器配置図 (更新後)

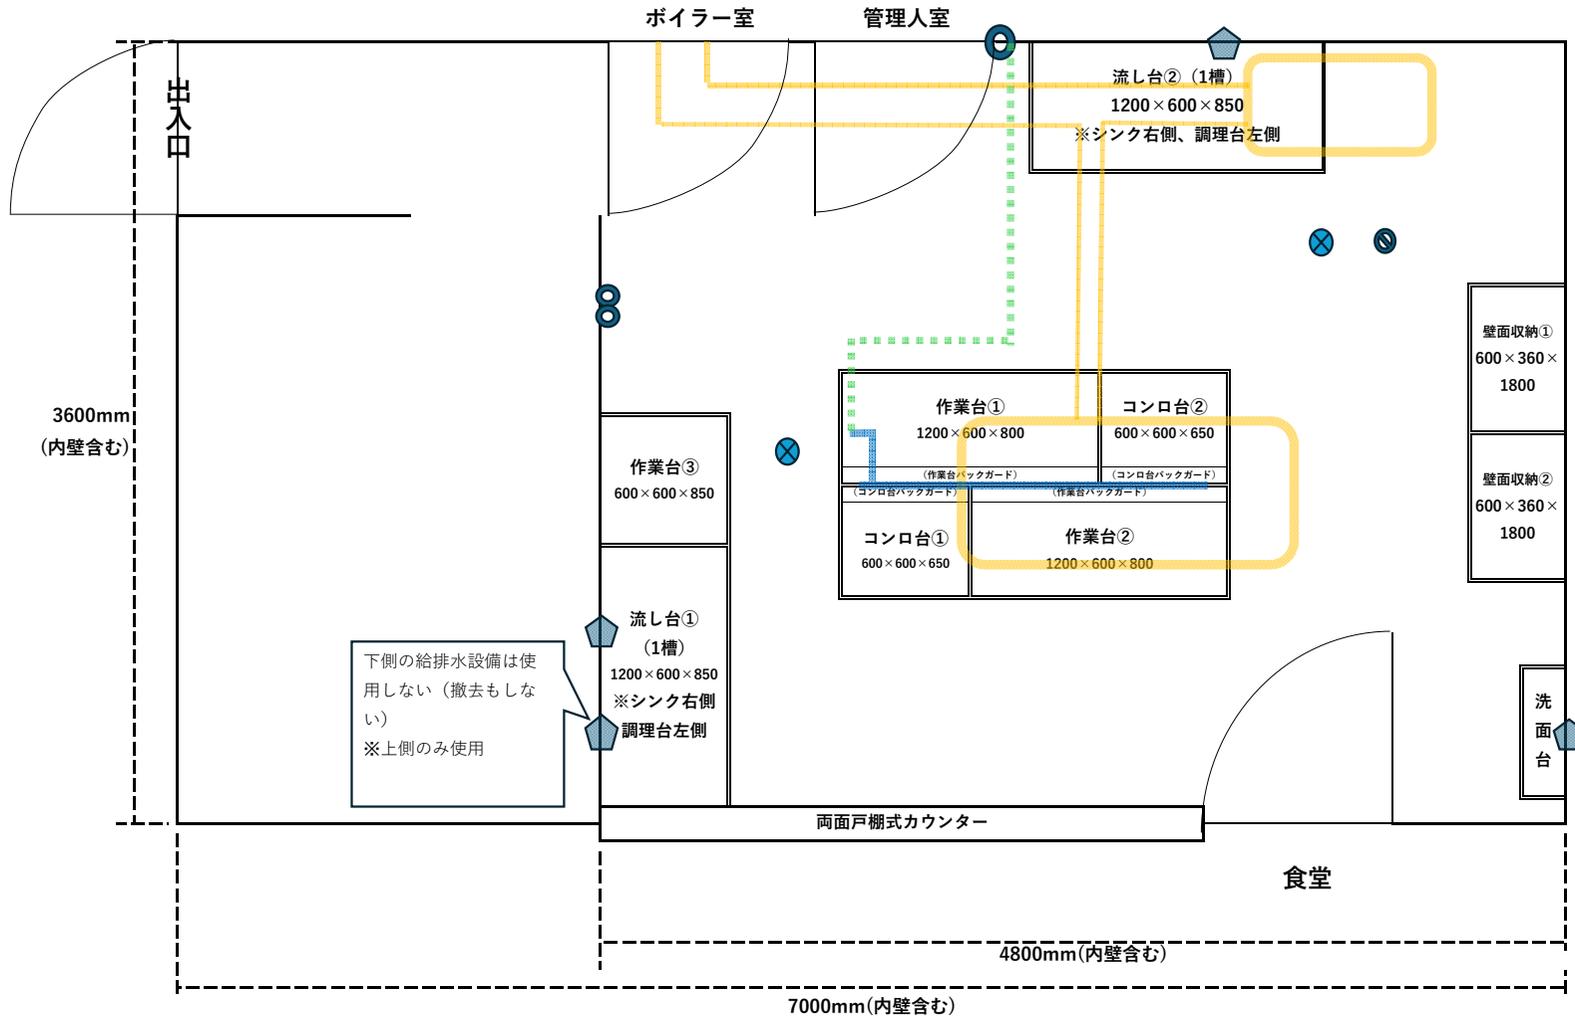

100Vコンセント

給排水設備

ガス配管 (床下)

フード (排気)


200Vコンセント

排水口

ガス配管 (床上)

※各厨房機器の寸法の単位はmm (W×D×H)

(3) - 3 厨房床塗り替え範囲図 (水色着色部)

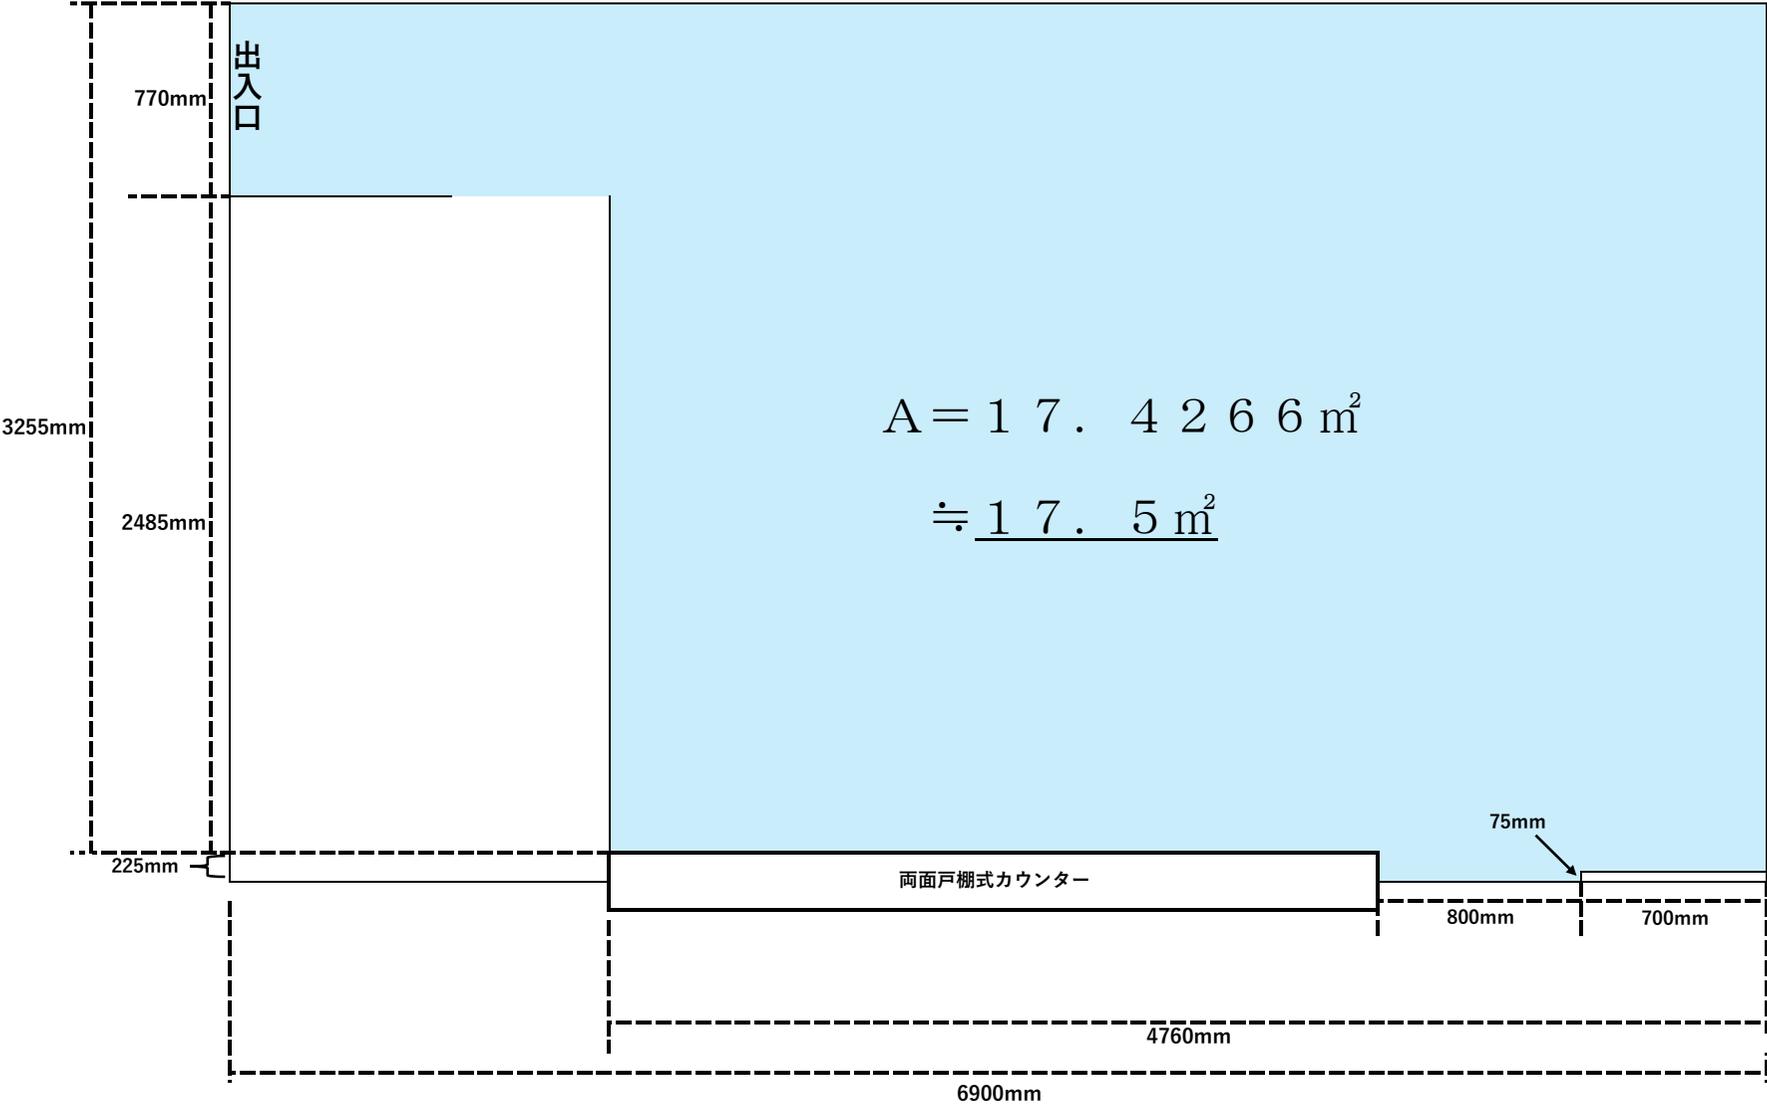

【仕様書別添】現況写真

1. 食堂入口付近からシンク①・水切り台側



2. 食堂入口付近からシンク②・作業台⑤・食器棚①側



3. シンク①正面床



4. シンク①近景



5. シンク②正面床



6. シンク②近景



7. コンロ台②～作業台②



8. コンロ台③～作業台③



9. コンロ台①～作業台①



10. コンロ台④




1 1. コンロ台①側から食堂入口・食器棚②側



1 2. 食器消毒保管庫 (処分のみ)    1 3. 食器棚③ (処分のみ)



14. ガス配管① (コンロ台①・コンロ台②下部) 管理人室側から

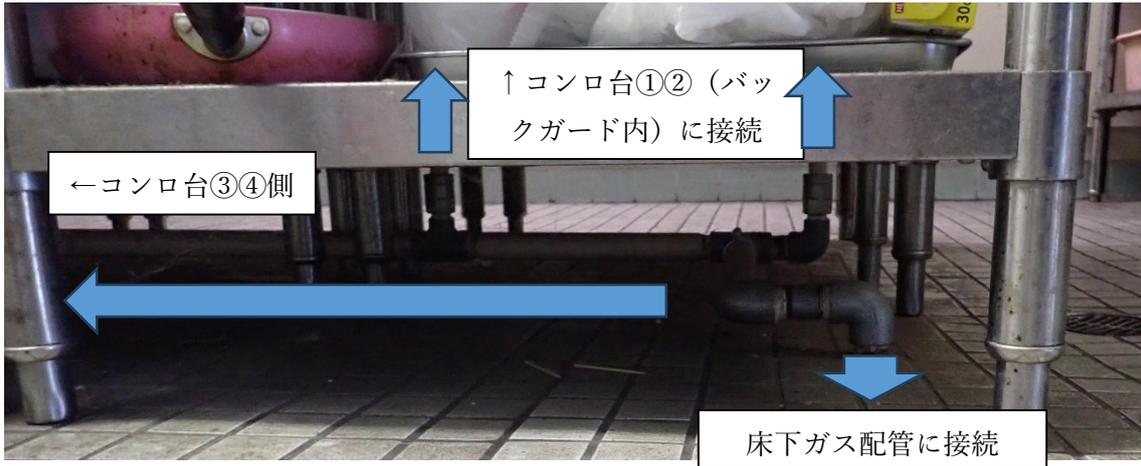

15. ガス配管② (コンロ台③・コンロ台④下部) シンク②側から



16. ガス配管① 水切り台側から



17. ガス配管② 食器棚側から

