



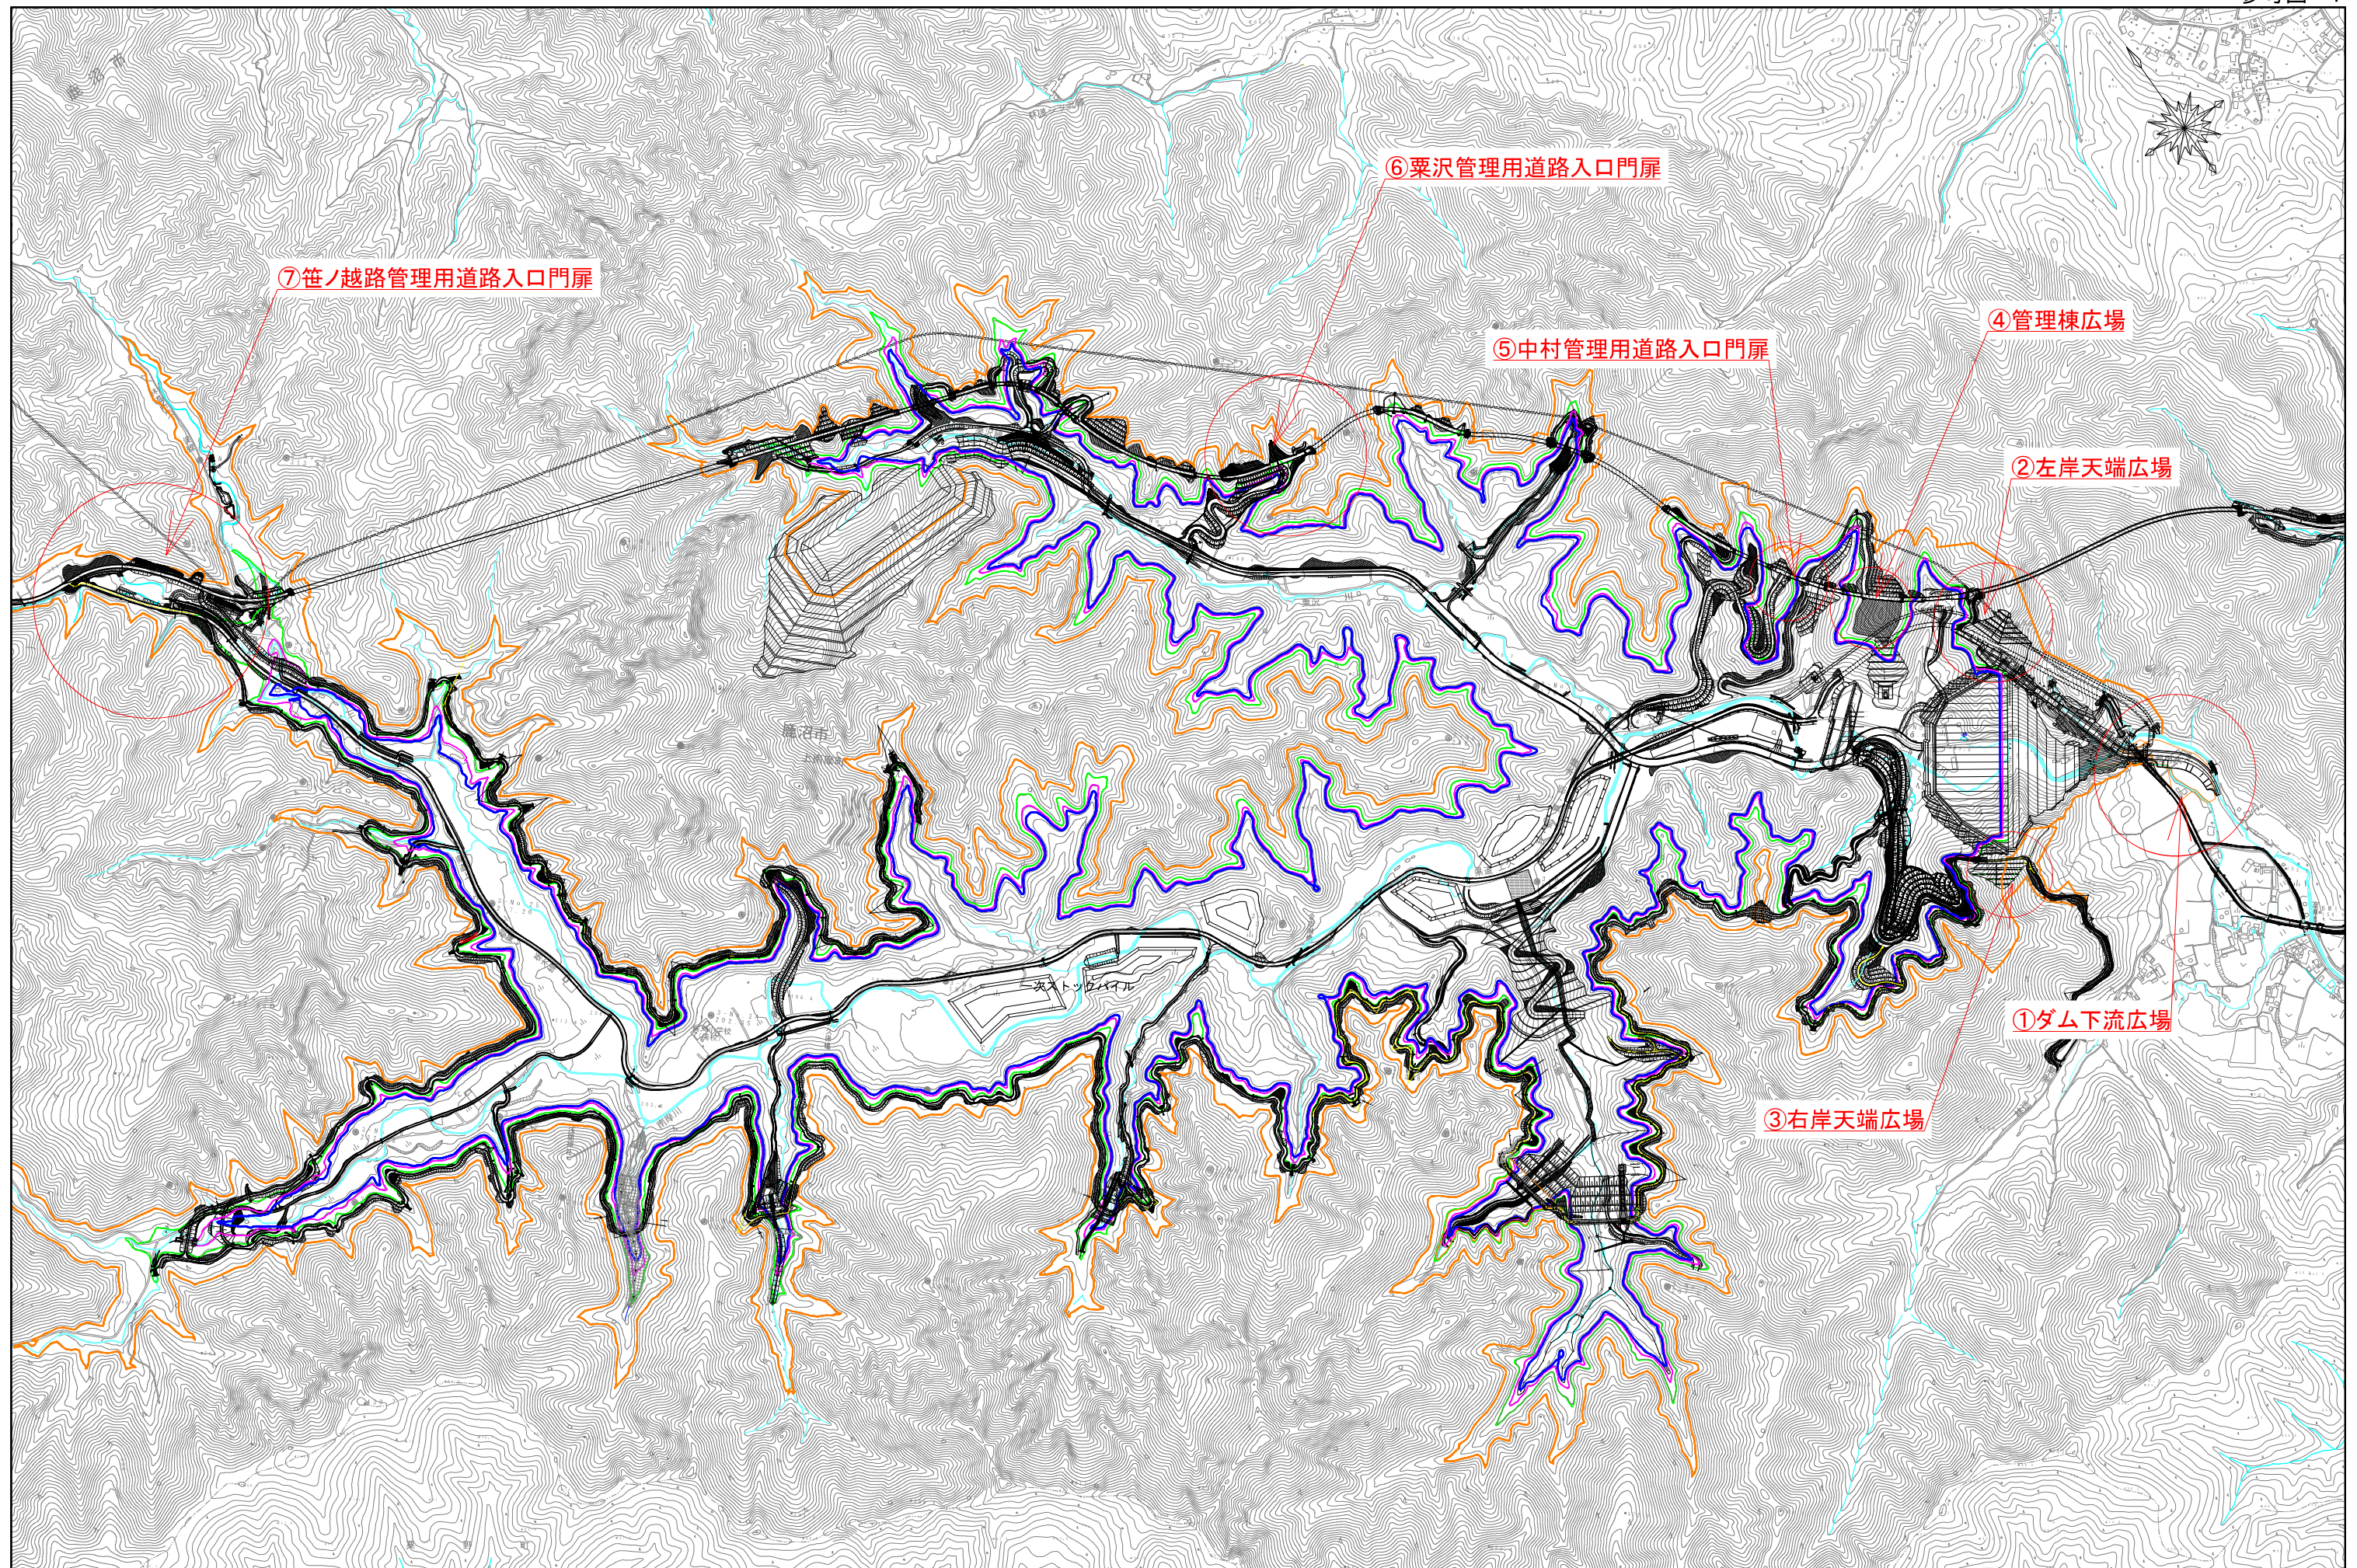

ダム下流広場平面図


S = 1 : 5 0 0

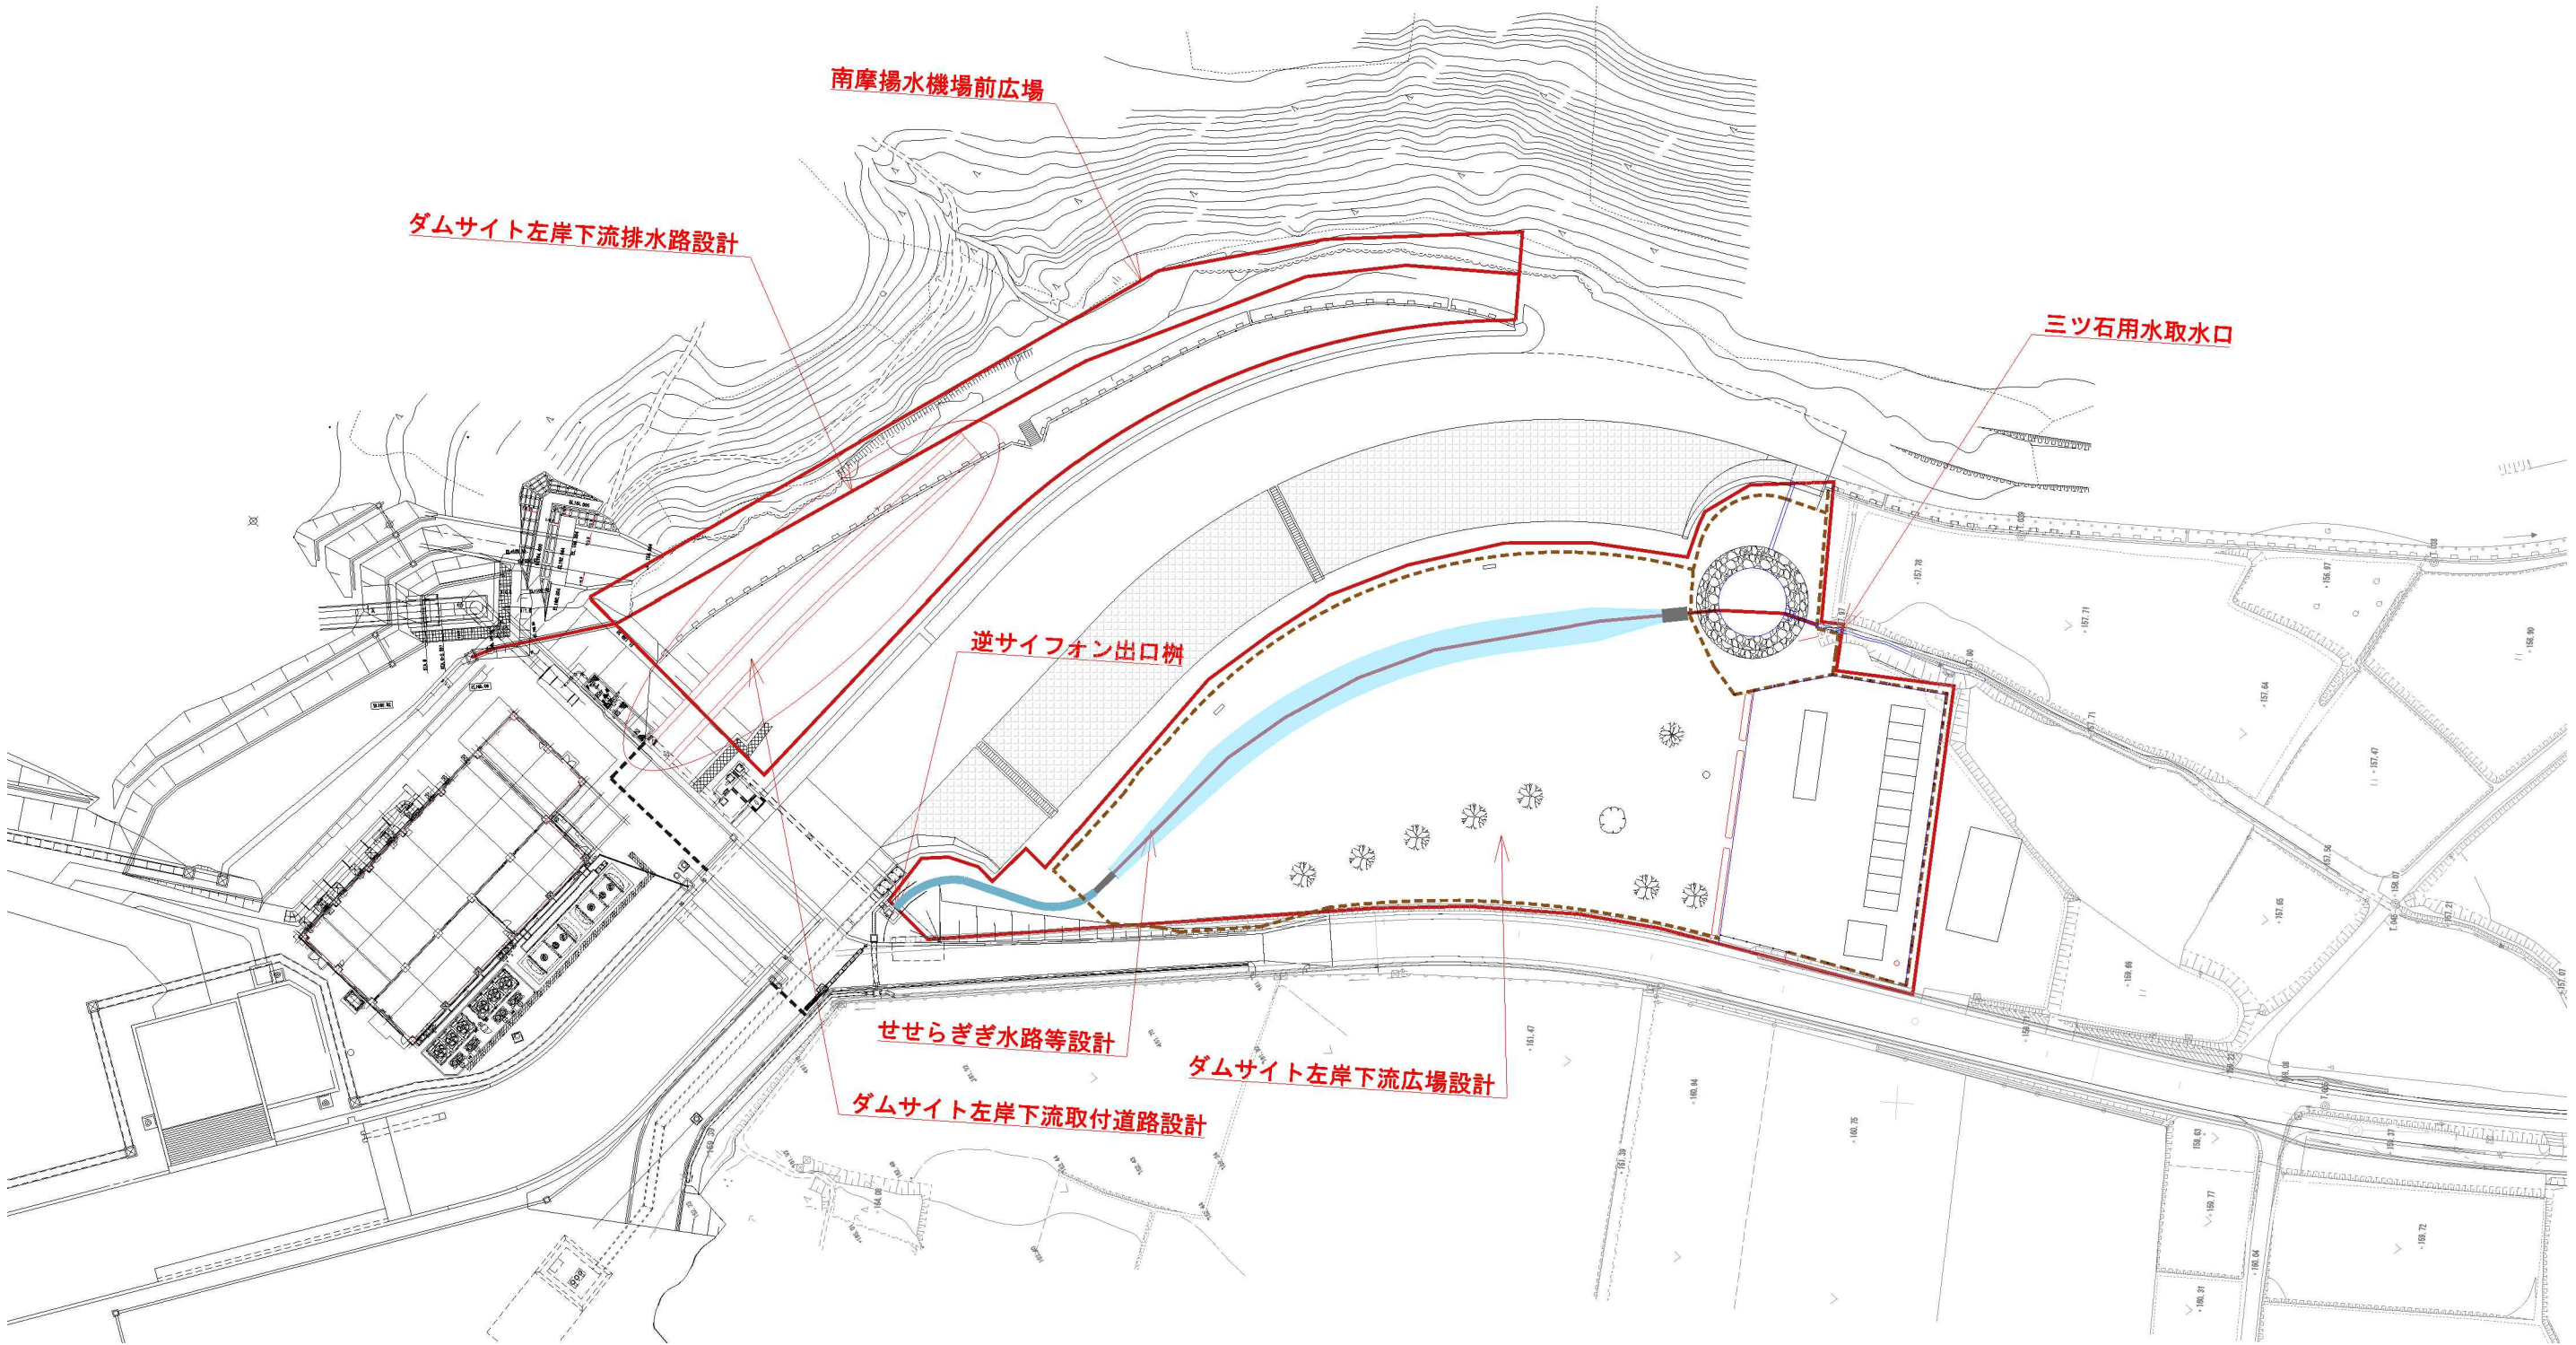

業務名	
名 称 ダム下流広場平面図	
S = 1 : 5 0 0	
登録番号	整理番号
独立行政法人水資源機構 思川開発建設所	

ダム下流広場平面図 （ 拡大図）


S = 1 : 2 0 0

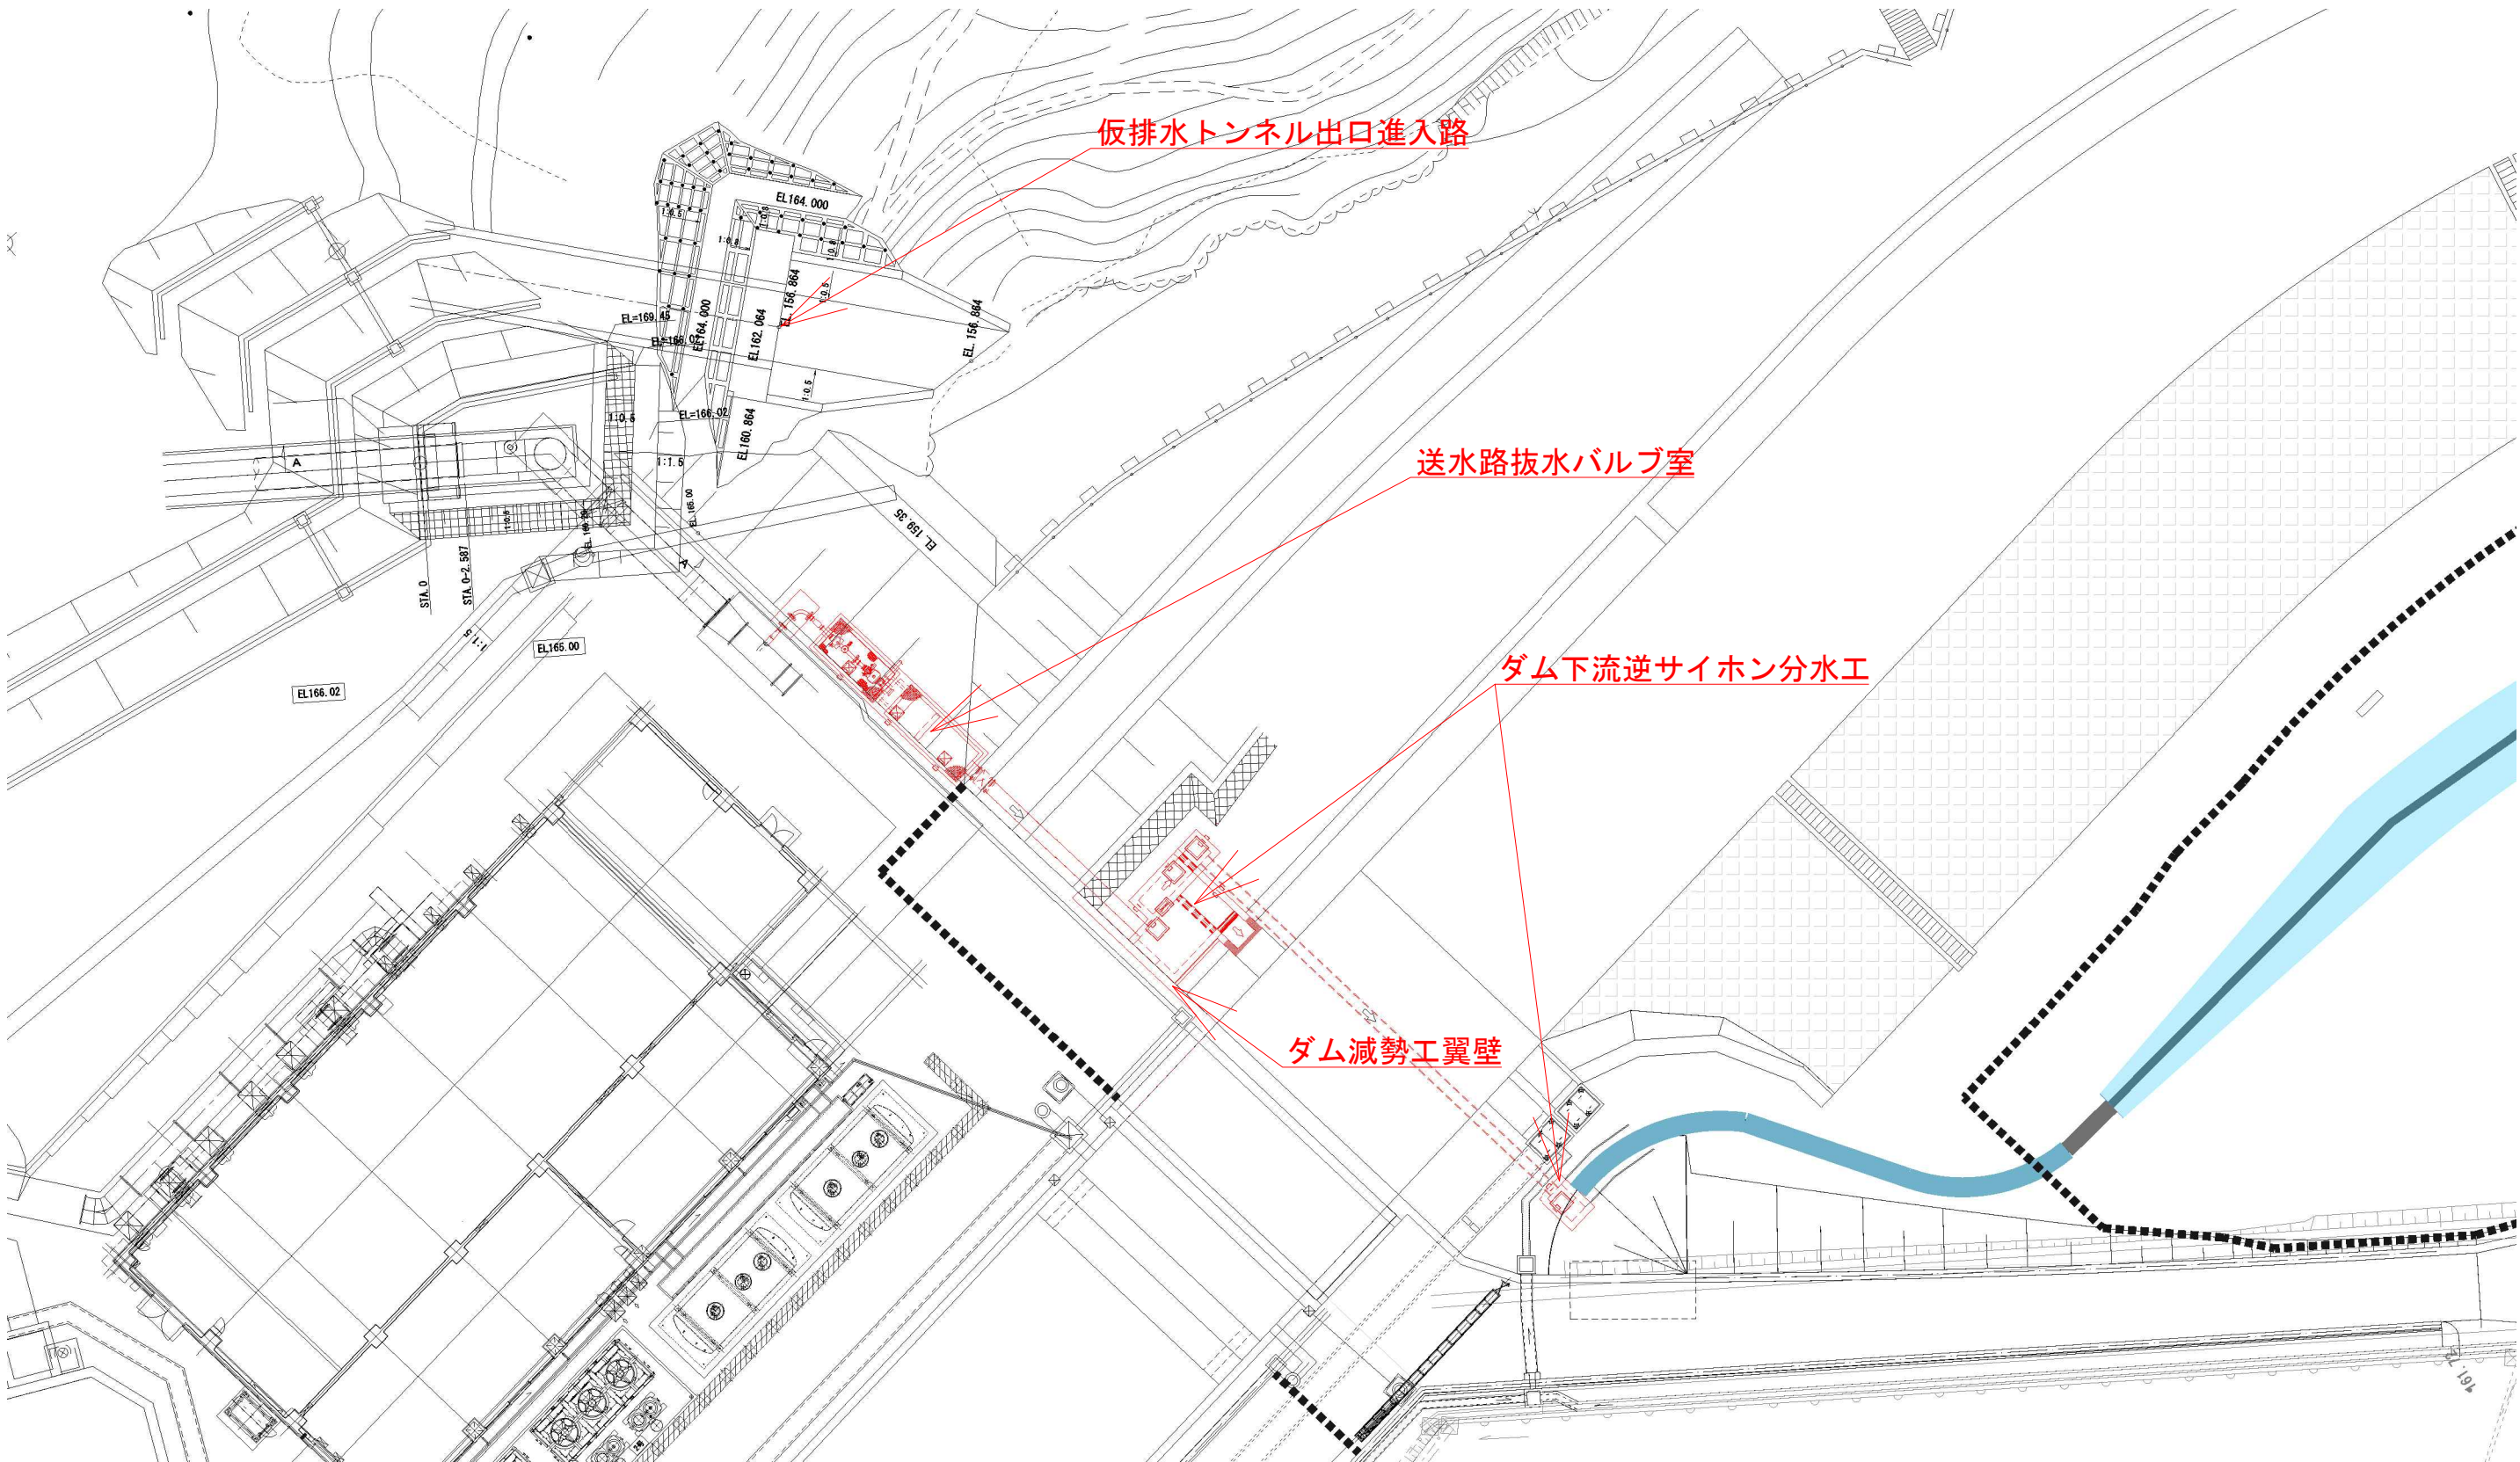

業務名	
名 称 ダム下流広場平面図 （ 拡大図） S = 1 : 2 0 0	
登録番号	整理番号
独立行政法人水資源機構 思川開発建設所	

左岸天端広場平面図


S = 1 : 5 0 0

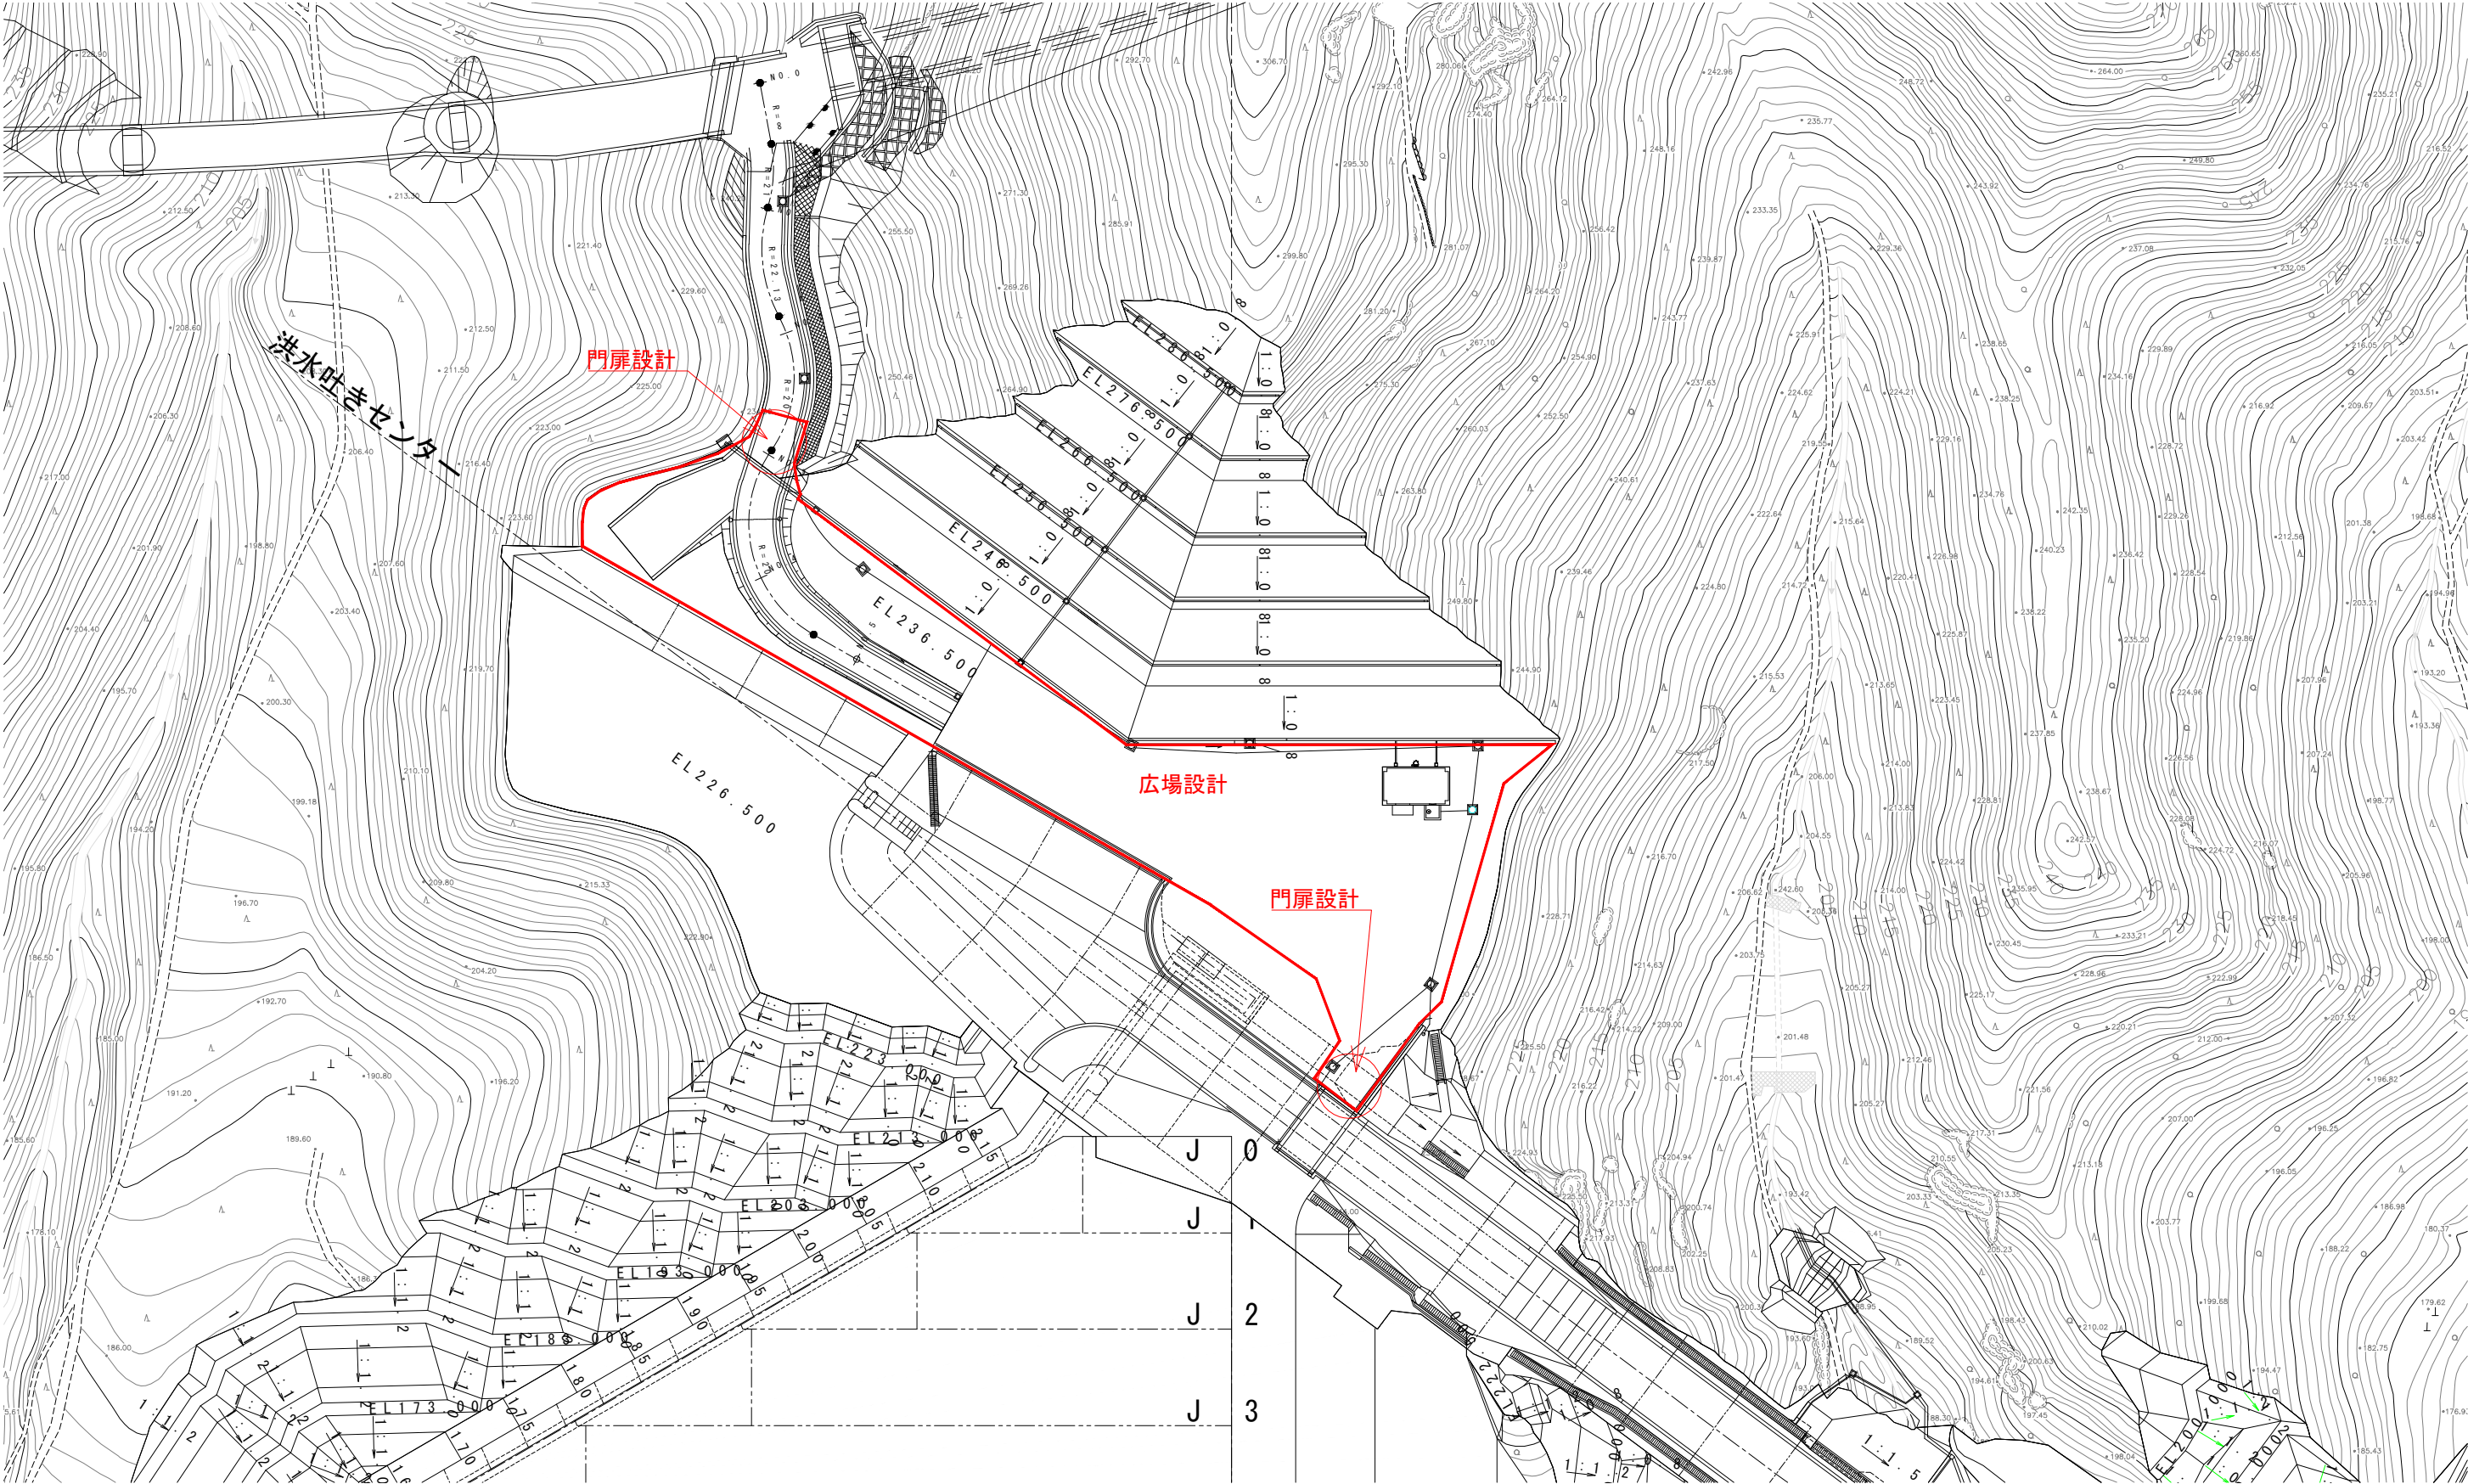


業務名	
名 称 左岸天端広場平面図	
S = 1 : 5 0 0	
登録番号	整理番号
独立行政法人水資源機構 思川開発建設所	

右岸天端広場平面図

S = 1 : 5 0 0

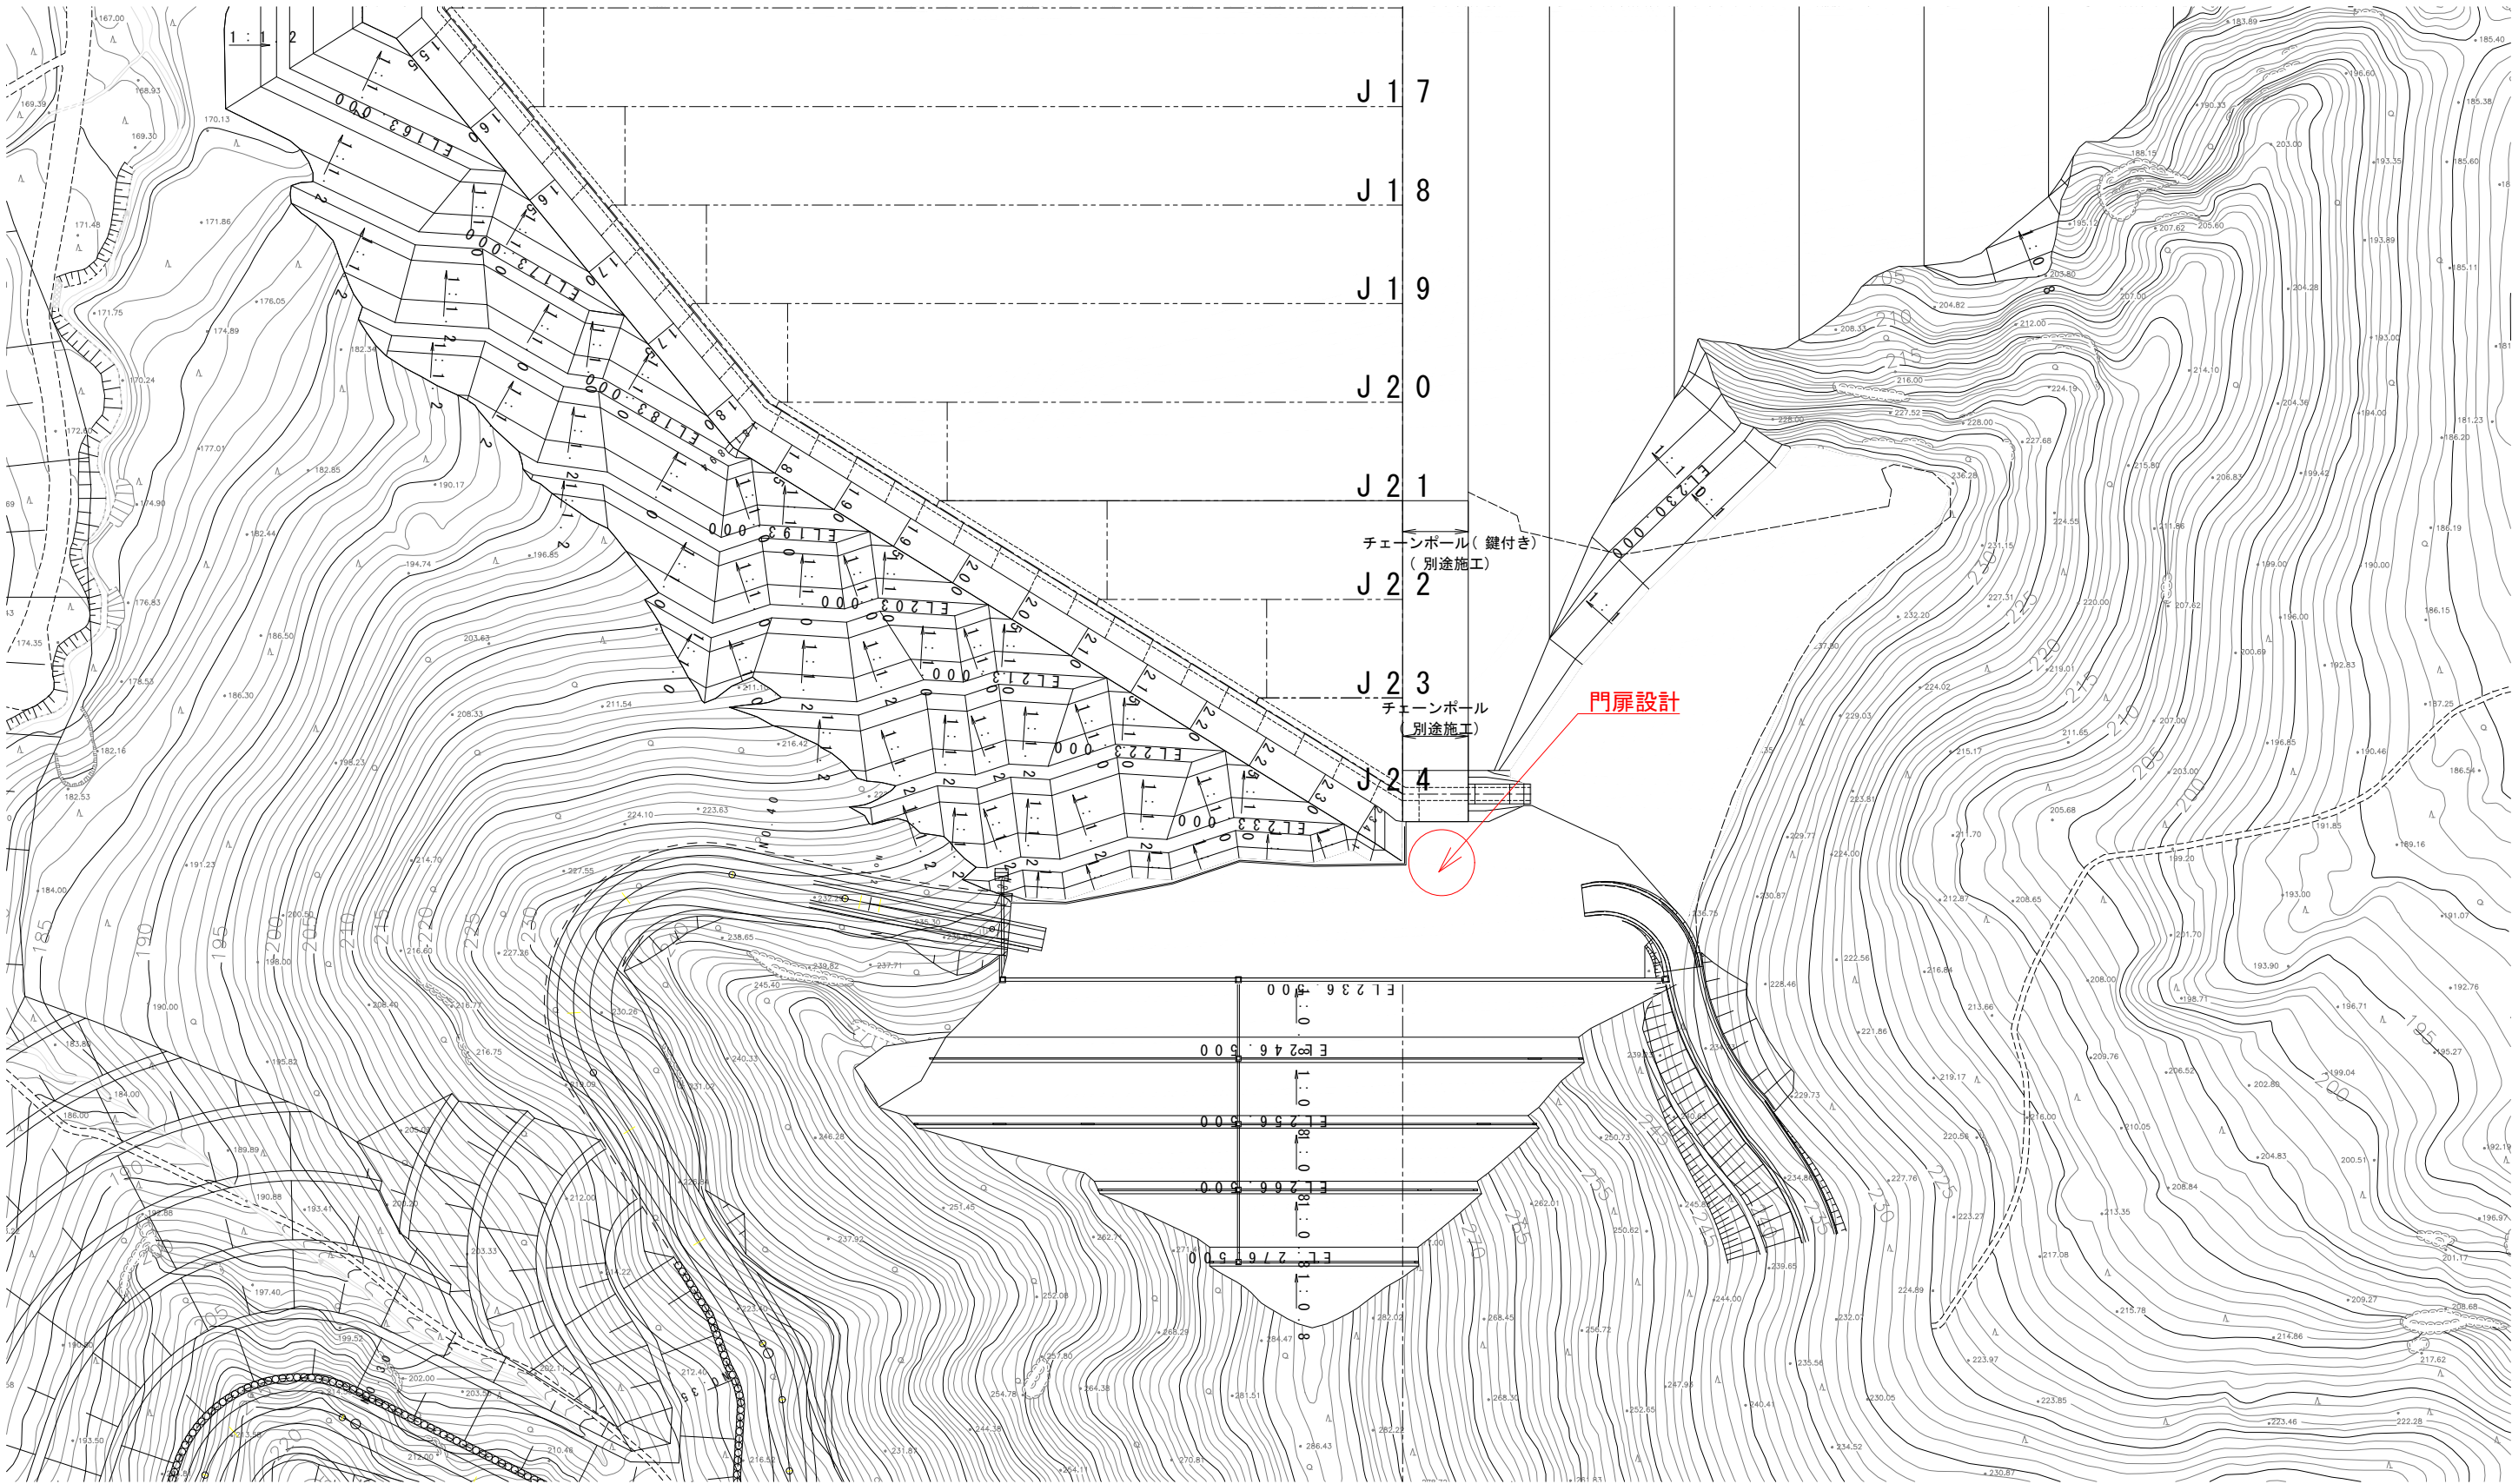


業務名	
名 称 右岸天端広場平面図	
S = 1 : 5 0 0	
登録番号	整理番号
独立行政法人水資源機構 思川開発建設所	

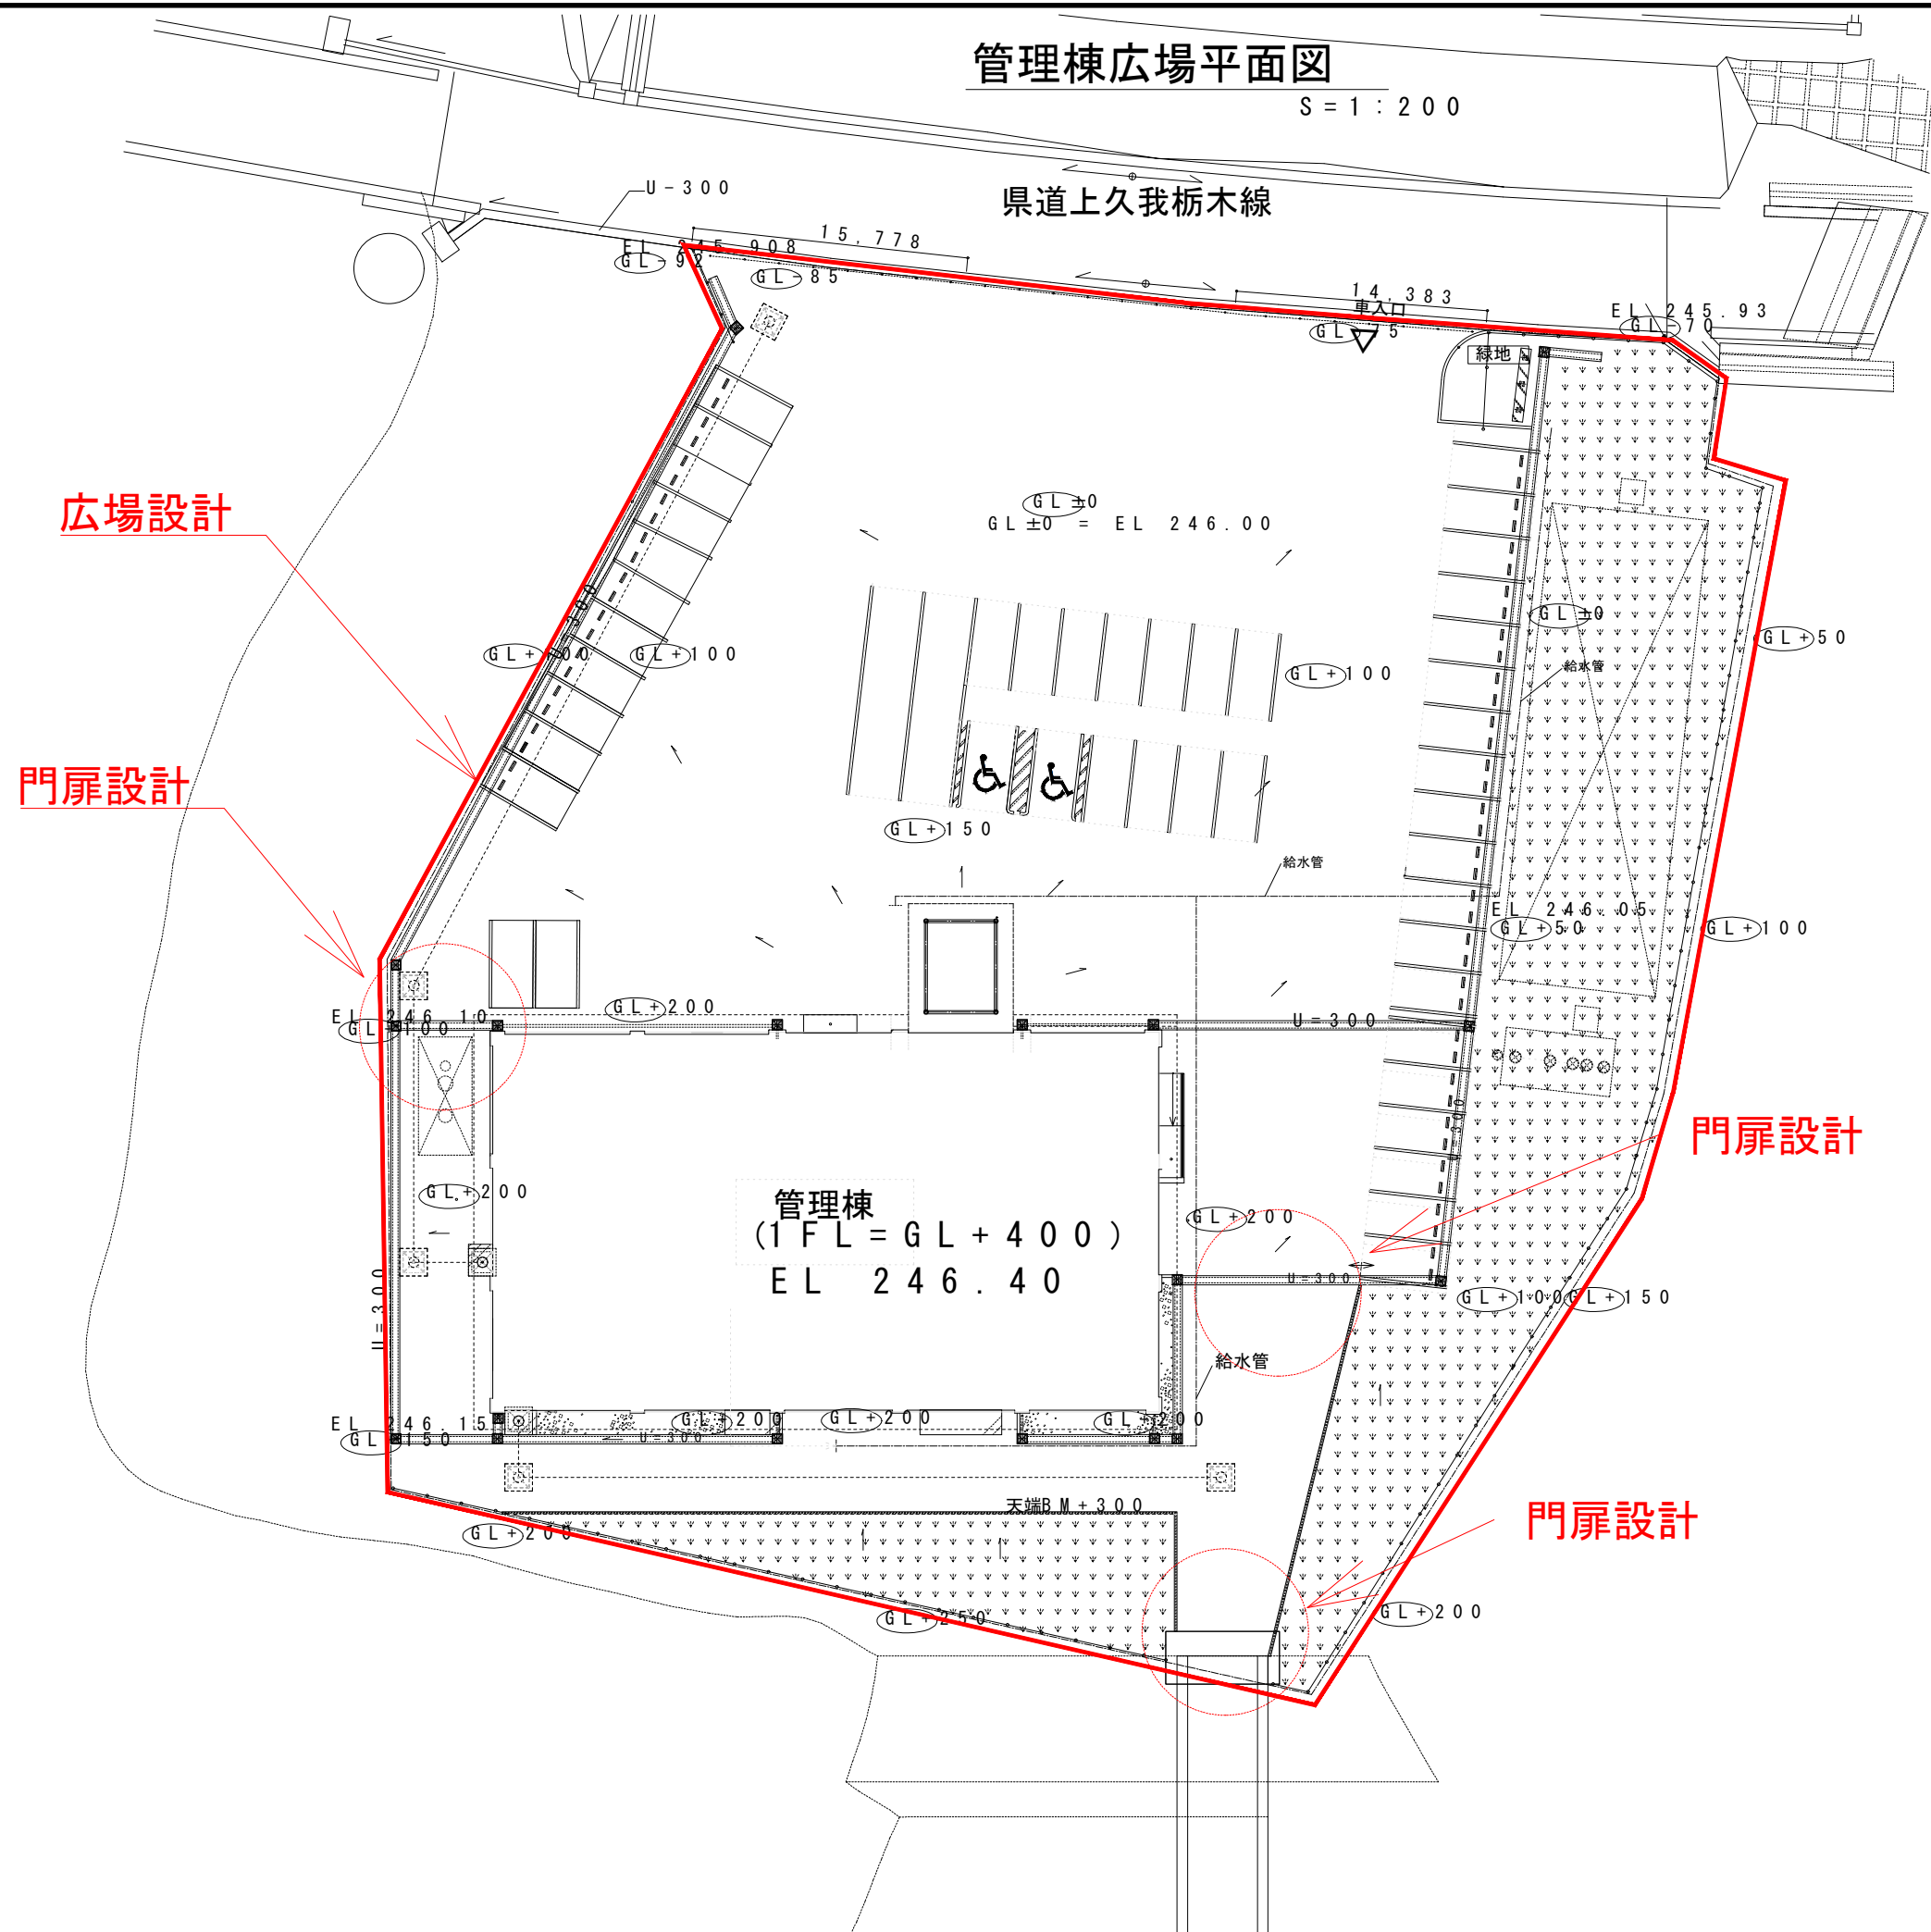

業務名	
名 称	管理棟平面図
S = 1 : 2 0 0	
登録番号	整理番号
独立行政法人水資源機構 思川開発建設所	

中村管理用道路平面図



S = 1 : 5 0 0

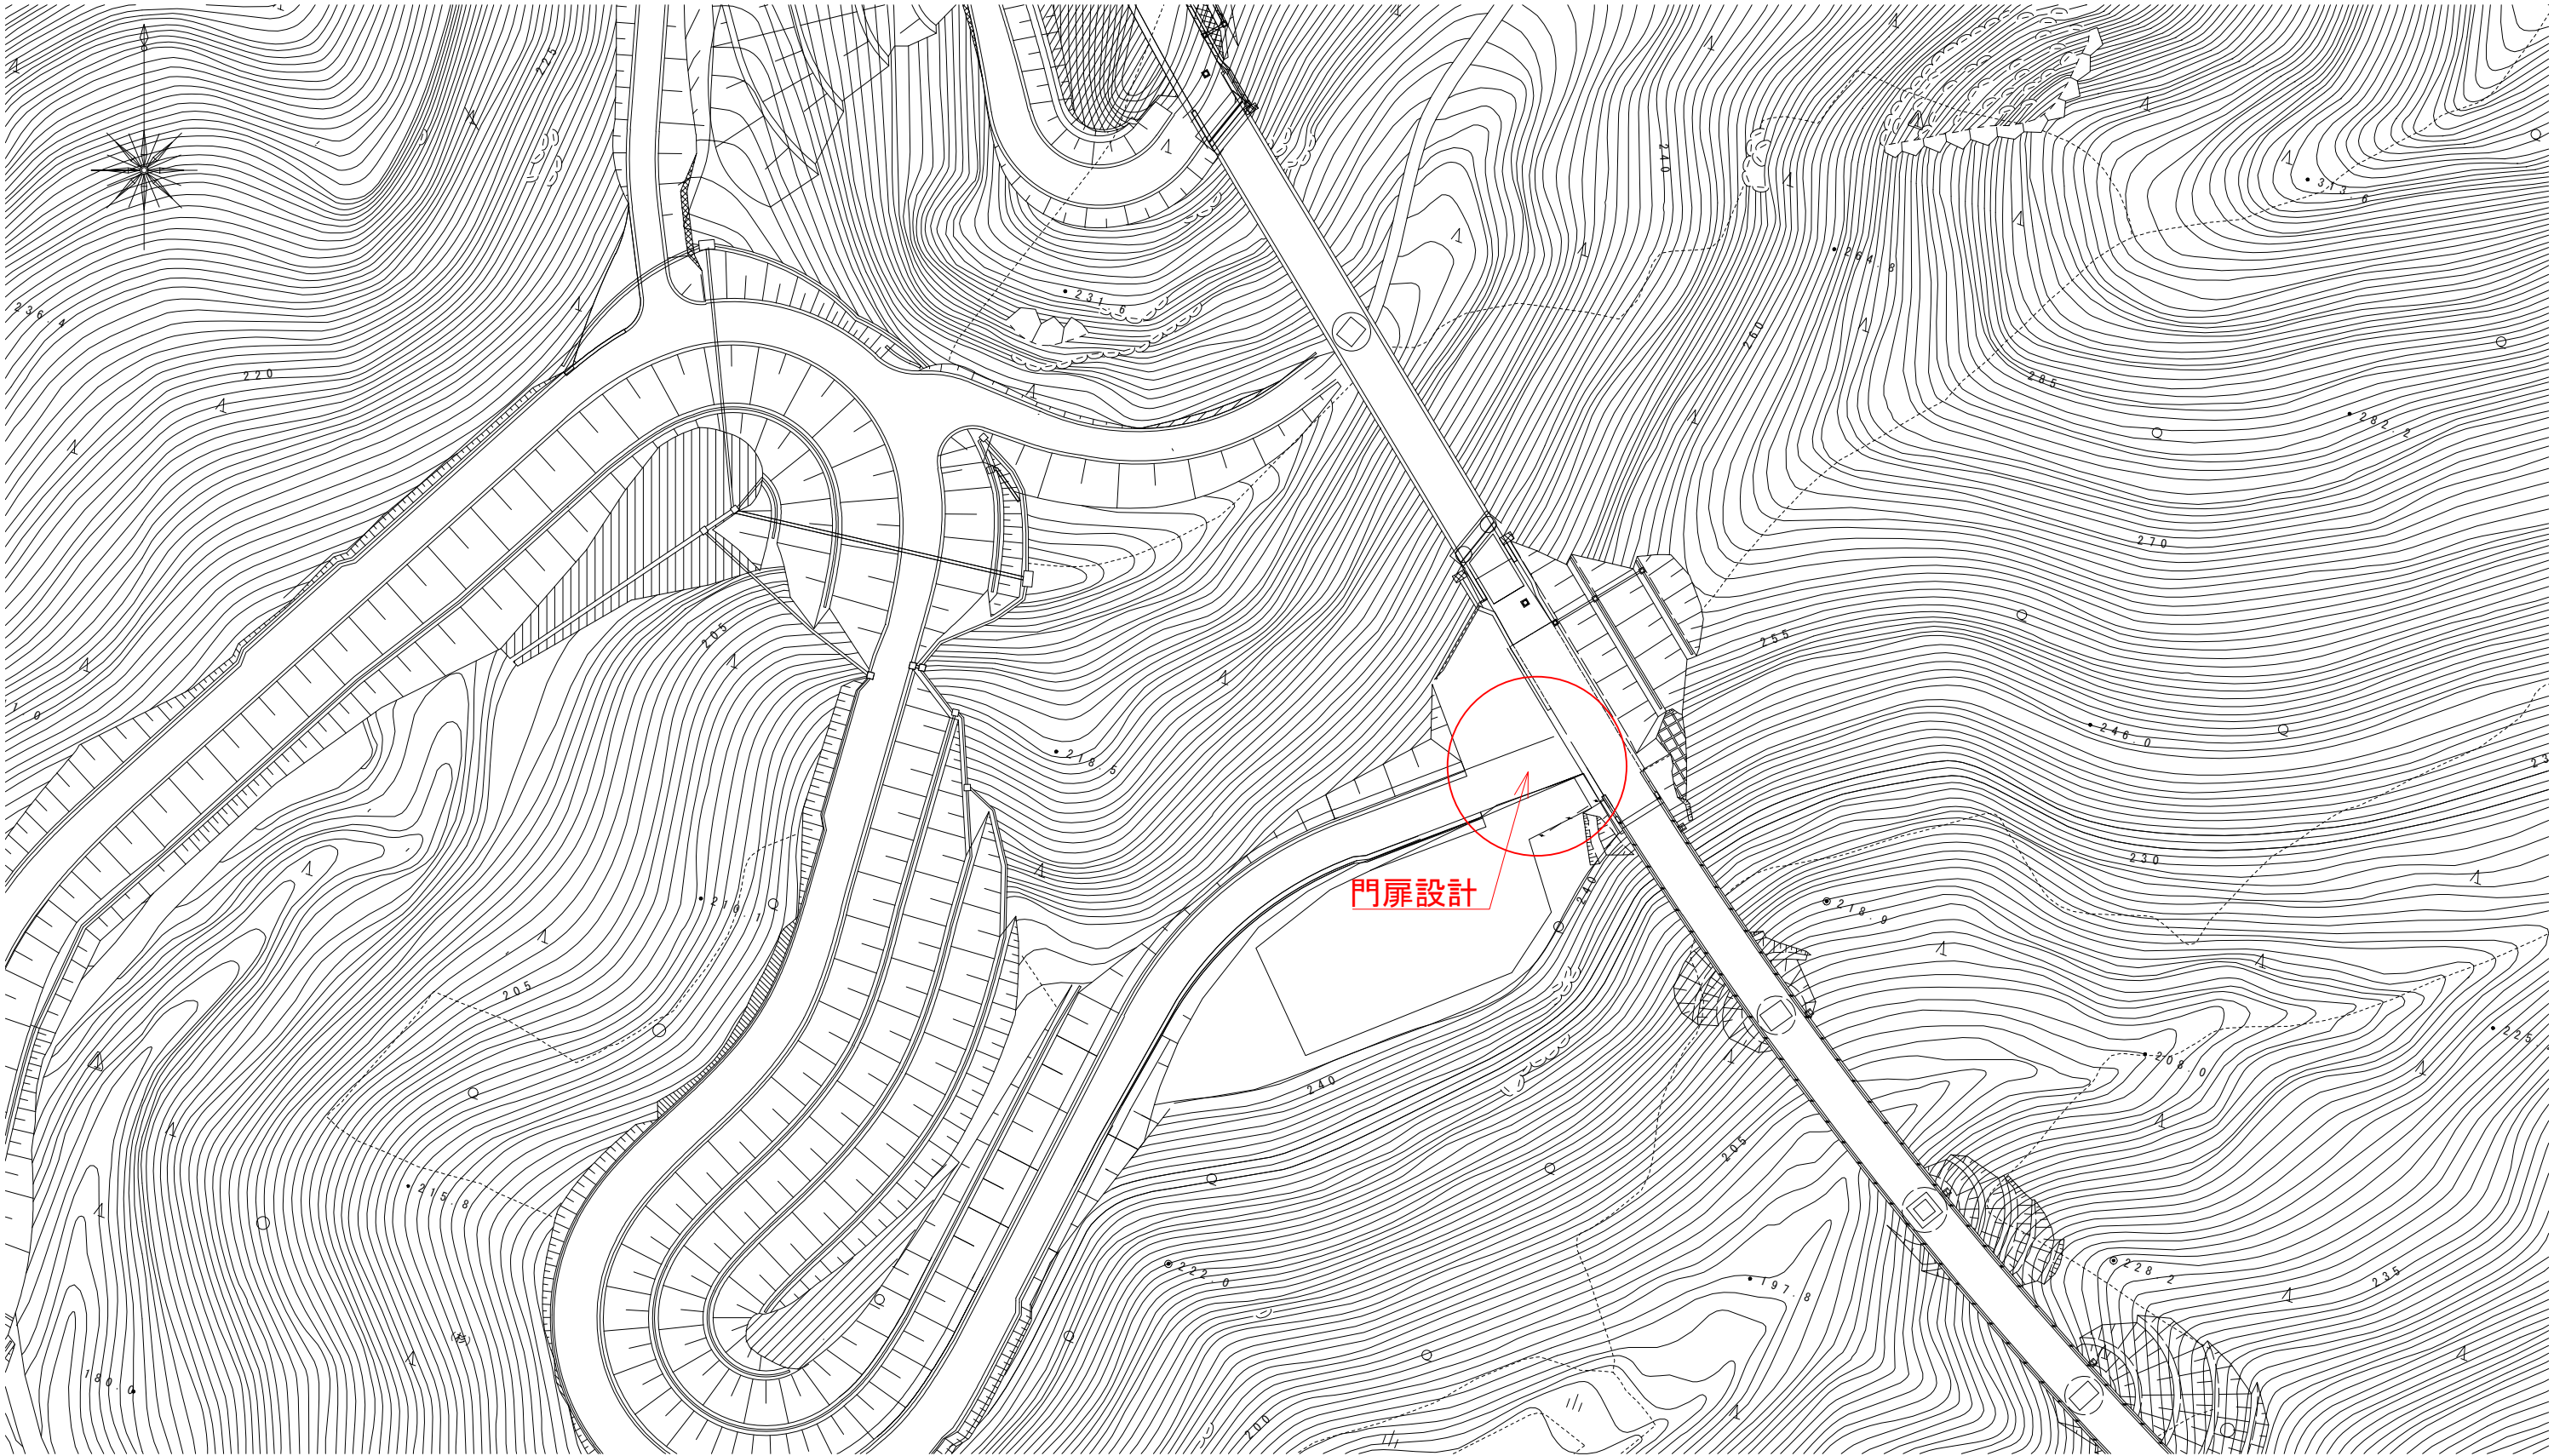

業務名	
名 称	中村進入路平面図
登録番号	整理番号
独立行政法人水資源機構 思川開発建設所	

栗沢管理用道路平面図

S = 1 : 2 5 0

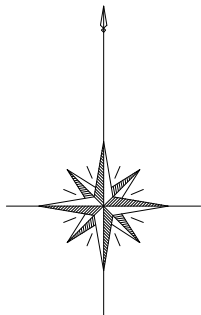
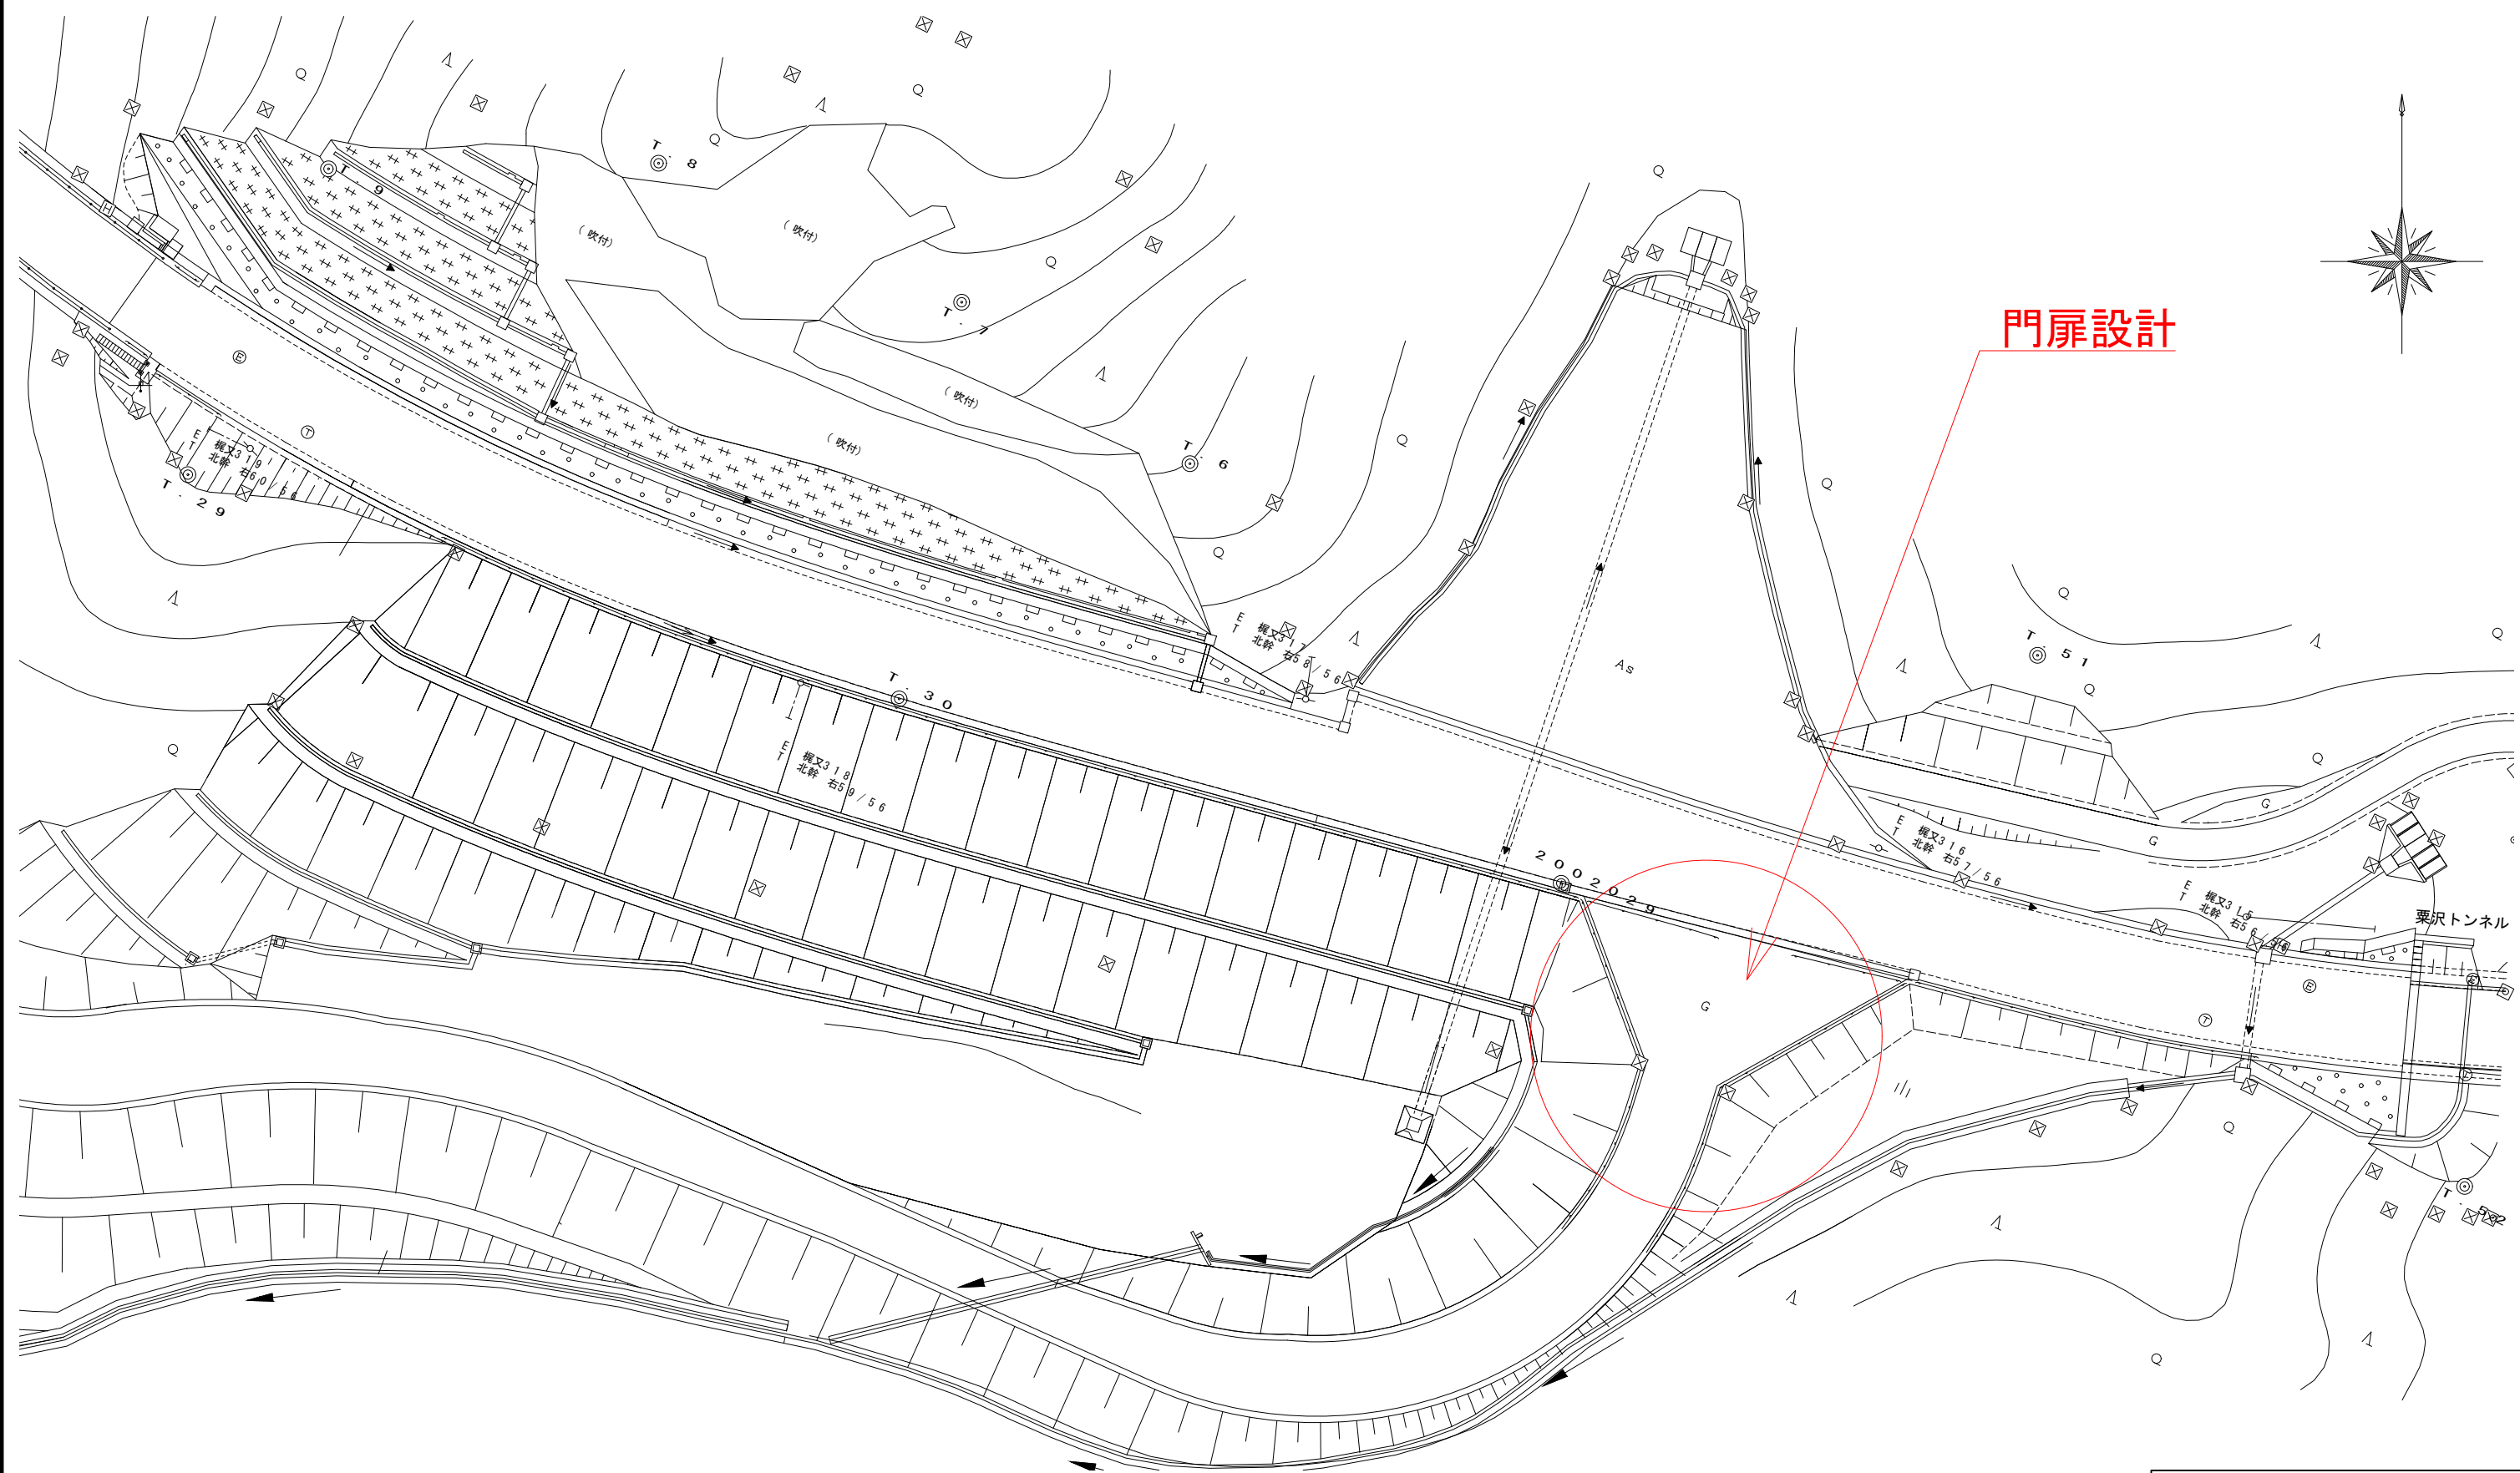


門扉設計

業務名	
名 称 栗沢管理用道路平面図	
S = 1 : 2 5 0	
登録番号	整理番号
独立行政法人水資源機構 思川開発建設所	

笹之越路管理用道路平面図

S = 1 : 1 , 0 0 0

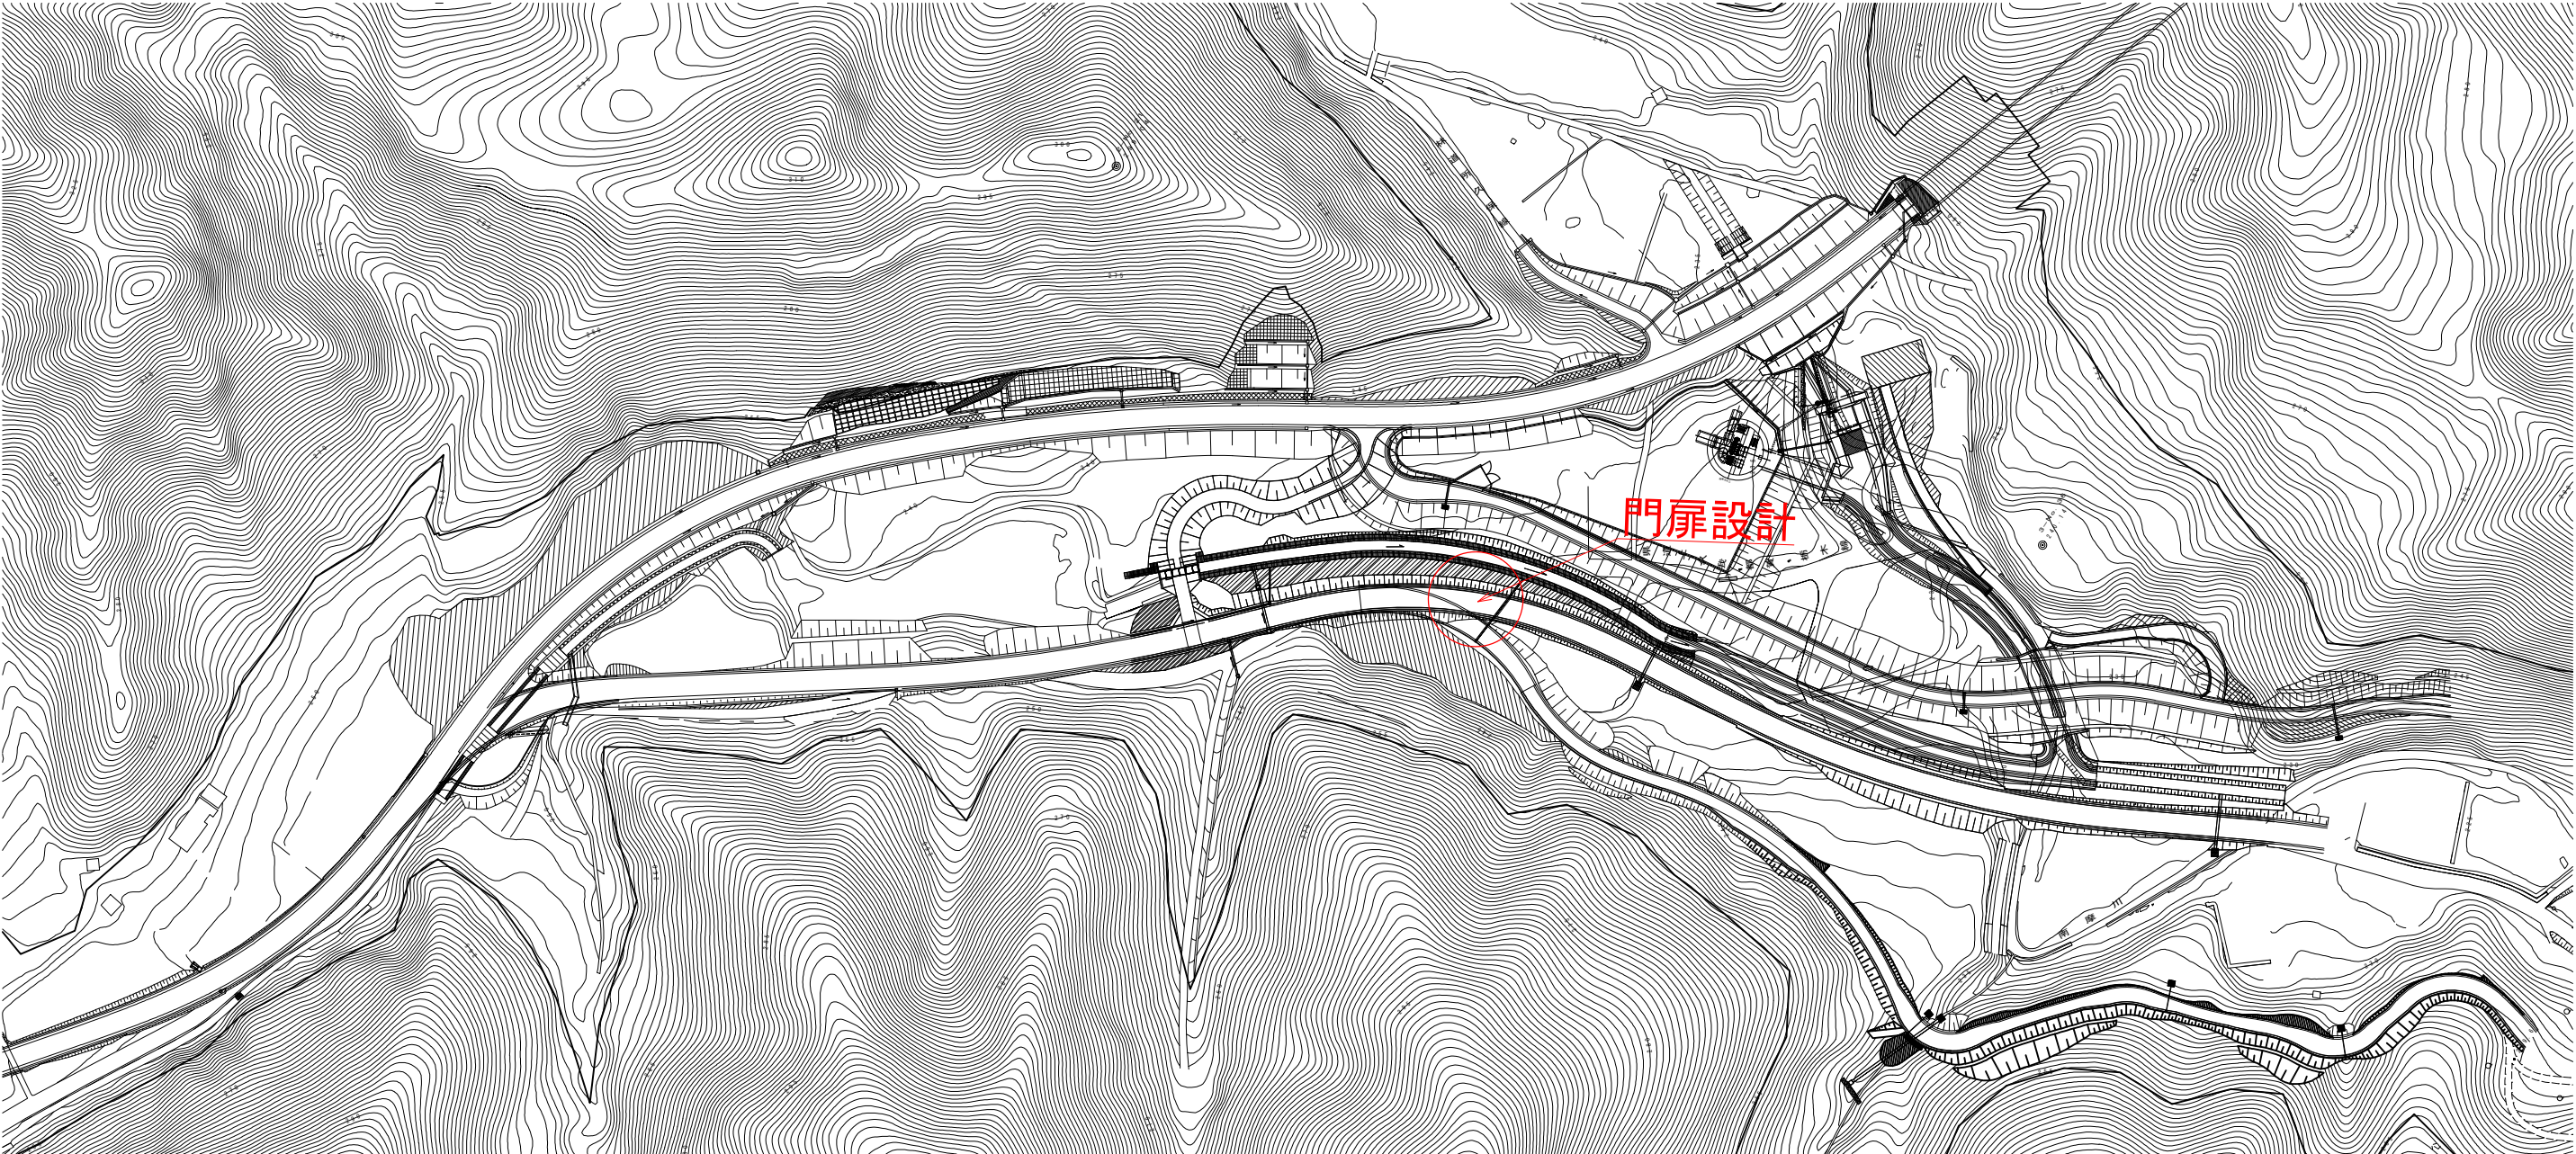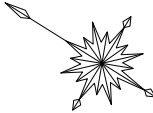

業務名	
名 称	笹之越路管理用道路平面図
S = 1 : 1 , 0 0 0	
登録番号	整理番号
独立行政法人水資源機構 思川開発建設所	

