

単 価 参 考 見 積 募 集 要 領

次のとおり、橋梁吊り足場設置撤去に係る単価参考見積を募集します。

令和8年1月30日

独立行政法人水資源機構
渡良川ダム総合管理所
所 長 一ノ瀬 泰彦
(公印省略)

1. 目的

この単価参考見積募集は、思川開発事業で予定している工事の積算の参考とするため、募集するものです。

なお、この参考見積募集に対してご応募いただくことをもって、工事発注の指名（若しくは競争参加資格）をお約束するものではありませんので、あらかじめご承知ください。

2. 参考見積書提出の資格

- (1) 水資源機構における令和7・8年度一般競争（指名競争）参加資格業者の認定を受けていることとします。
- (2) 営業に関し法律上必要とされる資格を有していることとします。
- (3) 当機構から「工事請負契約に係る指名停止等の措置要領」（平成6年5月31日付け6経契第443号に基づき、利根川水系及び荒川水系関連区域において指名停止を受けていないこととします。

3. 見積書の提出等

- (1) 参考見積書は、別紙【見積単価一覧】に示す項目毎に単価を記載してご提出ください。
参考見積書の様式は問いません。
- (2) 提出期間
令和8年2月2日（月）から令和8年2月13日（金）までにご提出ください。
持参する場合は、上記期間の土曜日、日曜日及び祝日を除く毎日、9時から17時まで
をお願いします。
- (3) 提出先
独立行政法人水資源機構 渡良瀬川ダム総合管理所 所長 一ノ瀬 泰彦 宛
【担当】総務課 古瀬
〒376-0303 群馬県みどり市東町座間 564-6
Tel 0277-97-2131
Fax 0277-97-3300
Email jwa_watarase@water.go.jp
- (4) 見積有効期限
令和8年3月31日までとします。（見積書への記載をお願いします）
- (5) 提出方法
参考見積書は、上記（3）の担当者へ郵送、FAX（いずれも社印があること）又はメール（PDF等）等により提出してください。

なお、参考見積書をFAX又はメールにより提出される場合は発信後、必ず、上記（３）の担当者に電話にてご連絡ください。また、メールにより提出される場合で社印がないものについては、後日郵送又はFAXで社印を押印した書面の提出をお願いします。

（６）件名

橋梁吊り足場設置撤去に係る単価参考見積

４．参考見積内容

（１）工事作業項目、作業内容

本参考見積の対象とする作業内容は、参考図に示すとおりです。

（２）工事費の構成と単価見積徴取範囲

① 本単価参考見積に適用する工事費の構成は、水資源機構が別に制定する「積算基準及び積算資料」（以下「基準書」という。）によるものとします。

② 参考見積徴取範囲は基準書で定義されている直接工事費のうち、上記（１）「工事作業項目、作業内容」を実施するために必要な単価になります。

（３）作業員の職種と定義

単価算出にあたっては、国土交通省が公表している「令和７年３月から適用する公共工事設計労務単価」における「調査対象職種の定義・作業内容」により算出をお願いします。

５．見積募集に対する質問

この見積依頼に対する質問がある場合は、次に従い、書面によりご提出ください。

なお、質問書の様式は問いません。

（１）提出期間：令和８年２月２日（月）から令和８年２月５日（木）までに提出してください。持参する場合は、上記期間の土曜日、日曜日及び祝日を除く９時から１７時までをお願いします。

（２）提出場所：３．（３）と同じです。

（３）提出方法：３．（５）と同じです。

６．質問に対する回答

質問に対する回答は、次のとおり閲覧に供します。

（１）閲覧期間：令和８年２月９日（月）から令和８年２月１３日（金）まで

（２）閲覧方法：ホームページに掲載します。

７．参考見積書作成及び提出に要する費用

恐れ入りますが、参考見積提出者のご負担とさせていただきます。

８．問合せ

ご提出していただいた参考見積書の内容について、こちらより問合せをさせていただくことがあります。

見積単価


名 称	規 格	単 位	数 量	単 価
仮設工				
橋梁吊り足場（片側朝顔）設置撤去	板張防護＋シート張防護	m2	750	

単価は、労務、材料費、機械経費を全て含む単価としてください。
数量は概算数量です。

全体平面図(右岸ルート案) S=1:1,000



足場工施工場所

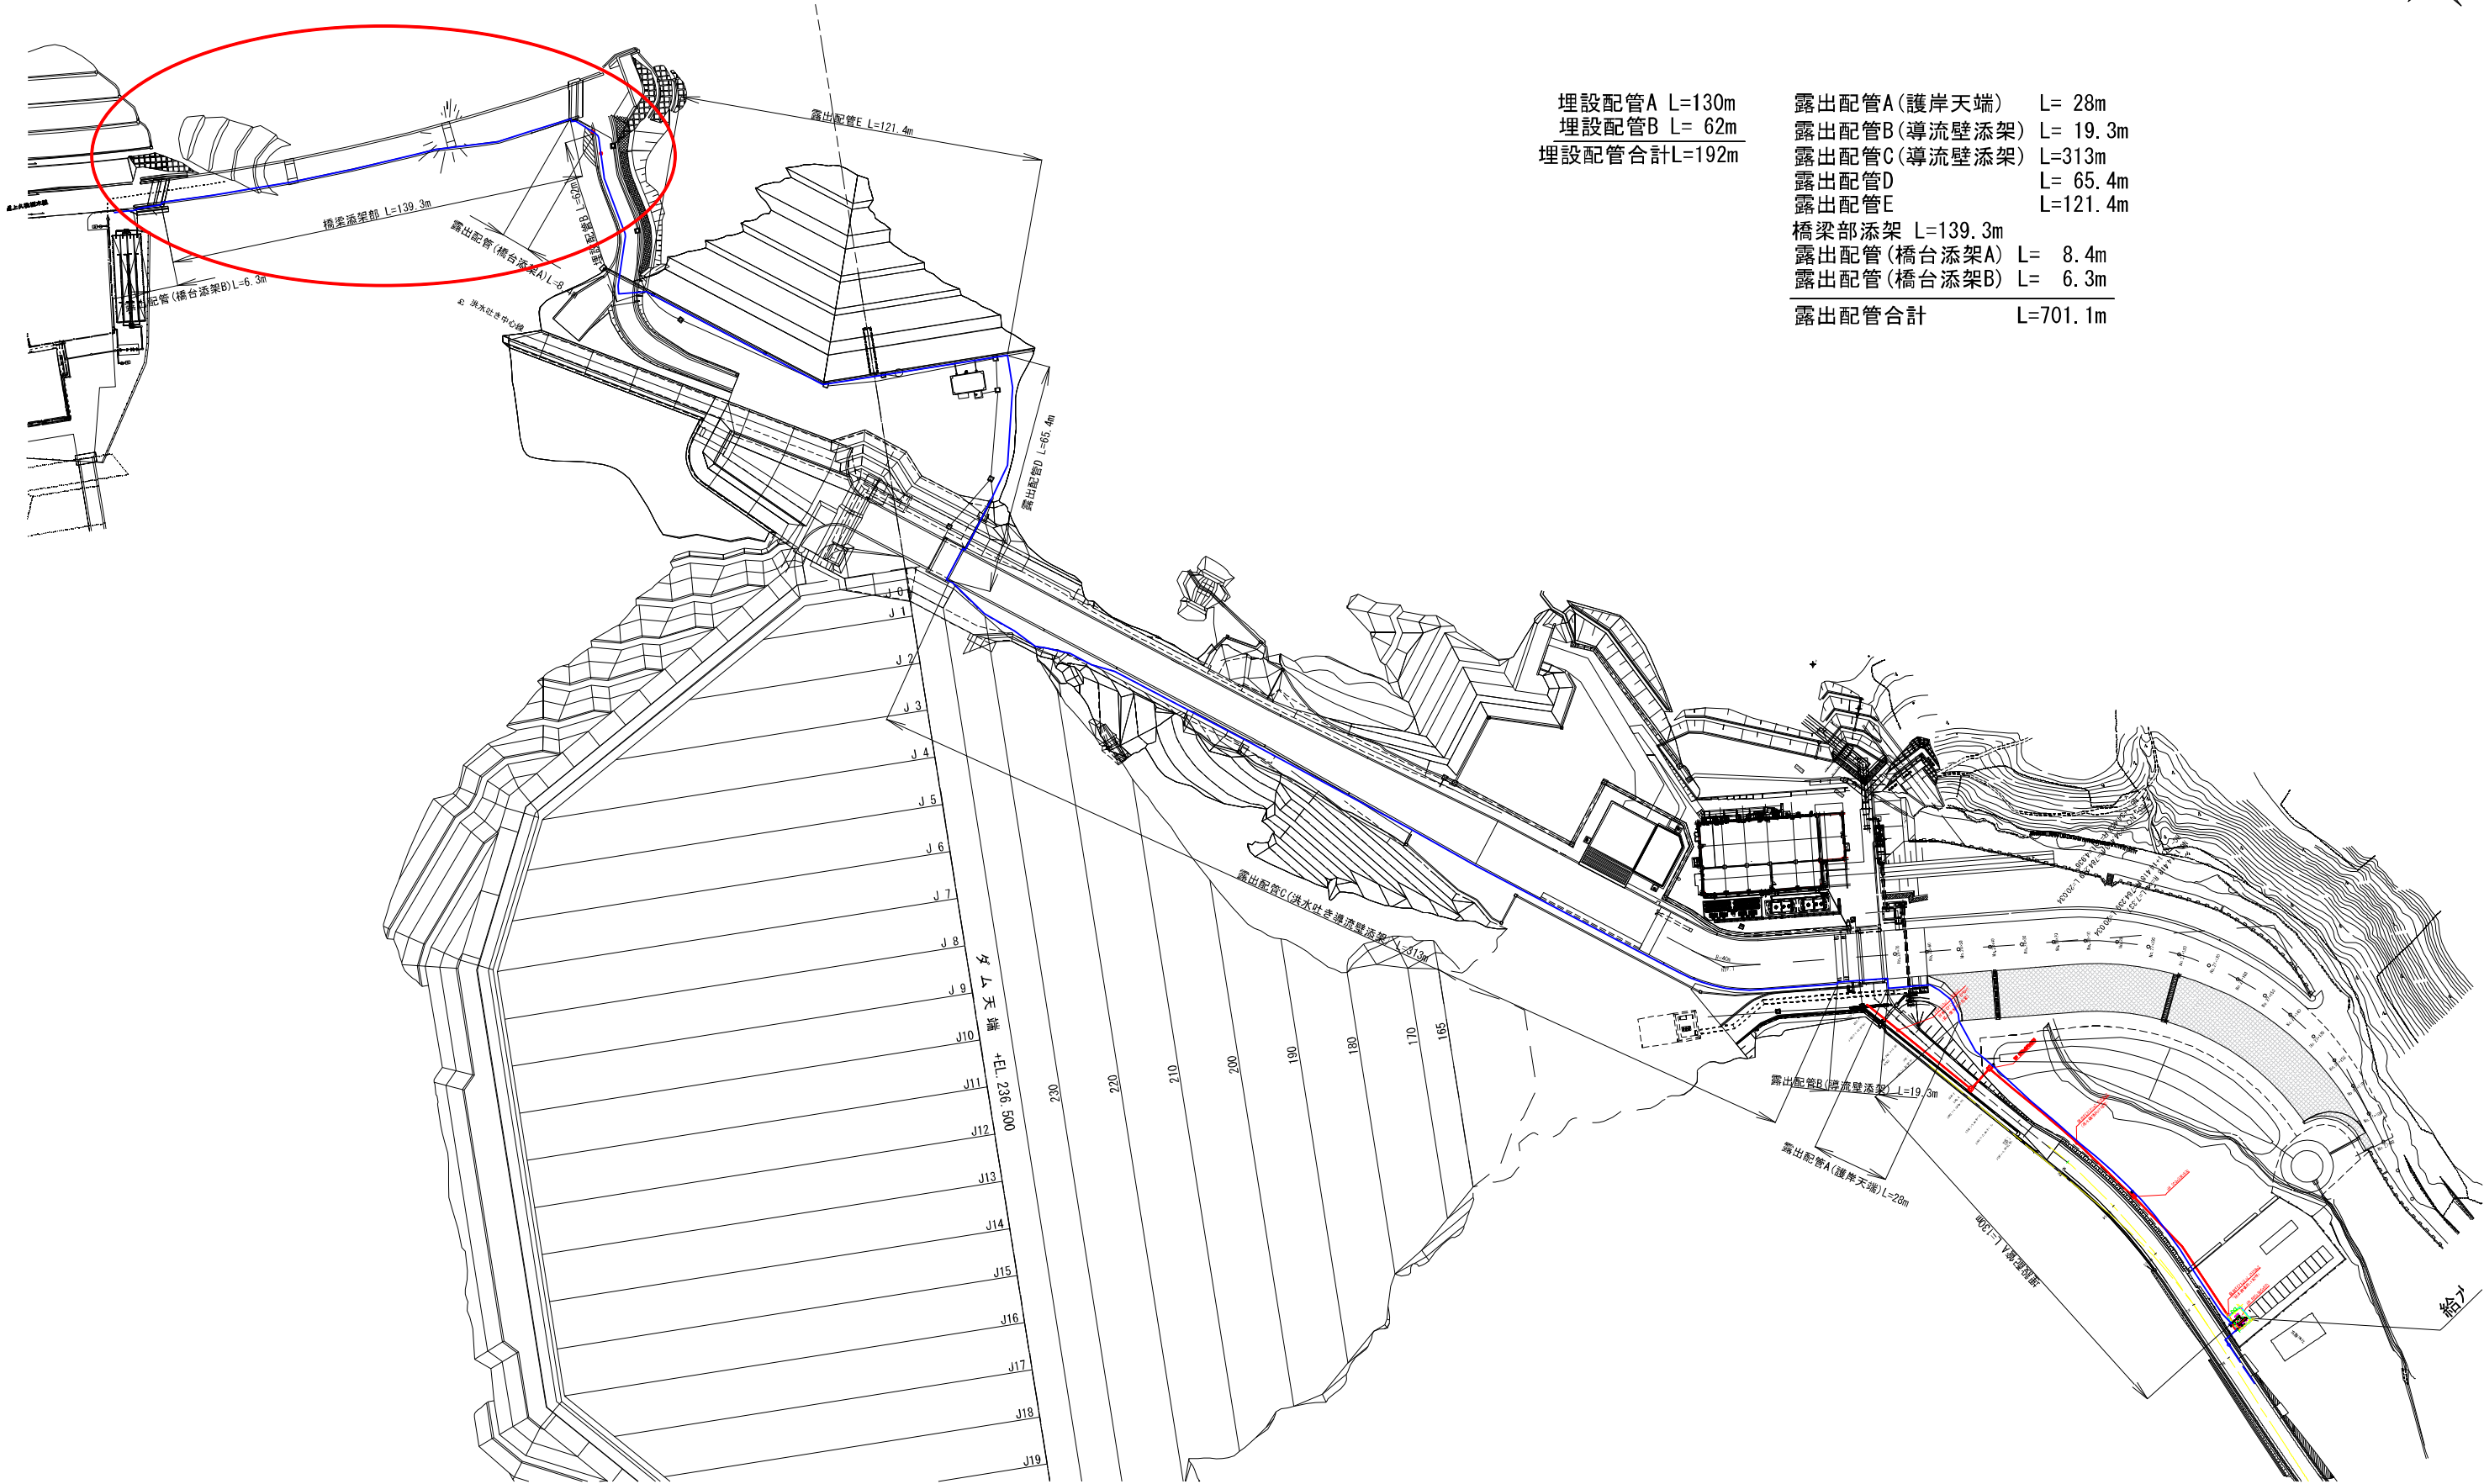


埋設配管A L=130m
埋設配管B L= 62m
埋設配管合計L=192m

露出配管A(護岸天端) L= 28m
露出配管B(導流壁添架) L= 19.3m
露出配管C(導流壁添架) L=313m
露出配管D L= 65.4m
露出配管E L=121.4m
橋梁部添架 L=139.3m
露出配管(橋台添架A) L= 8.4m
露出配管(橋台添架B) L= 6.3m
露出配管合計 L=701.1m


工事名		
名 称	全体平面図	S=1:1,000
登録番号	整理番号	1/2
独立行政法人水資源機構 思川開発建設所		

足場工一般図

側面図 S=1:200

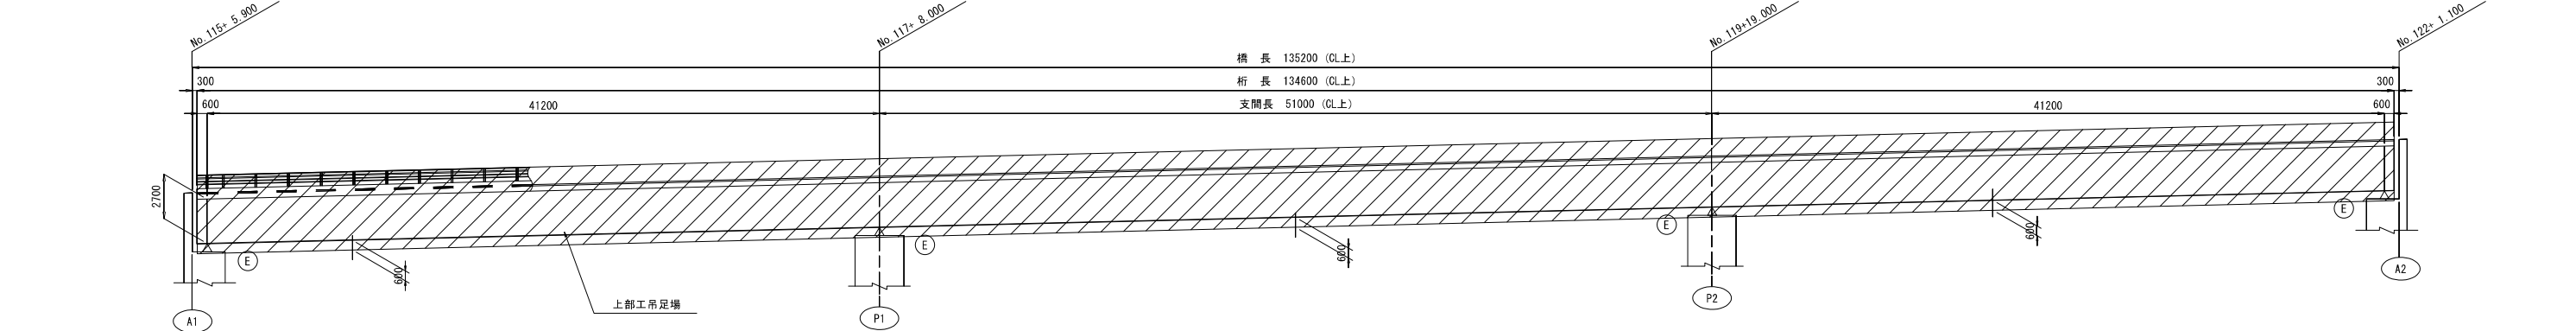

平面図 S=1:200

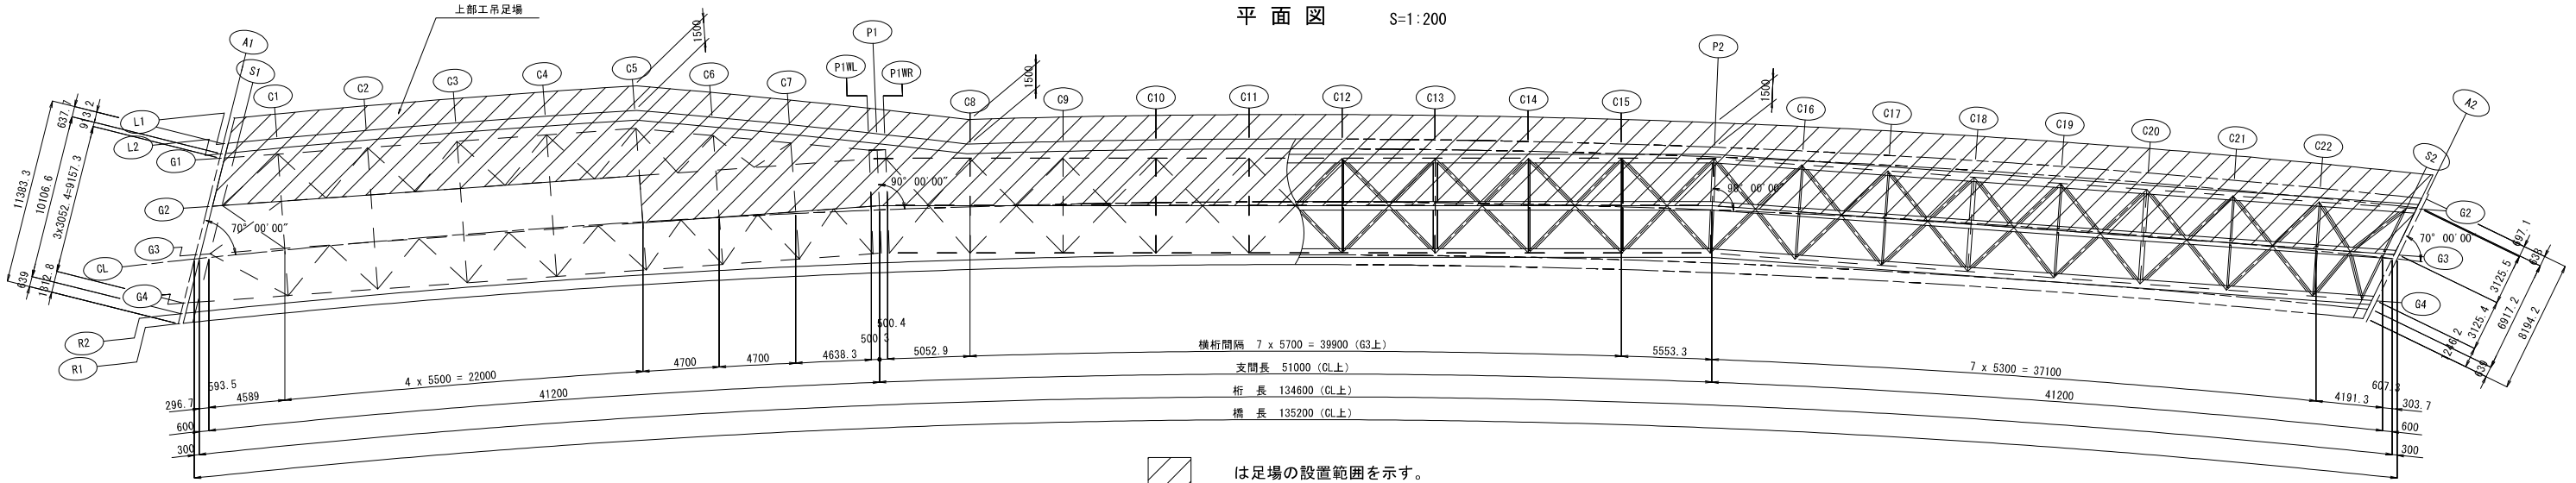


は足場の設置範囲を示す。


足場の設置面積 A = 753.9 m2 (CAD計測より)

断面図 S=1:50

4主桁部 (A1~P1)

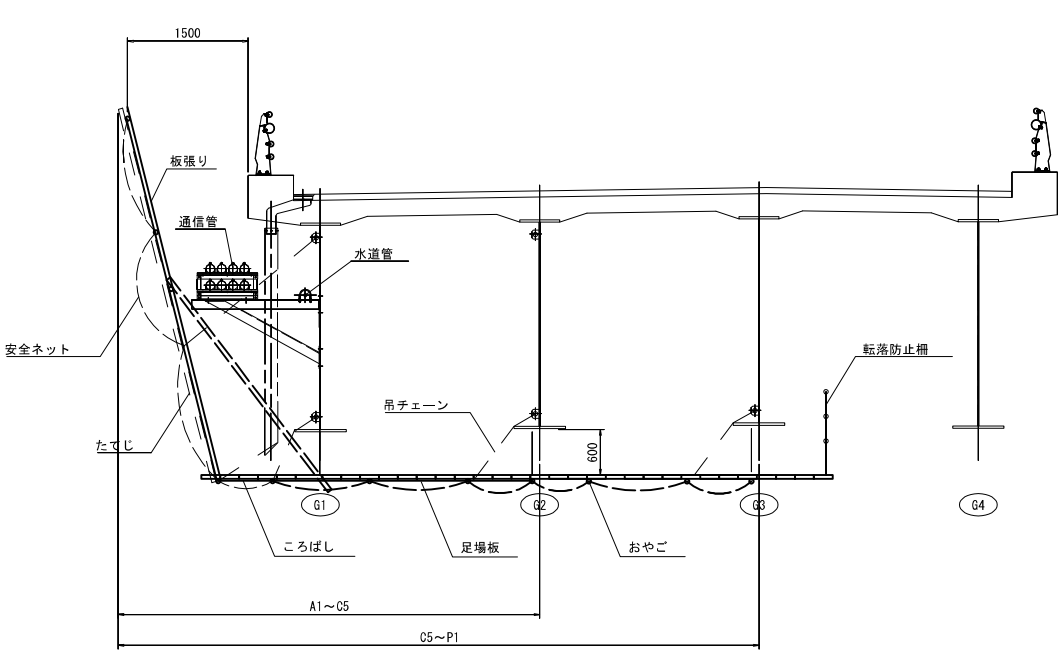

3主桁部 (P1~A2)

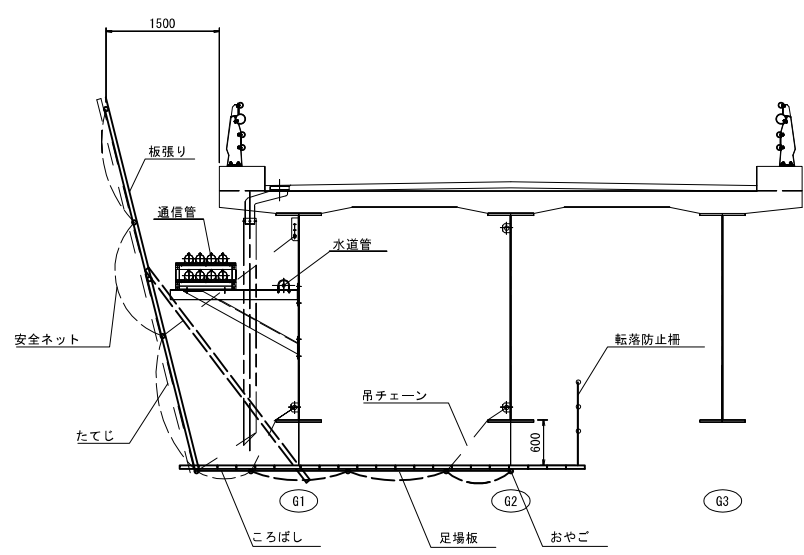

工事名	
名 称	足場工一般図
登録番号	整理番号 2/2
独立行政法人水資源機構 渡良瀬川ダム総合管理所	