

参考図


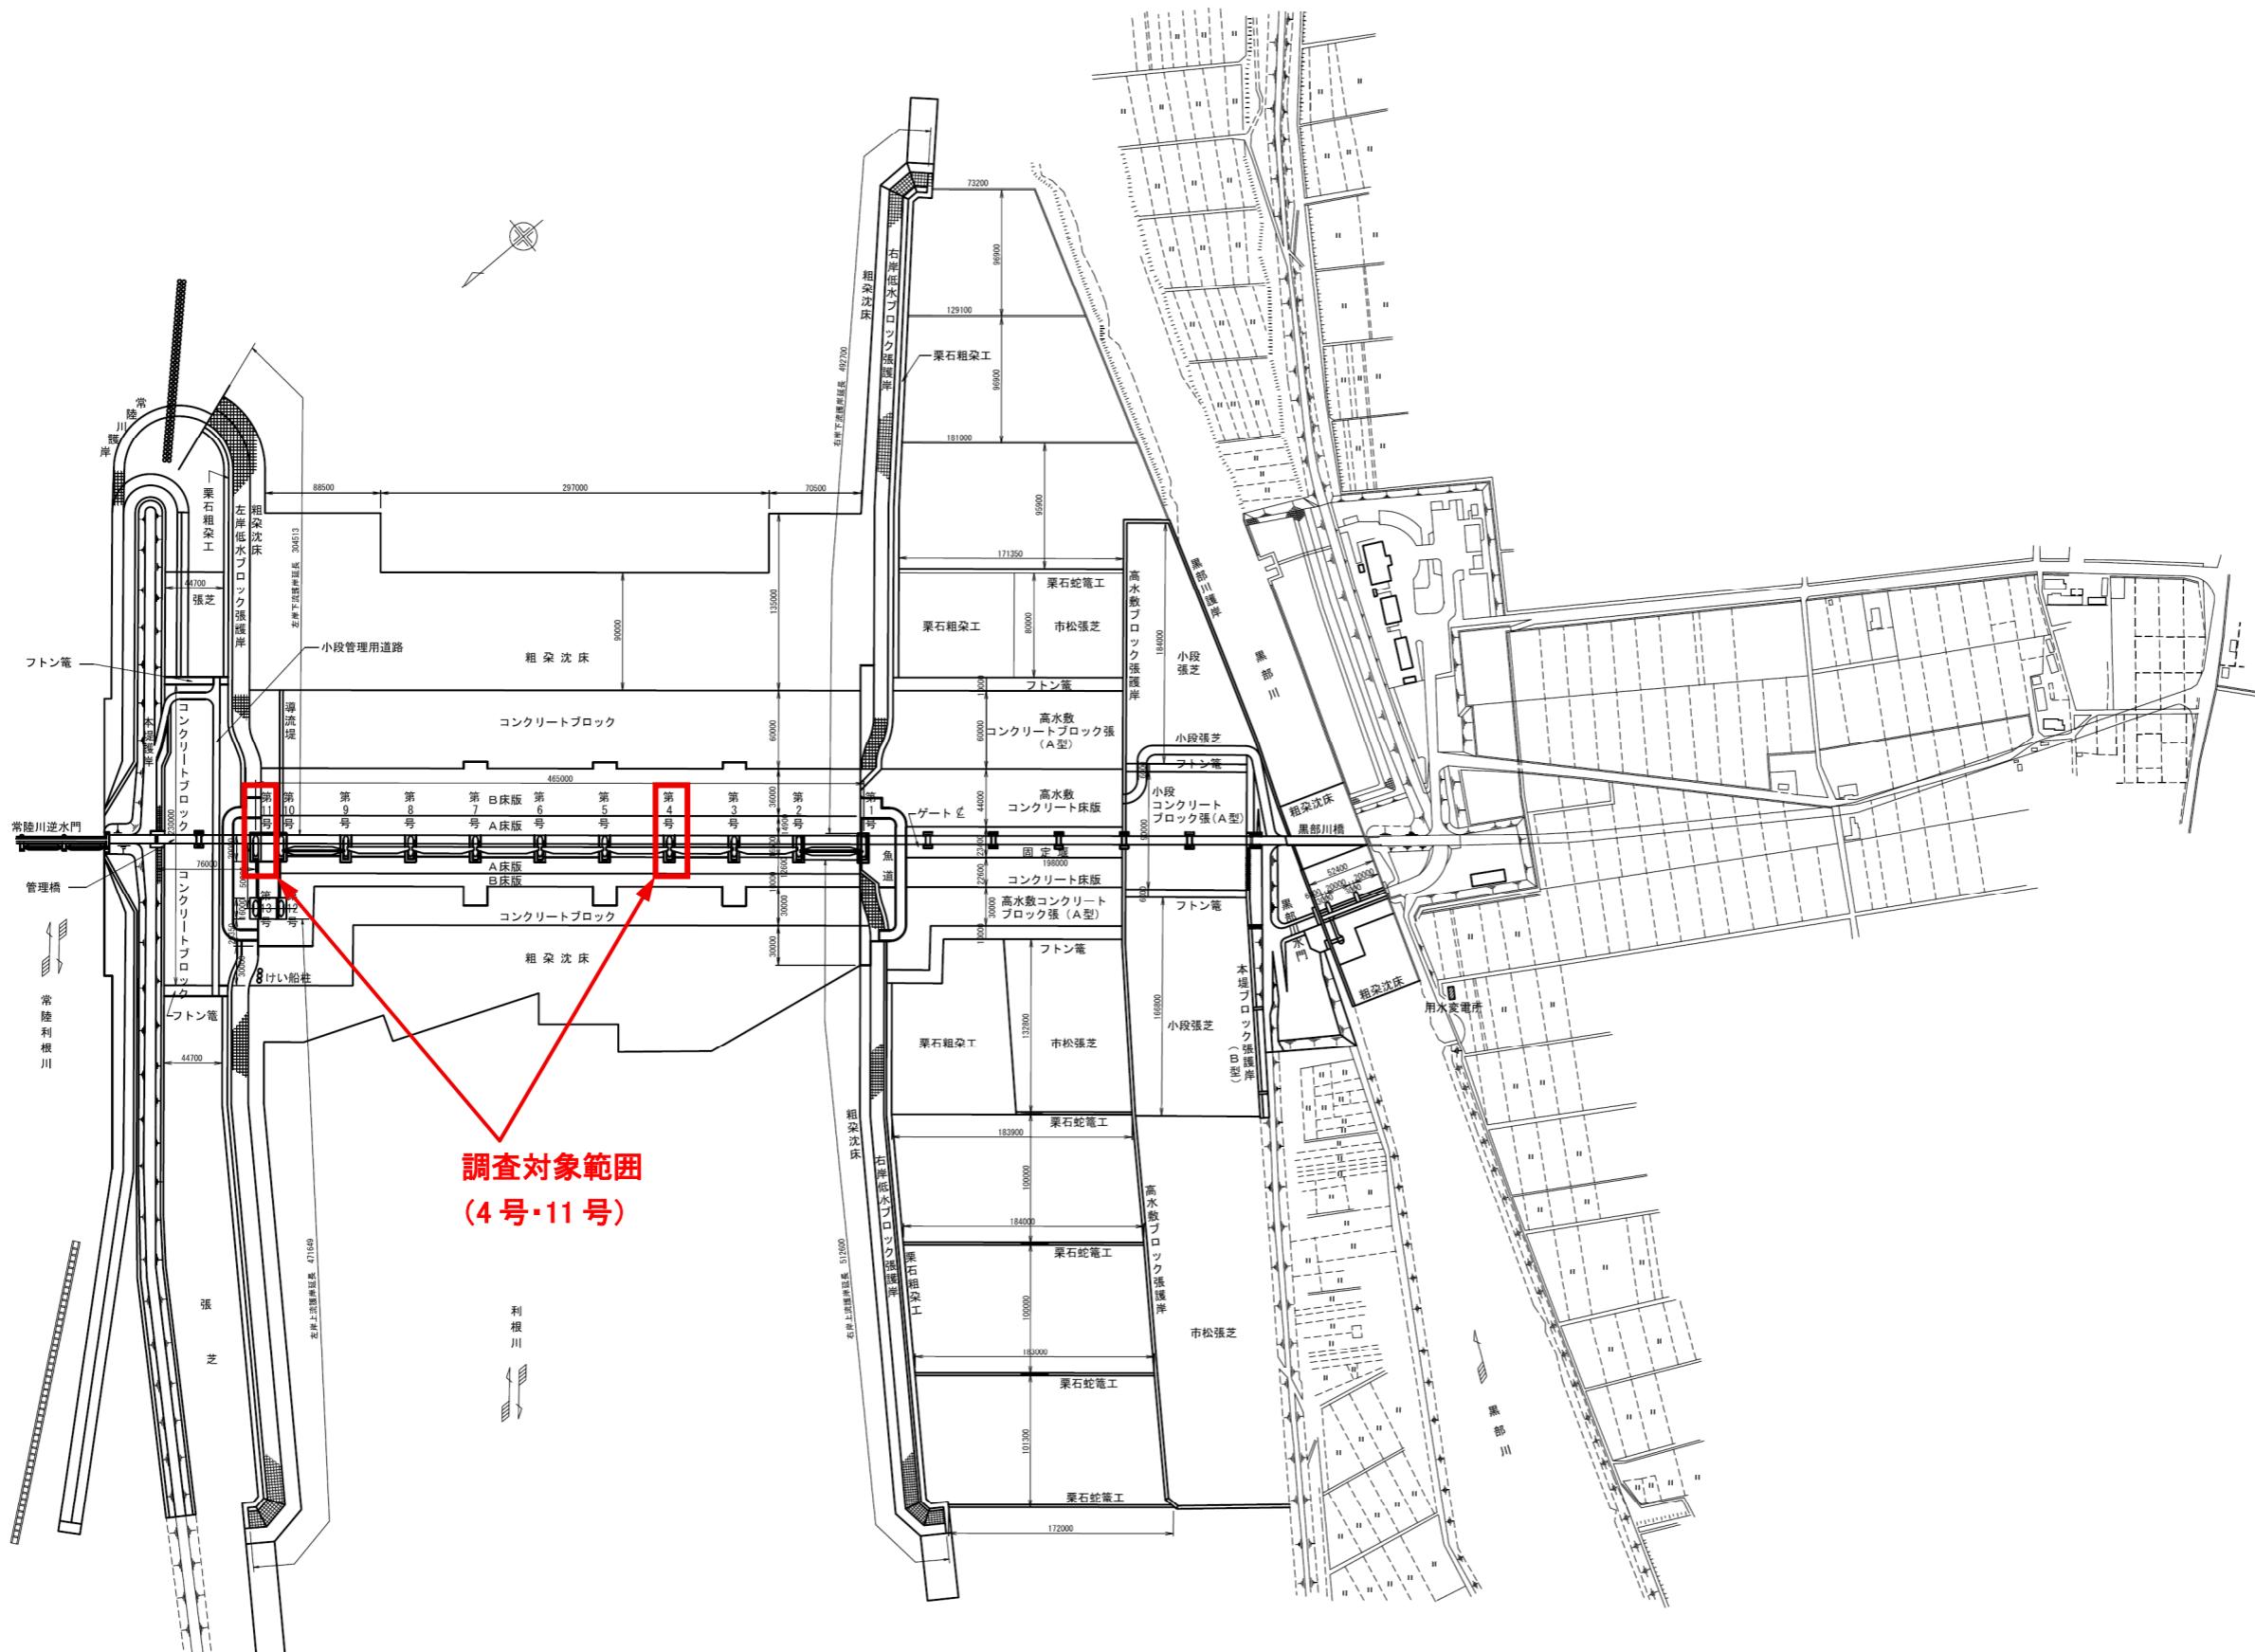



図-1 利根川河口堰施設平面図

上流面図 S=1/500

参考図

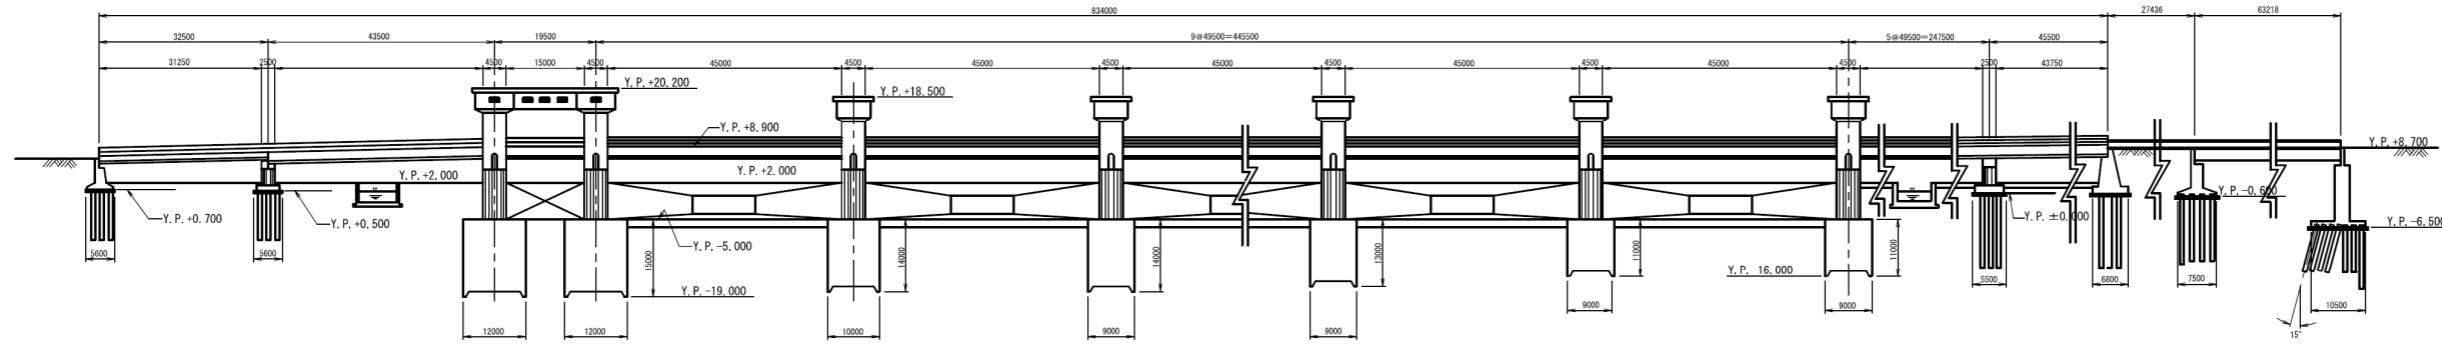

底水路エプロン断面図 S=1/200

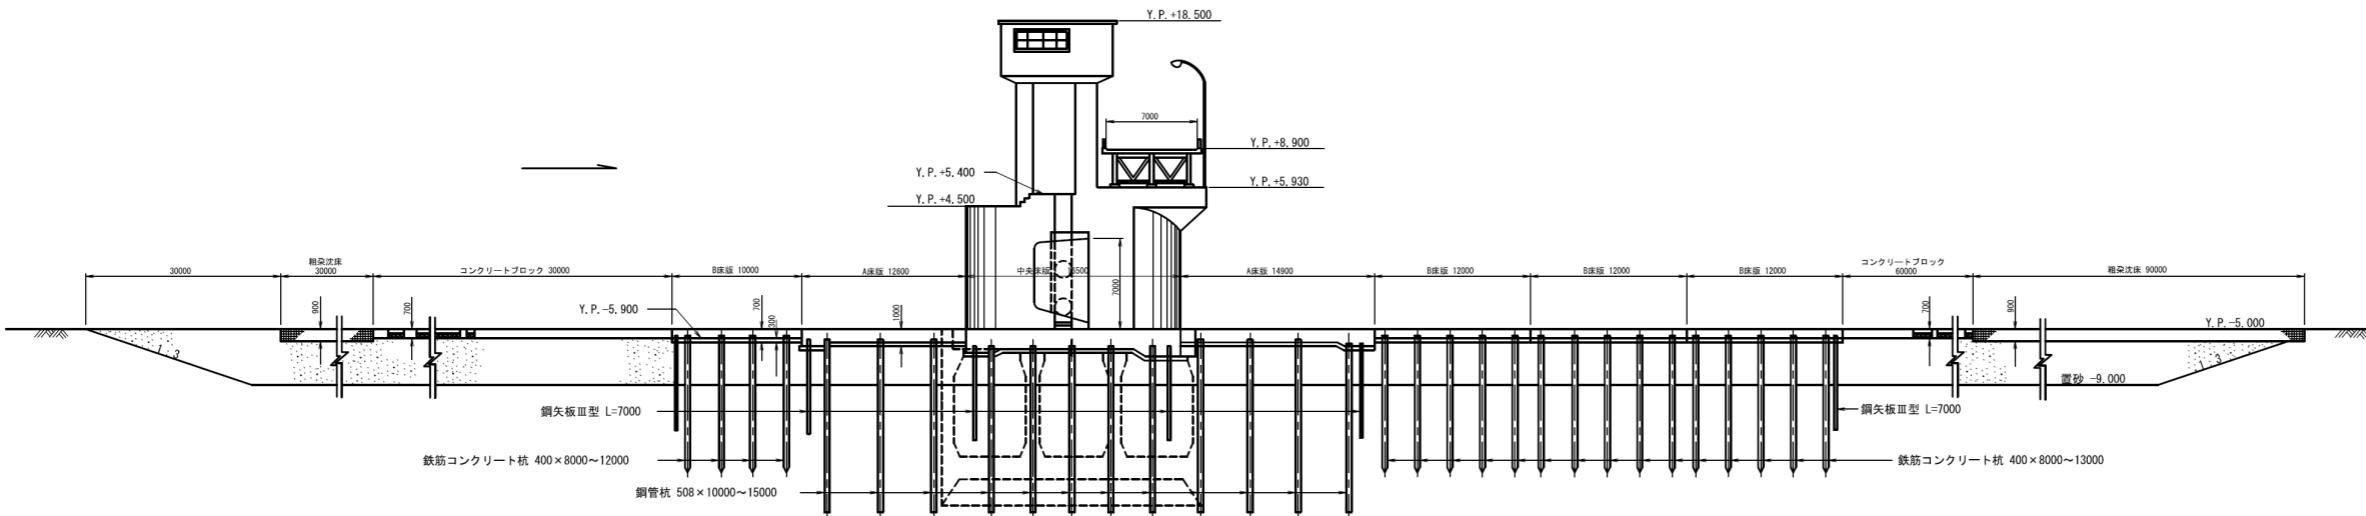

高水敷エプロン断面図 S=1/200

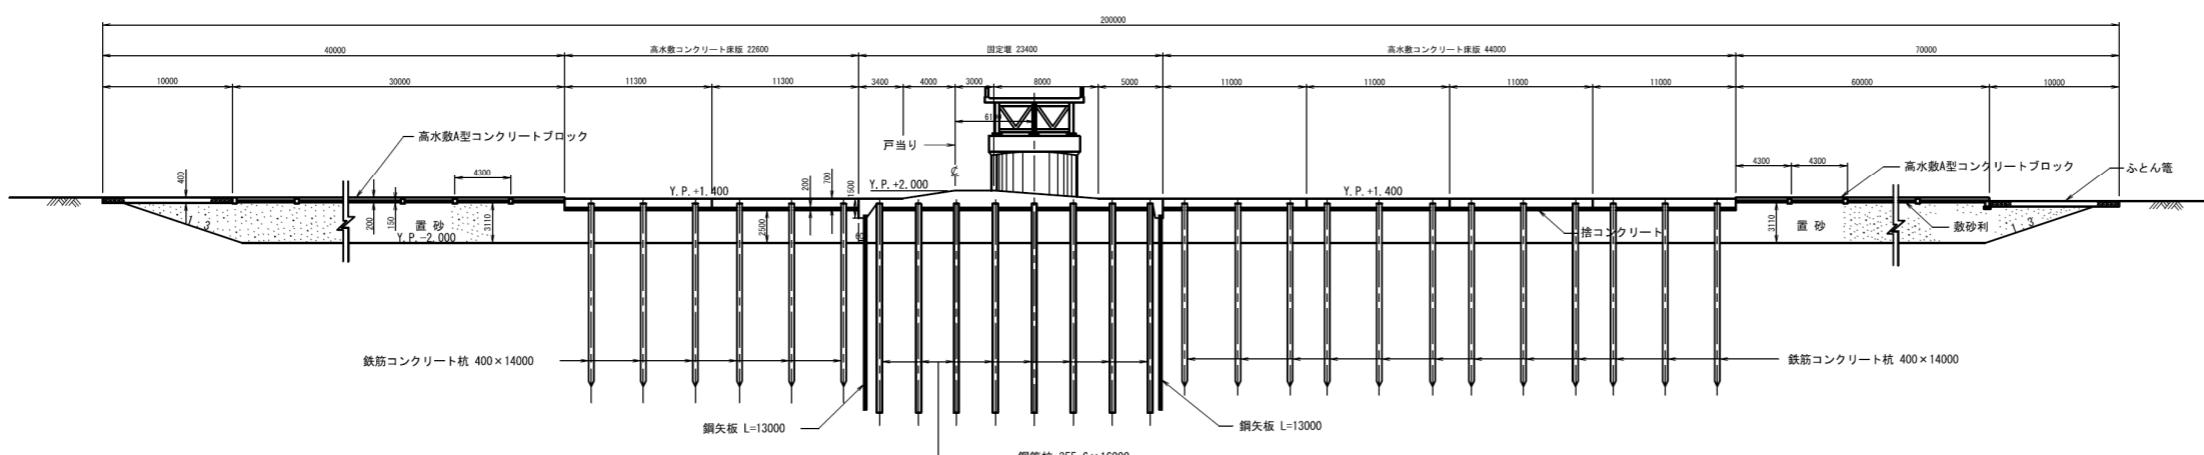


図-2 利根川河口堰施設断面図

参考図

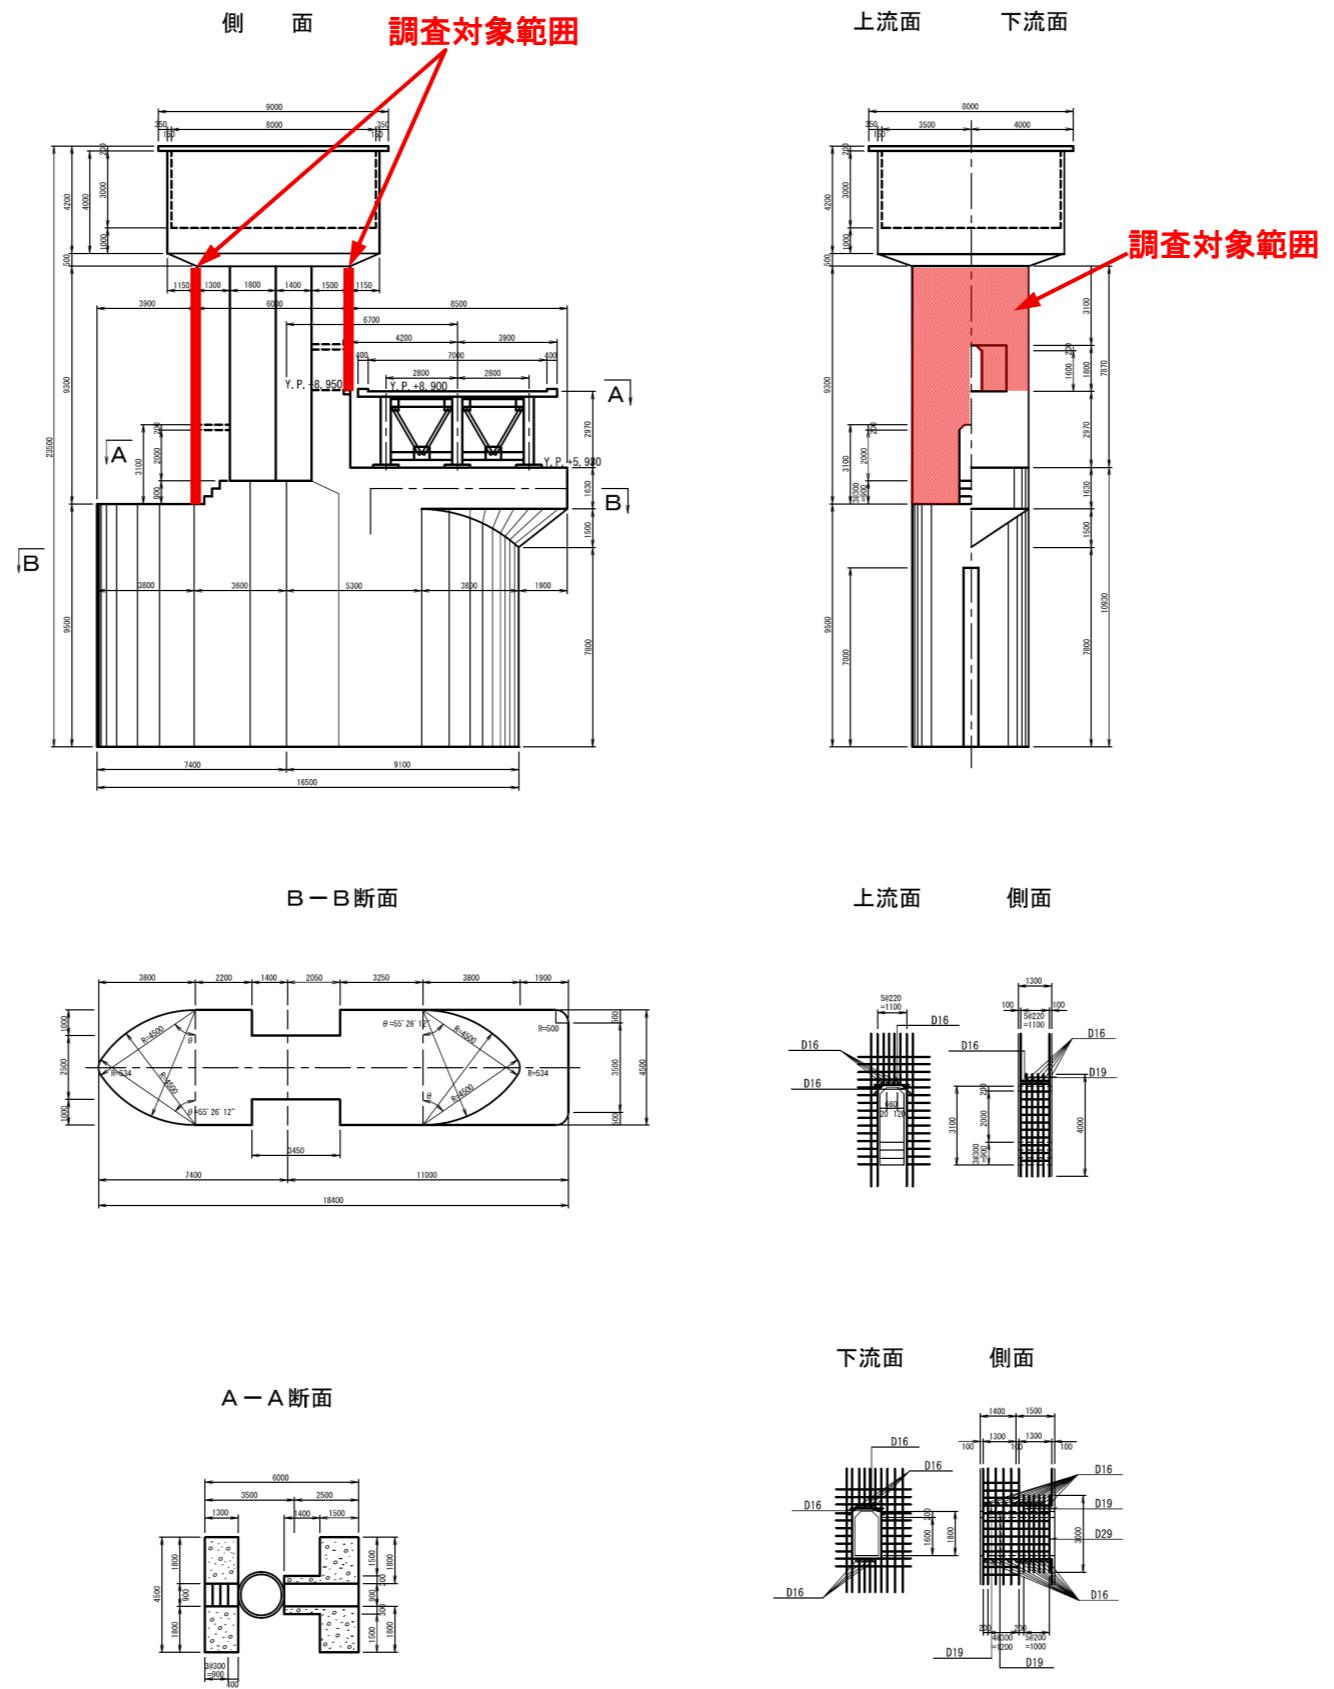


図-3 利根川河口堰（4号）構造図

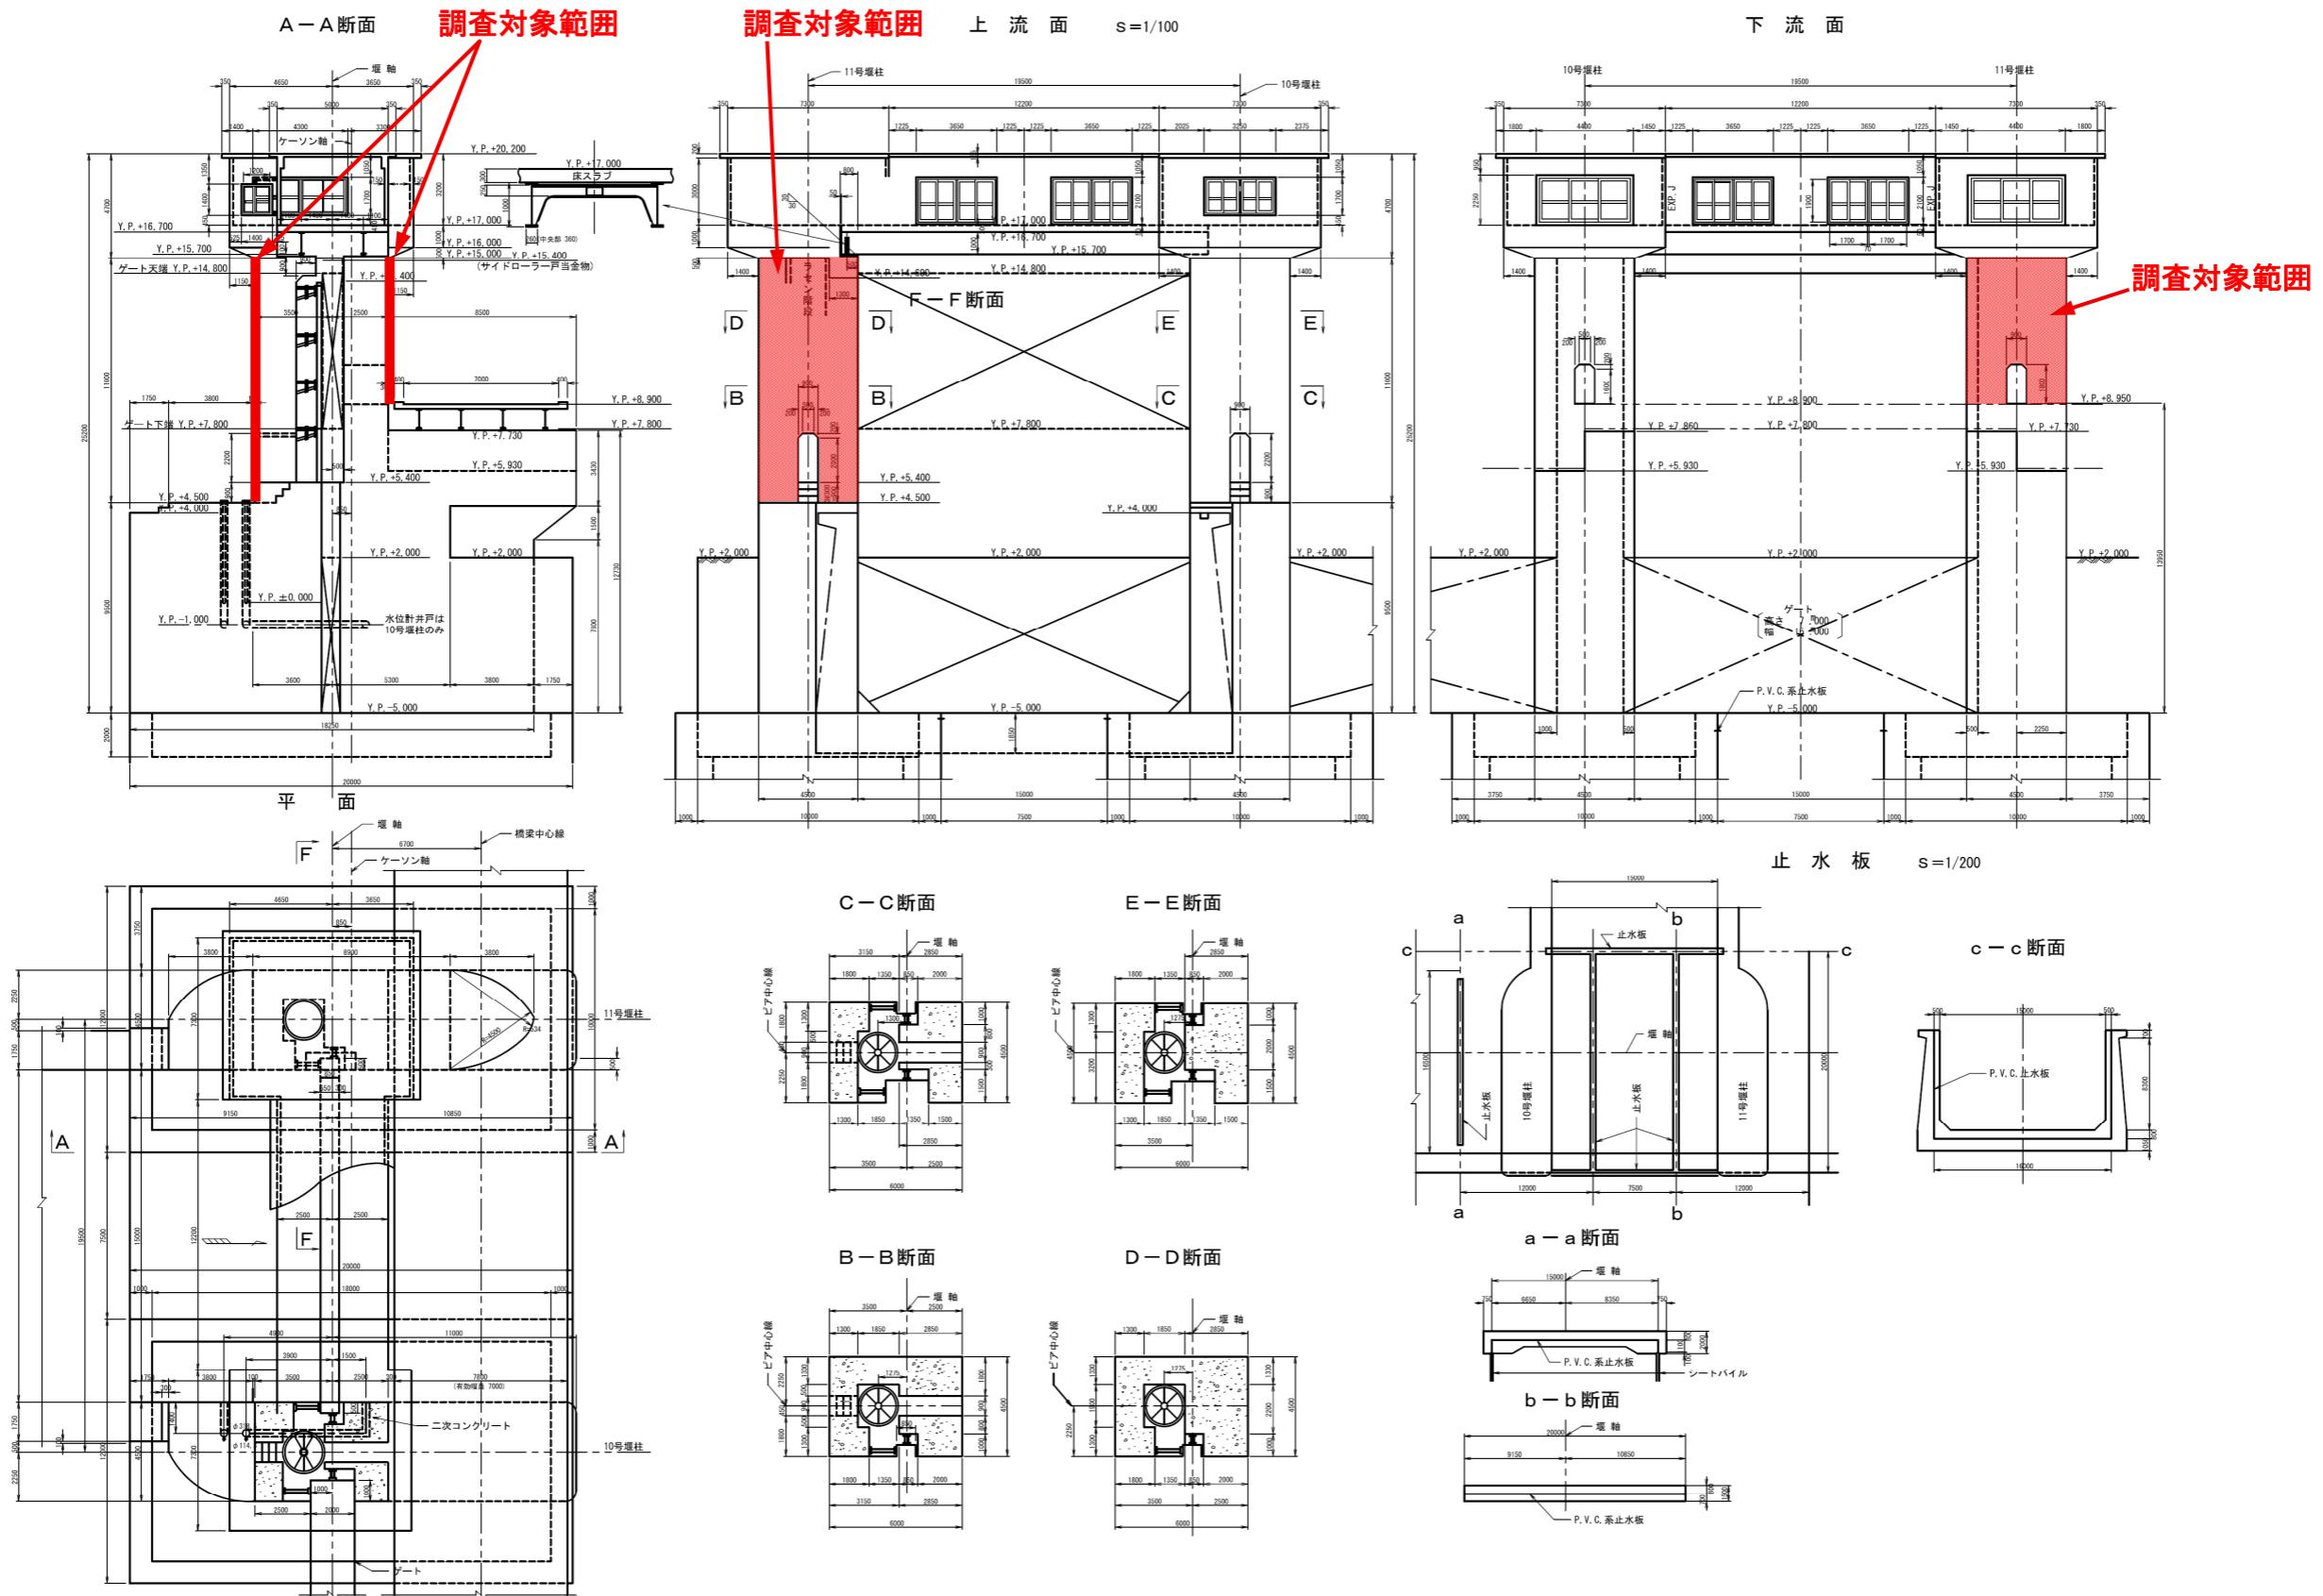


図-4 利根川河口堰（11号）堰柱構造図