

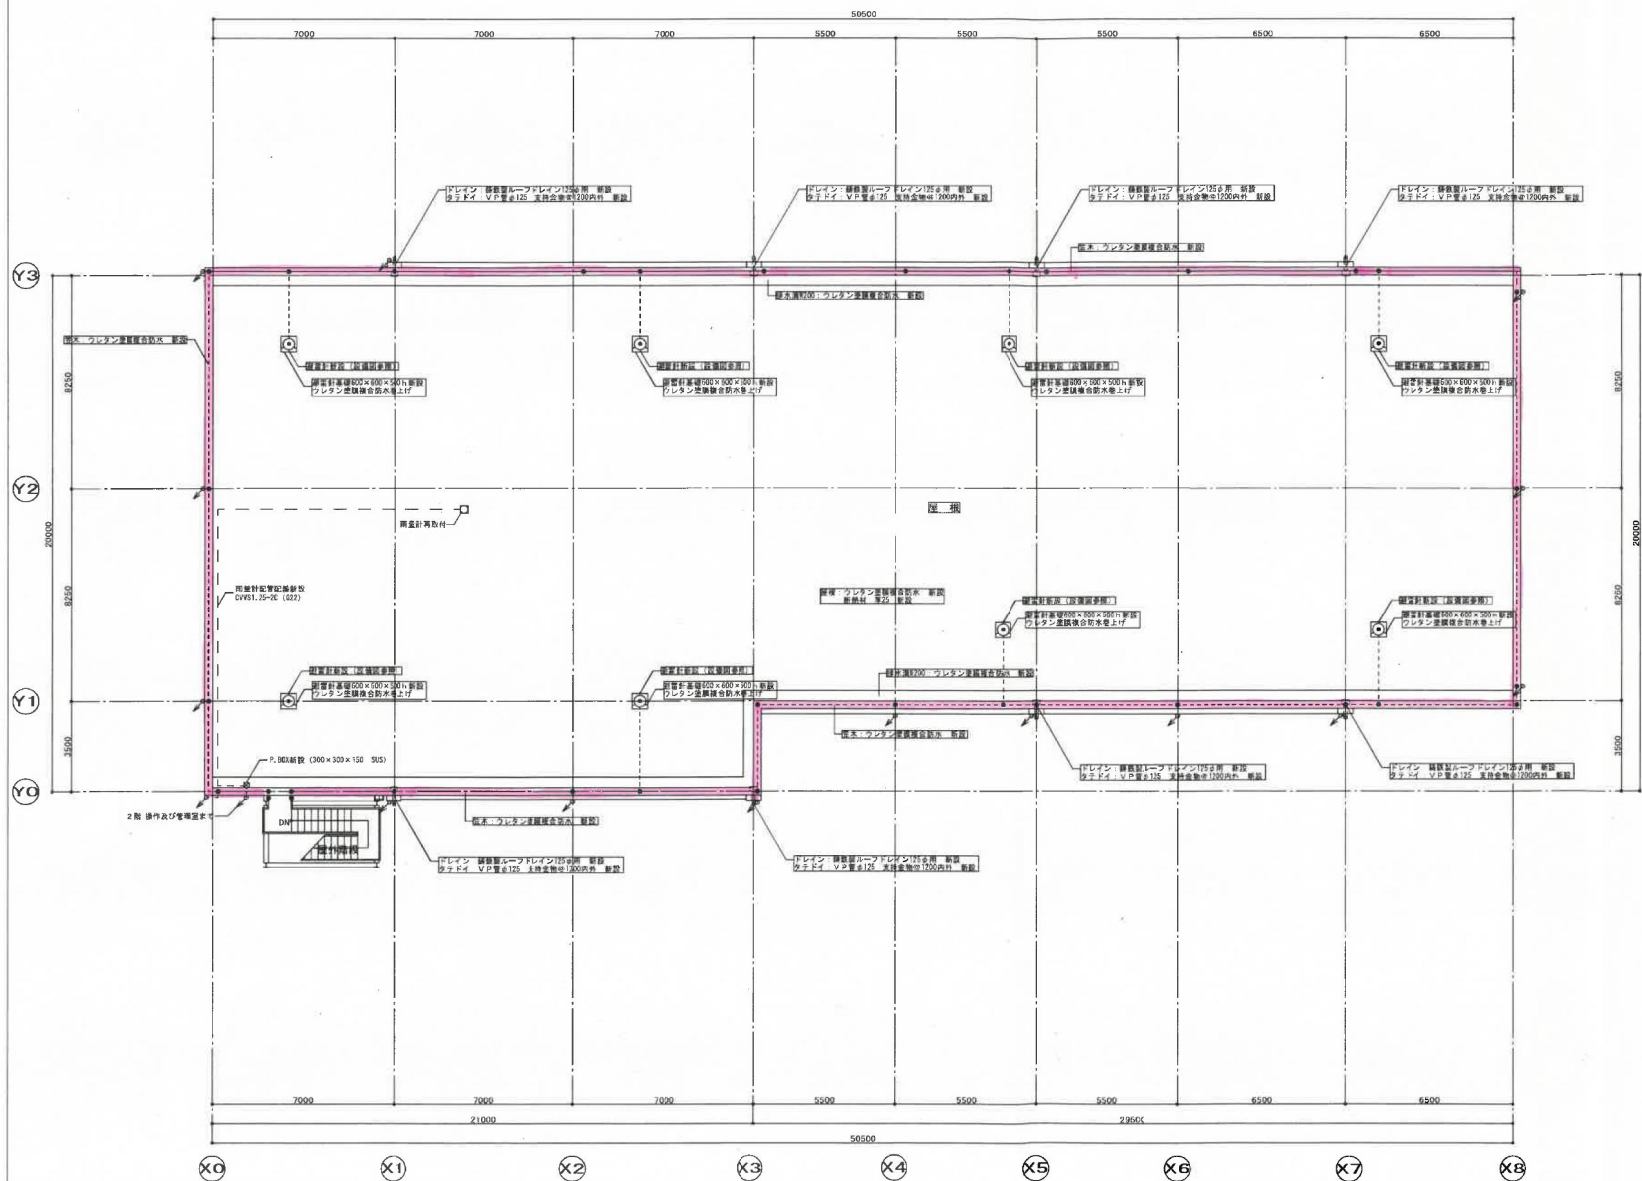
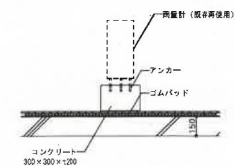


糠田排水機場屋上平面図

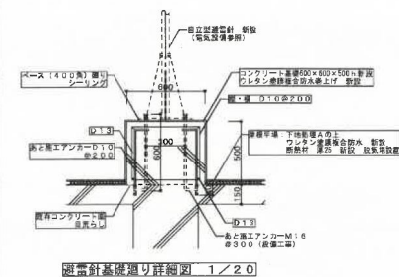


〔改修後〕R階平面図 1/100

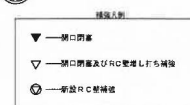


既存雨量計再取付 1 / 20

完 成 図		
工事名	糠田排水機場建屋耐震改修工事	
名 称	(改修後) R 階平面図 1/100	
登録番号	T4-257-5182	登録番号 新K-PO-13-140158
独立行政法人水資源機構 利根導水総合事業所		


屋上防護柵標準図 (参考図)

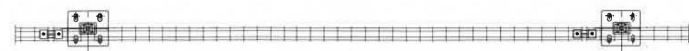


平面図
(S=1/20)

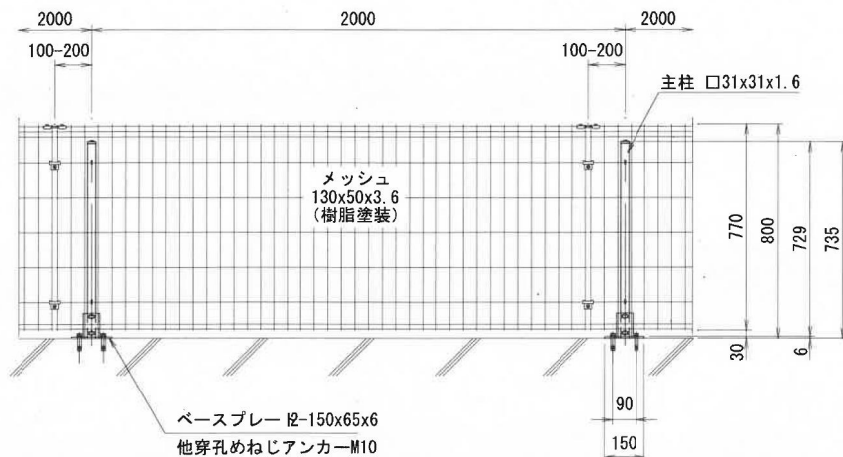



正面図
(S=1/20)

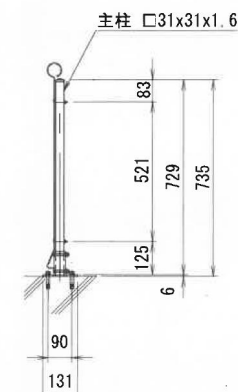


側面図
(S=1/20)

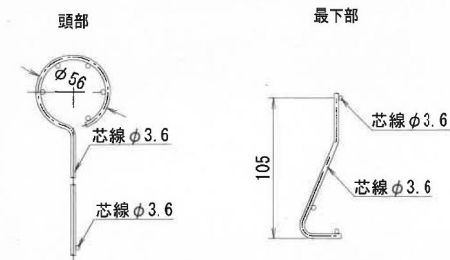


メッシュ断面図
(S=1/4)

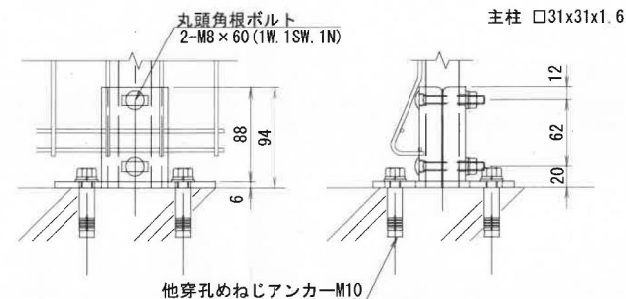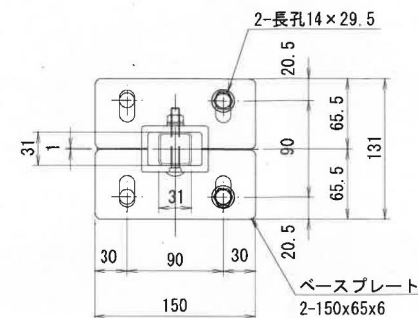


後付B-PL詳細図

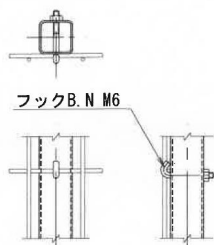

パネル取付詳細図
(S=1/5)

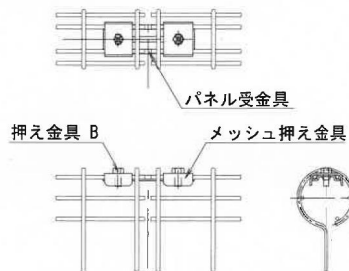

パネル頭部継手取付詳細図
(S=1/5)

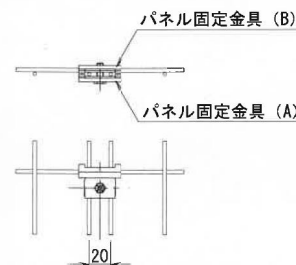

パネル継手詳細図
(S=1/5)

参考資料：現地写真




糠田排水機場屋上全景



防護柵設置イメージ



防護柵設置除外箇所（監視カメラまたは証明）

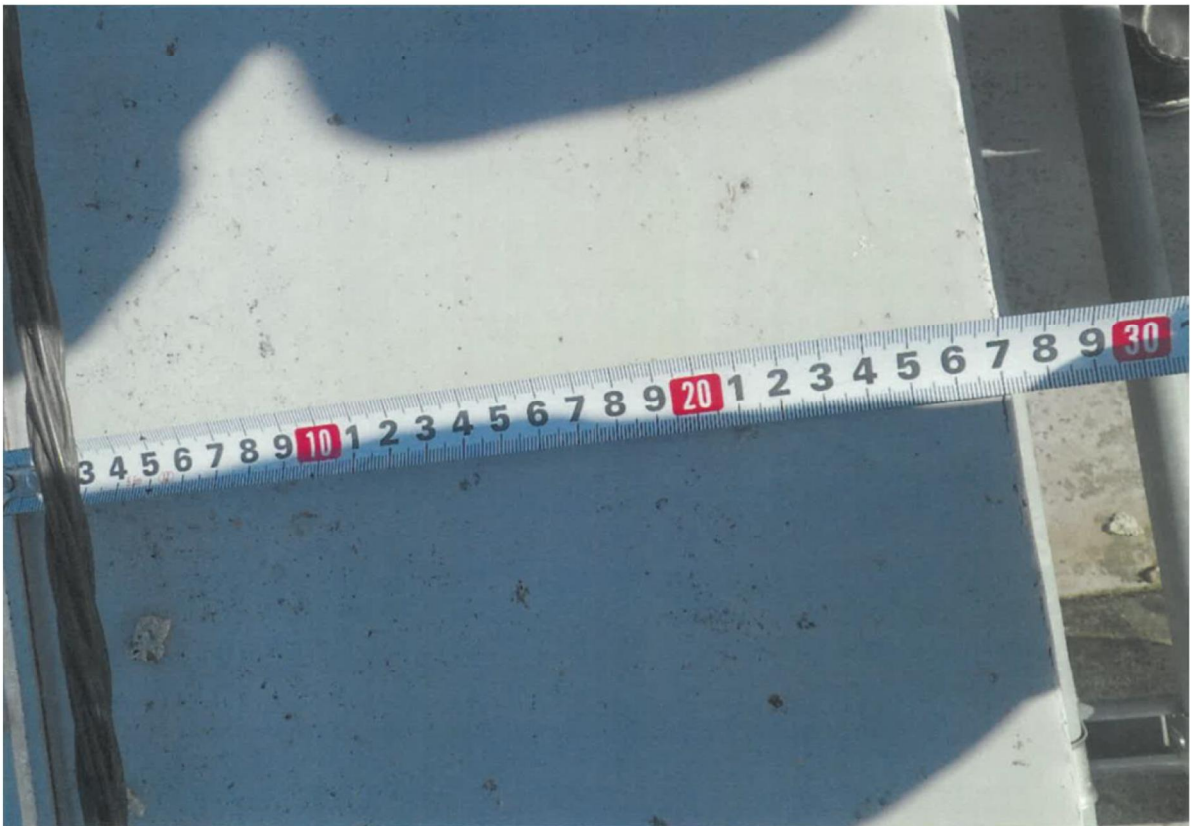

防護柵設置箇所（設置幅測定）