

# 見沼代用水元杵公園地盤調査

## 仕様書

### 第1節 適用

この仕様書は、独立行政法人水資源機構利根導水総合管理所(以下「機構」という。)が施行する「見沼代用水元杵公園地盤調査」(以下「本調査」という。)に適用する。

### 第2節 調査場所

埼玉県行田市下中条1751-3 見沼代用水元杵公園地内

### 第3節 調査概要

スクリーウエイト貫入試験 (SWS試験) 調査 1式

### 第4節 調査期間

契約締結の翌日から30日間

### 第5節 調査内容


- ① 本調査は、見沼代用水元杵公園内に計画されているLED大型ビジョンの設置に先立ち、基礎形式および基礎設計に必要な地盤性状を把握することを目的として、スクリーウエイト貫入試験調査を実施するものである。
- ② 調査箇所については、位置図及び図面のとおりとするが、状況を確認の上、決定するものとする。


以上

# 調査位置案内図

縮尺 1 : 25,000

● 調査位置

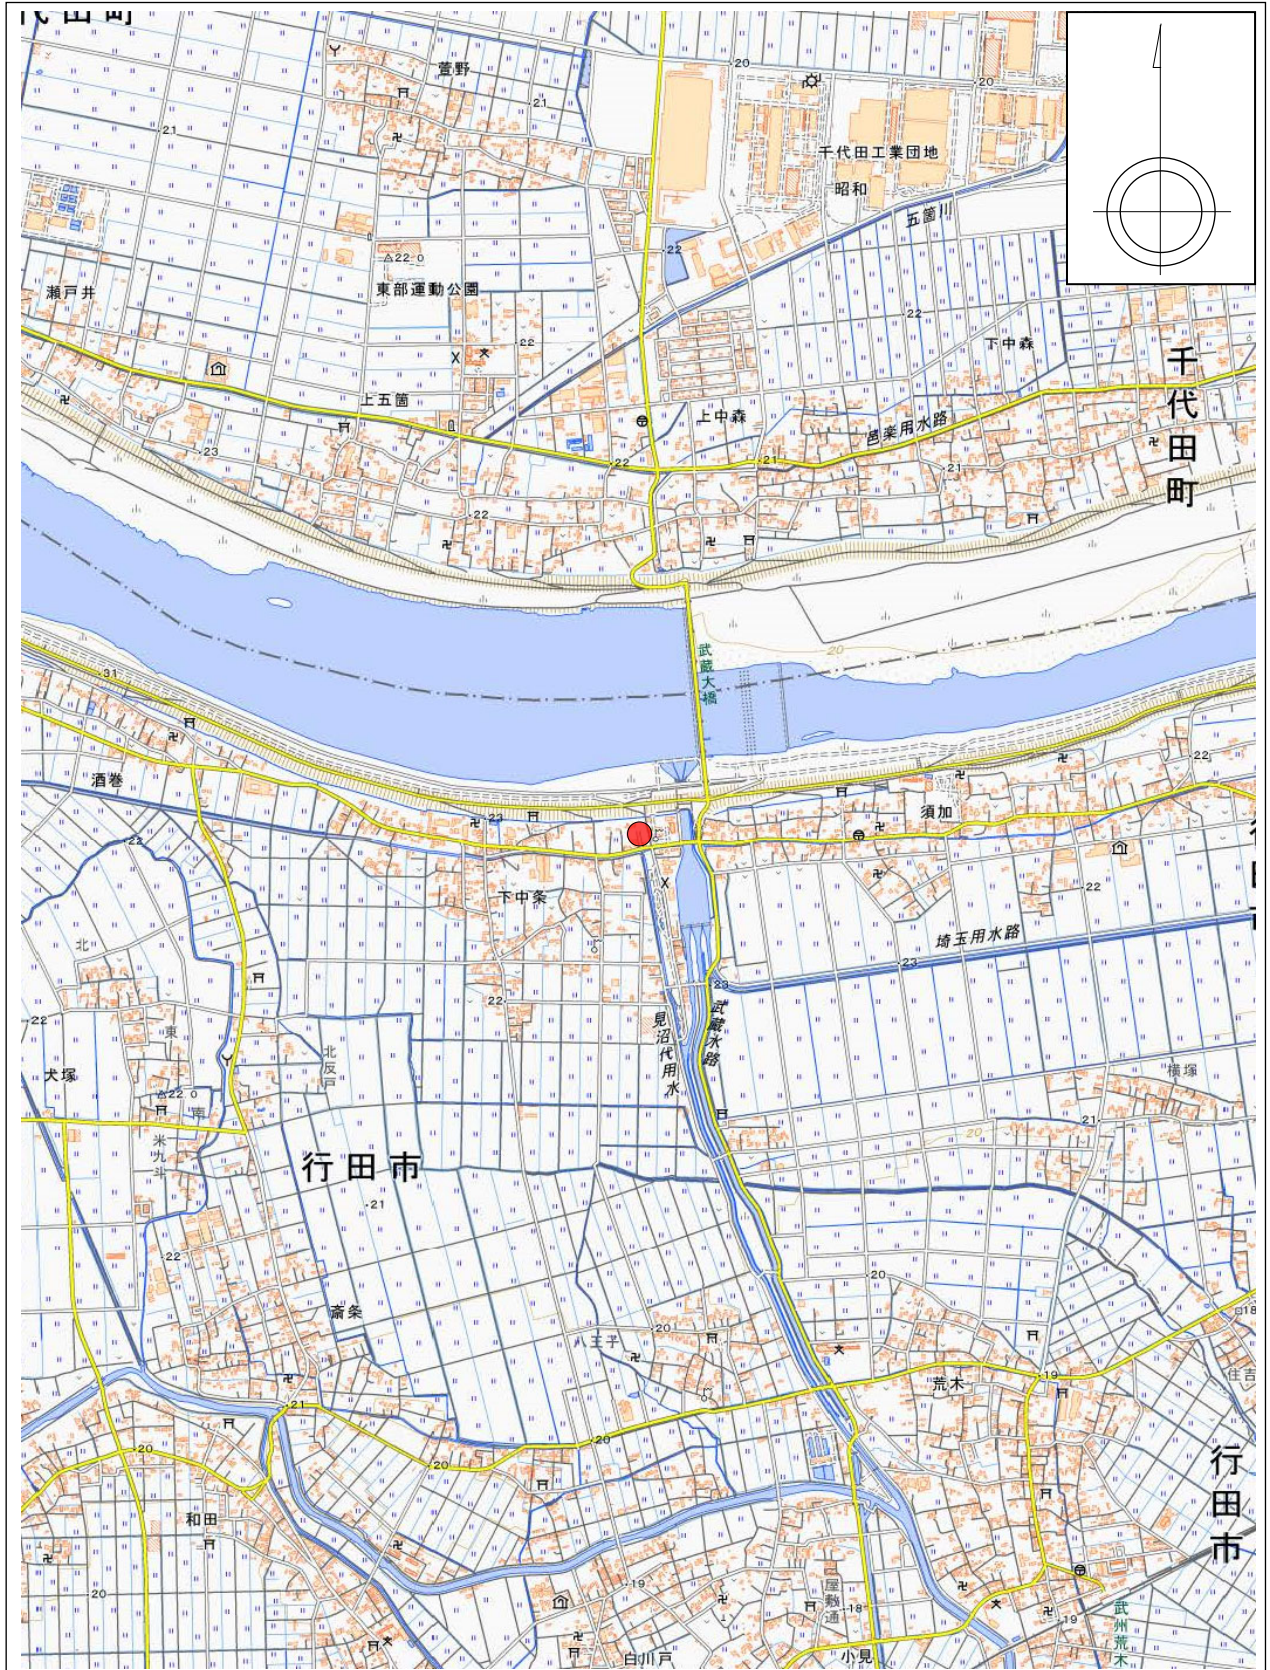

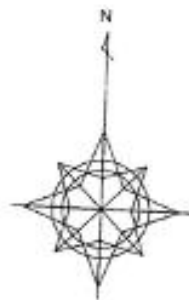

計西線  
影響範囲

調査箇所  
W6.0×D1.5 (9.0m<sup>2</sup>)

