

単価参考見積募集要領

有資格業者 各位

独立行政法人水資源機構

池田総合管理所長 岩本 浩

(公印省略)

次のとおり、池田ダム操作橋床板外塗替塗装工事（仮称）の単価参考見積を募集します。

令和 5 年 8 月 3 日

1. 目 的

この単価参考見積の募集は、池田総合管理所で予定している工事の積算の参考とするための安全対策用具費用を募集するものです。

なお、この参考見積書をご提出いただいたことで、工事の指名又は競争参加資格をお約束するものではありません。

ご提出いただいた参考見積書は、工事積算の目的以外には使用いたしません。

2. 参考見積書提出の資格

- (1) 水資源機構における令和 5・6 年度一般競争（指名競争）参加資格業者の認定を受けていることとします。
- (2) 営業に関し法律上必要とされる資格を有していることとします。
- (3) 水資源機構から「工事請負契約に係る指名停止等の措置要領」（平成 6 年 5 月 31 日付け 6 経契第 443 号）に基づき、吉野川水系関連区域において指名停止を受けていないこととします。

3. 参考見積書の提出等

参考見積書は、次に従い提出してください。

- (1) 参考見積書は、工事に必要な安全対策用具費を記載して提出してください。
- (2) 提出期間：令和 5 年 8 月 24 日（木）から令和 5 年 8 月 31 日（木）まで
ご持参いただく場合は、上記期間の土曜日、日曜日及び祝日を除く毎日、
午前 9 時から午後 4 時まで
- (3) 提出先及び宛名

独立行政法人水資源機構 池田総合管理所長 岩本 浩 宛

【担当】総務課 石川（イシカワ）、丸山（マルヤマ）

〒778-0040 徳島県三好市池田町西山谷尻 4235-1

電話：0883-72-2050 F A X：0883-72-0727

メールアドレス：JWA_ikeda@water.go.jp

(4) 提出方法

書面は持参、郵送、F A Xまたはメールのいずれかの方法によりご提出ください（いずれも印影のあるものに限る）。

(5) 見積有効期限

令和7年3月31日までとし、必ず記載してください。

(6) 提出様式

参考見積書の様式は、別添資料－3のとおりとします。

4. 参考見積内容

(1) 工事基本条件

別添資料－1「見積仕様書」及び別添資料－2「見積参考図面」のとおりとします。

(2) 見積条件

見積価格は、実勢価格とし消費税抜きとしてください。また、見積書に消費税を含んでいない旨を記載してください。

5. 募集要領に対する質問

この募集要領に対する質問がある場合においては、次に従い、書面により提出してください。

(1) 提出期間：令和5年8月4日（金）から令和5年8月9日（水）まで

持参する場合は、上記期間の土曜日、日曜日及び祝日を除く毎日、午前9時から午後4時まで

(2) 提出場所：3. (3)に同じ。

(3) 提出方法：3. (4)に同じ。

(4) 提出様式：様式は自由としますが、別添資料－4を参考に以下の事項を必ず記載してください。

- ・文書番号（池機第5号）
- ・宛名（独立行政法人水資源機構 池田総合管理所 岩本 浩 宛）
- ・提出者名（代表者 又は 代表者から委任を受けた者）と押印
- ・提出日
- ・質問事項

6. 質問に対する回答

質問に対する回答書は、次のとおり閲覧に供します。

(1) 閲覧期間：令和5年8月23日（水）から令和5年8月31日（木）まで

(2) 閲覧方法：池田総合管理所ホームページの新着情報に掲載します。

池田総合管理所ホームページ (<https://www.water.go.jp/yoshino/ikeda/index.html>)

7. 参考見積書作成及び提出に要する費用

恐れ入りますが、参考見積提出者のご負担とさせていただきます。

8. 問い合わせ

ご提出いただいた参考見積書の内容について、こちらより問い合わせをさせて頂くことがあります。

以上

見積仕様書

第1節 適用

この見積仕様書は、「鉛等有害物を含有する塗料の剥離やかき落とし作業における労働者の健康障害防止について：平成26年5月30日厚生労働省」のケレン作業に必要な安全対策用具費用を算出するものである。

第2節 工事の内容

2-1 工事概要

本工事は、池田ダムに設置されている放流設備の機能確保、及び湖面巡視を含めたダム管理を円滑に行うことを目的として、操作橋床板、インクライン設備階段の現場塗替塗装及び鉛・クロム含有塗膜くずの処分を行うものである。

ケレン対象の塗膜の成分検査結果は以下の通りである。

●操作橋

○含有量

- ・鉛 410,000 mg/kg
- ・クロム 800 mg/kg

○溶出量

- ・鉛又はその化合物 2.9 mg/l
- ・六価クロム化合物 0.05 mg/l未満

●インクライン設備

○含有量

- ・鉛 91,000 mg/kg
- ・クロム 1,300 mg/kg

○溶出量

- ・鉛又はその化合物 26.0 mg/l
- ・六価クロム化合物 0.05 mg/l未満

2-2 施工範囲

本工事の施工範囲は、次の施工内容に関する準備、仮設足場の設置・撤去（養生含む）、塗替塗装、後片付け、清掃、PCB含有塗膜くずを含めた廃棄物の処分までの一切を含むものとする。

- ・操作橋現場塗替塗装 1式（約647m²）
- ・インクライン設備現場塗替塗装 1式（約65m²）

塗装対象箇所においては別添資料－2「見積参考図面」に示すとおりである。

2-3 安全対策用具

安全対策用具は次のとおりとする。

- ・塗膜剥離用の防護服（鉛・クロム含有塗膜環境下で使用、使用予定数 1400着、規格：JIS T 8115）
- ・塗膜剥離用の防護手袋（鉛・クロム含有塗膜環境下で使用、使用予定数 1400組、規格：JIS T 8116）
- ・塗膜剥離用の防護長靴
（鉛・クロム含有塗膜環境下で使用、使用予定数 7足、参考型番：RS-2、メーカー名：重松製作所）
- ・塗膜剥離用の電動ファン付呼吸用保護具
（鉛・クロム含有塗膜環境下で使用し目・鼻・口を覆うことができるもの、使用予定数 7個、参考型番：SY185、メーカー名：重松製作所）
- ・電動ファン付呼吸用保護具用の吸収缶
（鉛・クロム含有塗膜環境下で使用、使用予定数 1400個、参考型番：V3/0V、メーカー名：重松製作所）

池田ダム操作橋床板外塗替塗装工事(仮称)

別添資料一 2 見積参考図面

令和5年8月


独立行政法人水資源機構

池田総合管理所


池田ダム操作橋床板外塗替塗装工事(仮称)

図面目録

整理番号	図面名称	備考
1	池田ダム位置図	
2	池田ダム全体配置図	
3	I 型塗替塗装範囲図	
4	II 型塗替塗装範囲図	
5	インクライン踊場塗替塗装その1	
6	インクライン踊場塗替塗装その2	
7	インクライン階段塗替塗装	

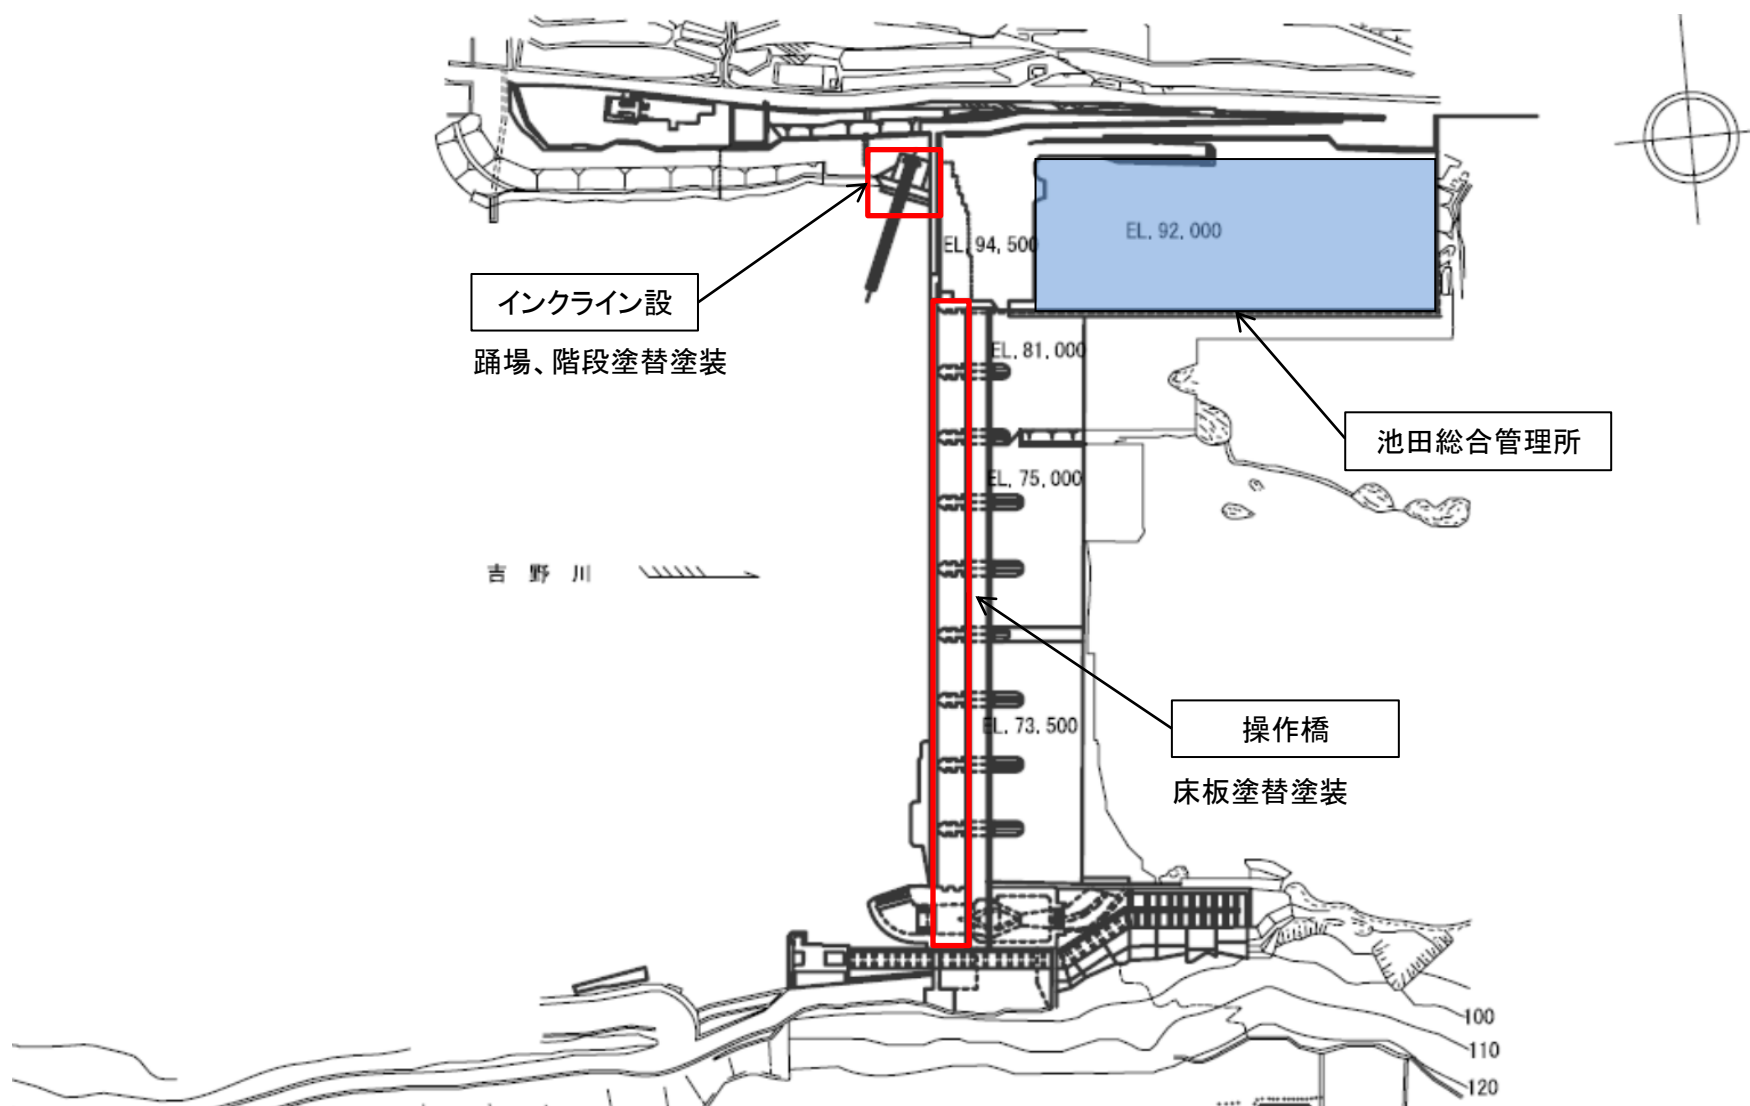

図面番号	1
縮 尺	—
図面名称	池田ダム位置図
工 事 名	池田ダム操作橋床板外塗替塗装工事(仮称)
独立行政法人水資源機構 池田総合管理所	

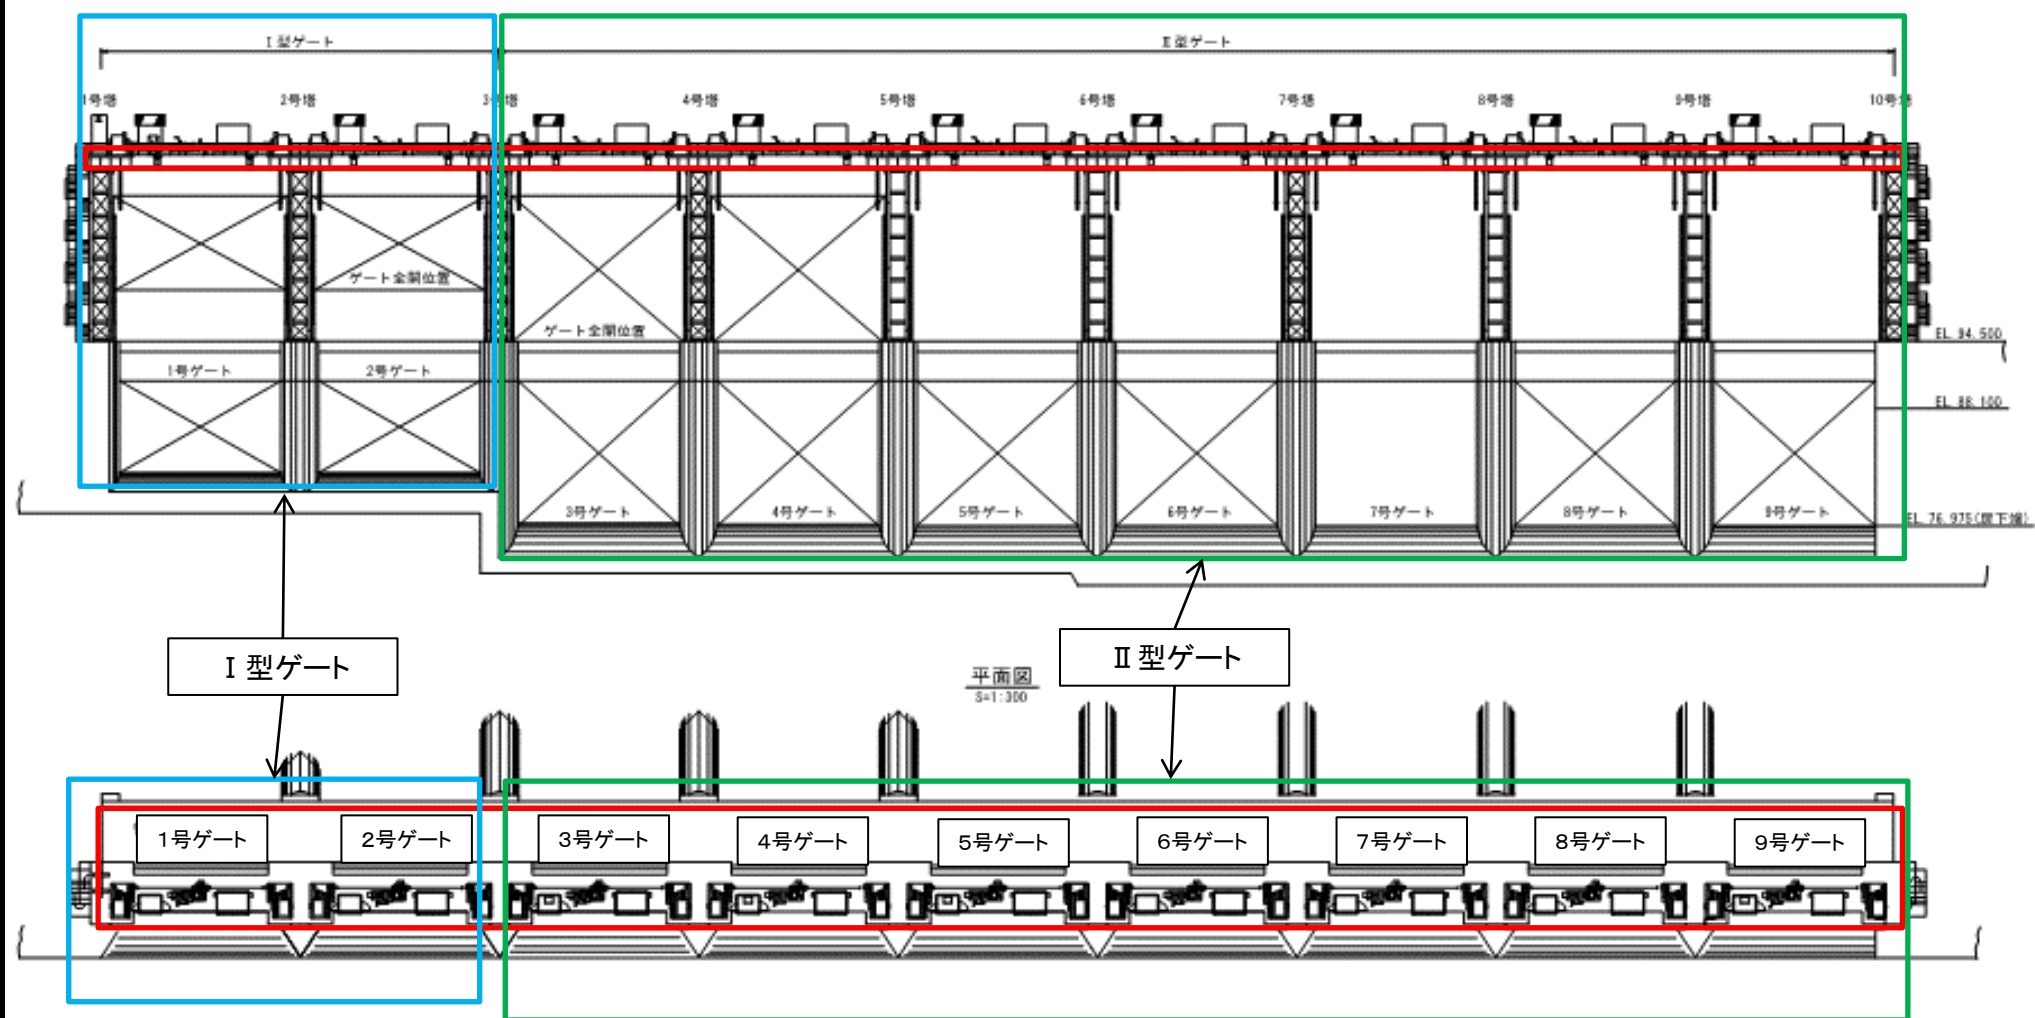


: 床板塗替塗装範


※操作橋の床板塗替塗装数量について、I型・II型ではそれぞれ異なる。詳細は「I型塗替塗装範囲図」、「II型塗替塗装範囲図」参照のこと。

図面番号	2
縮尺	—
図面名称	池田ダム全体配置図
工事名	池田ダム操作橋床板外塗替塗装工事(仮称)
独立行政法人水資源機構 池田総合管理所	

平面図

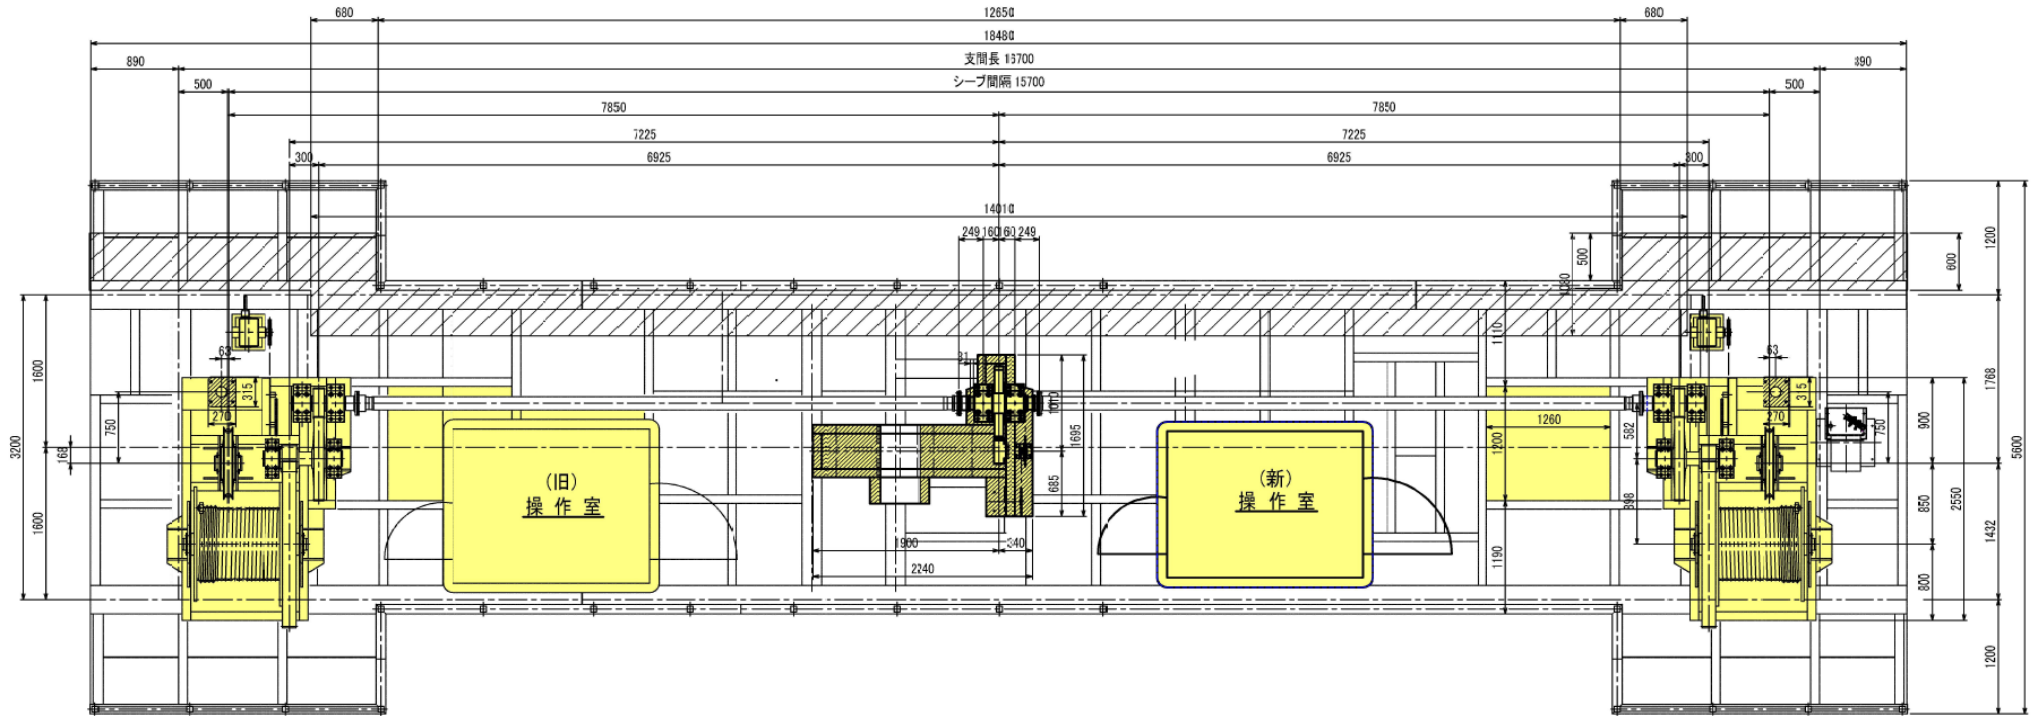


図面番号	3
縮尺	—
図面名称	I型塗替塗装範囲図
工事名	池田ダム操作橋床板外塗装塗替工事(仮称)
独立行政法人水資源機構 池田総合管理所	

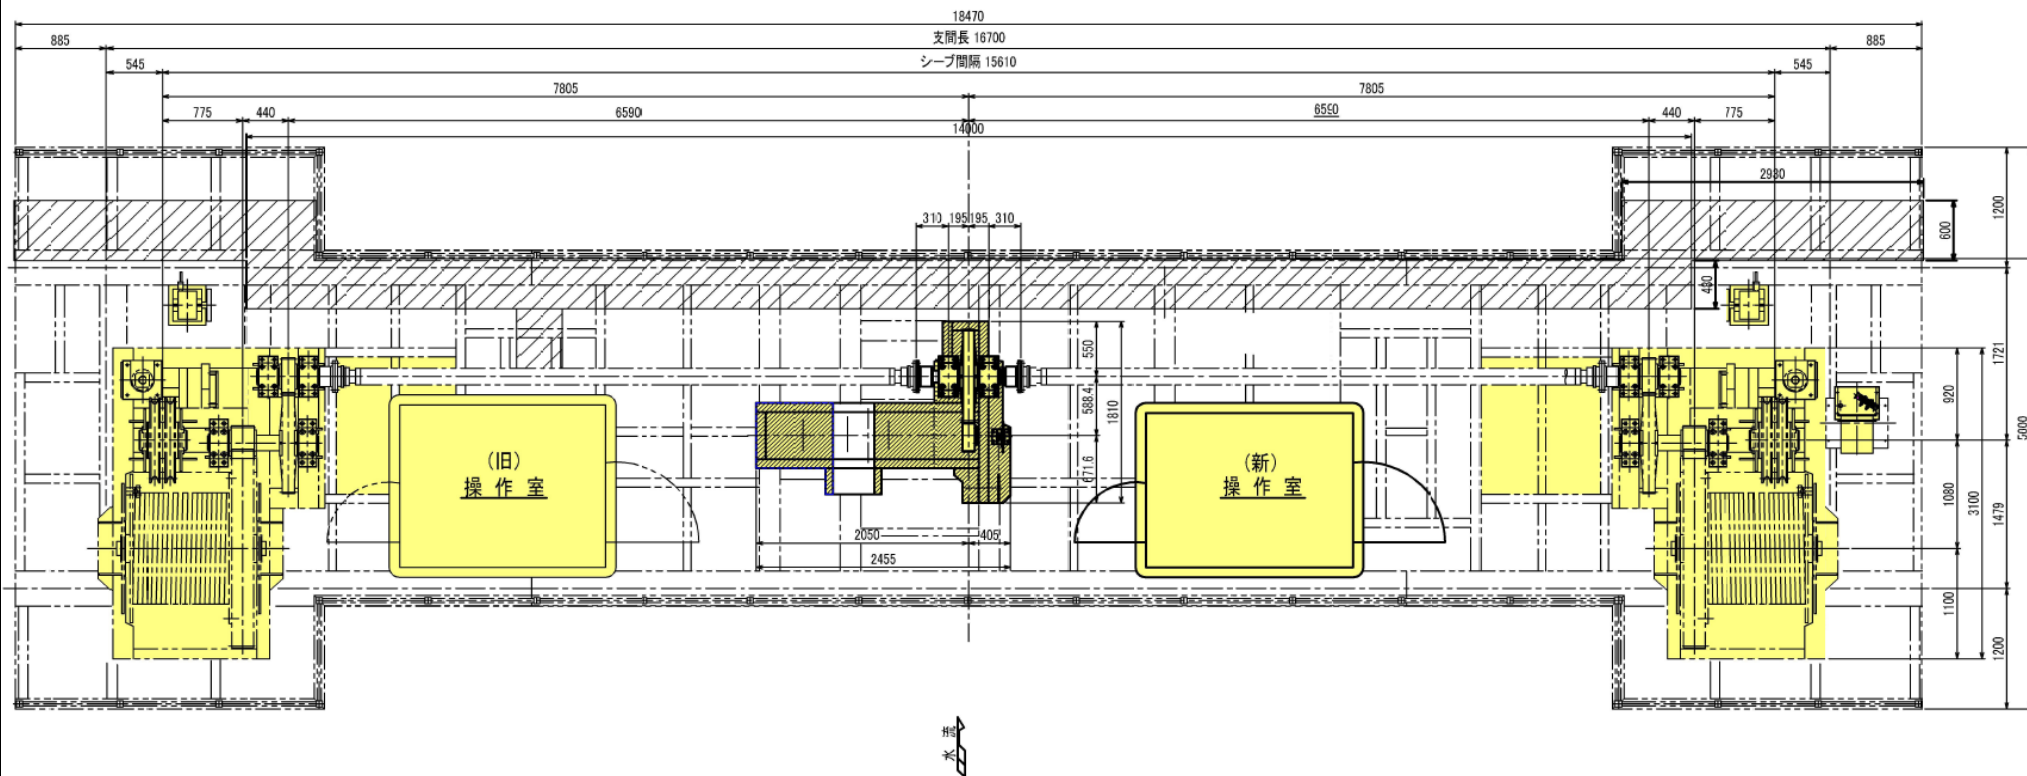


着色部は、塗装塗替を行わない。


図面番号	4
縮尺	—
図面名称	Ⅱ型塗替塗装範囲図
工事名	池田ダム操作橋床板外塗替塗装工事(仮称)
独立行政法人水資源機構 池田総合管理所	

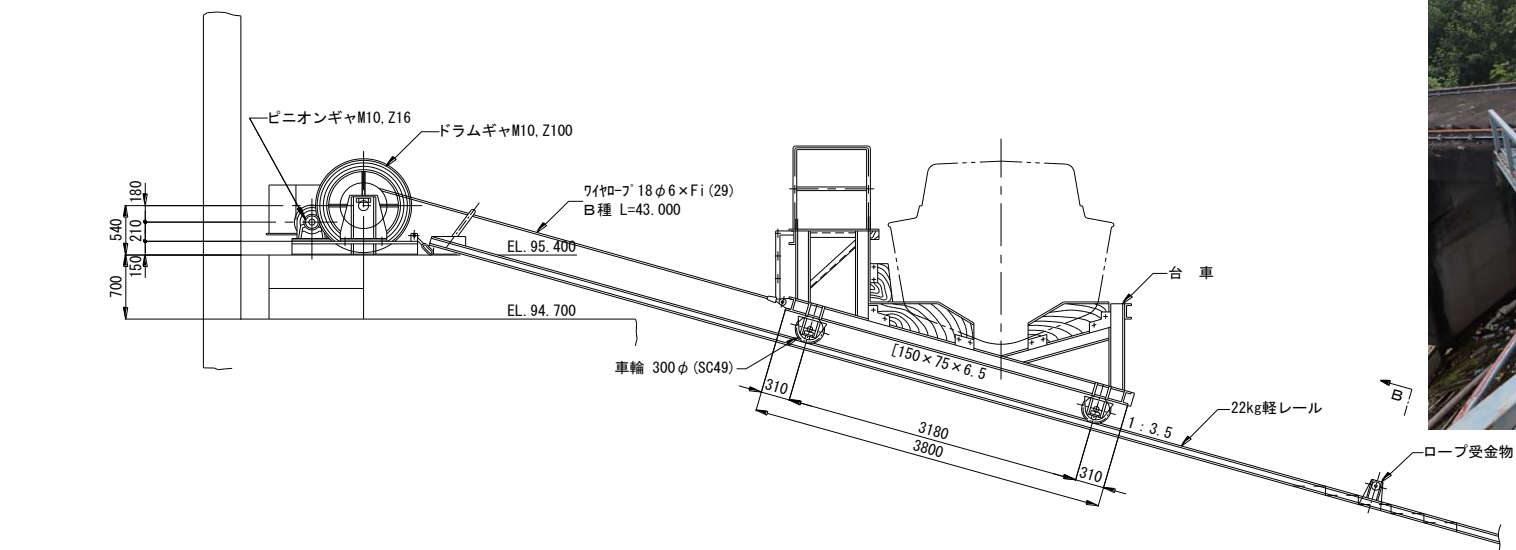

踊場外観

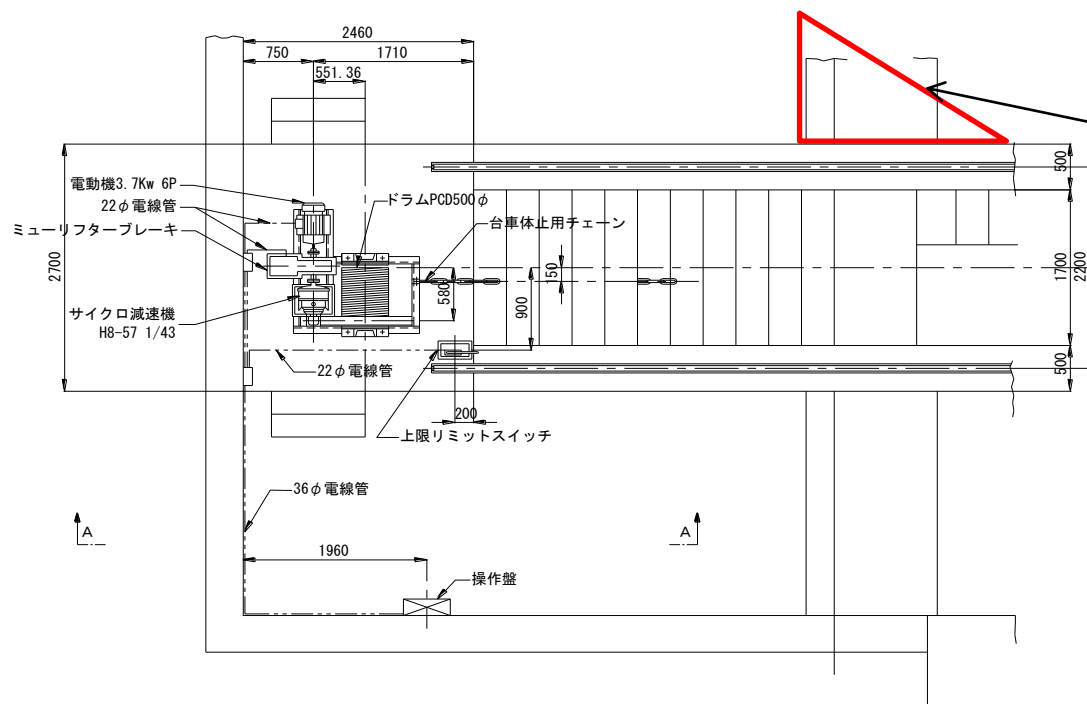


踊場塗替塗装箇所

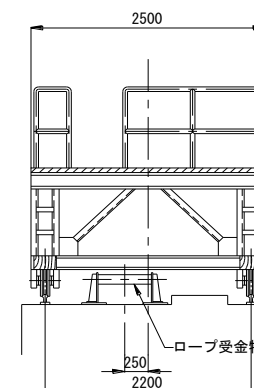


図面番号	5
縮尺	—
図面名称	インクライン踊場塗替塗装その1
工事名	池田ダム操作橋床板外塗替塗装工事(仮称)
独立行政法人水資源機構 池田総管理所	

インクライン設備踊場

エクスパンシブタルXG-12

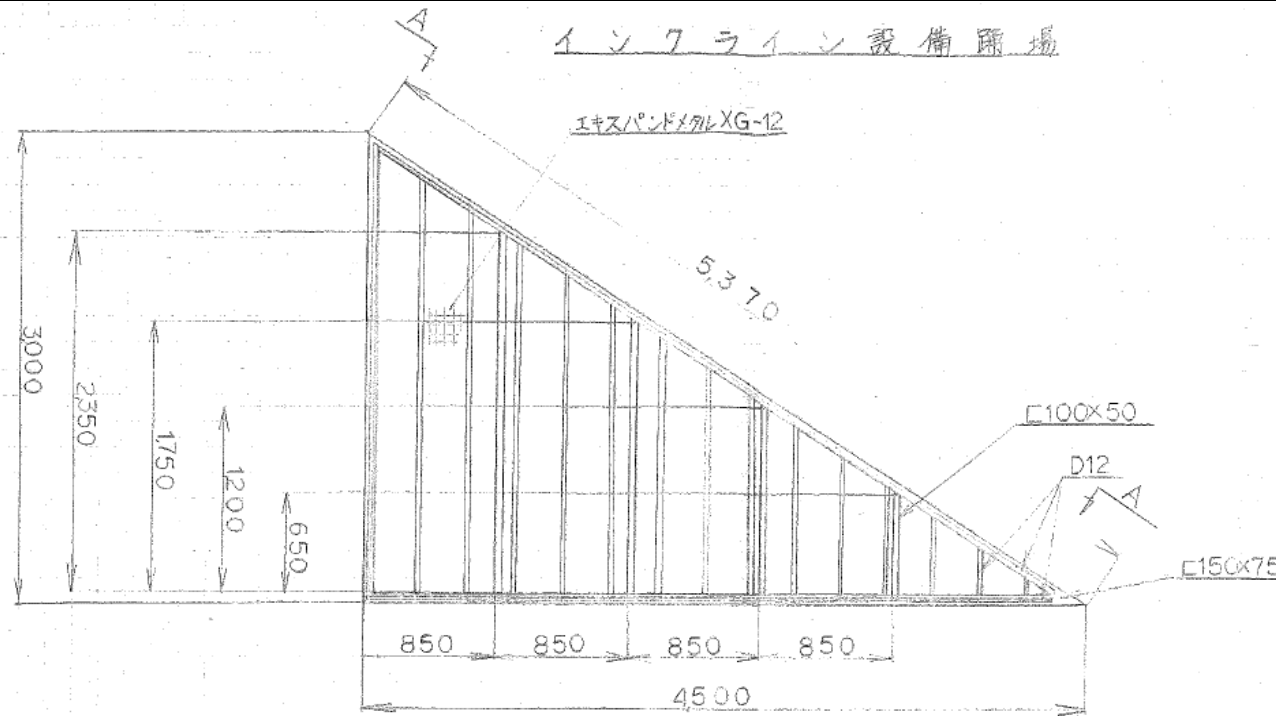

A-A

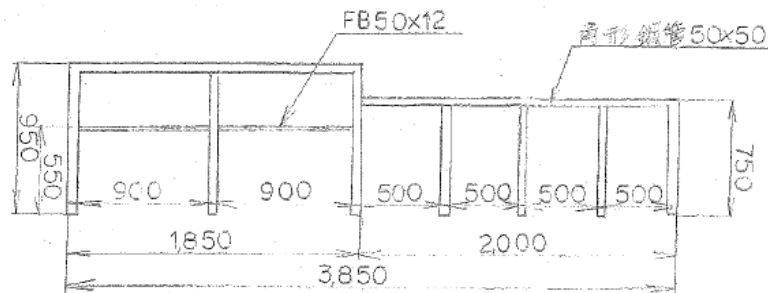


名 称	塗装面積 (㎡)
槽形鋼 C150X75	7.72
〃 C100X50	3.58
異形槽鋼 D12	—
角形鋼管 50X50	1.98
平 鋼 FB50X12	0.18
エクスパンシブタルXG-12	6.75 $\times$ 2.38 = 15.66

$$6.75 \text{ m} \times \frac{19.4 \text{ m}^2}{54.95 \text{ m}^2} = 2.38 \text{ m}^2$$

$$\text{合計 } 15.66 \approx 16 \text{ m}^2$$

図面番号	6
縮 尺	—
図面名称	インクライン踊場塗装替装その2
工 事 名	池田ダム操作橋床板外塗替装工事(仮称)
独立行政法人水資源機構 池田総管理所	

インクライン設備階段

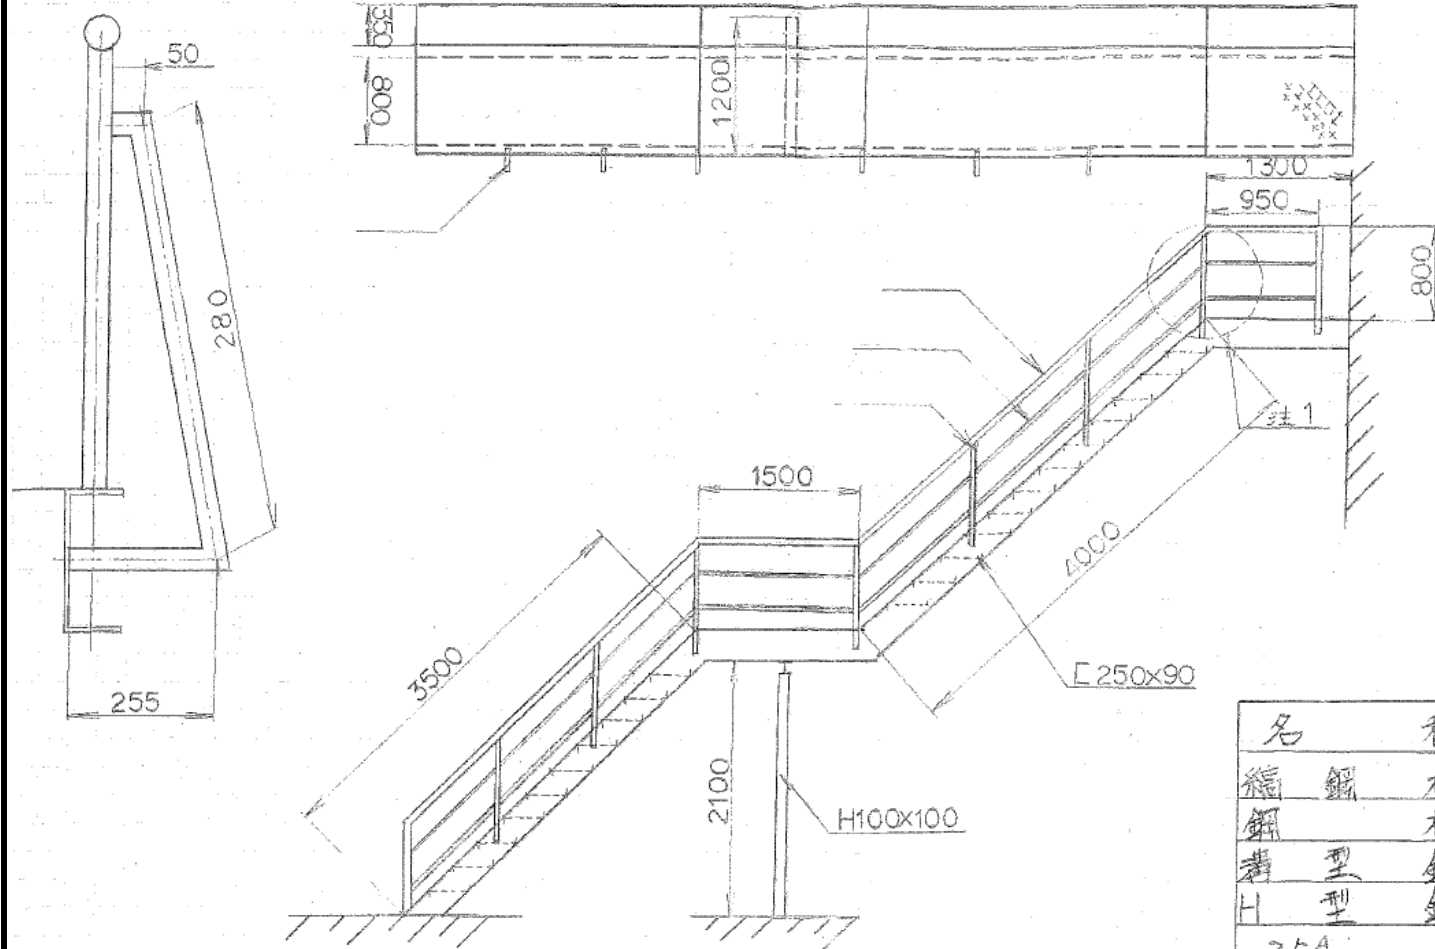

階段外観

名	称	塗装面積(㎡)
縦	鋼板	16.44A
鋼	板	2.416
溝	型鋼	17.135
H	型鋼	1.947
25A		2.967
32A		0.966
50A		1.949
計		48.828

図面番号	7
縮 尺	—
図面名称	インクライン階段塗装替装
工 事 名	池田ダム操作橋床板外塗装替装工事(仮称)
独立行政法人水資源機構 池田総管理所	

独立行政法人水資源機構

令和 年 月 日

池田総合管理所長 岩本 浩 殿

住 所

会 社 名

代表者氏名

印

見 積 書

（件 名）池機第 5 号にかかる参考見積案件

名 称	規 格 等	単位	単 価	備 考
防護服	塗膜剥離用の防護服（鉛・クロム含有塗膜環境下で使用、使用予定数 1400着、規格：JIS T 8115）	1 着		重量： kg
防護手袋	塗膜剥離用の防護手袋（鉛・クロム含有塗膜環境下で使用、購入予定数 1400組、規格：JIS T 8116）	1 組		重量： kg
防護長靴	塗膜剥離用の防護長靴（鉛・クロム含有塗膜環境下で使用、購入予定数 7足、参考型番：R2-2、メーカー名：重松製作所）	1 足		重量： kg
電動ファン付呼吸用保護具	塗膜剥離用の電動ファン付呼吸用保護具（鉛・クロム含有塗膜環境下で使用し目・鼻・口を覆うことができるもの、購入予定数 7個、参考型番：SY185、メーカー名：重松製作所）	1 個		重量： kg
吸収缶	塗膜剥離用の吸収缶（鉛・クロム含有塗膜環境下で使用、購入予定数 1400個、参考型番：V3/0V、メーカー名：重松製作所）	1 個		重量： kg

見積有効期限：令和 7 年 3 月 3 1 日

※単価と併せて、単位重量の情報も記載頂きます様、よろしくお願い致します。

独立行政法人水資源機構

池田総合管理所長 岩本 浩 殿

住 所
会 社 名
代 表 者 氏 名

印

質 問 書

(件 名) 池機第 5 号にかかる参考見積案件

番号	質 問 事 項

- 注) 1. 質問事項ごとに番号を付するものとする。
2. 質問は代表者及び代表者から委任状により委任を受けた者が行うものとする。
3. 質問事項が 2 ページ以上に及ぶ場合、袋とじの上、割り印を行うものとする。