

吉 上 香 第 2 2 号
令和 7 年 8 月 2 9 日

歩掛参考見積募集要領

事業者 各位

独立行政法人水資源機構
吉野川上流総合管理所長 津久井 正明

次のとおり、吉野川上流総合管理所で予定している工事の歩掛参考見積を募集します。

令和 7 年 8 月 2 9 日

1. 目 的

この歩掛参考見積の募集は、吉野川上流総合管理所で予定している工事の積算の参考とするための作業歩掛を募集するものです。

なお、この参考見積書をご提出いただいたことで、工事の指名又は競争参加資格をお約束するものではありません。

ご提出いただいた参考見積書は、工事積算の目的以外には使用いたしません。

2. 参考見積書提出の資格

- (1) 営業に関し法律上必要とされる資格を有していることとします。
- (2) 水資源機構から「工事請負契約に係る指名停止等の措置要領」（平成 6 年 5 月 31 日付け 6 経契第 443 号）に基づき、吉野川水系関連区域において指名停止を受けていないこととします。

3. 参考見積書の提出等

参考見積書は、次に従い提出してください。

- (1) 参考見積書は、別紙－1 及び別紙－3 の様式を参考に提出して下さい。
- (2) 提出期間：令和 7 年 9 月 1 日（月） から令和 7 年 9 月 9 日（火） まで
ご持参いただく場合は、上記期間の土曜日、日曜日及び祝日を除く毎日、午前 9 時から午後 4 時まで

- (3) 提出先及び宛名

独立行政法人水資源機構 吉野川上流総合管理所長 津久井 正明 宛

【担当】経理課 福井（フクイ）、松岡（マツオカ）、石川（イシカワ）

〒778-0040 徳島県三好市池田町西山谷尻 4235-1

電話：0883-72-2050 F A X：0883-72-0727

メールアドレス：nyukei_ikeda@water.go.jp

- (4) 提出方法

書面は持参、郵送、FAXまたはメールのいずれかの方法によりご提出ください（押印省略の場合は、押印省略の事項を必ずご記載ください）。

(5) 見積有効期限

令和8年3月31日までとし、必ず記載してください。

(6) 提出様式

様式は自由としますが、別紙－1を参考に以下の内容を必ず記載してください。

- ・文書番号（吉上香第22号）
- ・宛名（独立行政法人水資源機構 吉野川上流総合管理所 津久井 正明）
- ・提出者名（代表者 又は 代表者から委任を受けた者）と押印
- ・提出日
- ・見積有効期限

なお、押印を省略する場合は、余白等へ以下の事項を必ず記載してください。

- ・本件責任者（会社名・部署・氏名）
- ・本件担当者（会社名・部署・氏名）
- ・連絡先1 ※代表電話等
- ・連絡先2 ※部署直通やご担当者の携帯番号等

4. 参考見積内容

(1) 見積内容

目隠しフェンス資材単価及び作業歩掛

※構造等の詳細は別紙－4見積仕様書及び別添図を参照

(2) 見積条件

1. 見積対象は目隠しフェンスの資材単価及び設置費用とします。
2. 施工対象は、香川県琴平町を想定しており、現地着の単価とします。
3. 単価に、消費税を含まないものとします。

5. 依頼書に対する質問

この依頼書に対する質問がある場合においては、次に従い、書面により提出してください。

(1) 提出期間：令和7年9月1日（月） から令和7年9月2日（火） まで

持参する場合は、上記期間の土曜日、日曜日及び祝日を除く毎日、午前9時から午後4時まで

(2) 提出場所：2. (3) に同じ。

(3) 提出方法：2. (4) に同じ。

(4) 提出様式

様式は自由としますが、別紙－2を参考に以下の事項を必ず記載してください。

- ・文書番号（吉上香第22号）
- ・宛名（独立行政法人水資源機構 吉野川上流総合管理所 津久井 正明）
- ・提出者名（代表者 又は 代表者から委任を受けた者）と押印
- ・提出日

・質問事項

なお、押印を省略する場合は、余白等へ以下の事項を必ず記載してください。

- ・本件責任者（会社名・部署・氏名）
- ・本件担当者（会社名・部署・氏名）
- ・連絡先 1 ※代表電話等
- ・連絡先 2 ※部署直通やご担当者の携帯番号等

6. 質問に対する回答

質問に対する回答書は、次のとおり閲覧に供します。

- （１）閲覧期間：令和７年９月５日（金） から令和７年９月９日（火） まで
- （２）閲覧方法：FAX等により通知します。

7. 参考見積書作成及び提出に要する費用

恐れ入りますが、参考見積提出者のご負担とさせていただきます。

8. 問い合わせ

ご提出いただいた参考見積書の内容について、こちらより問い合わせをさせて頂くことがあります。

以 上

※様式は自由となりますが、以下の例に記載する事項は必ず記載をお願いいたします。

印

(件 名) 吉上香第22号にかかる参考見積案件

見積有効期限：令和8年3月31日

・ 本件責任者（会社名・部署・氏名）：
・ 本件担当者（会社名・部署・氏名）：
・ 連絡先 1：
・ 連絡先 2：

令和 年 月 日

独立行政法人水資源機構

吉野川上流総合管理所長 津久井 正明 殿

住 所
会 社 名
代 表 者 氏 名

印

質 問 書

（件 名）吉上香第２２号にかかる参考見積案件

番号	質 問 事 項
①	~~~~~。
②	~~~~~。
③	~~~~~。
	※以下は押印省略の場合に記載してください。 ・本件責任者（会社名・部署・氏名）： ・本件担当者（会社名・部署・氏名）： ・連絡先１： ・連絡先２：

注）１．質問事項ごとに番号を付するものとする。
２．質問は代表者及び代表者から委任状により委任を受けた者が行うものとする。
３．持参・郵便で質問事項が２ページ以上に及ぶ場合、袋とじの上、割り印を行うものとする。

※本様式は、水資源機構本社 HP の以下に掲載しています。
<https://www.water.go.jp/honsya/honsya/keiyaku/service/ukeoi/kouji/kouji.html>
（ホーム → 入札・契約情報 → 様式提供サービス → 請負契約等において使用する様式 → 建設工事に係る様式 → 番号１０）

参考見積書提出参考様式

件名：目隠しフェンスの資材費・据付に係る見積

●資材単価

(1)資材単価表

(胴縁総延長 10.37 mあたり) 1 式

名称	仕様・規格	単位	数量	単価	金額	備考
目隠しフェンス	目隠しフェンス H2000 採光タイプ C-Screen ((株)ニッケンフェンスアンドメタル)	式	1			
納入期間	(○日間、○ヵ月など)					

※) 部材費となる場合は、今回工事で必要な総量を部材別に記載すること。

●作業歩掛表

作業内容は、見積仕様書によるものとします。

注) 各作業項目ごとに延べ人数(小数点以下第1位まで)を記入すること。

注) 作業内容等により、必要もしくは不要と判断される場合は適宜職種を追加・削除すること。

(1) 設置

(胴縁総延長 10.37 mあたり) 1 式

作業項目	職種	単位	数量	金額	備考
設置	普通作業員	人			
	諸雑費 (率)	%			※)

※) 諸雑費には施工に必要な機械等を含む。

※) 支柱の建て込みに必要なコンクリート基礎費用は含まないこと。

※) コンクリート基礎の削孔費用は含まないこと。

別紙-4 目隠しフェンス見積仕様書

1. 適用

目隠しフェンスは、採光パネル式とし、コンクリート基礎の施工費用は見積に含まないものとする。

2. 材質

目隠しフェンスの材質は次に掲げるとおりとするが、JIS規格品以外の製品を使用する際は監督員の承諾を得なければならない。

- ・支柱及び胴縁
一般構造用角形鋼管 JIS G 3466 (STKR400)
- ・パネル
ポリカーボネート JIS K 6735相当

3. 部材規格及び塗装仕様

資材区分	部材規格	塗装
支柱	□- 100*50*3.2	粉体塗装
胴縁	□- 60*30*2.3	粉体塗装


〈メーカー・型式〉

- ・(株)ニッケンフェンスアンドメタル：
目隠しフェンスC-Screen H-200(グリーン・マット)


以 上

計画図（参考図）
S=1:30


平面図

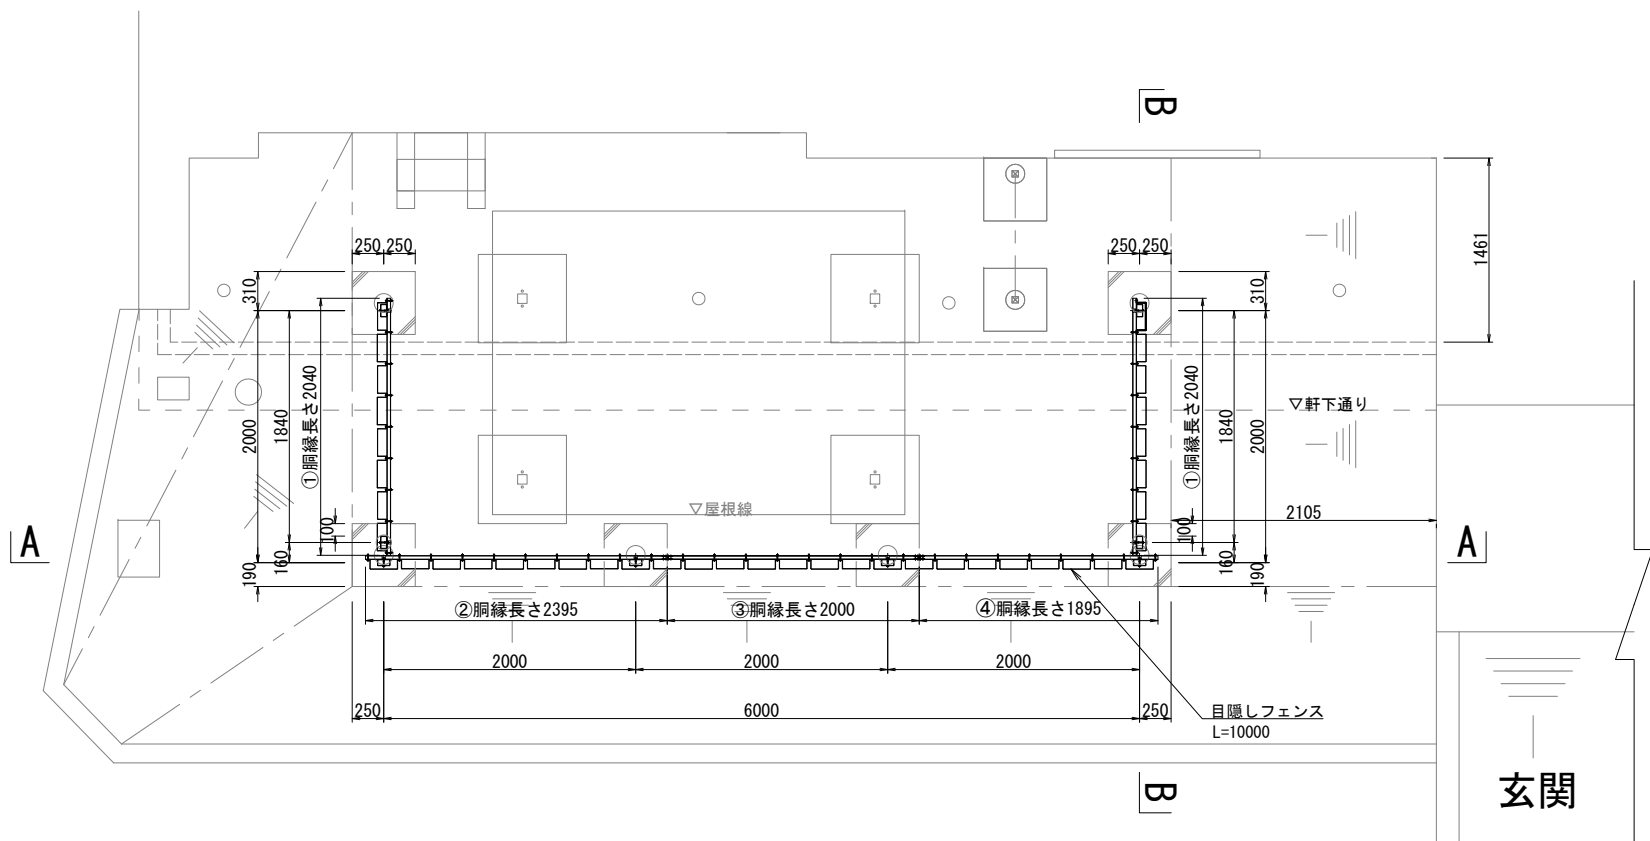

A-A断面
(参考図)

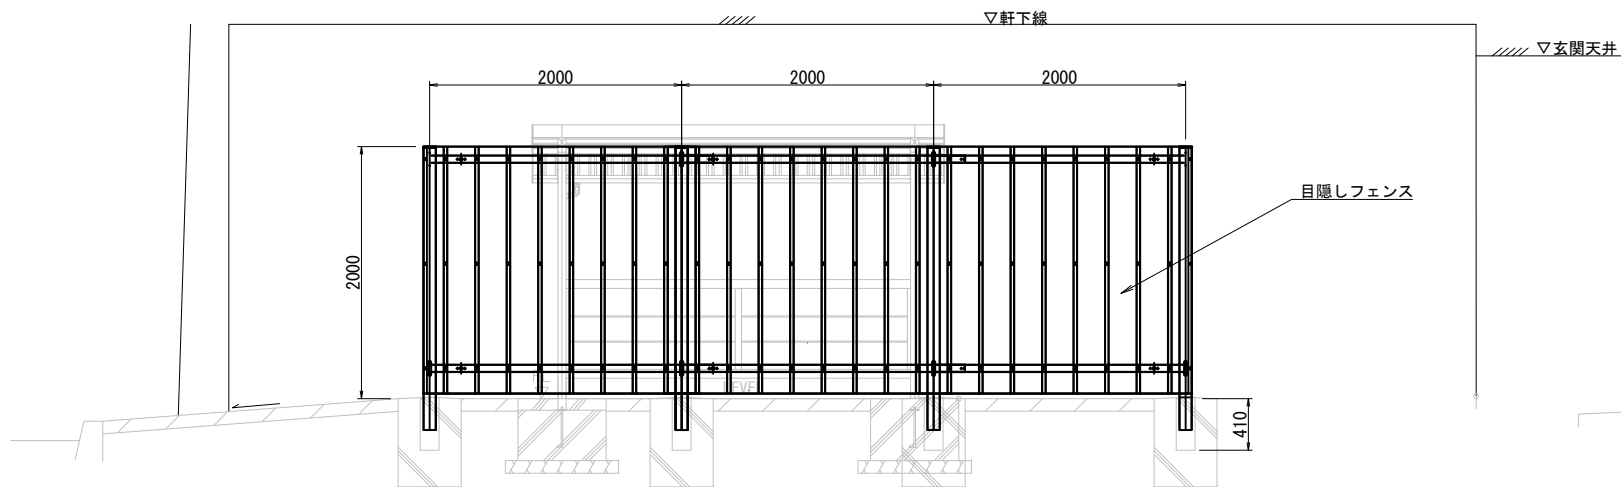

B-B断面
(参考図)

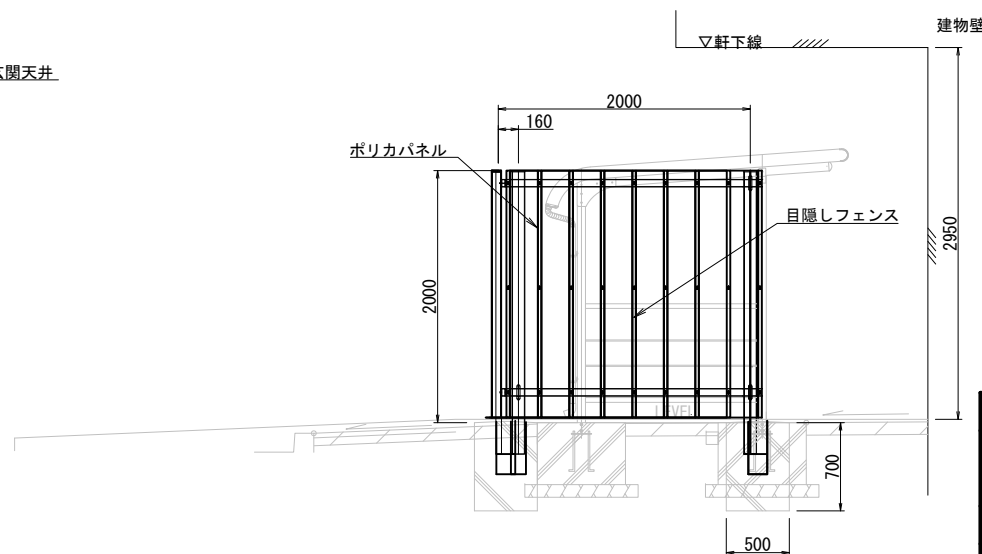

注 意 事 項


- 適用
この図面は、見積参考資料に適用する。
- 単位
測点、標高は、m単位で示し、構造寸法は特に示さない限りmm単位で示す。
- 材料
目隠しフェンスは、C-Screen H-200 (グリーン・マット) を使用する。

工 事 名	
名 称	計画図（参考図）
登録番号	整理番号
独立行政法人 水資源機構 吉野川上流総合管理所	


注 意 事 項

- 適用
この図面は、見積参考資料に適用する。
- 単位
測点、標高は、m単位で示し、構造寸法は特に示さない限りmm単位で示す。

目隠しフェンス割付図（参考図）
S=1:15

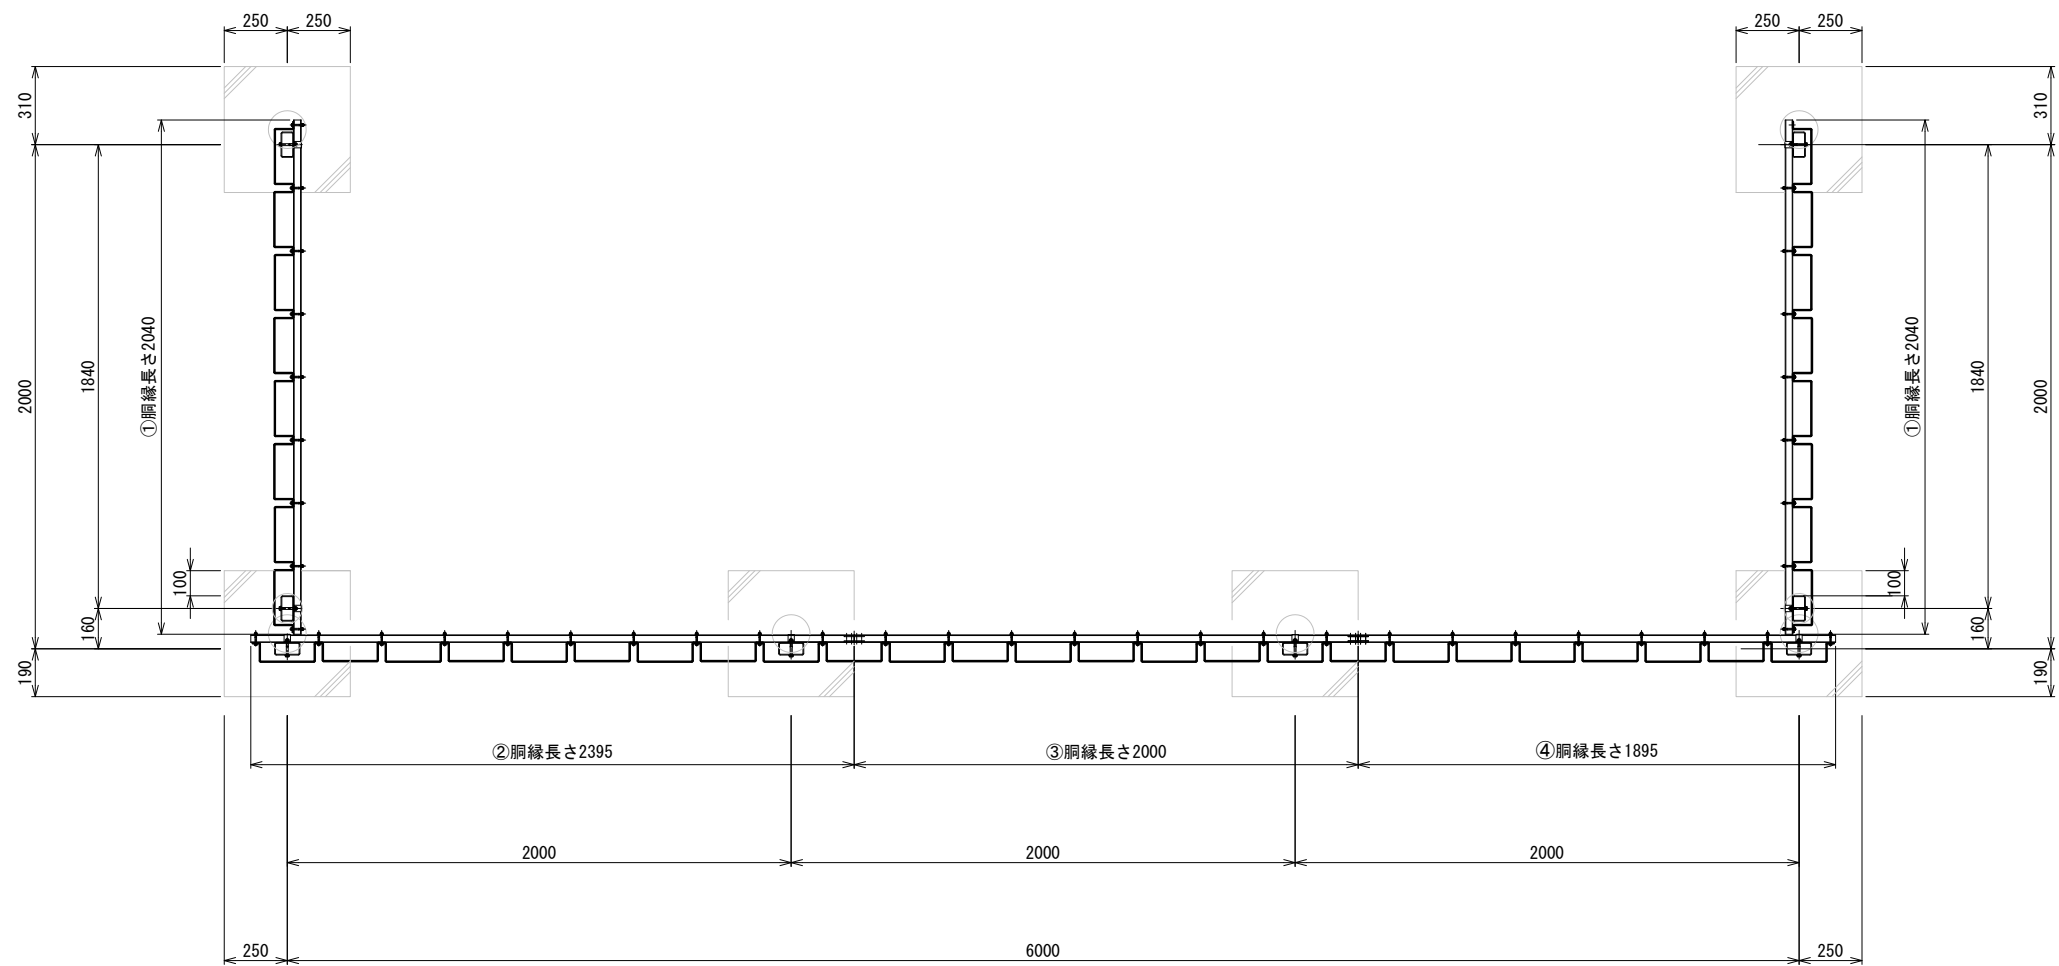

胴縁寸法図
S=1:10

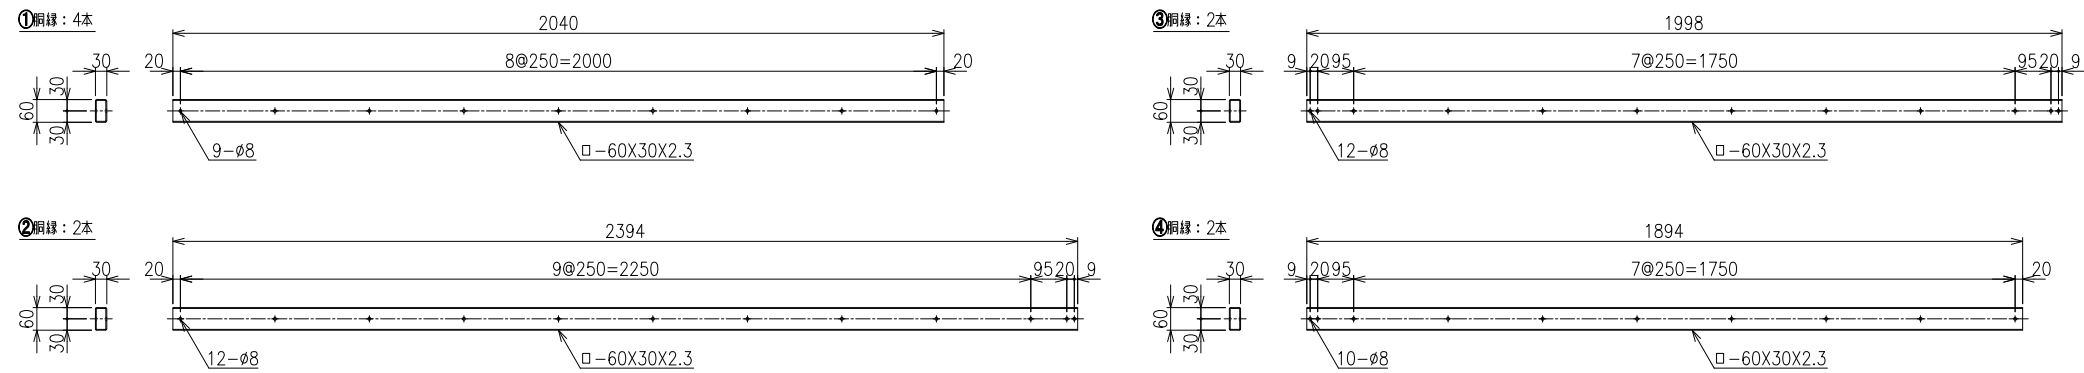

工 事 名	
名 称 目隠しフェンス割付図（参考図）	
登録番号	整理番号
独立行政法人 水資源機構 吉野川上流総合管理所	