

令和 8 年 9 月 18 日

参考見積募集要領

有資格業者 各位

独立行政法人水資源機構

吉野川上流総合管理所長 松村 貴義

次のとおり、業務の参考見積を募集します。

令和 8 年 9 月 18 日

1. 目 的

この参考見積の募集は、吉野川上流総合管理所で予定している業務の積算の参考とするための作業歩掛を募集するものです。

なお、この参考見積書をご提出いただいたことで、業務の指名又は競争参加資格をお約束するものではありません。

ご提出いただいた参考見積書は、業務積算の目的以外には使用いたしません。

2. 参考見積書提出の資格

- (1) 水資源機構における令和 7・8 年度一般競争（指名競争）参加資格業者の認定を受けていることとします。
- (2) 営業に関し法律上必要とされる資格を有していることとします。
- (3) 水資源機構から「工事請負契約に係る指名停止等の措置要領」（平成 6 年 5 月 31 日付け 6 経契第 443 号）に基づき、吉野川水系関連区域において指名停止を受けていないこととします。

3. 参考見積書の提出等

参考見積書は、次に従い提出してください。

- (1) 参考見積書は、作業項目毎に必要な技術者の人数等を記載して提出して下さい。
- (2) 提出期間：令和 8 年 10 月 1 日から令和 8 年 10 月 6 日まで
ご持参いただく場合は、上記期間の土曜日、日曜日及び祝日を除く毎日、午前 9 時から午後 4 時まで
- (3) 提出先及び宛名

独立行政法人水資源機構 吉野川上流総合管理所長 松村 貴義 宛

【担当】経理課 松岡（マツオカ）、福井（フクイ）、加藤（カトウ）

〒778-0040 徳島県三好市池田町西山谷尻 4235-1

電話：0883-72-2050 F A X：0883-72-0727

メールアドレス：nyukei_ikeda@water.go.jp

(4) 提出方法

書面は持参、郵送、FAXまたはメールのいずれかの方法によりご提出ください（押印省略の場合は、押印省略の事項を必ずご記載ください）。

(5) 見積有効期限

令和10年3月31日までとし、必ず記載してください。

(6) 提出様式

様式は自由としますが、別紙1を参考に以下の内容を必ず記載してください。

- ・宛名（独立行政法人水資源機構 吉野川上流総合管理所長 松村 貴義）
- ・提出者名（代表者 又は 代表者から委任を受けた者）と押印
- ・提出日

なお、押印を省略する場合は、余白等へ以下の事項を必ず記載してください。

- ・本件責任者（会社名・部署・氏名）
- ・本件担当者（会社名・部署・氏名）
- ・連絡先1 ※代表電話等
- ・連絡先2 ※部署直通やご担当者の携帯番号等

4. 参考見積内容

(1) 業務作業内容

本参考見積の対象とする業務作業内容は、別添1の見積仕様書のとおりとします。

(2) 業務の構成と参考見積徴取範囲

- ① 本参考見積を適用する業務費の構成は、当機構が別に制定する「積算基準及び積算資料（各編）」（以下「基準書」という。）によるものとします。
- ② 参考見積徴取範囲は基準書で定義されている直接人件費のうち、上記（1）「業務作業内容」を実施する為に必要な技術者の人数等を徴取します。

(3) 技術者の職種と定義

国土交通省が公表している「令和8年度設計業務委託等技術者単価」における「技術者の職種区分定義」によるものとします。

(4) 見積条件

見積価格は、消費税抜きとしてください。また、見積書に消費税を含んでいない旨を記載してください。

5. 募集要領に対する質問

この募集要領に対する質問がある場合においては、次に従い、書面により提出してください。

(1) 提出期間：令和8年9月24日から令和8年9月28日まで

持参する場合は、上記期間の土曜日、日曜日及び祝日を除く毎日、午前9時から午後4時まで

(2) 提出場所：3. (3)に同じ。

(3) 提出方法：3. (4)に同じ。

(4) 提出様式：様式は自由としますが、別紙2を参考に以下の事項を必ず記載してください。

- ・宛名（独立行政法人水資源機構 吉野川上流総合管理所長 松村 貴義）
- ・提出者名（代表者 又は 代表者から委任を受けた者）と押印
- ・提出日
- ・質問事項

なお、押印を省略する場合は、余白等へ以下の事項を必ず記載してください。

- ・本件責任者（会社名・部署・氏名）
- ・本件担当者（会社名・部署・氏名）
- ・連絡先1 ※代表電話等
- ・連絡先2 ※部署直通やご担当者の携帯番号等

6. 質問に対する回答

質問に対する回答書は、次のとおり閲覧に供します。

(1) 閲覧期間：令和8年9月30日から令和8年10月6日まで

(2) 閲覧方法：吉野川上流総合管理所ホームページの新着情報に掲載します。

吉野川上流総合管理所ホームページ

(<https://www.water.go.jp/yoshino/ikeda/index.html>)

7. 参考見積書作成及び提出に要する費用

恐れ入りますが、参考見積提出者のご負担とさせていただきます。

8. 問い合わせ

ご提出いただいた参考見積書の内容について、こちらより問い合わせをさせて頂くことがあります。

※様式は自由となりますが、以下の例に記載する事項は必ず記載をお願いいたします。

吉野川上流総合管理所長 松村 貴義 殿

印

書 積 見

(件 名) ○○○○にかかる参考見積案件

見積項目	見積内容	見積数量
〇〇	〇〇〇〇	〇当たり
△△	△△△△	〇当たり
□□	□□□□	〇当たり

見積有効期限：令和10年3月31日

・本件責任者（会社名・部署・氏名）：

・本件担当者（会社名・部署・氏名）：

・連絡先 1 :

・連絡先 2 : _____

別紙 2 <質問様式例> (例)

令和 年 月 日

独立行政法人水資源機構

吉野川上流総合管理所長 松村 貴義 殿

住 所
会 社 名
代 表 者 氏 名

印

質 問 書

(件 名) ○○○○にかかる参考見積案件

番号	質 問 事 項
①	~~~~~。
②	~~~~~。
③	~~~~~。
	※以下は押印省略の場合に記載してください。 ・本件責任者（会社名・部署・氏名）： ・本件担当者（会社名・部署・氏名）： ・連絡先 1： ・連絡先 2：

- 注) 1. 質問事項ごとに番号を付するものとする。
2. 質問は代表者及び代表者から委任状により委任を受けた者が行うものとする。
3. 持参・郵送で質問事項が 2 ページ以上に及ぶ場合、袋とじの上、割り印を行うものとする。

※本様式は、水資源機構本社 HP の以下に掲載しています。

<https://www.water.go.jp/honsya/honsya/keiyaku/service/ukeoi/kouji/kouji.html>

(ホーム → 入札・契約情報 → 様式提供サービス → 請負契約等において使用する様式 → 建設工事に係る様式 → 番号 10)

別添 1

見 積 仕 様 書

令和 8 年 9 月

独立行政法人 水資源機構
吉野川上流総合管理所

第1章 総 則

第1節 想定履行期間

本業務の履行期間は、100 日間を想定している。

第2節 業務場所

高知県土佐郡土佐町田井地内及び受注者の事務所

第3節 排水工詳細設計

工事用道路 3 号線終点部において既設重圧管（φ350）から管理用道路（U-500×500）へ接続するための排水路（延長約 9m）の詳細設計を行う。

見積対象は以下の通りとする。

- 1) 設計条件の確認
- 2) 設計計画
- 3) 設計図作成、数量計算、概算工事費算出

第4節 防護柵詳細設計

早明浦ダム再生事業関連工事で撤去したダム天端高欄（上流側）のうち、予備ゲート室建屋の間について防護柵（耐車両）4カ所の設計を行う。天端道路幅員が既設道路より小さくなることに伴い、一般車両誘導用のポールコーンの設計も含む。

見積対象は以下の通りとする。

- 1) 設計条件の確認
- 2) 設計計画
- 3) 設計図作成
- 4) 数量計算
- 5) 概算工事費算出

第5節 河道処理エブロック目地検討

早明浦ダム再生事業増設洪水吐き工事で実施予定の河道処理工について、既設下流仮締切の配置及び全体工事工程を踏まえ、施工手順、施工継ぎ目位置の検討を行う。

見積対象は以下の通りとする。

- 1) 施工継ぎ目位置等の検討
- 2) 設計図作成（配筋図、鉄筋加工図を含み約37枚を想定）
- 3) 数量計算
- 4) 照査


以 上


調査対象歩掛

(単位：人)

見積項目	規格	単位	数量	理事・技師長	主任技師	技師 A	技師 B	技師 C	技術員	備考
排水工詳細設計		式	1							既設重圧管から管理用道路までの間が見積対象
設計条件の確認		式	1							
設計計画		式	1							
設計図作成、数量計算、概算工事費算出		式	1							規模が小さいためまとめて計上ください
防護柵詳細設計		式	1							上流側が見積対象
設計条件の確認		式	1							
設計計画		式	1							
設計図作成		式	1							
数量計算		式	1							
概算工事費算出		式	1							
河道処理工ブロック目地検討		式	1							
施工継ぎ目位置等の検討		式	1							
設計図作成		式	1							
数量計算		式	1							
照査		式	1							


排水溝位置イメージ

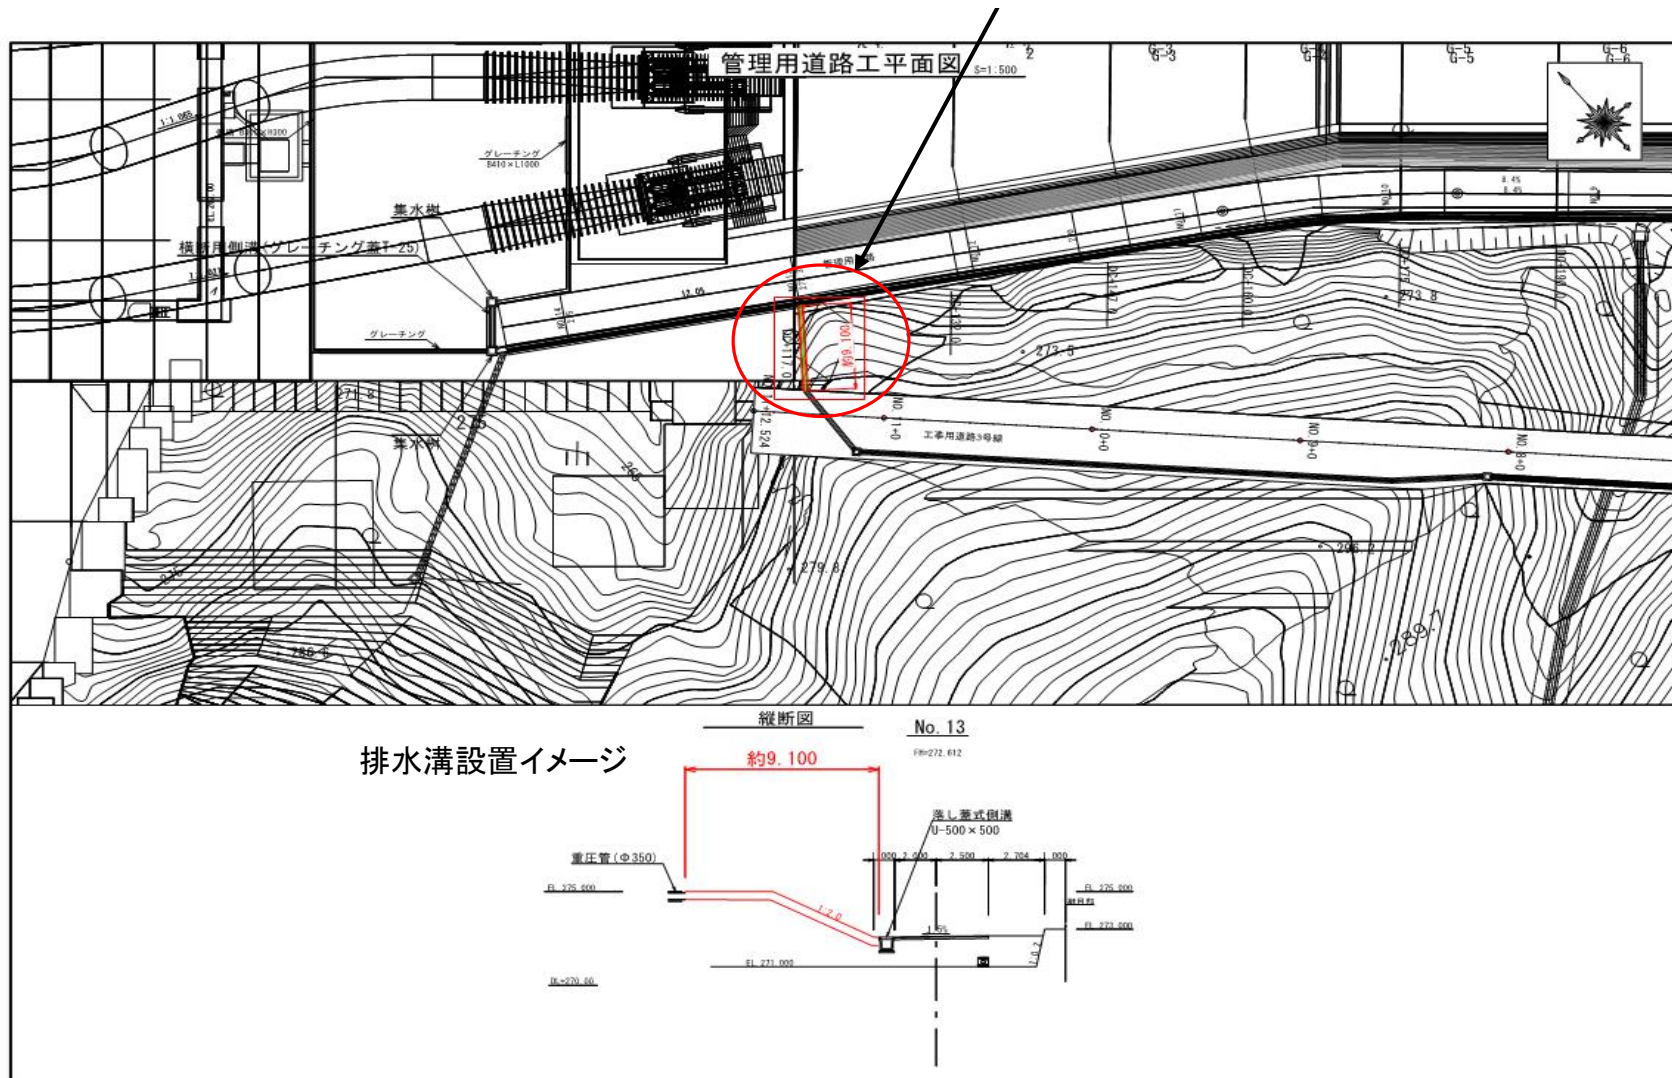

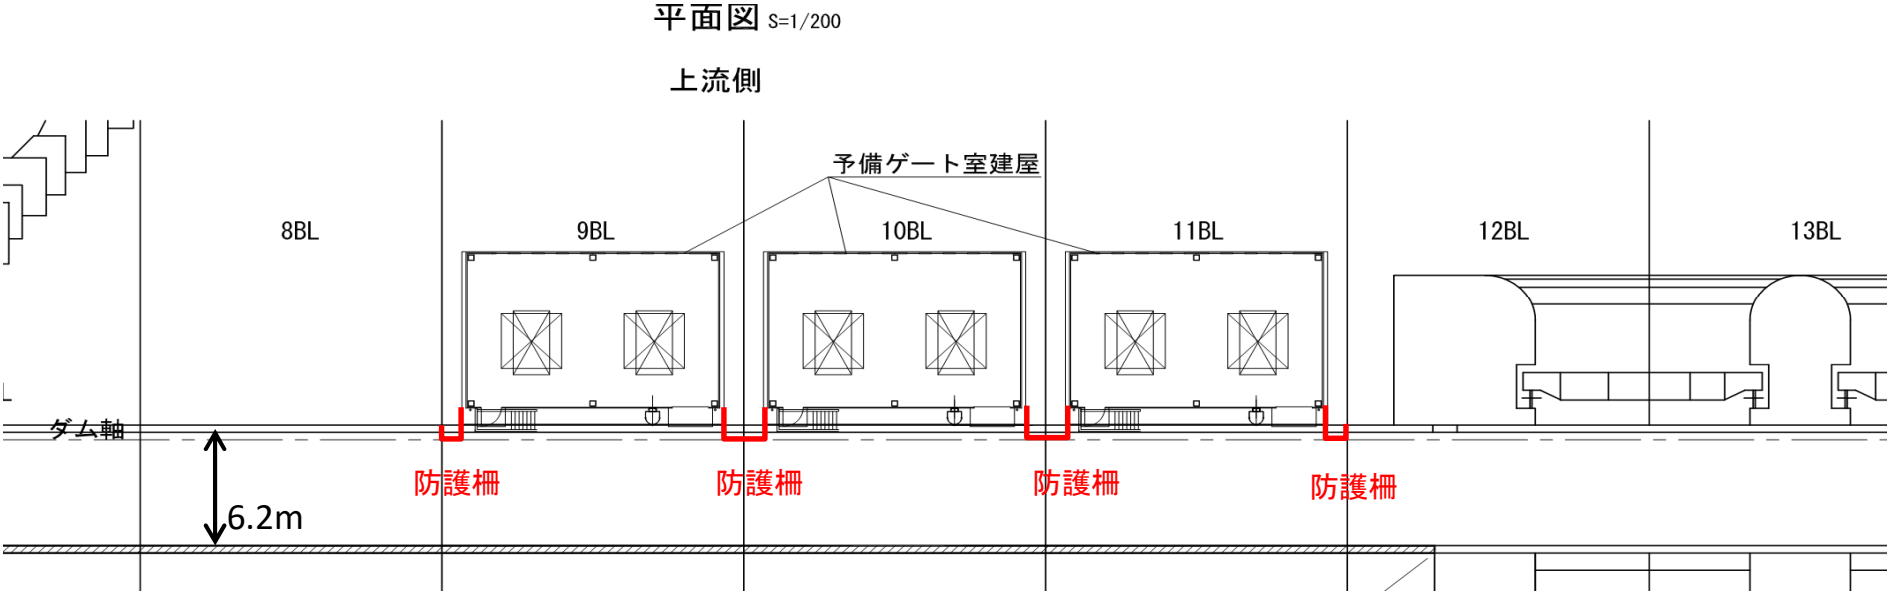

河道処理エブロック目地検討


参考資料

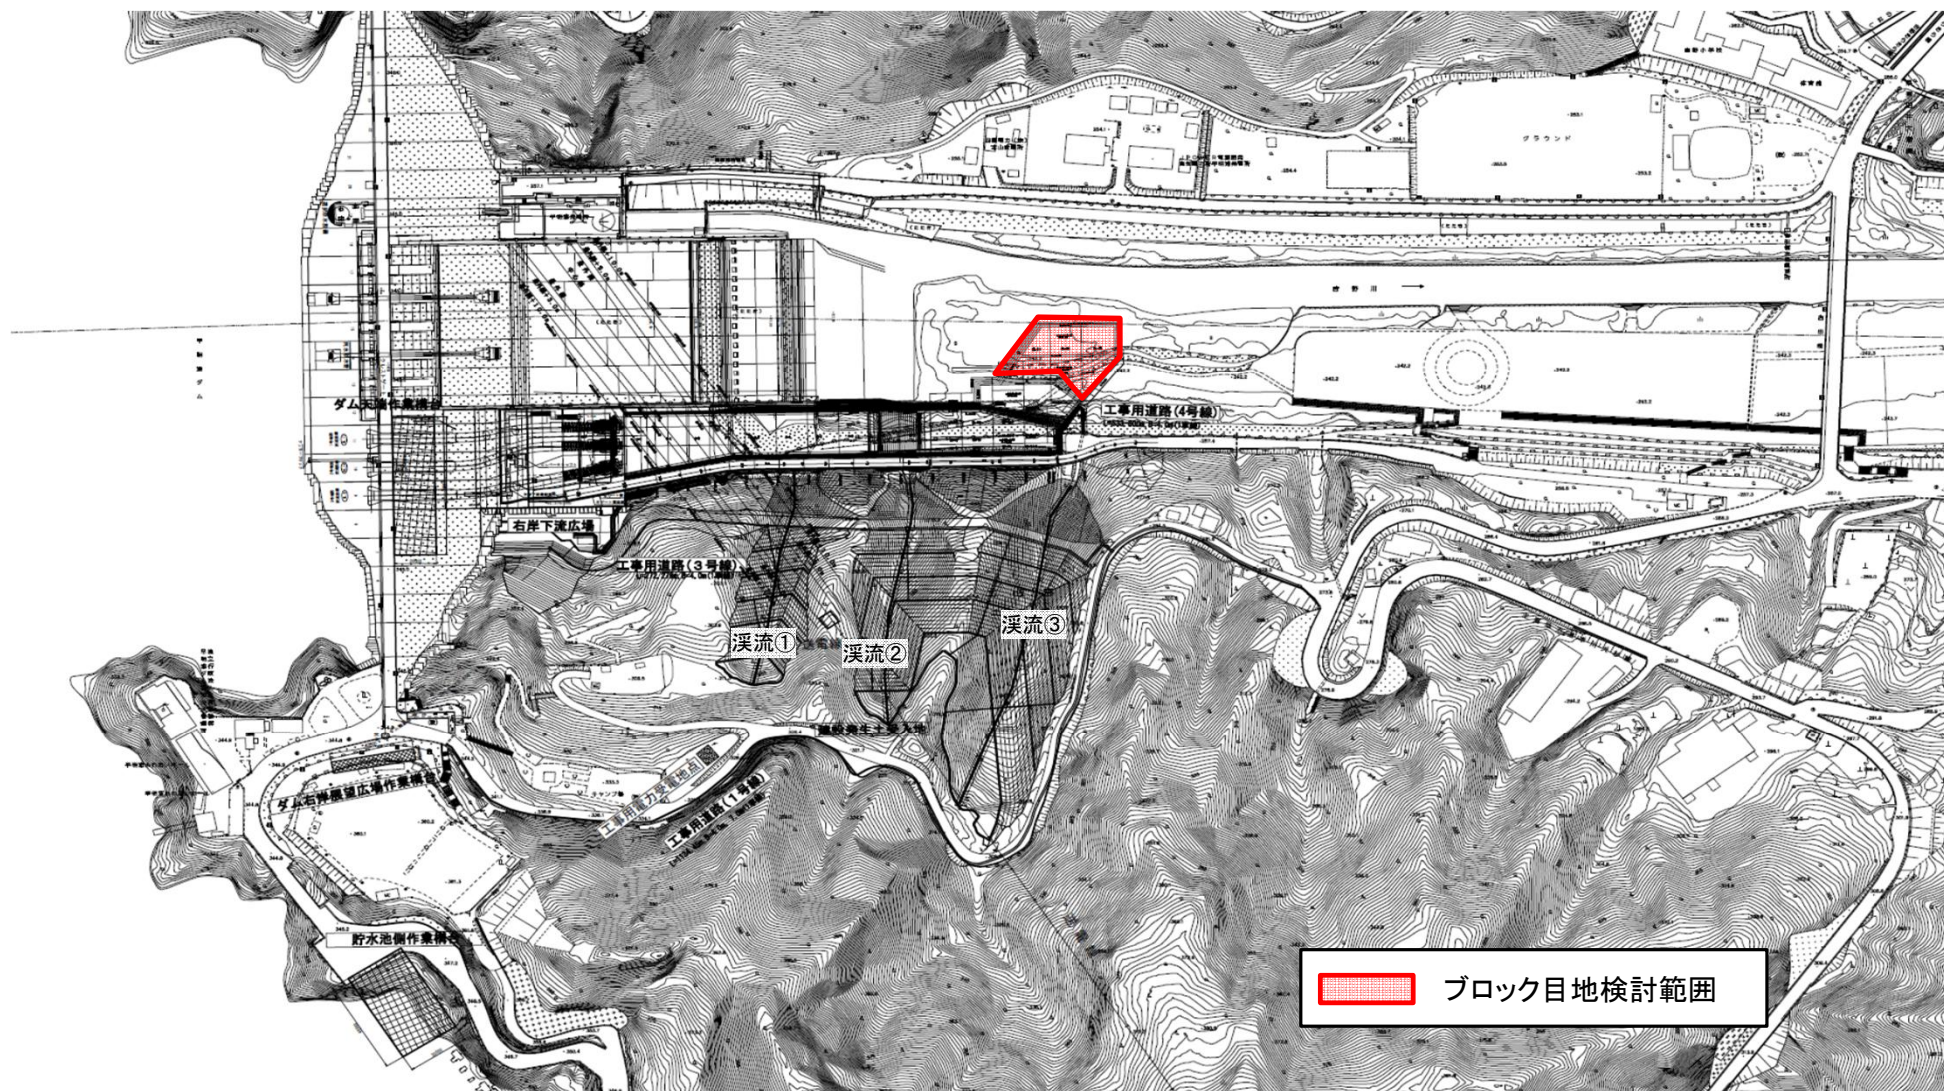

河道処理エブロック目地検討


参考資料

下流締切を設置した状態で河道処理工を分割して施工できるようブロック目地の位置を検討する。

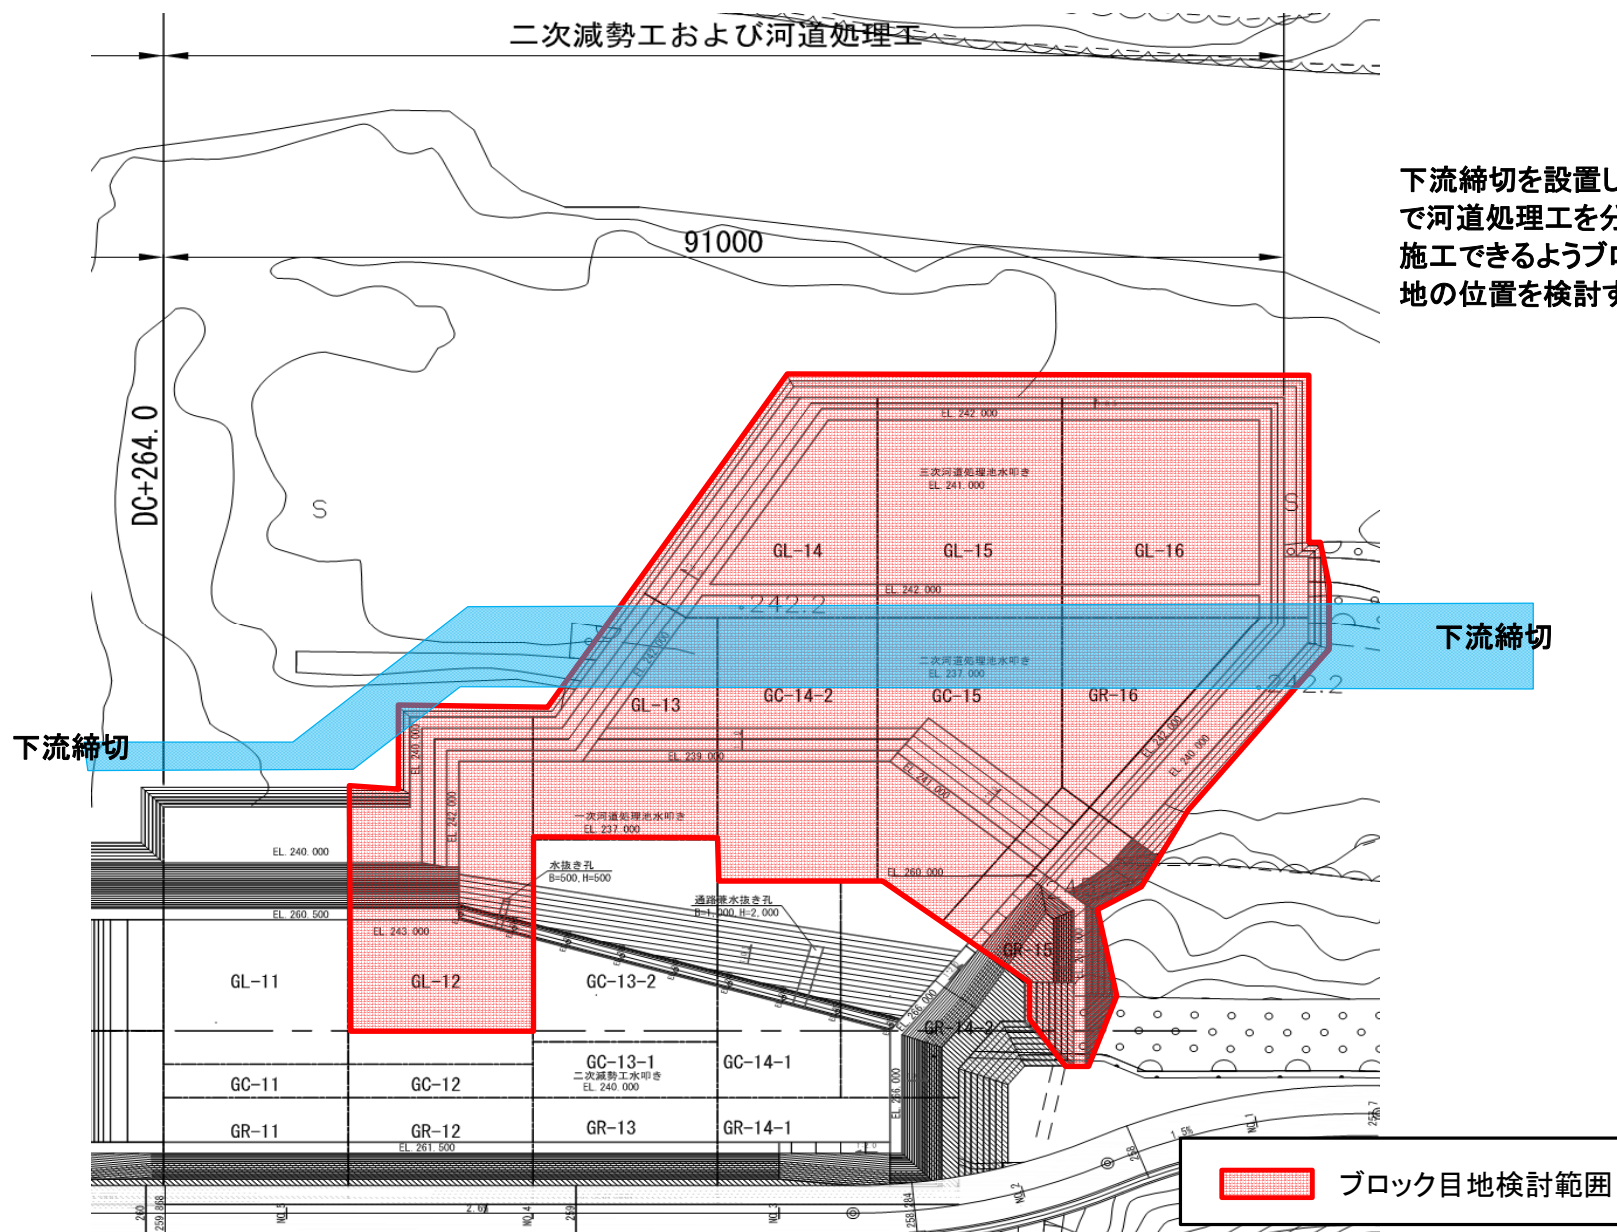


二次減勢工および河道処理工構造図(1) S=1:300


J10断面

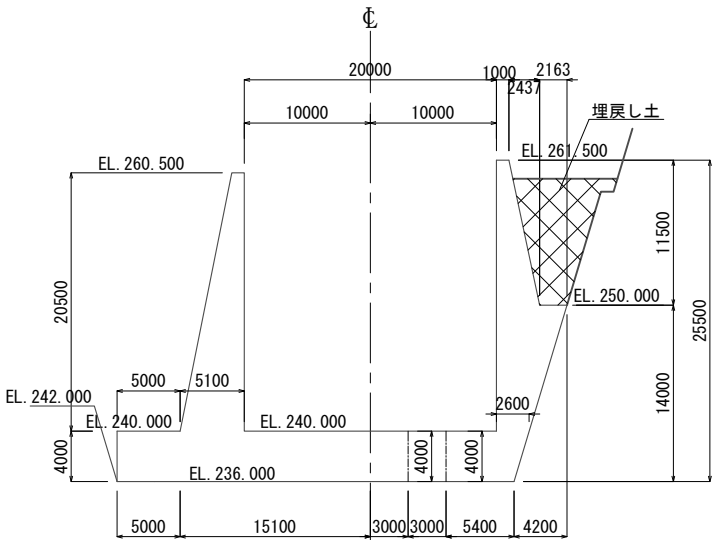


J12断面

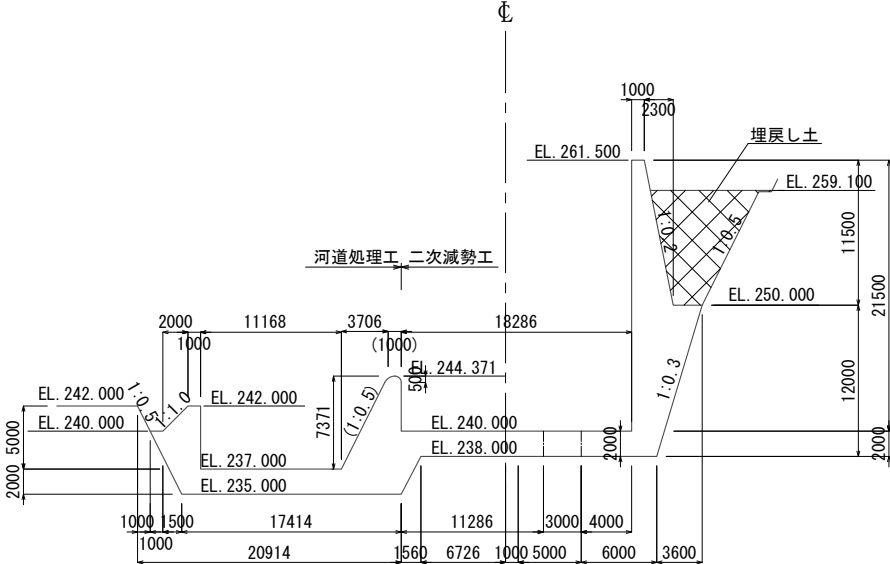



位置図

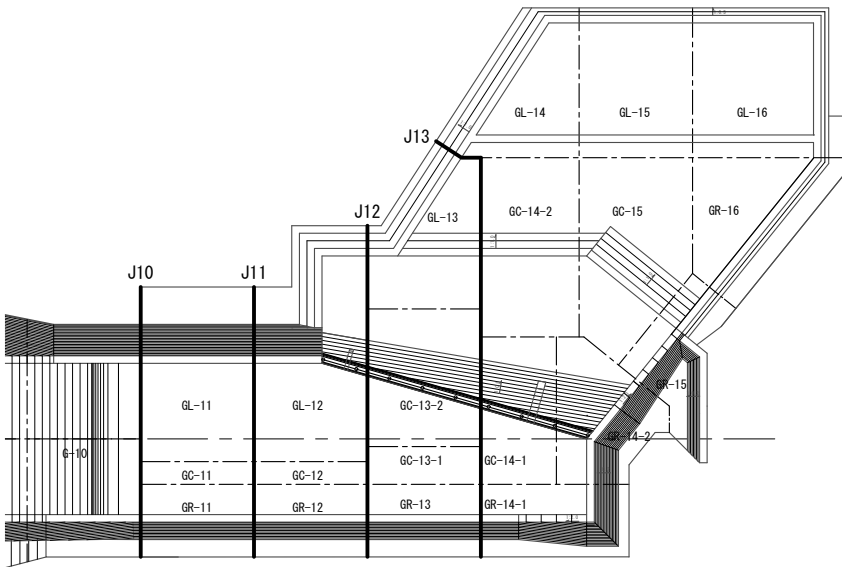

J11断面

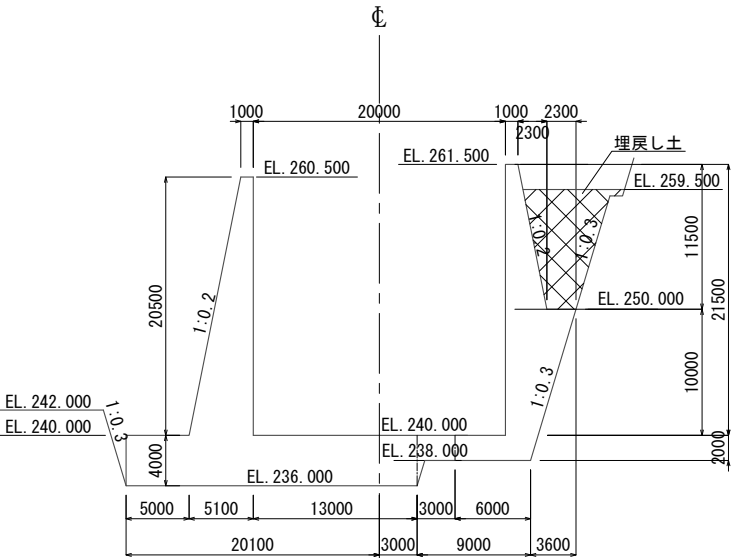


J13断面

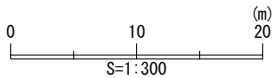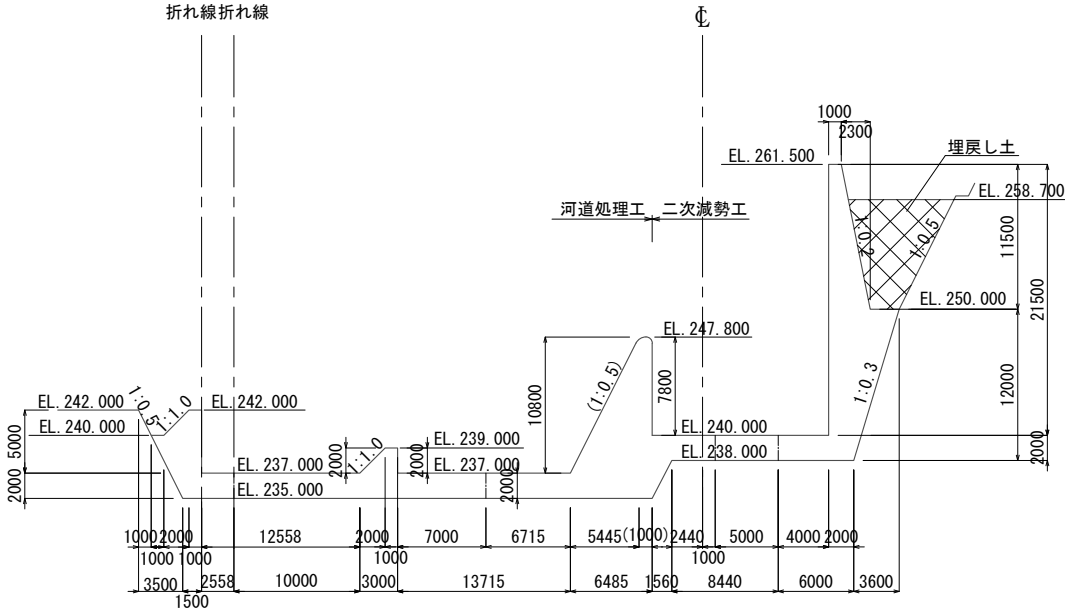


△	新規追加図面	
回	変更内容	
工事名	早明浦ダム再生事業増設洪水吐き工事	
名 称	コンクリート工 二次減勢工および河道処理工構造図(1) S=1:300	
登録番号	22-06-00	整理番号 3-296
独立行政法人水資源機構 吉野川上流総合管理所		

二次減勢工および河道処理工構造図(2) S=1:300


J14-1断面

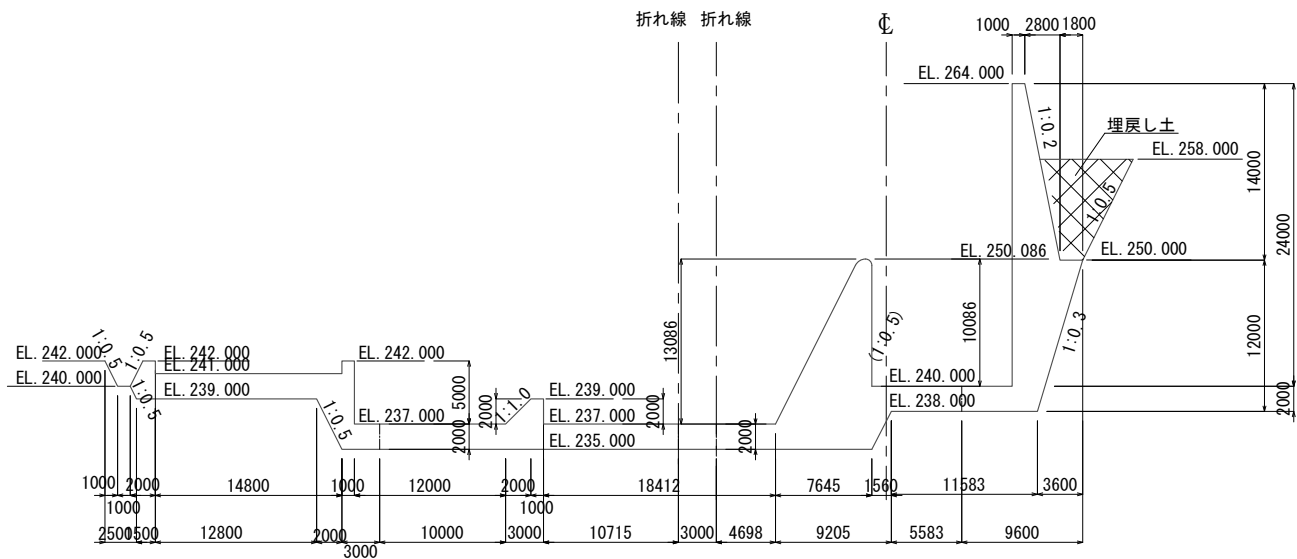



位置図

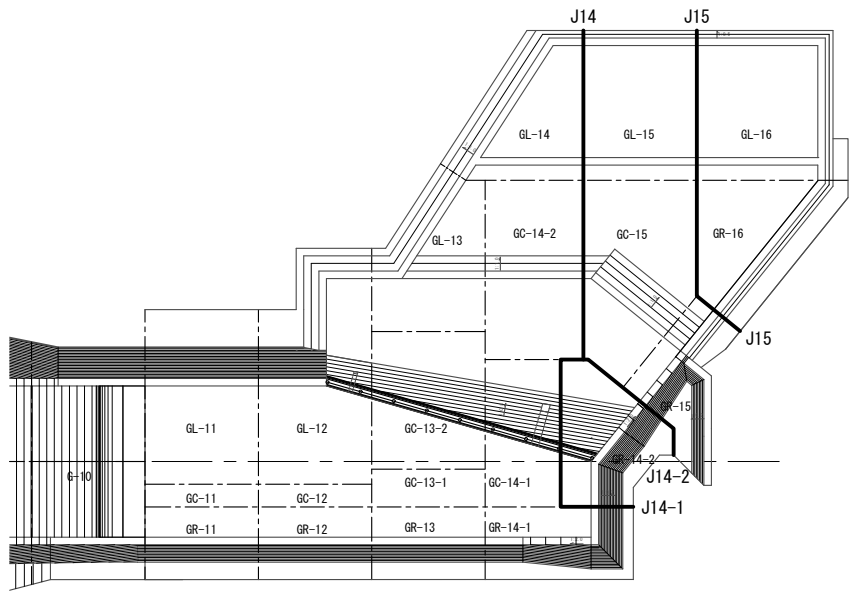

J14-2断面

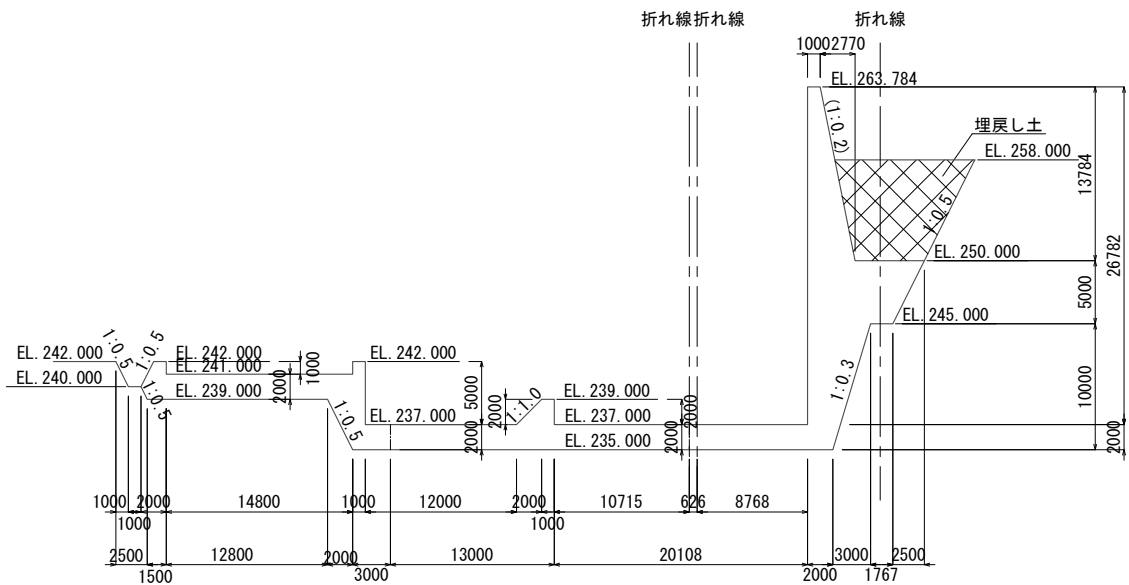


J15断面

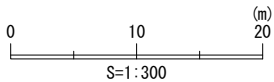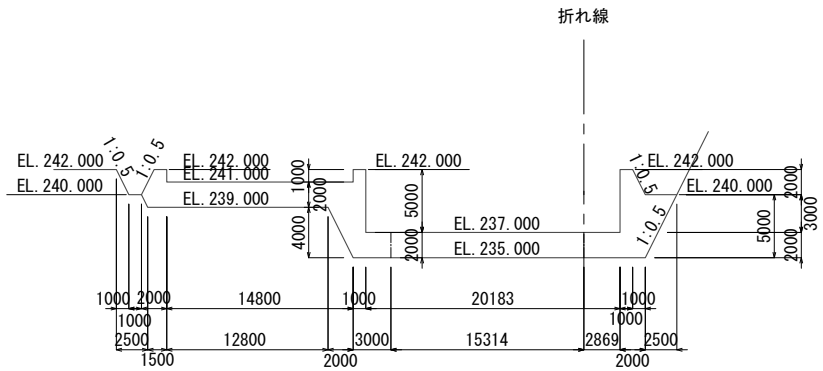


△	新規追加図面	
回	変更内容	
工事名	早明浦ダム再生事業増設洪水吐き工事	
名 称	コンクリート工 二次減勢工および河道処理工構造図(2) S=1:300	
登録番号	22-06-00	整理番号 3-297
独立行政法人水資源機構 吉野川上流総合管理所		

二次減勢工および河道処理工構造図(3) S=1:300


1-1断面
(DC+322.0m断面図)

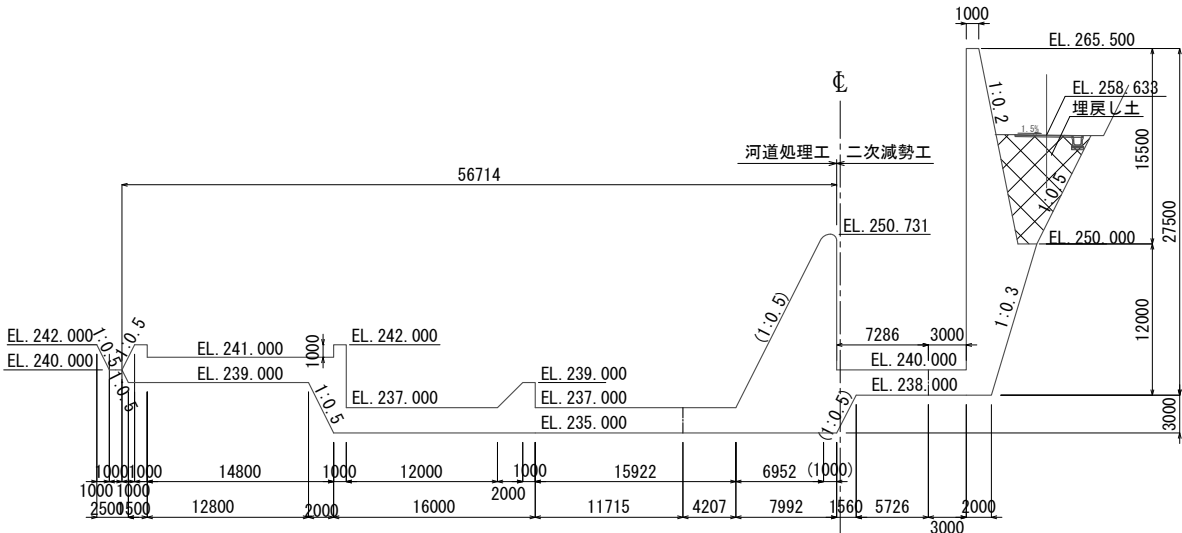


2-2断面
(一次越流壁縦断面図)

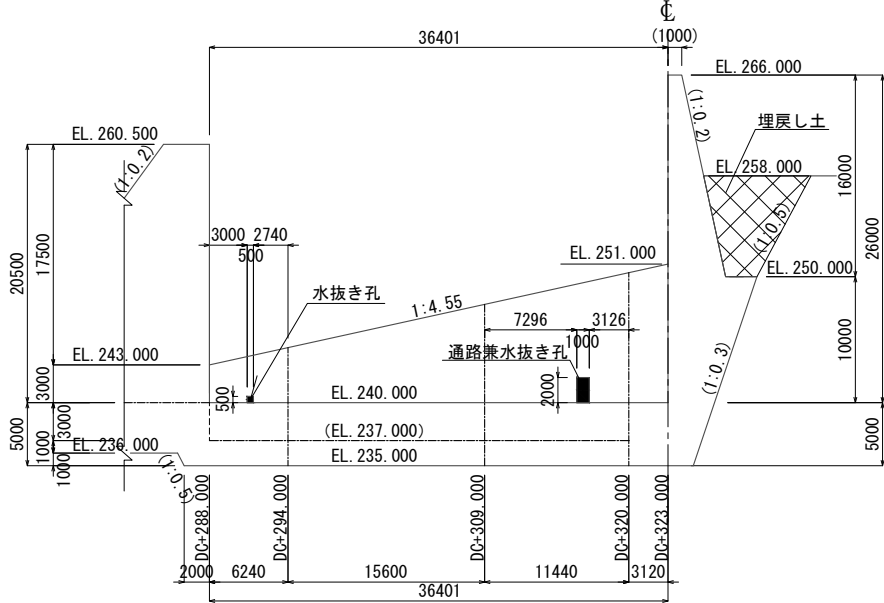


3-3断面
(二次越流縦断面図)

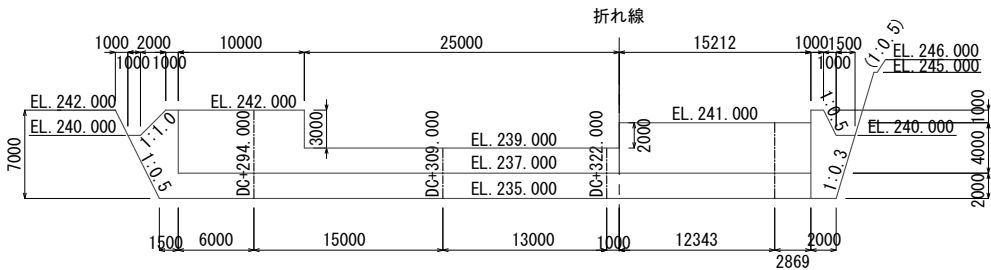


4-4断面
(三次越流壁縦断面図)

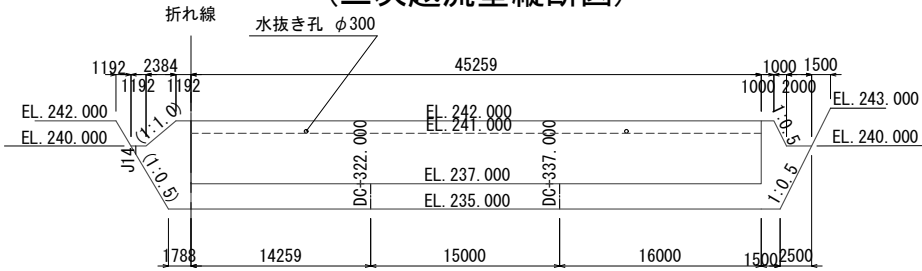


5-5断面
(三次河道処理工末端壁縦断面図)

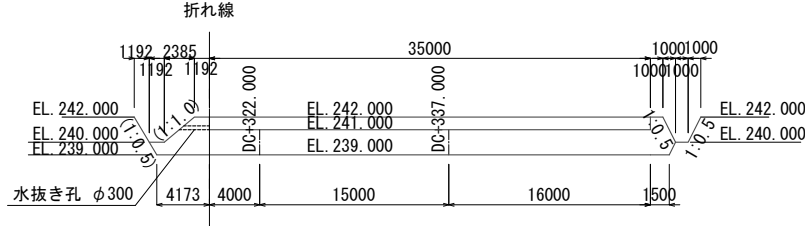


6-6断面
(下流端正面壁断面図)

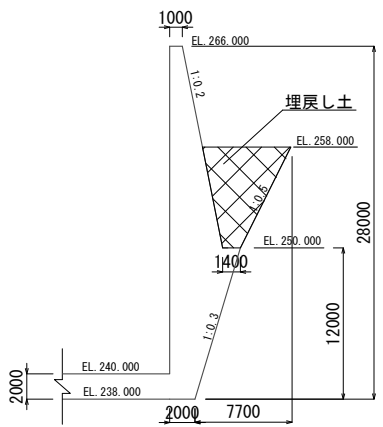


7-7断面
(ウイング部断面図)

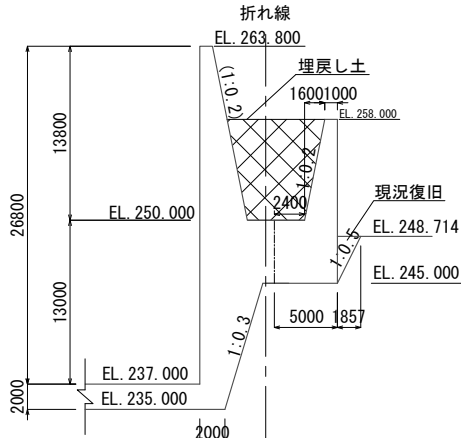

8-8断面
(ウイング部断面図)

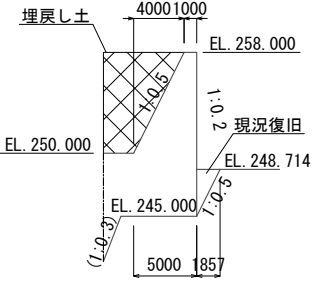


位置図

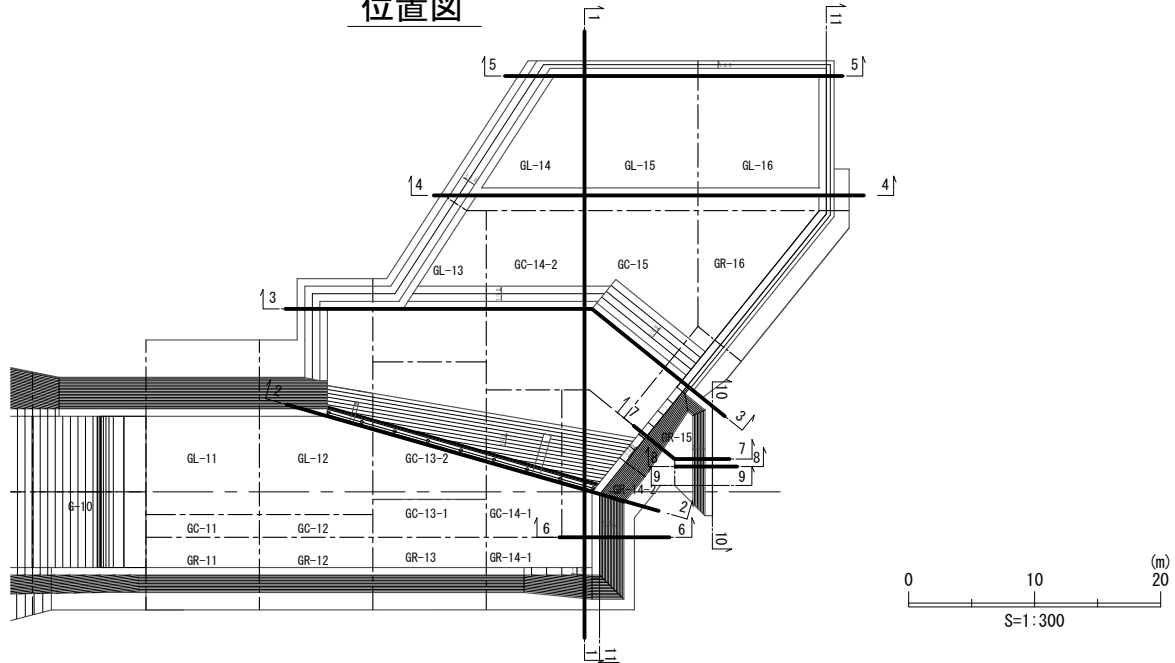


△	新規追加図面
回	変更内容
工事名	早明浦ダム再生事業増設洪水吐き工事
名 称	コンクリート工 二次減勢工および河道処理工構造図(3) S=1:300
登録番号	22-06-00
整理番号	3-298
独立行政法人水資源機構 吉野川上流総合管理所	

二次減勢工および河道処理工構造図(4) S=1:300


9-9断面
(ウイング部断面図)

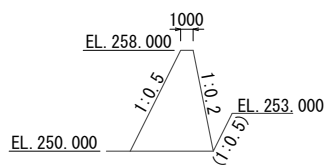



10-10断面
(ウイング部縦断面図)

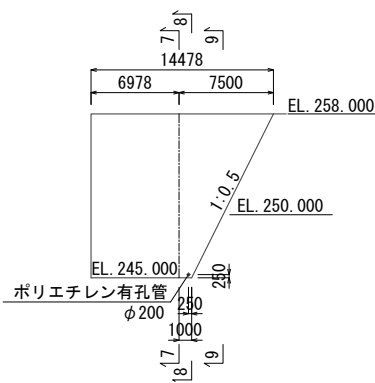

11-11断面
(下流端正面壁および河道処理工下流端縦断面図)

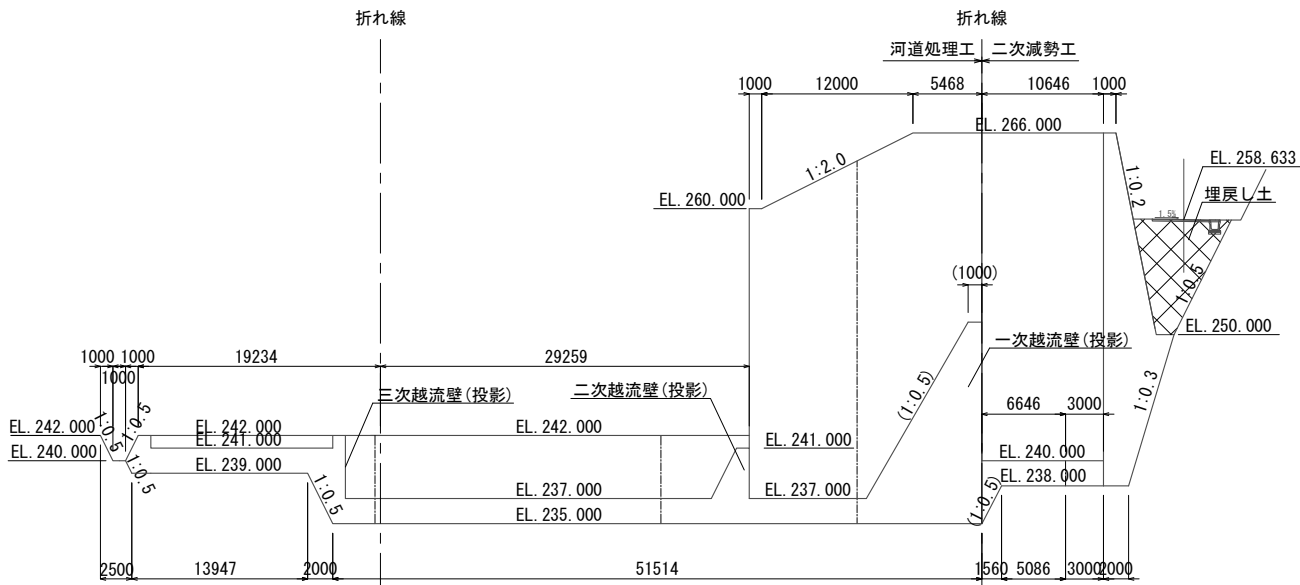

位置図

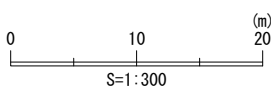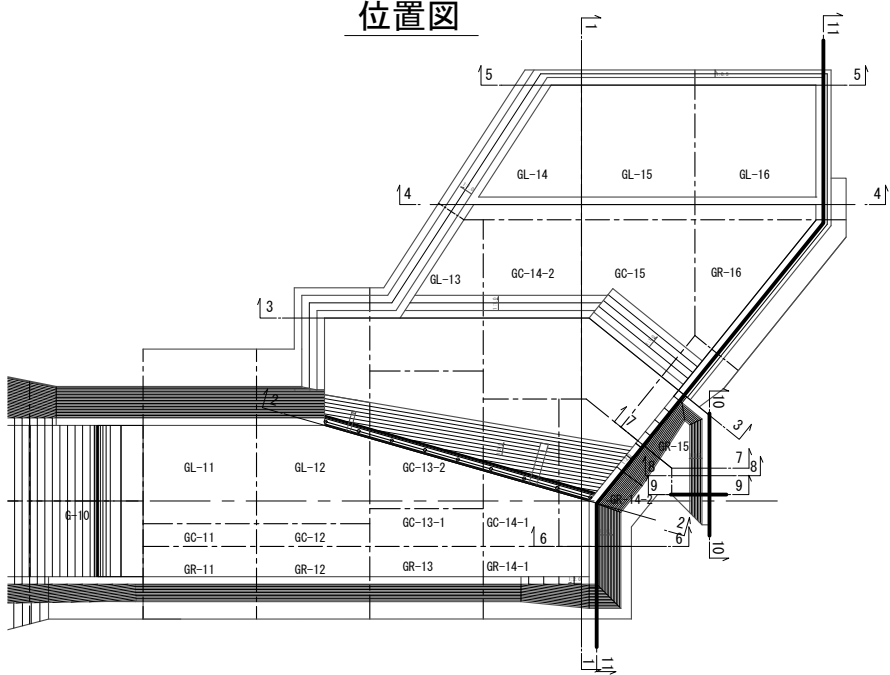

△	新規追加図面	
回	変更内容	
工事名	早明浦ダム再生事業増設洪水吐き工事	
名 称	コンクリート工 二次減勢工および河道処理工構造図(4) S=1:300	
登録番号	22-06-00	整理番号 3-299
独立行政法人水資源機構 吉野川上流総合管理所		