

旧 吉 第 255 号
令和 6 年 2 月 2 日

歩 掛 参 考 見 積 募 集 要 領

次のとおり歩掛参考見積を募集します。

令和 6 年 2 月 2 日

独立行政法人水資源機構

旧吉野川河口堰管理所長 河原田 一州

1. 目的

この参考見積依頼書は、旧吉野川河口堰管理事業で予定している業務等の積算資料の参考とするため見積を募集するものです。

2. 参考見積書の提出等

参考見積書は次に従い提出してください。

(1) 参考見積書の様式は自由とします。別紙参考様式（参考見積書例）を参考にしてください。

(2) 見積有効期限 令和 7 年 3 月 31 日まで

(3) 提出期間 令和 6 年 2 月 20 日まで

ただし、持参する場合は、上記期間の 9 時から 17 時まで（土日、祝日、平日 12 時から 13 時までを除く。）

(4) 提出先

独立行政法人水資源機構 旧吉野川河口堰管理所 所長 河原田 一州 宛

【担当】企画調整グループ

〒771-0144 徳島県徳島市川内町榎瀬 841

TEL 088-665-1435 FAX 088-665-1374

(5) 提出方法

書面は郵送、FAX（社印があること）又は持参により提出してください。

3. 参考見積内容

(1) 見積内容は「参考見積仕様書」のとおりとします。

4. 見積依頼書に対する質問

この見積依頼書に対する質問がある場合は、次に従い書面（様式は自由）により提出してください。

(1) 提出期間 令和 6 年 2 月 9 日まで

ただし、持参する場合は、上記期間の9時から17時まで（土日、祝日、平日12時から13時までを除く。）

(2) 提出場所 2. (4) に同じ。

(3) 提出方法 2. (5) に同じ。

5. 質問に対する回答

質問に対する回答は、令和6年2月14日までに書面で回答します。

6. 参考見積書作成及び提出に要する費用

参考見積提出者の負担とします。

7. ヒアリング

提出していただいた参考見積書についてヒアリングを実施することがあります。

－ 以 上 －

(別添資料-1)

参 考 見 積 仕 様 書

見積対象の作業内容を記載します。

第1章 作業内容

第1節 概 要

1-1 対象設備の概要

1. 本工事対象 今切川河口堰 調節ゲート上段扉 フロントローラ
詳細は、参考図のとおり

第2節 作 業

2-1 作業内容

作業の内容は、次のとおりとする。

設 備 名	項 目	数 量	備 考
調節ゲート	フロントローラ取替	1式	上段扉

第3節 見積項目

3-1 フロントローラ取外

1. 既設フロントローラを取外すものとする。

3-2 フロントローラ取付

1. 整備後フロントローラを取付るものとする。
なお、整備後フロントローラとは、フロントローラ自体は再利用するものとし、ローラ以外の部材を取替えたものである。



第4節 施工条件

1. 上段扉は、水面より上 (T.P. 4.59m) で停止している。
2. 堰管理橋は、全面通行止によりクレーン及び輸送車両の配置が可能である
3. 作業中は、施設等に損傷を与えないよう、必要に応じ適切な養生を行い施工するものとする。
4. 関連工事として、「今切川河口堰調節上段ゲート塗装工事」で塗装工事の仮設足場が設置しているため協調して作業するものとする。

-以 上-

参考図 図面目録

図面名称		整理番号
①	位置図	1
②	施設全体図	2
③	調節ゲート 一般図	3
④	調節ゲート 扉体組立図	4
⑤	調節ゲート 上段扉 フロントローラ組立図	5

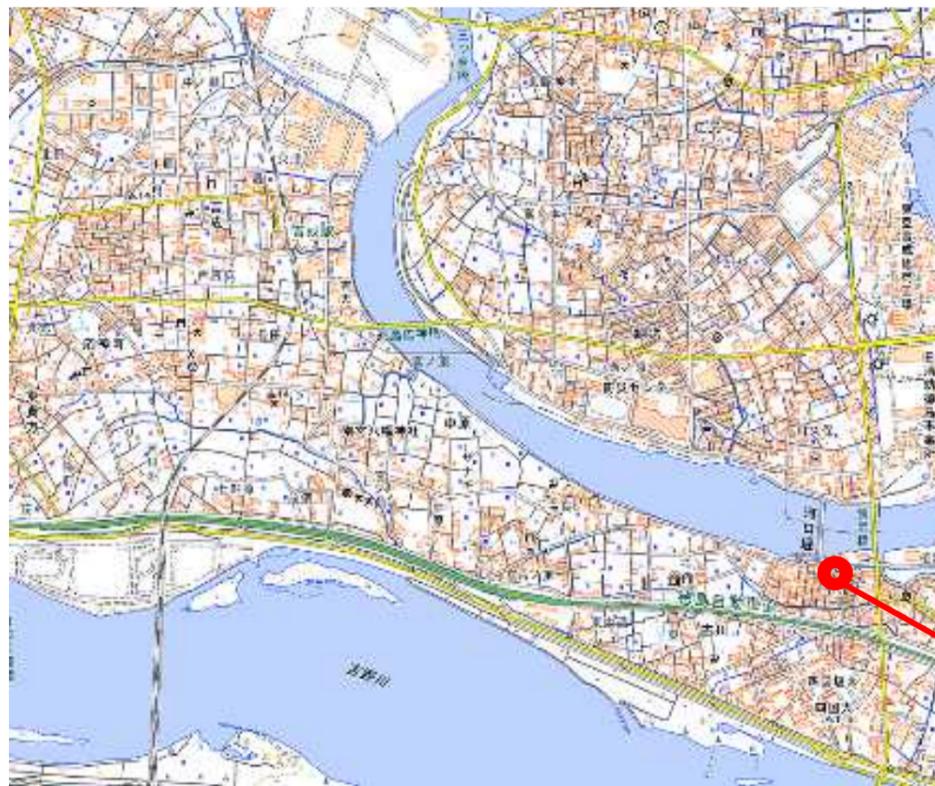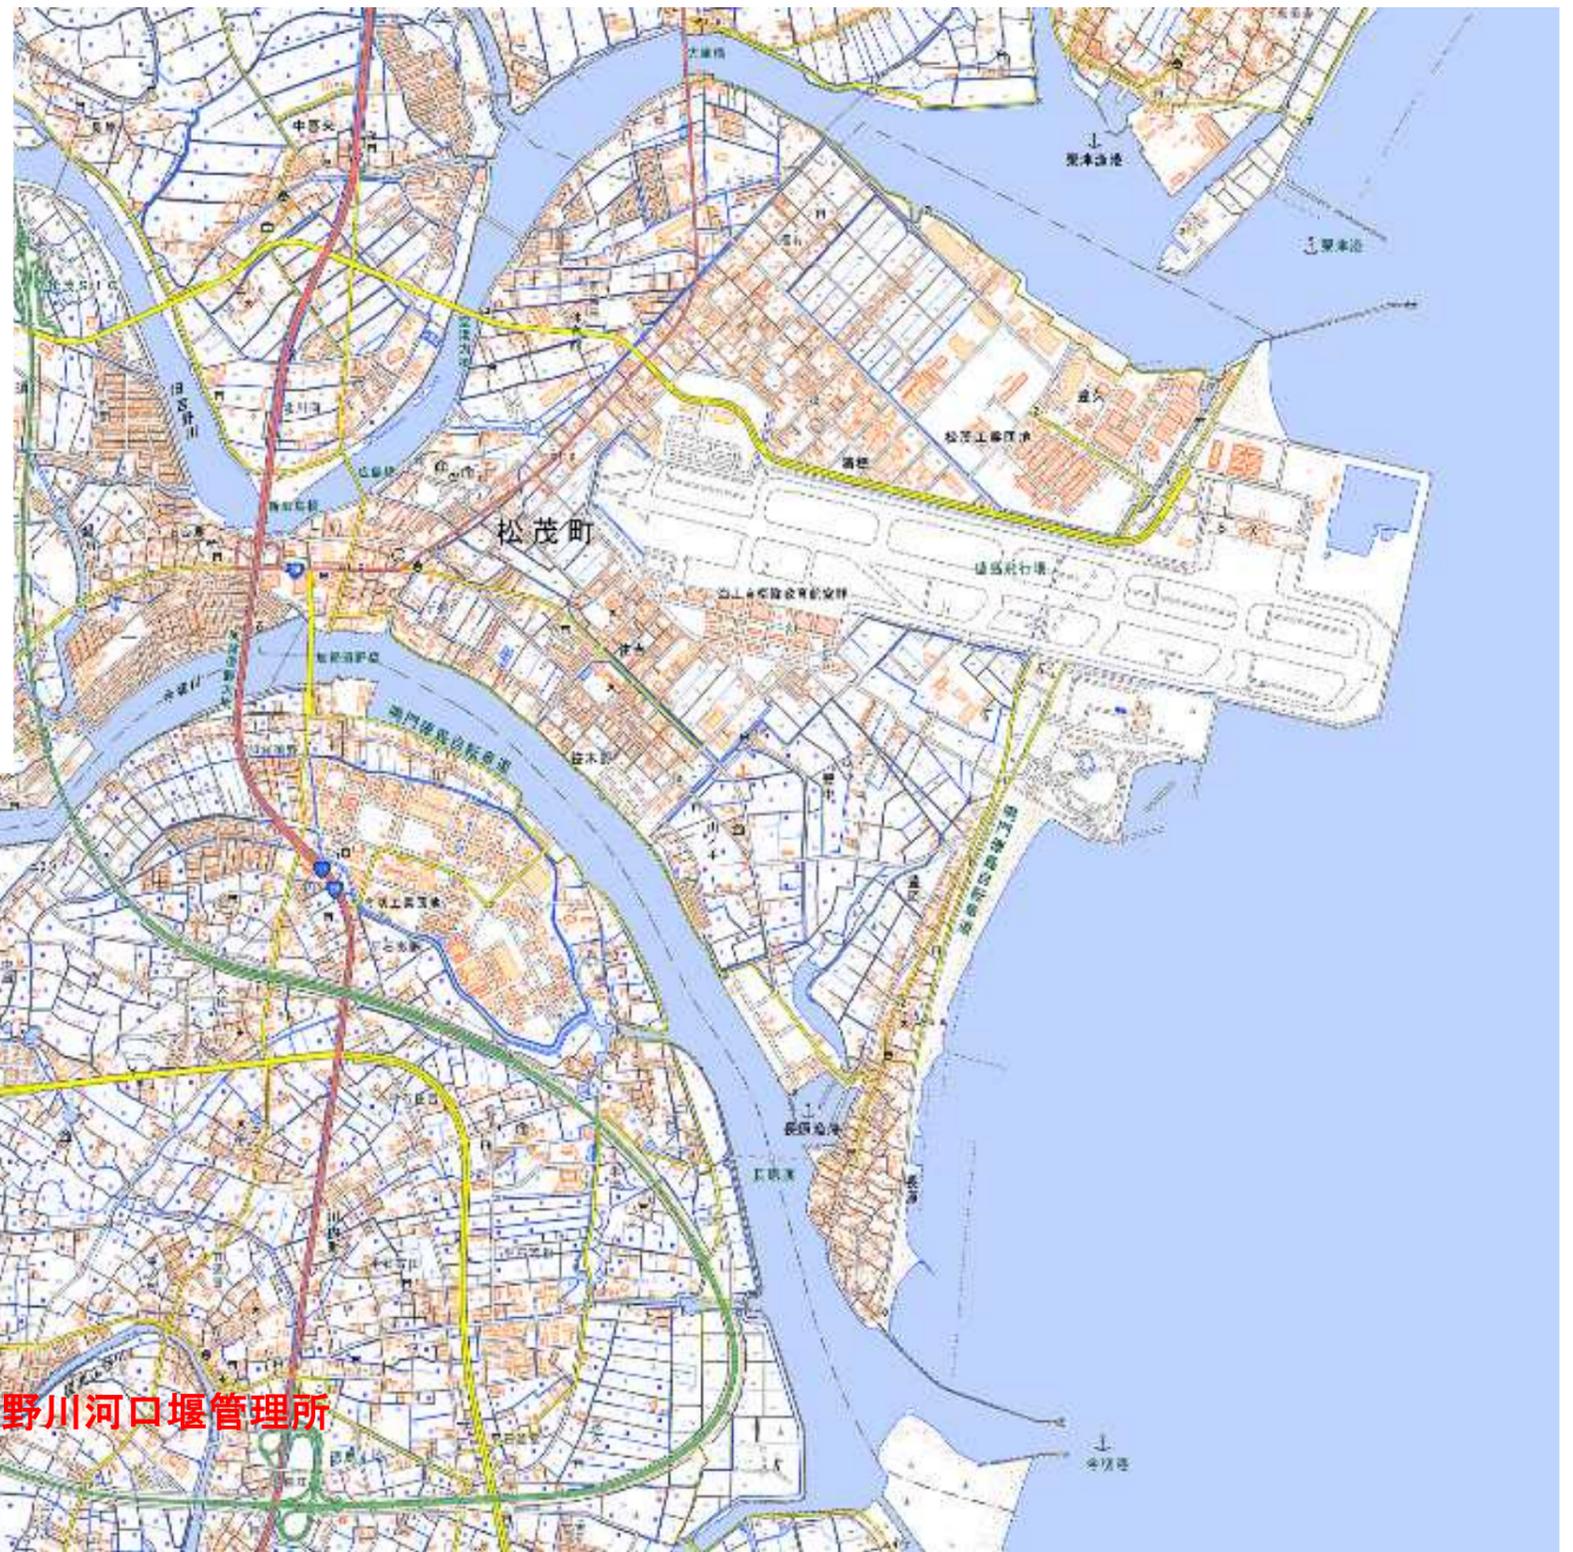


旧吉野川河口堰管理所


出典: 国土地理院

工事名		
名称	位置図	
登録番号	—	整理番号
独立行政法人水資源機構 旧吉野川河口堰管理所		




今切川河口堰

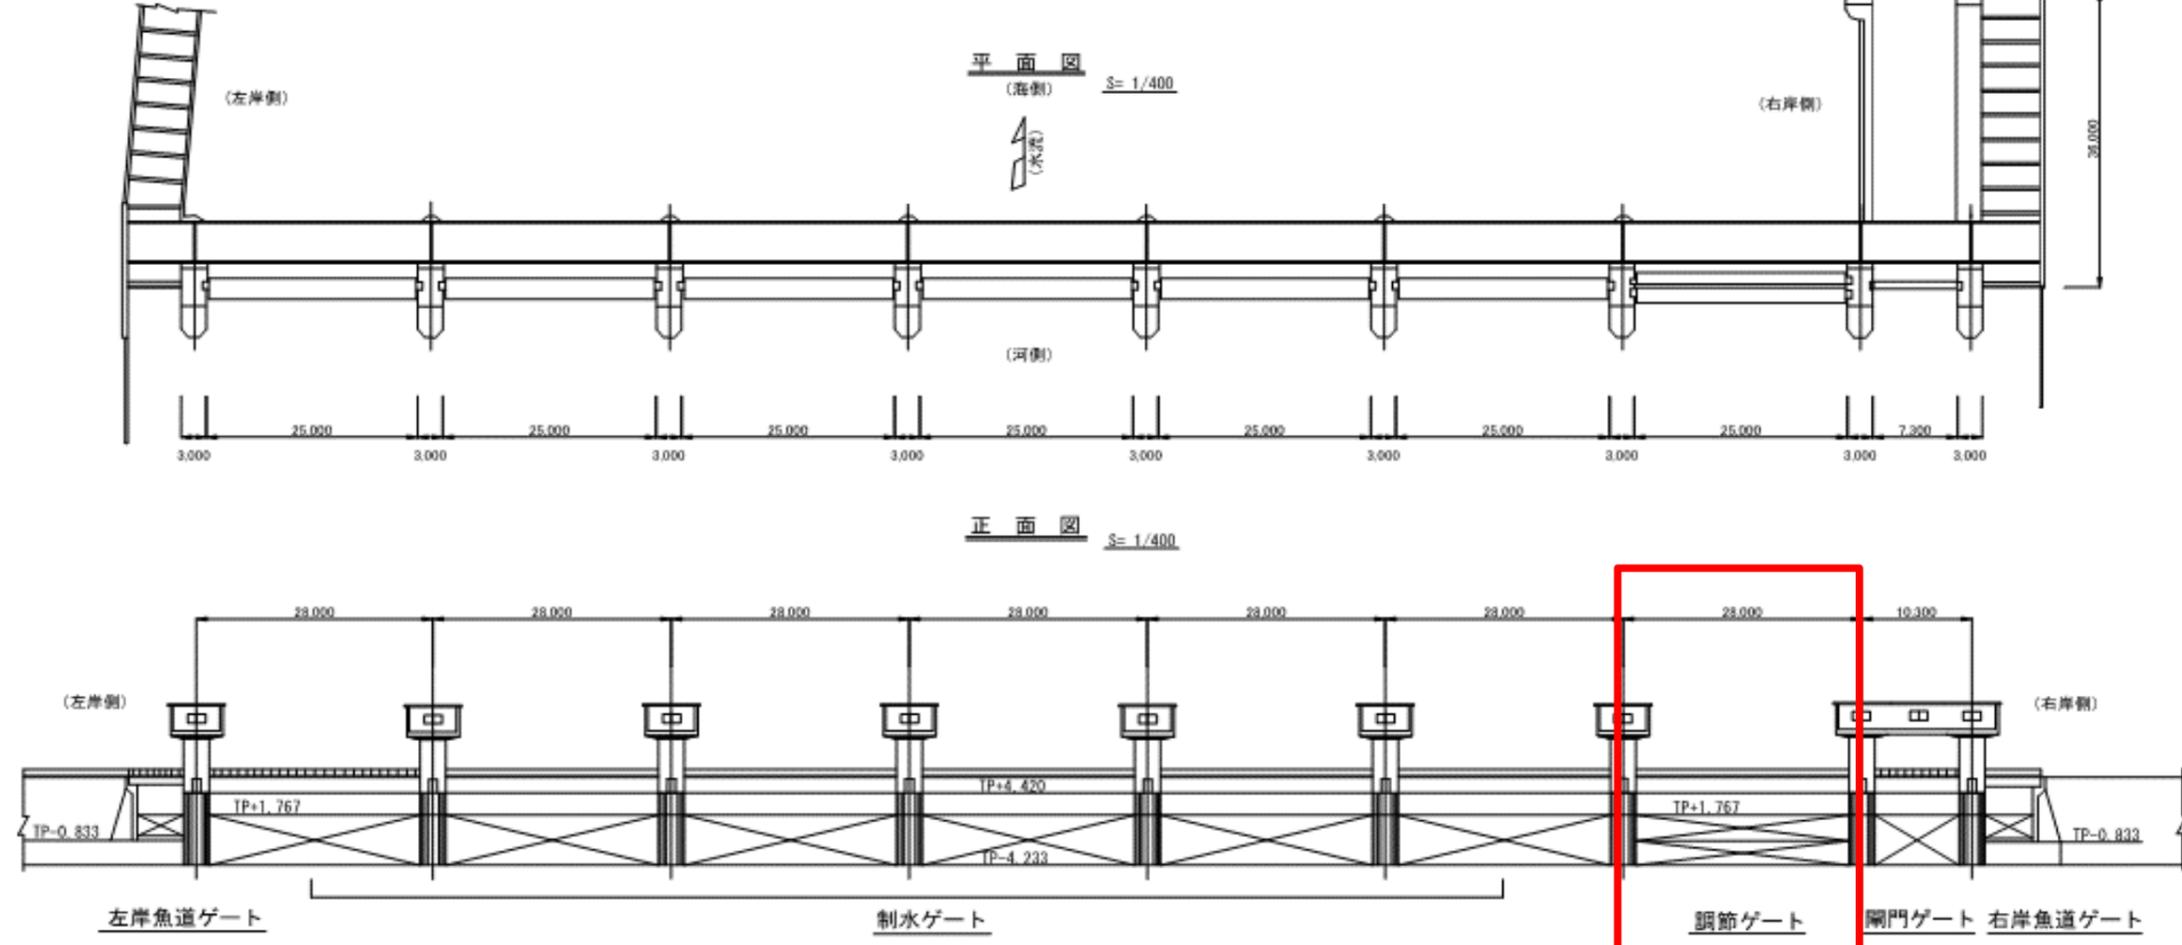

対象設備

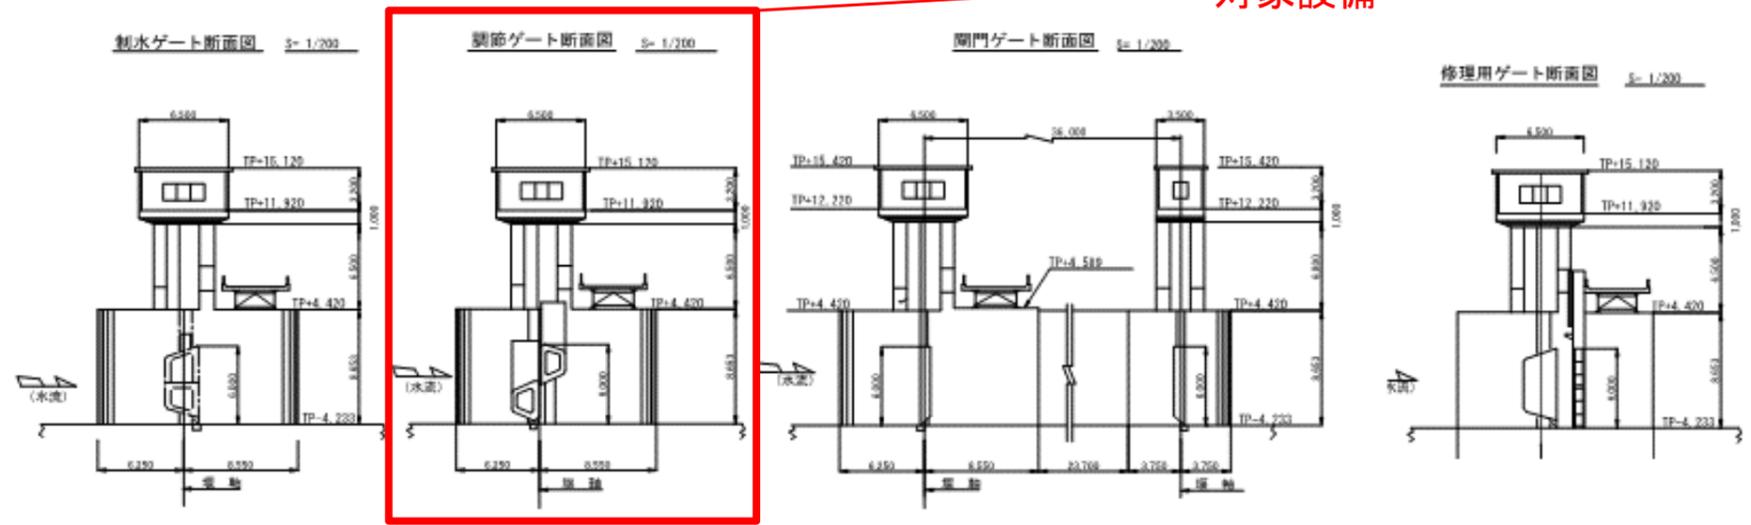


工事名	
名称	施設全体図
登録番号	-
整理番号	2
独立行政法人水資源機構 旧吉野川河口堰管理所	

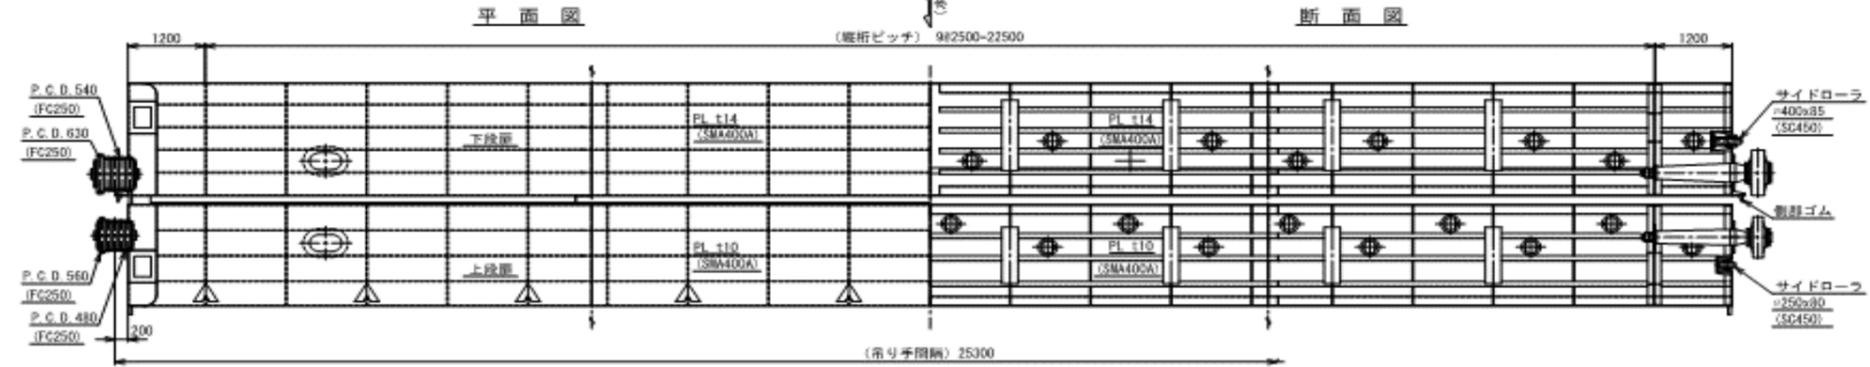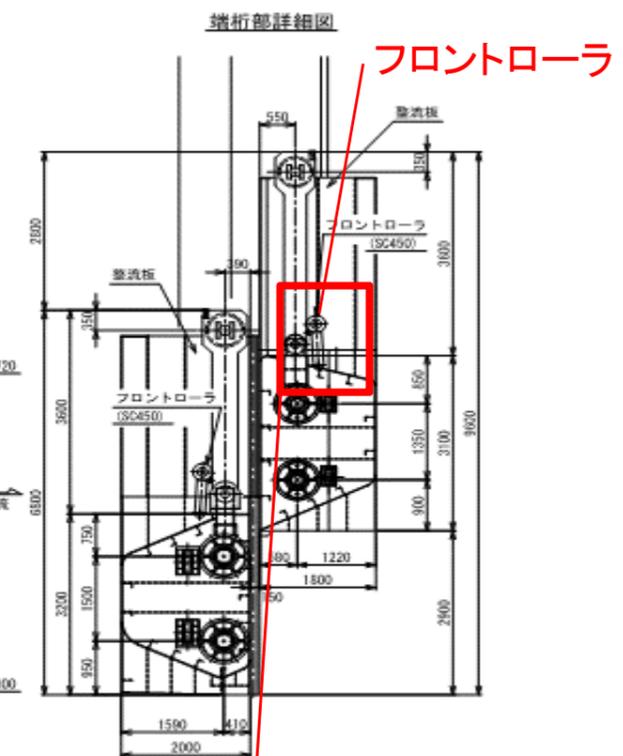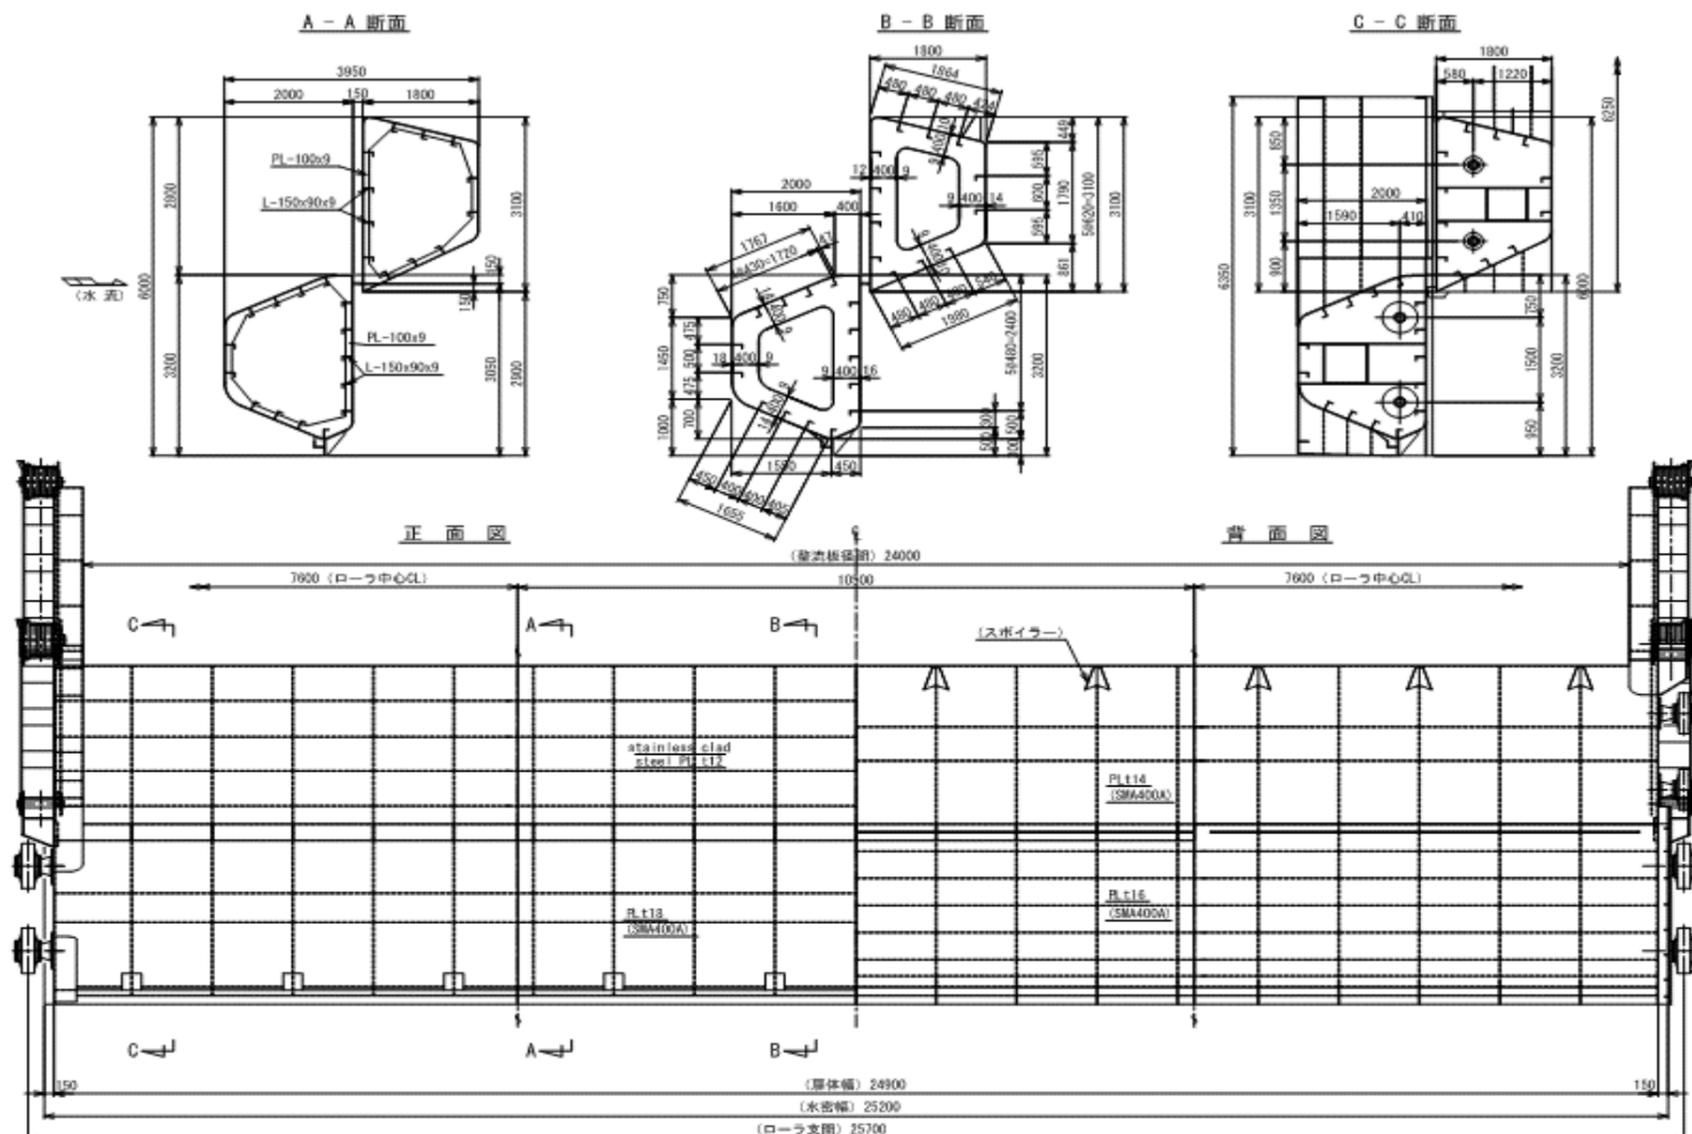

工事名	
名称	調節ゲート 扉体組立図
登録番号	—
整理番号	4
独立行政法人水資源機構 旧吉野川河口堰管理所	

フロントローラ組立図
(8-1.3)

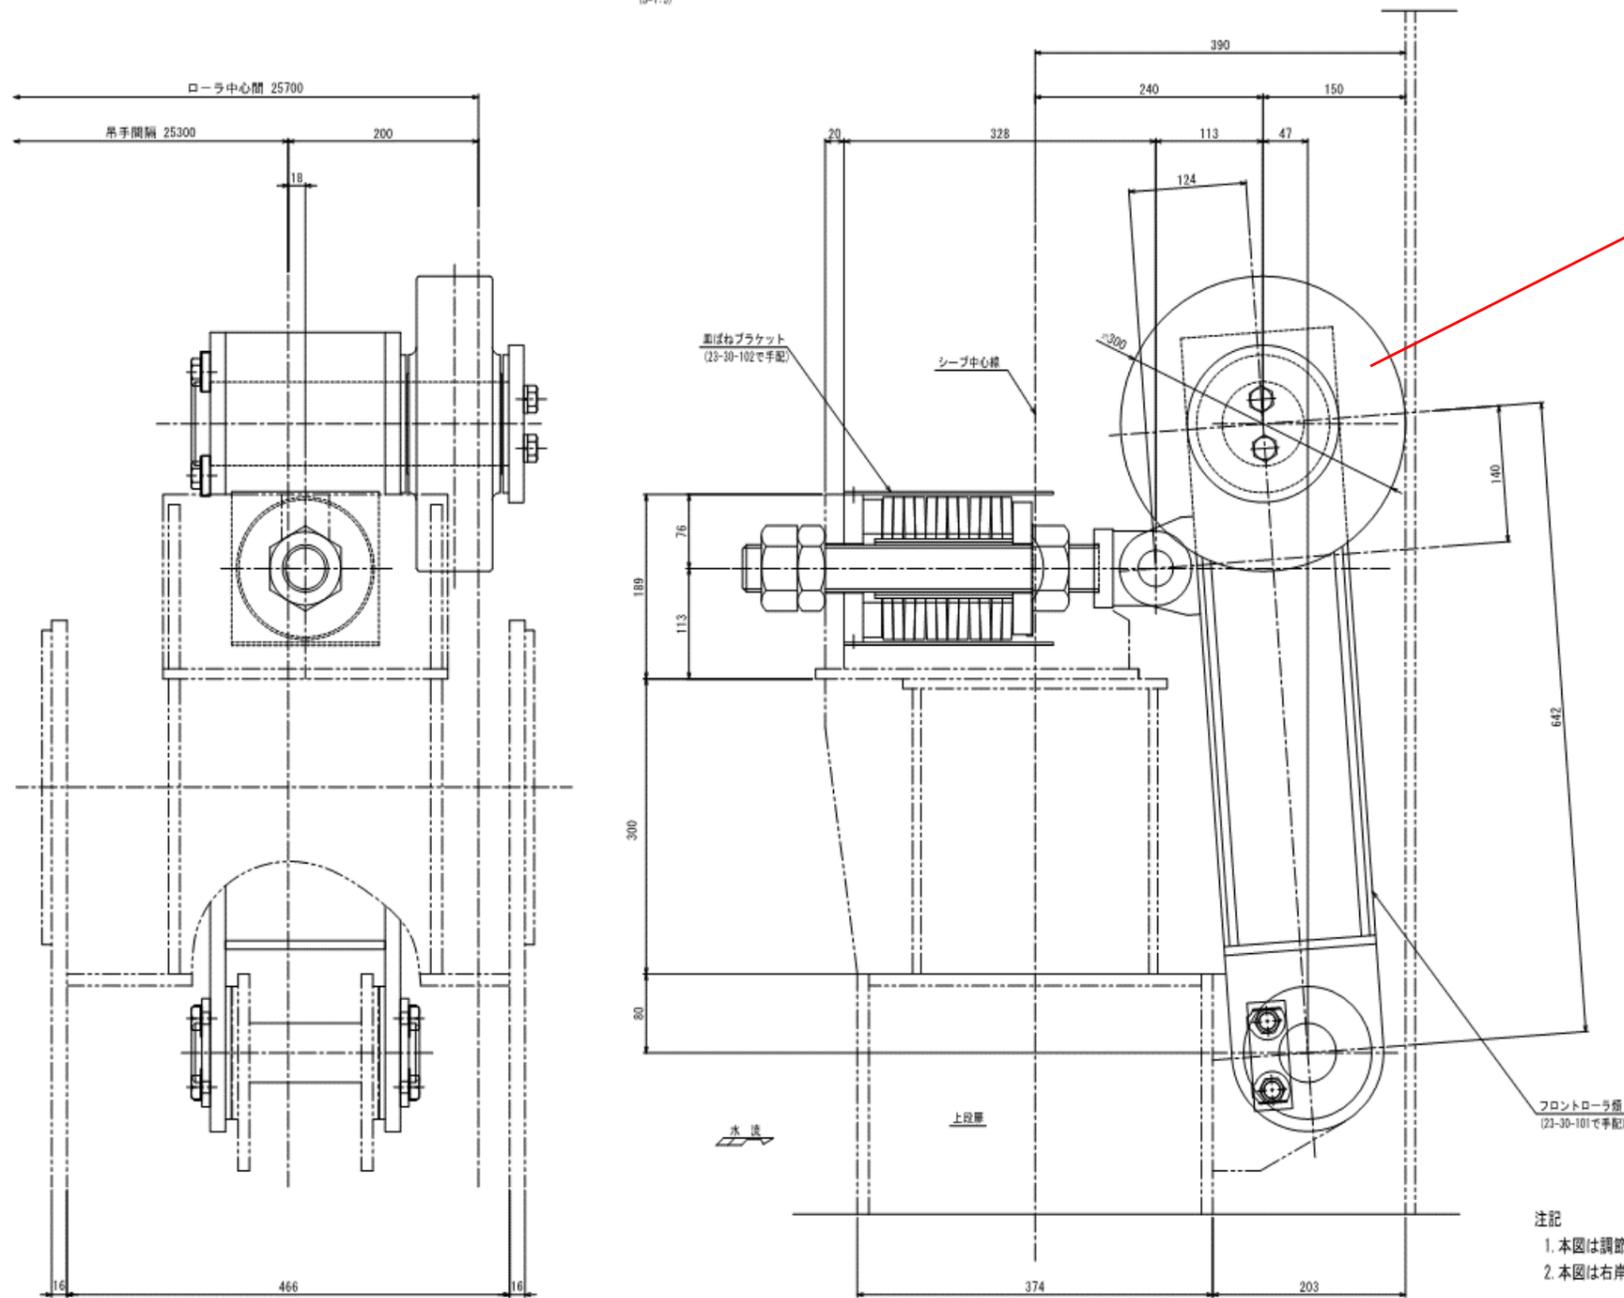

フロントローラ重量 : 263.4 kg/門

工事名	
名称	調節ゲート 上段扉 フロントローラ組立図
登録番号	—
整理番号	5
独立行政法人水資源機構 旧吉野川河口堰管理所	

別紙 参考様式(参考見積書例)

参考見積書

見積No. _____
独立行政法人水資源機構 旧吉野川河口堰管理所
所長 河原田 一州 様 見積日 _____

下記のとおり御見積り申し上げます。

件名 今切川河口堰調節ゲート上段扉整備工事
納入期日 _____
受渡場所 _____
取引方法 _____
有効期限 令和7年3月31日まで

株式会社〇△□商事
〒123-4567
東京都〇〇区△△町1-2-3
〇△ビル1階
TEL 01-2345-6789
FAX 01-2345-6789

名称	数量	単位	工数	備考
今切川河口堰調節ゲート上段扉整備工事				
フロントローラ取替				
フロントローラ取外 工数	1	人/門		1門あたりの機械設備据付工及び普通作業員の工数内訳を記載してください
フロントローラ取付 工数	1	人/門		1門あたりの機械設備据付工及び普通作業員の工数内訳を記載してください