

歩掛参考見積募集要領

次のとおり歩掛参考見積を募集します。

令和8年8月3日

独立行政法人水資源機構

吉野川下流総合管理所長 藪田 和也

1. 目 的

この歩掛参考見積募集要領は、吉野川下流総合管理所で予定している工事の積算の参考とするための施工歩掛の見積を募集するものです。

2. 参考見積書提出の資格

- (1) 水資源機構における令和7・8年度一般競争（指名競争）参加資格業者の認定を受けていることとします。
- (2) 営業に関し法律上必要とされる資格を有していることとします。
- (3) 水資源機構から「工事請負契約に係る指名停止等の措置要領」（平成6年5月31日付け6経契第443号）に基づき、吉野川水系関連区域において指名停止を受けていないこととします。

3. 参考見積書の提出等

参考見積書は、次に従い提出してください。

- (1) 参考見積書は、作業項目毎に必要な作業員、資機材の人数等を記載して提出してください。
なお、参考見積書の様式は問いません。
- (2) 提出期間
令和8年8月19日（水）午後5時までに提出してください。
- (3) 提出先
独立行政法人水資源機構 吉野川下流総合管理所長 藪田 和也 宛
【担当】管理課 財津
〒771-1347 徳島県板野郡上板町高瀬字宮ノ本250-22
T E L : 088-624-7733 F A X : 088-624-7734
M A I L : nyukei_yoshikaryuu@water.go.jp
- (4) 見積有効期限
令和9年3月31日までとします。
- (5) 提出方法
参考見積書は持参、郵送、メール又はFAX（社印があること）のいずれかで提出してください。（社印は「本件責任者及び担当者」の氏名及び連絡先を明記することで省略することができます）
持参する場合は、上記期間の土曜日、日曜日及び祝日を除く毎日、午前9時から午後5時までにお問い合わせいたします。

4. 参考見積内容

- (1) 別紙－1 見積仕様書
- (2) 別紙－2 見積記入様式（例）

5. 歩掛参考見積募集要領に対する質問

この募集要領に対する質問がある場合においては、次に従い、書面（様式は自由）により提出してください。

- （1）提出期限：令和8年8月6日（木）
- （2）提出場所：3.（3）に同じ。
- （3）提出方法：3.（5）に同じ。

6. 質問に対する回答

質問に対する回答書は、次のとおり閲覧に供します。

- （1）閲覧期間：提出期限の翌日から見積書提出期間終了まで
- （2）閲覧方法：ホームページに掲載します。

7. 参考見積書作成及び提出に要する費用

恐れ入りますが、参考見積提出者のご負担とさせていただきます。

8. その他

提出していただいた歩掛参考見積書について、問い合わせさせていただく場合があります。

この参考見積書をご提出いただいたことで、工事の指名又は競争参加資格をお約束するものではありません。

ご提出いただいた参考見積書は、工事積算の目的以外には使用いたしません。

以上


見積仕様書

1. 概要

この参考見積仕様書は、吉野川下流総合管理所管内の維持補修工事の積算にあたり必要な施工単価等についての見積依頼に適用するものであり、間接工事費等については、独立行政法人水資源機構（以下「機構」という。）が定める「積算基準及び積算資料（土木工事編）」に基づくものとします。

2. 積算体系

本工事内容の構成は次の一般土木に準ずるものとします。今回の歩掛見積は次の直接工事費のうち、量水標取替工及び足場工に係る作業に従事する作業員、資機材の人数等を見積徴取するものです。作業員の職種と定義については、「公共工事設計労務単価」によるものとします。

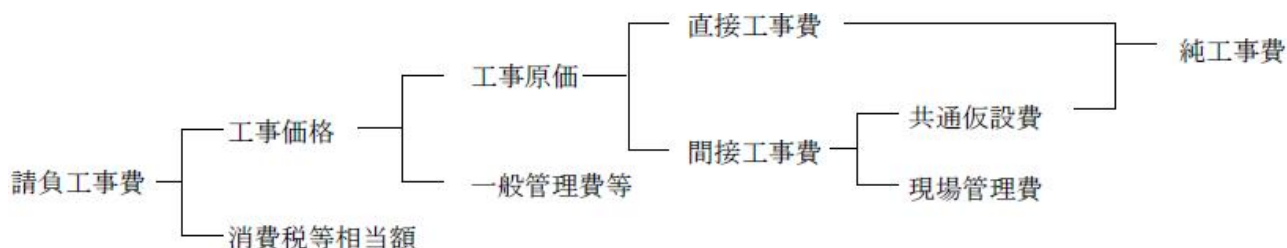

※一般管理費等とは、工事施工にあたる企業の継続運営に必要な費用をいい、一般管理費及び付加利益からなる。間接工事費は、①共通仮設費と②現場管理費からなり、①は運搬費、準備費、事業損失防止施設費、安全費、役務費、技術管理費、営繕費からなる。②は、工事施工にあたって、工事を管理するために必要な共通仮設費以外の経費とします。

3. 見積様式

見積様式は、自由です。見積の内訳は、別紙－２を参考にしてください。

4. 見積内容

・量水標取替工 1

見積は、河口堰の量水標の取替（撤去・設置）に必要な歩掛を計上してください。

なお、撤去した量水標は再資源化施設に搬入して処分するものとしますが、搬入及び処分に必要な費用は、本見積に含めないでください。

河口堰の量水標の取替（撤去・設置）を行うものです。

撤去・設置する量水標の規格は、別添図のとおりです。

現地状況は、別添資料のとおりです。

撤去は、既存の量水標を取り外すとともに、既存のアンカーボルトの突出部を切断等により除去するものとします。

設置は、設置位置及び設置高さを河口堰の水準点を用いて測量により決定した後、量水標をアンカーボルトにて強固に固定するものとします。

施工時期は、出水期後の 11 月以降を想定しています。

・量水標取替工 2

見積は、河口堰の量水標の取替（撤去・設置）に必要な歩掛を計上してください。

なお、撤去した量水標は再資源化施設に搬入して処分するものとしますが、搬入及び処分に必要な費用は、本見積に含めないでください。

河口堰の量水標の取替（撤去・設置）を行うものです。

撤去・設置する量水標の規格は、別添図のとおりです。

現地状況は、別添資料のとおりです。

撤去は、既存の量水標を取り外すとともに、既存のアンカーボルトの突出部を切断等により除去するものとします。

設置は、設置位置及び設置高さを河口堰の基準点を用いて測量により決定した後、量水標をアンカーボルトにて強固に固定するものとします。

施工時期は、出水期後の 11 月以降を想定しています。

・足場工

見積は、足場工の施工（設置・撤去）に必要な歩掛を計上してください。

河口堰の量水標の取替に先行して足場の設置を行うものです。

足場を設置する場所の状況は、別添資料のとおりです。

足場は、強風・突風等に対して十分な強度を持たせ、かつ通船を妨げないように仮設してください。

施工時期は、出水期後の 11 月以降を想定しています。

以 上

量水標取替工(撤去・設置)に必要な歩掛

量水標取替工1

1式当たり

名称	歩掛	備考
土木一般世話役	人	
特殊作業員	人	
普通作業員	人	
潜水士	人	
諸雑費	%	費のうち %
合計		

量水標取替工2

1式当たり

名称	歩掛	備考
土木一般世話役	人	
特殊作業員	人	
普通作業員	人	
潜水士	人	
諸雑費	%	費のうち %
合計		

足場工(設置・撤去)に必要な歩掛

量水標取替工1

1箇所当たり

名称	歩掛	備考
土木一般世話役	人	
特殊作業員	人	
普通作業員	人	
潜水士	人	
普通船員	人	
交通船 D 30PS型3GT	日	
ラフテレーンクレーン 4.9t吊り	台・日	
諸雑費	%	費のうち %
合計		

量水標取替工2


1箇所当たり

名称	歩掛	備考
土木一般世話役	人	
特殊作業員	人	
普通作業員	人	
潜水士	人	
普通船員	人	
交通船 D 30PS型3GT	日	
ラフテレーンクレーン 4.9t吊り	台・日	
諸雑費	%	費のうち %
合計		


※足場工の損料は含まないものとします

量水標取替工 1 S=1:20

量水標取替工 2 S=1:20

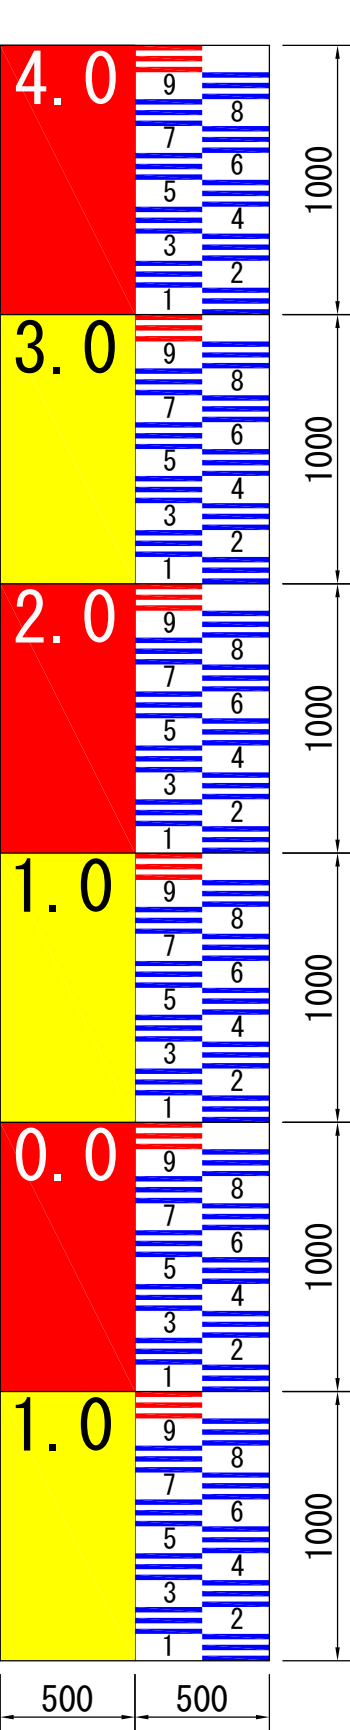


- 左側
- ①背景色：赤色
文字：白色
- ②背景色：黄色
文字：黒色
- 取替
- 右側
- 目盛間隔：2cm
目盛色：青、白、青、白、青
90～100の間は、赤、白、赤、白、赤
文字色：黒色
- 取替
- アンカーボルトM12 48箇所止め
(1枚あたり4箇所止め)
①②毎に分割
左側、右側に分割
- 撤去（1箇所12枚）
1. 材質：表面処理鋼板
(電気亜鉛メッキ鋼板)
2. 厚さ：2mm
3. W500,L1000（1枚あたり）
- 設置（1箇所12枚）
1. 材質：ステンレス製
(SUS304)
2. 厚さ：2mm
3. W500,L1000（1枚あたり）
- ※材質は、表面処理鋼板(電気亜鉛メッキ鋼板)
とする場合があります。
- なお、量水標(アンカーボルト含む)の材料費は、見
積に含めないでください。
- 取替

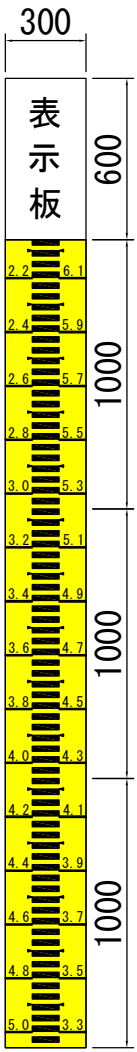


- 表示板
- 背景色：白色、水色
文字色：黒色
- 量水標
- 背景色：黄色
文字色：黒色
目盛感覚：2cm
- アンカーボルトM12 16箇所止め
(1枚あたり4箇所止め)
表示板と量水標に分割
量水標は、1m毎に分割

断面図 S=1:2.5

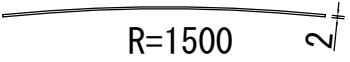

表示板 S=1:10

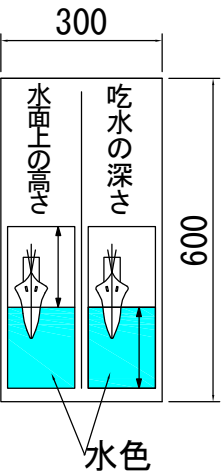

- 表示板
- 背景色：白色、水色
文字色：黒色

- 撤去（1箇所4枚）
1. 材質：表面処理鋼板
(電気亜鉛メッキ鋼板)
2. 厚さ：2mm
3. W300,L1000又はW300,L600（1枚あたり）

- 設置（1箇所4枚）
1. 材質：ステンレス製
(SUS304)
2. 厚さ：2mm
3. W300,L1000又は W300,L600（1枚あたり）
- ※材質は、表面処理鋼板(電気亜鉛メッキ鋼板)
とする場合があります。
- なお、量水標(アンカーボルト含む)の材料費は、見
積に含めないでください。

工 事 名 河口堰施設維持補修工事（仮称）	
名 称 量水標取替工	
登録番号	整理番号
独立行政法人水資源機構 旧吉野川河口堰管理所	


現地状況

旧吉野川河口堰上流側

1



K2 側面図

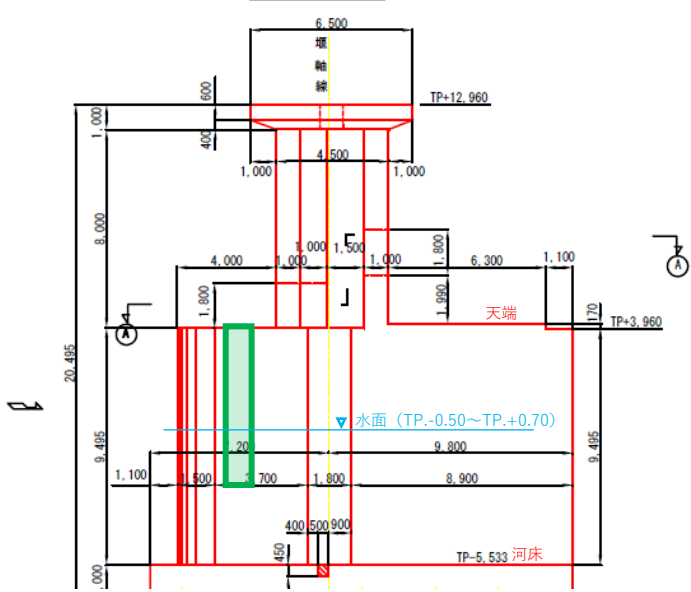


町道 量水標取替箇所 水流

2



※足場工、量水標取替工の施工時に防音シート・足場はありません。

①-①

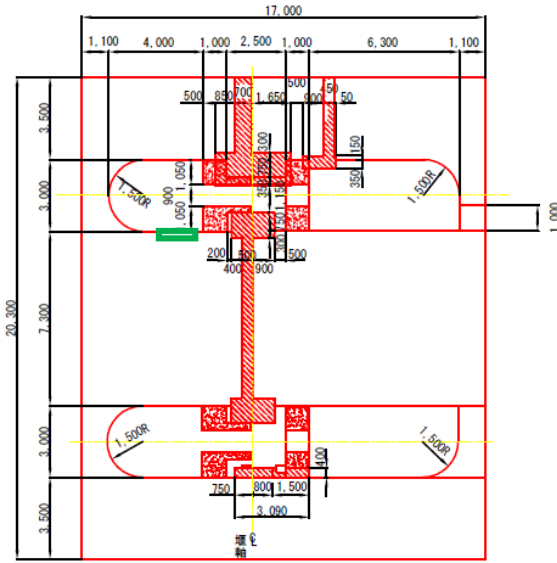

現地状況




旧吉野川河口堰下流側

北



上流側正面図

南

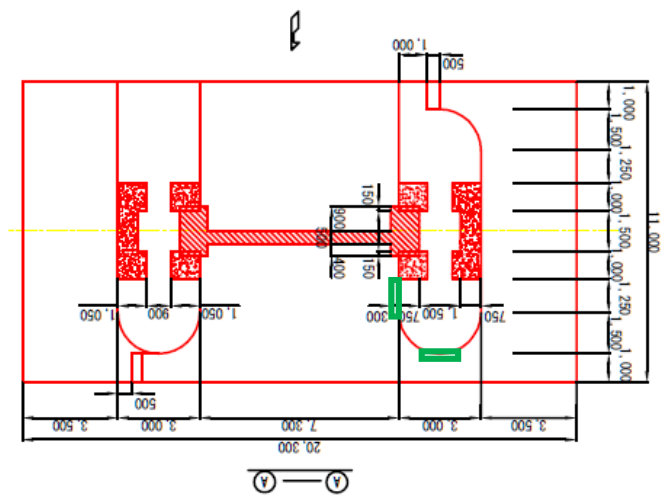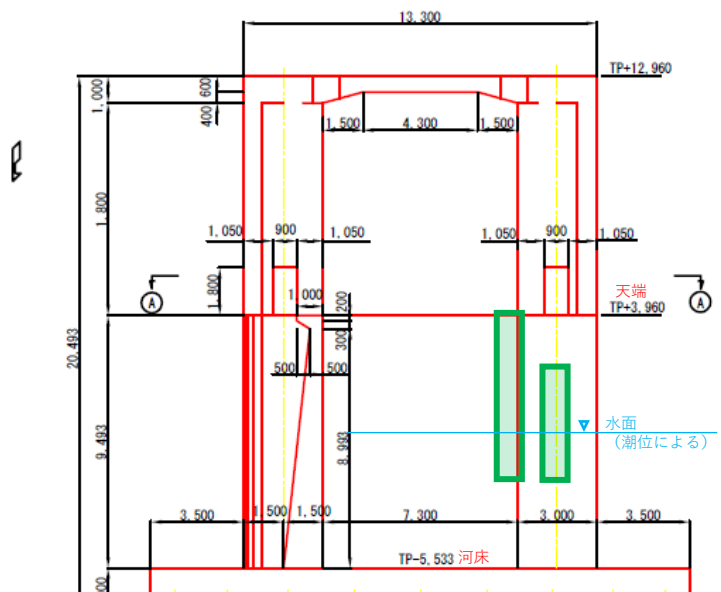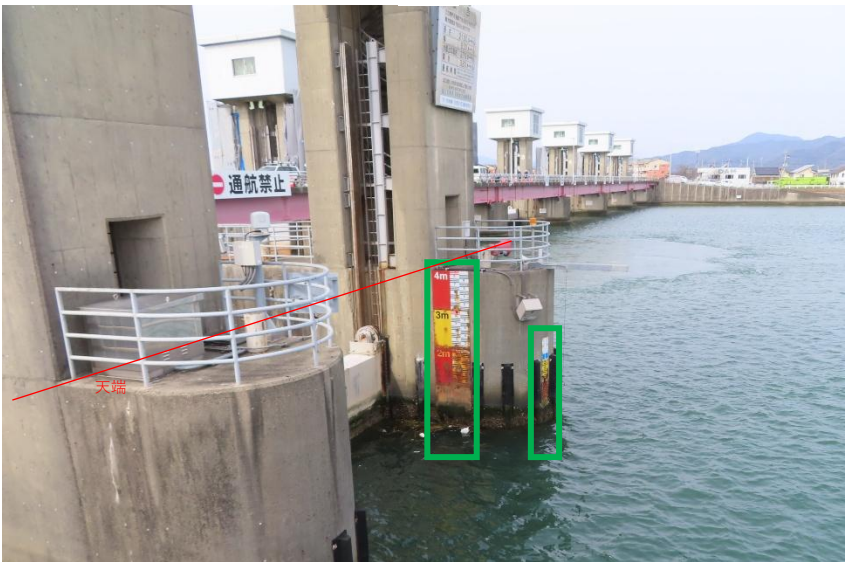

町道 量水標取替箇所 足場仮設箇所 水流