

歩掛参考見積募集要領

次のとおり歩掛参考見積を募集します。

令和8年8月25日

独立行政法人水資源機構

吉野川下流総合管理所長 藪田 和也

1. 目的

この歩掛参考見積の募集は、吉野川下流総合管理所で予定している工事の積算の参考とするための材料単価及び作業歩掛を募集するものです。

2. 参考見積書提出の資格

- (1) 水資源機構における令和7・8年度一般競争（指名競争）参加資格業者の認定を受けていることとします。
- (2) 営業に関し法律上必要とされる資格を有していることとします。
- (3) 水資源機構から「工事請負契約に係る指名停止等の措置要領」（平成6年5月31日付け6経契第443号）に基づき、吉野川水系関連区域において指名停止を受けていないこととします。

3. 参考見積書の提出等

参考見積書は、次に従い提出して下さい。

- (1) 参考見積書は、材料単価及び作業項目毎に必要な作業員、資機材の人数等を記載して提出して下さい。

なお、参考見積書の様式は問いませんが、別紙1を参考として下さい。

- (2) 提出期間

令和8年9月2日（水） 午後5時まで提出して下さい。

- (3) 提出先

独立行政法人水資源機構 吉野川下流総合管理所長 藪田 和也 宛

【担当】管理課 財津

〒771-1347 徳島県板野郡上板町高瀬字宮ノ本 250-22

TEL 088-624-7733 FAX 088-624-7743

MAIL nyukei_yoshikaryuu@water.go.jp

- (4) 提出方法

参考見積書は持参、郵送、メール又はFAX（社印があること）のいずれかで提出して下さい。（社印は「本件責任者及び担当者」の氏名及び連絡先を明記することで省略することができます）

4. 参考見積内容

- (1) 工事基本条件

幹線水路の漏水対策として、目地補修工法（成型ゴム挿入工）を計画しており、その施工に必要な材料単価及び作業歩掛を募集するものとします。

基本となる条件は、次のとおりです。

ア 北部幹線水路（板東地区）

（ア）水路形式：現場打ちボックスカルバート

（イ）断面規模：内空 2.4m×2.4m

（ウ）進入経路：道路面の人孔（φ600mm）及び地下部のフランジ鋼管（φ800mm）から水路内部へ進入して補修地点へ

（エ）進入経路から補修地点までの水平距離：100m以下

（オ）管内排水作業：別件工事により対応（見積対象外）

（カ）補修時期：令和8年12月～令和9年1月（予定）

（キ）施工場所：徳島県鳴門市大麻町内

イ 北部幹線水路（川端地区）

（ア）水路形式：現場打ちボックスカルバート

（イ）断面規模：内空 2.8m×2.8m

（ウ）進入経路：合流工（水槽）から直接補修地点まで進入可能

（エ）進入経路から補修地点までの水平距離：50m以下

（オ）管内排水作業：別件工事により対応（見積対象外）

（カ）補修時期：令和8年12月～令和9年1月（予定）

（キ）施工場所：徳島県板野郡板野町内

（2）材料単価

材料単価は、消費税を含まない現着価格とします。

（100m 当り）

名称	規格	単位	数量	備考
成型ゴム目地	50×50	m	100	
成型ゴム用接着剤		kg	38	
成型ゴム用プライマー		kg	1.3	

（3）工事作業項目、作業内容

ア 北部幹線水路（板東地区）

（100m 当り）

作業項目	作業内容	作業数量	備考
目地補修工 （板東地区）	1. 箱抜き工	27.6m	漏水補修計画図（板東地区） 参照
目地設置工 （板東地区）	2. 目地設置工	27.6m	漏水補修計画図（板東地区） 参照

イ 北部幹線水路（川端地区）

（100m 当り）

作業項目	作業内容	作業数量	備考
目地補修工 （川端地区）	1. 箱抜き工	32.1m	漏水補修計画図（川端地区） 参照
目地補修工 （川端地区）	2. 目地設置工	32.1m	漏水補修計画図（川端地区） 参照

（4）工事費の構成と歩掛見積募集範囲

ア 本歩掛参考見積を適用する工事費の構成は、当機構が別に制定する「積算基準及び積算資料（各編）」（以下「基準書」という。）によるものとします。

イ 歩掛参考見積の募集範囲は、基準書で定義されている直接工事費のうち、上記（3）「工事作業項目、作業内容」を実施するために必要な作業員、資機材の人数等を募集します。

(5) 作業員の職種と定義

国土交通省が公表している「令和8年度公共工事設計労務単価」における「調査対象職種の定義・作業内容」によるものとします。

5. 募集要領に対する質問

この募集要領に対する質問がある場合においては、次に従い、書面により提出して下さい。書面の様式は問いませんが、別紙2を参考として下さい。

- (1) 提出期間：令和8年8月28日（金）午後5時までに提出して下さい。
- (2) 提出場所：3. (3)に同じ。
- (3) 提出方法：3. (4)に同じ。

6. 質問に対する回答

質問に対する回答書は、次のとおり閲覧に供します。

- (1) 閲覧期間：提出期限の翌日から見積書提出期間終了まで
- (2) 閲覧方法：ホームページに掲載します。

7. 参考見積書作成及び提出に要する費用

恐れ入りますが、参考見積提出者のご負担とさせていただきます。

8. 見積有効期限

参考見積書の有効期限は令和9年3月31日までとします。

9. その他

提出していただいた参考見積書について、お問い合わせさせていただく場合があります。

この参考見積書をご提出いただいたことで、工事の指名又は競争参加資格をお約束するものではありません。

ご提出いただいた参考見積書は、工事積算の目的以外には使用いたしません。

【別紙1】参考見積書様式（例）

※様式は自由となりますが、以下の例に記載する事項は必ず記載をお願いいたします。

令和 年 月 日

独立行政法人水資源機構

吉野川下流総合管理所長 藪田 和也 殿

住 所

会 社 名

代表者氏名

印

見 積 書

（件 名）参考見積案件

見積有効期限：令和9年3月31日

記入に当たっては、下表の太枠内へお願いします。

I 材料単価

（100m当り）

名称	規格	単位	数量	単価	備考
成型ゴム目地	50×50	m	100		納期○日間
成型ゴム用接着剤		kg	38		納期○日間
成型ゴム用プライマー		kg	1.3		納期○日間

注1) 材料単価は、消費税抜きで記入願います。

注2) 備考欄に納期日数を記入願います。

II 作業歩掛

職種ごとに延べ人数(小数点以下第1位まで)を記入願います。

1 目地補修工（板東地区）

1)箱抜き工100m当り単価表

（100m当り）

職種	規格	単位	数量	備考
土木一般世話役		人		
特殊作業員		人		
普通作業員		人		
ブレード損耗費	径180mm	枚		
諸雑費率		%		

注2) 諸雑費は、ダブルカッターの賃料、電動ハンマーの損料、空気圧縮機及び発動
発電機の運転にかかる費用、並びにノミ損耗費であり、労務費の合計に上表の
率を乗じた金額を計上して下さい。

2)目地設置工100m当り単価表

(100m当り)

職種	規格	単位	数量	備考
土木一般世話役		人		
特殊作業員		人		
普通作業員		人		
成型ゴム目地	50×50	m	100	
成型ゴム用接着剤		kg	38	
成型ゴム用プライマー		kg	1.3	
諸雑費率		%		

注3) 諸雑費は、シーリング材、養生テープの材料費であり、労務費の合計に上表の率を乗じた金額を計上して下さい。

2 目地補修工 (川端地区)

1)箱抜き工100m当り単価表

(100m当り)

職種	規格	単位	数量	備考
土木一般世話役		人		
特殊作業員		人		
普通作業員		人		
ブレード損耗費	径180mm	枚		
諸雑費率		%		

注4) 諸雑費は、ダブルカッターの賃料、電動ハンマーの損料、空気圧縮機及び発動発電機の運転にかかる費用、並びにノミ損耗費であり、労務費の合計に上表の率を乗じた金額を計上して下さい。

2)目地設置工100m当り単価表

(100m当り)

職種	規格	単位	数量	備考
土木一般世話役		人		
特殊作業員		人		
普通作業員		人		
成型ゴム目地	50×50	m	100	
成型ゴム用接着剤		kg	38	
成型ゴム用プライマー		kg	1.3	
諸雑費率		%		

注5) 諸雑費は、シーリング材、養生テープの材料費であり、労務費の合計に上表の率を乗じた金額を計上して下さい。

※以下は、押印を省略する場合のみ記載して下さい。

(連絡先は2以上記載して下さい。)

本件責任者(会社名・部署名・氏名)：

担当者(会社名・部署名・氏名)：

連絡先1：

連絡先2：

【別紙 2】質問様式（例）

令和 年 月 日

独立行政法人水資源機構

吉野川下流総合管理所長 藪田 和也 殿

住 所
会 社 名
代 表 者 氏 名

印

質 問 書

(件 名) 参考見積案件

番号	質 問 事 項

- 注) 1. 質問事項ごとに番号を付するものとする。
2. 質問は代表者及び代表者から委任状により委任を受けた者が行うものとする。
3. 持参・郵送で質問事項が 2 ページ以上に及ぶ場合、袋とじの上、割り印を行うものとする。

※以下は、押印を省略する場合のみ記載して下さい。

(連絡先は 2 以上記載して下さい)

本件責任者 (会社名・部署名・氏名) :


担当者 (会社名・部署名・氏名) :

連絡先 1 :


連絡先 2 :

漏水補修計画図（板東地区）


平面图
S=1:500

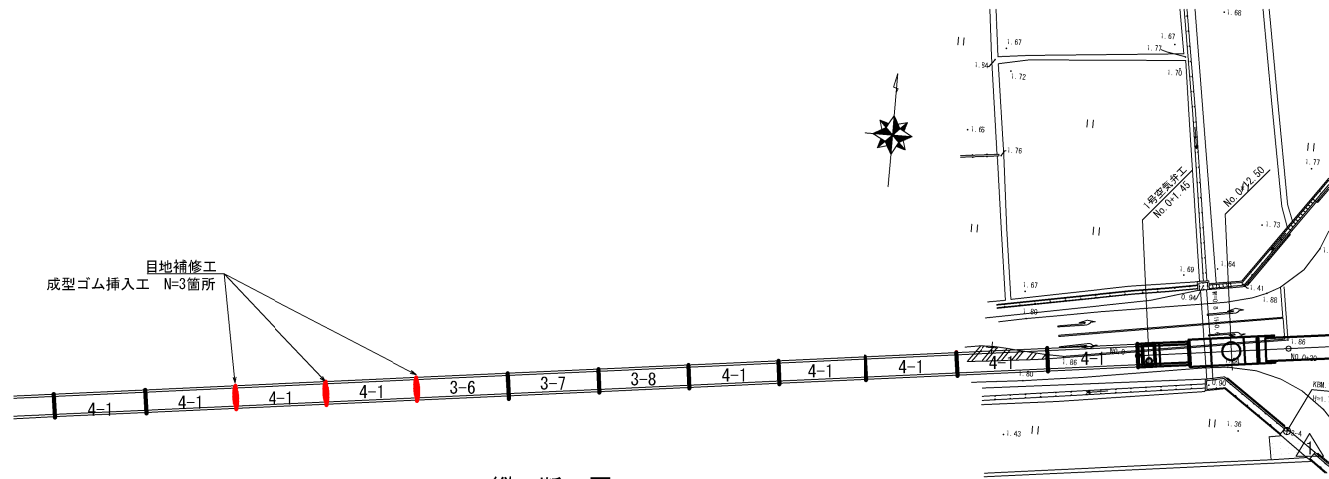

縦断図
V=1:100
H=1:500

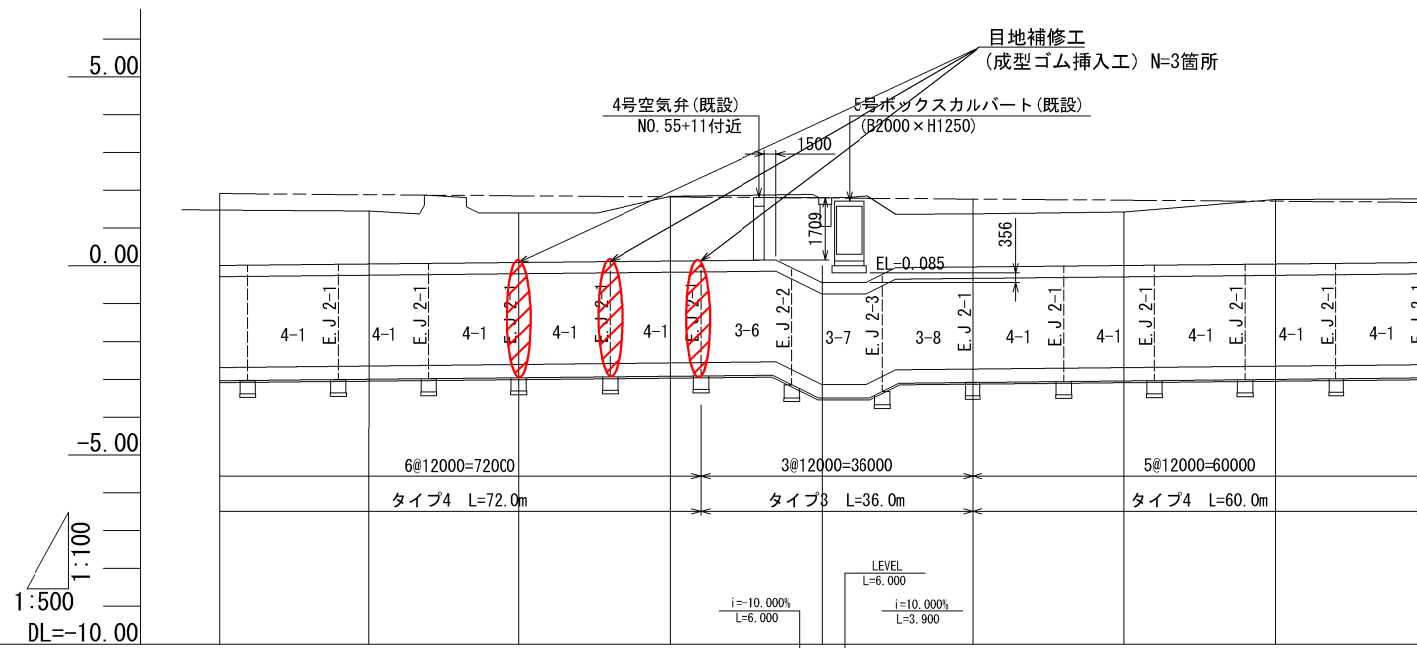
[illegible]

標準断面図
S=1:25

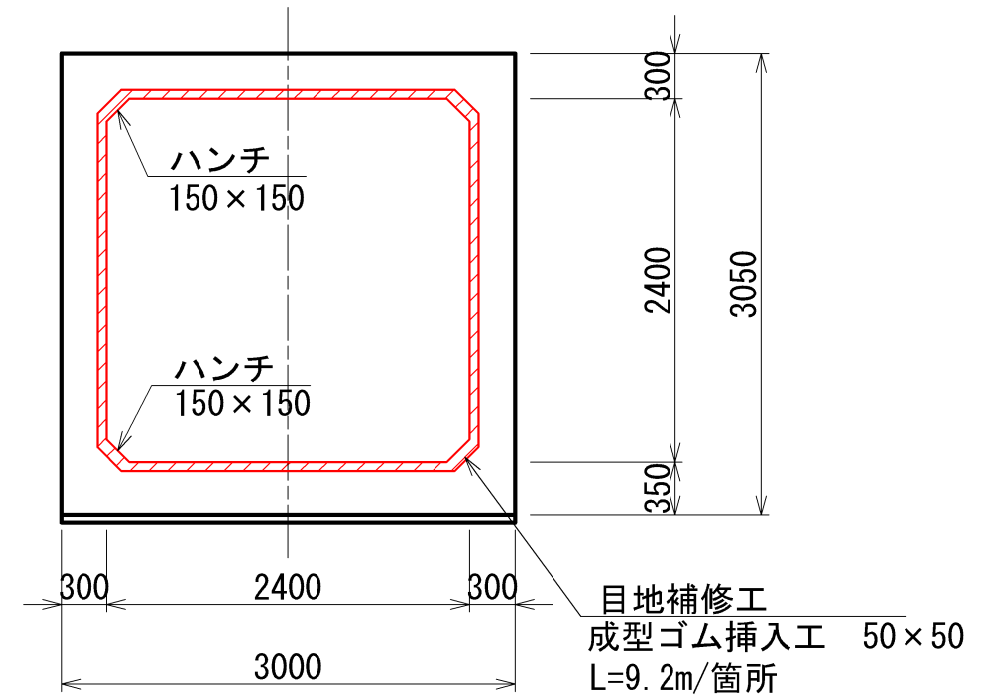

成型ゴム詳細図

S=1:5

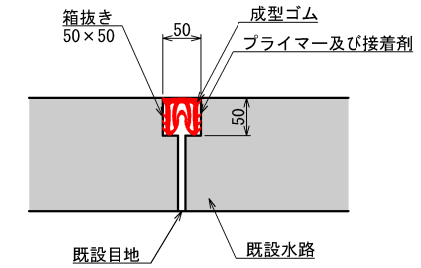


- 注) 1. 既設目地を中心に50mm角の削溝を行う。
2. 溝の整形を行うこと。
3. 成型ゴムの形状は参考である。

工事名	
名 称 漏水補修計画図(板東地区) 縮尺：図示	
登録番号	整理番号
独立行政法人 水資源機構 吉野川下流総合管理所	

漏水補修計画図(川端地区)

平面図


H=1:500

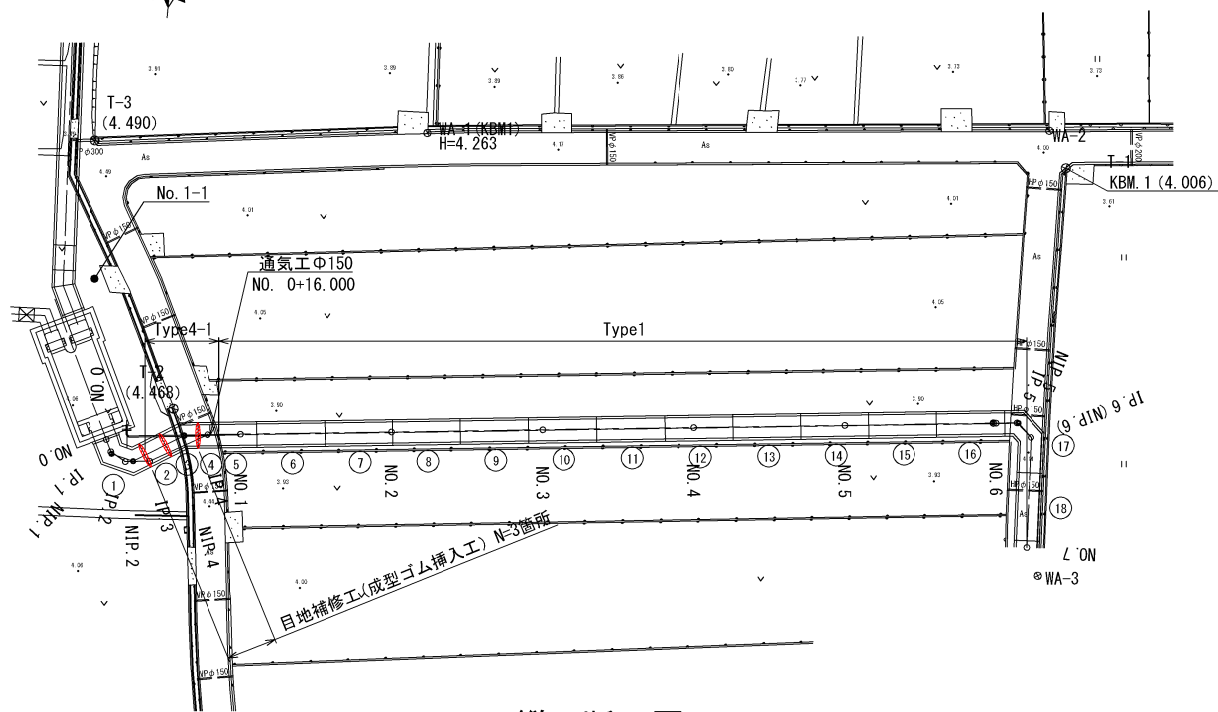

縦断図


H=1:500

V=1:100

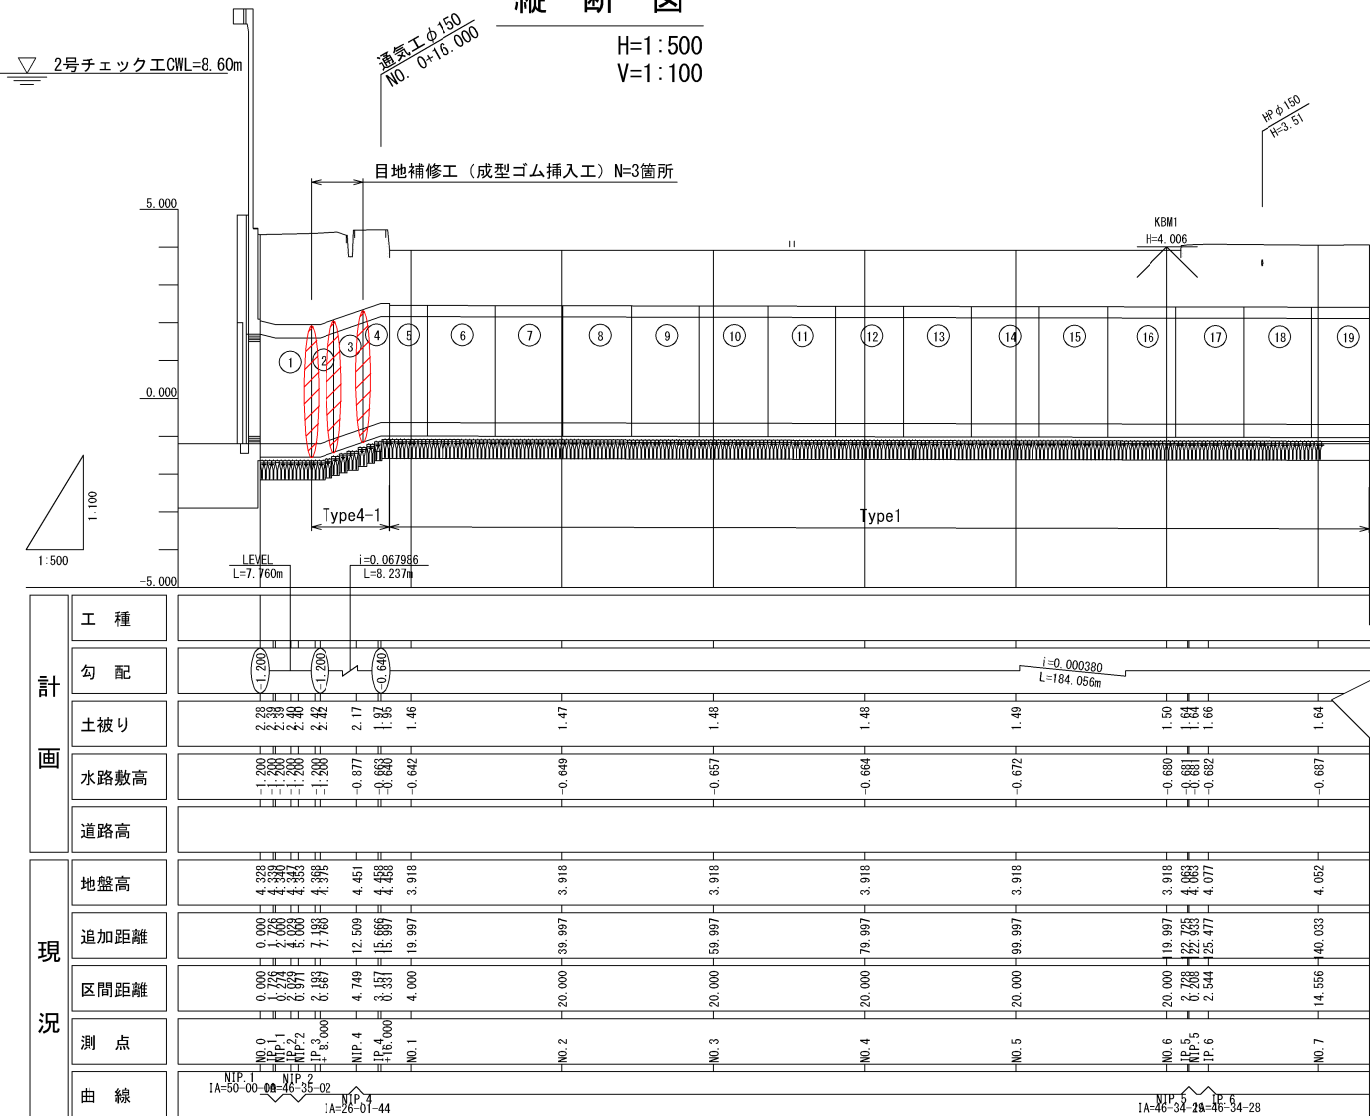

標準断面図

S=1:50

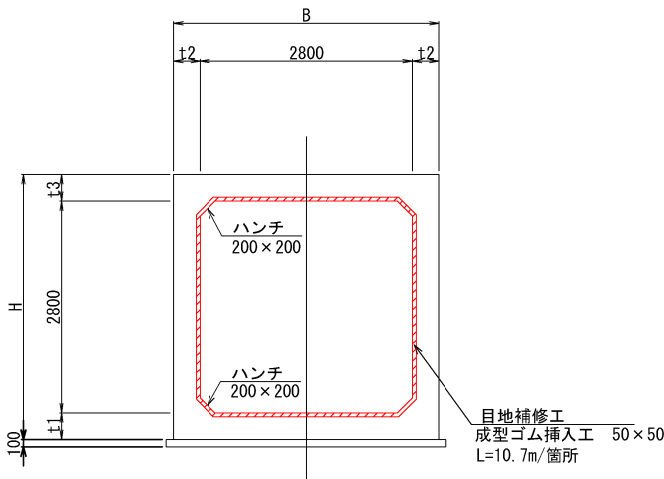


寸法表

単位: mm

区分	B	H	t1	t2	t3
type1	3400	3450	350	300	300
type4-1, type4-2	3500	3500	350	350	350

成型ゴム詳細図

S=1:5

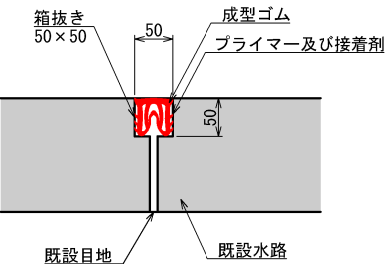

- 注) 1. 既設目地を中心に50mm角の削溝を行う。
2. 溝の整形を行うこと。
3. 成型ゴムの形状は参考である。

工事名	
名 称 漏水補修計画図(川端地区)	
登録番号	
整理番号	
独立行政法人 水資源機構 吉野川下流総合管理所	