


滝ノ沢下流地区(L-20ブロック下流)平面図

A1:S=1/500
A3:S=1/1000

0 10 20 30 40 50m

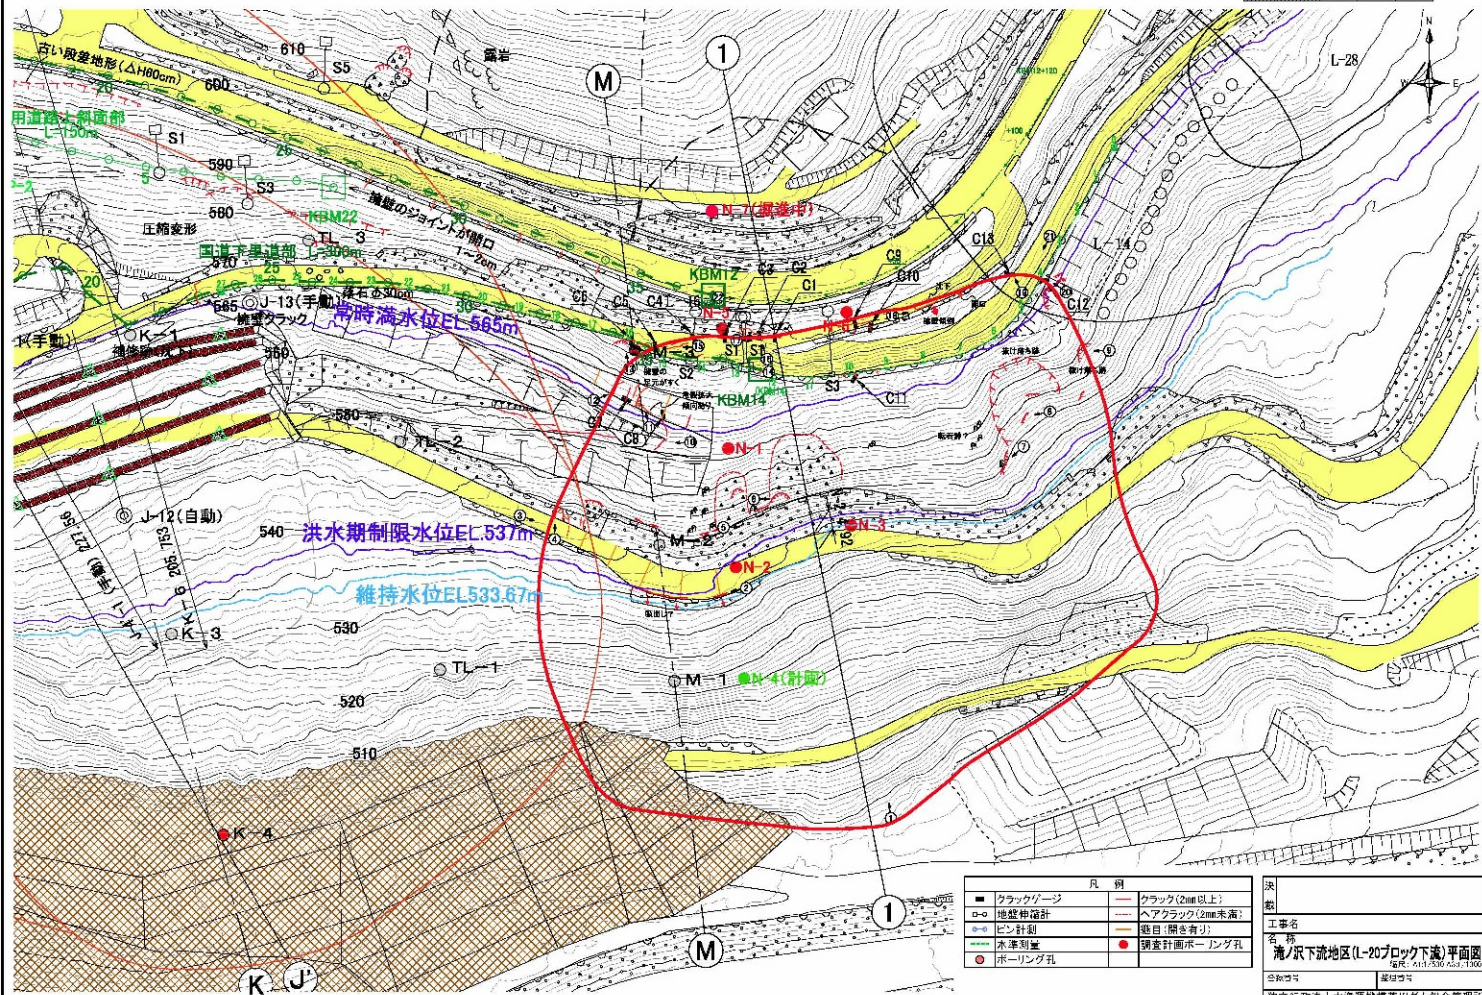

凡 例	
■ クラックゲージ	— クラック(2mm以上)
○ ボーリング孔	

図 表
工事名
滝ノ沢下流地区(L-20ブロック下流)平面図
名 称
縮尺: A1:1/500 A3:1/1000
令和四年 年度
担当



1. 調査地全景。



2. コンクリート道路の路壁下部が開口している。



3. 尾根地形が認められる。



4. コンクリートブロック積み擁壁とモルタル吹付けの境界部が開口している。



5. アンカー付き法持工の上方斜面には浮石が存在し、周辺は崖錐が被覆している。



6. 表層崩壊。



7. 表層崩壊。



8. 湛水の影射により表層では引きずられた段差が存在する。

地区名	池ノ沢下流	分布図ブロック番号	L-20下流
-----	-------	-----------	--------



9. 抜け落ち跡が認められる。



10. 工事用道路に道路を横断するような亀裂が存在する。



11. モルタル吹付けに水平亀裂が発生し、亀裂部より染み出しが認められる。



12. モルタル吹付けの縦亀裂は上方斜面際まで伸びている。



13. 表層が崩壊し、高さが約0.8mの段差地形が形成されている。



14. テールアルメ擁壁の基礎コンクリート部にヘアクラックが認められる。



15. 道路は谷側へ沈下し、開口亀裂が存在する。



16. モルタル吹付けに多数のヘアクラックと開口亀裂が認められる。



17. モルタル吹付けの裾部の開口亀裂は深さ約30mmである。



18. 道路の一部が沈下し、擁壁が谷側へ傾倒している。



19. テールアルメ擁壁に変状は認められないが、裾部の石積み擁壁には開口亀裂が存在する。



20. テールアルメ擁壁にはヘアクラックが存在し、基礎部の沈下が認められる。

地区名	滝ノ沢下流	分布図ブロック番号	L-20下流
-----	-------	-----------	--------



2 1. 道路上に変状は認められない。



2 2. 国道に変状は認められない。

A1:S=1/500
A3:S=1/1000



凡 例	
■ クラックゲージ	―― クラック(2mm以上)
□-□ 地盤伸縮計	----- ヘアクラック(2mm未満)
①-① ピン計測	―― 巻目(開き有り)
● 水準測量	● 調査計画ボーリング孔
● ボーリング孔	

決裁

工事名

名称	
----	--




独立行

滝ノ沢下流地区 (L-20ブロック下流) 横断面図

A1:S=1/500
A3:S=1/1000

凡 例	

















外	
地	
工	
名	
作	
種	
流ノ沢下流地区 (L-20ブロック下流) 横断面図	
縮尺: A1:S=1/500 A3:S=1/1000	
図面番号	

横断図(4) S=1.100

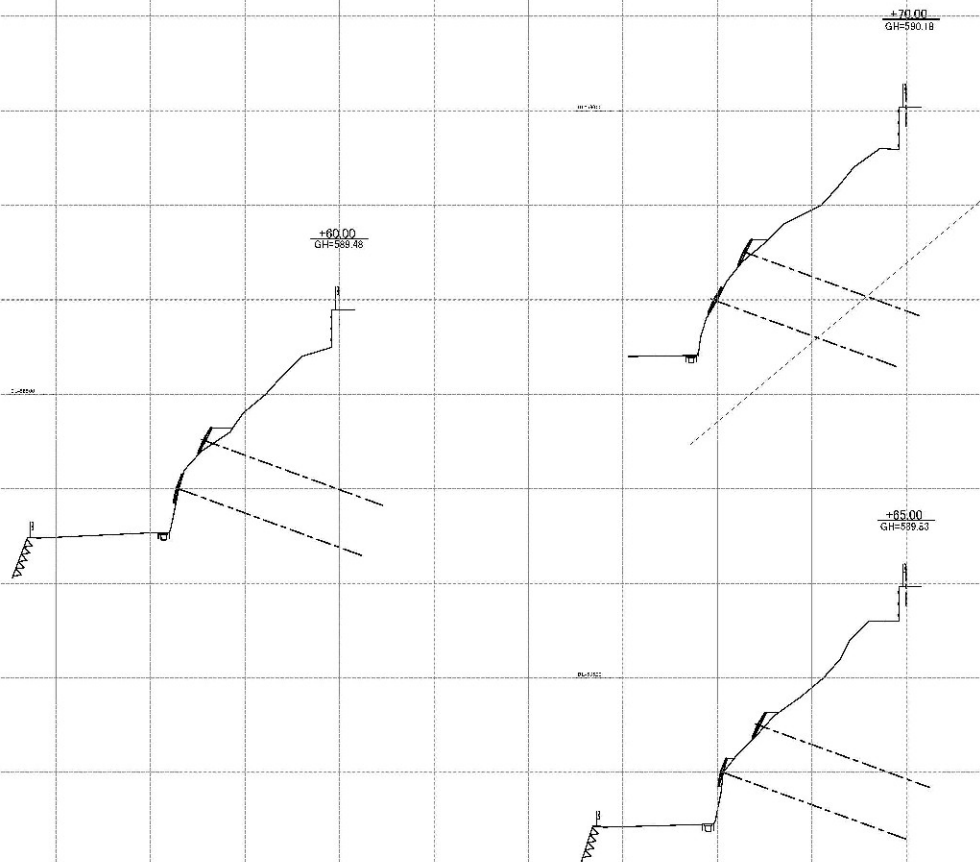


図	
説	
工	
名	
称	横断図(4)
図	比例尺 1/100
説	
明	
書	独立行政法人水資源機構 荒川ダム総合管理課