

単価参考見積募集要領

次のとおり単価参考見積を募集します。

令和8年8月31日

独立行政法人水資源機構
筑後川上流総合管理所長 前田 剛宏
(公印省略)

1. 目的

この単価参考見積の募集は、筑後川上流総合管理事業で予定している工事の積算の参考とするための単価を募集するものです。

なお、この参考見積募集に対してご応募いただくことをもって、工事発注の指名（若しくは競争参加資格）をお約束するものではありませんので、あらかじめご承知ください。

2. 参考見積書提出者の資格

- (1) 営業に関し法律上必要とされる資格を有していることとします。
- (2) 当機構から「工事請負契約に係る指名停止等の措置要領」（平成6年5月31日付け6経契第443号）に基づき、筑後川水系関連区域において指名停止を受けていないこととします。

3. 参考見積書の提出等

参考見積書は次により提出してください。

- (1) 参考見積書は資材ごとに必要な単価を記載して提出してください。
なお、参考見積書の様式は別紙様式のとおりとしてください。
- (2) 提出期間 令和8年9月7日（月）から令和8年9月11日（金）までとします。
持参する場合は、上記期間の土曜日、日曜日及び祝日を除く毎日、9時00分から17時00分まで（12時00分から13時00分までを除く）とします。
- (3) 提出先
独立行政法人水資源機構筑後川上流総合管理所 所長 前田 剛宏 宛
【担当】小石原川ダム管理所
〒838-0012
福岡県朝倉市江川 2815-20
TEL (0946)23-8171 FAX (0946)23-8069
電子メール：nyukei_asakura@water.go.jp

(4) 提出方法

参考見積書は原則、電子メール（社印省略可）により提出するものとします。
提出にあたっては、参考見積書または電子メールに担当部署及び氏名の記載をお願いいたします。

4. 参考見積内容

(1) 基本条件

- ① 本単価参考見積は、鋼製階段関連の単価について見積を行うものとします。
また、設置延長により価格が異なる場合は、その旨記載願います。
- ② 場所は福岡県朝倉市江川（小石原川ダム）とします。

- ③ 参考見積書の有効期間は令和9年3月31日までとします。
- ④ 参考見積書の提出年月日を記入するものとします。
- ⑤ 見積金額は、消費税及び地方消費税の額を含まない金額としてください。
- ⑥ 参考見積書に、消費税及び地方消費税が含まれていないことを記載してください。

(2) 見積項目

見積項目は次に示すとおりとします。

見積項目	仕様・規格	見積数量	備考
別紙（様式）の とおり	別紙（様式）の とおり	別紙（様式）の とおり	

5. 募集要領に対する質問

この募集要領に対する質問がある場合においては、次に従い、書面（様式は自由）により提出してください。

- (1) 提出期間：令和8年8月31日（月）から令和8年9月4日（金）までとします。
持参する場合は、上記期間の土曜日、日曜日及び祝日を除く毎日、9時00分から17時00分まで（12時00分から13時00分までを除く）とします。
- (2) 提出場所：3. (3) に同じ
- (3) 提出方法：3. (4) に同じ

6. 質問に対する回答

質問に対する回答書は、次のとおり閲覧に供します。

- (1) 閲覧期間：令和8年9月7日（月）から令和8年9月11日（金）まで
- (2) 閲覧方法：本募集要領を掲載したホームページを確認願います。

7. 参考見積書作成及び提出に要する費用

参考見積提出者の負担とします。

8. ヒアリング

提出していただいた参考見積書についてヒアリングを実施することがあります。

9. 問い合わせ先

- 3. (3) の提出先に同じ。

10. その他

ご提出いただいた参考見積書は、積算以外の目的には使用いたしません。
また、詳細な施工箇所等につきましては、別添の参考図を参照してください。


小石原川ダム維持管理工事（仮称）

様 式

参考見積書

名 称	摘 要	単 位	数 量	単 価	金 額	備 考
耐候性土のう	48cm×62cm	袋	900			耐用年数3年
階段(法面部)	W600、 鋼製(溶融亜鉛メッキ仕上げ)	m	103.2			アンカー、踏板、手すり、棧、 ワッシャーなどの部品を含んだm あたり単価 平面図③・④
階段(洪水吐き部)	W600、 鋼製(溶融亜鉛メッキ仕上げ)	m	93.6			アンカー、踏板、手すり、棧、 ワッシャーなどの部品を含んだm あたり単価 平面図②
上部踊場	W600×L600、 鋼製(溶融亜鉛メッキ仕上げ)	基	34			アンカー、手すり、棧、ワッ シャーなどの部品を含んだ基あ たり単価 平面図②・③・④
歩廊(両手摺)	W600、 鋼製(溶融亜鉛メッキ仕上げ)	m	129			手すり、棧、溶接金具などの部 品を含んだmあたり単価 平面図①





付属物設置工 平面図(堤体) S=1:1500 (A3)

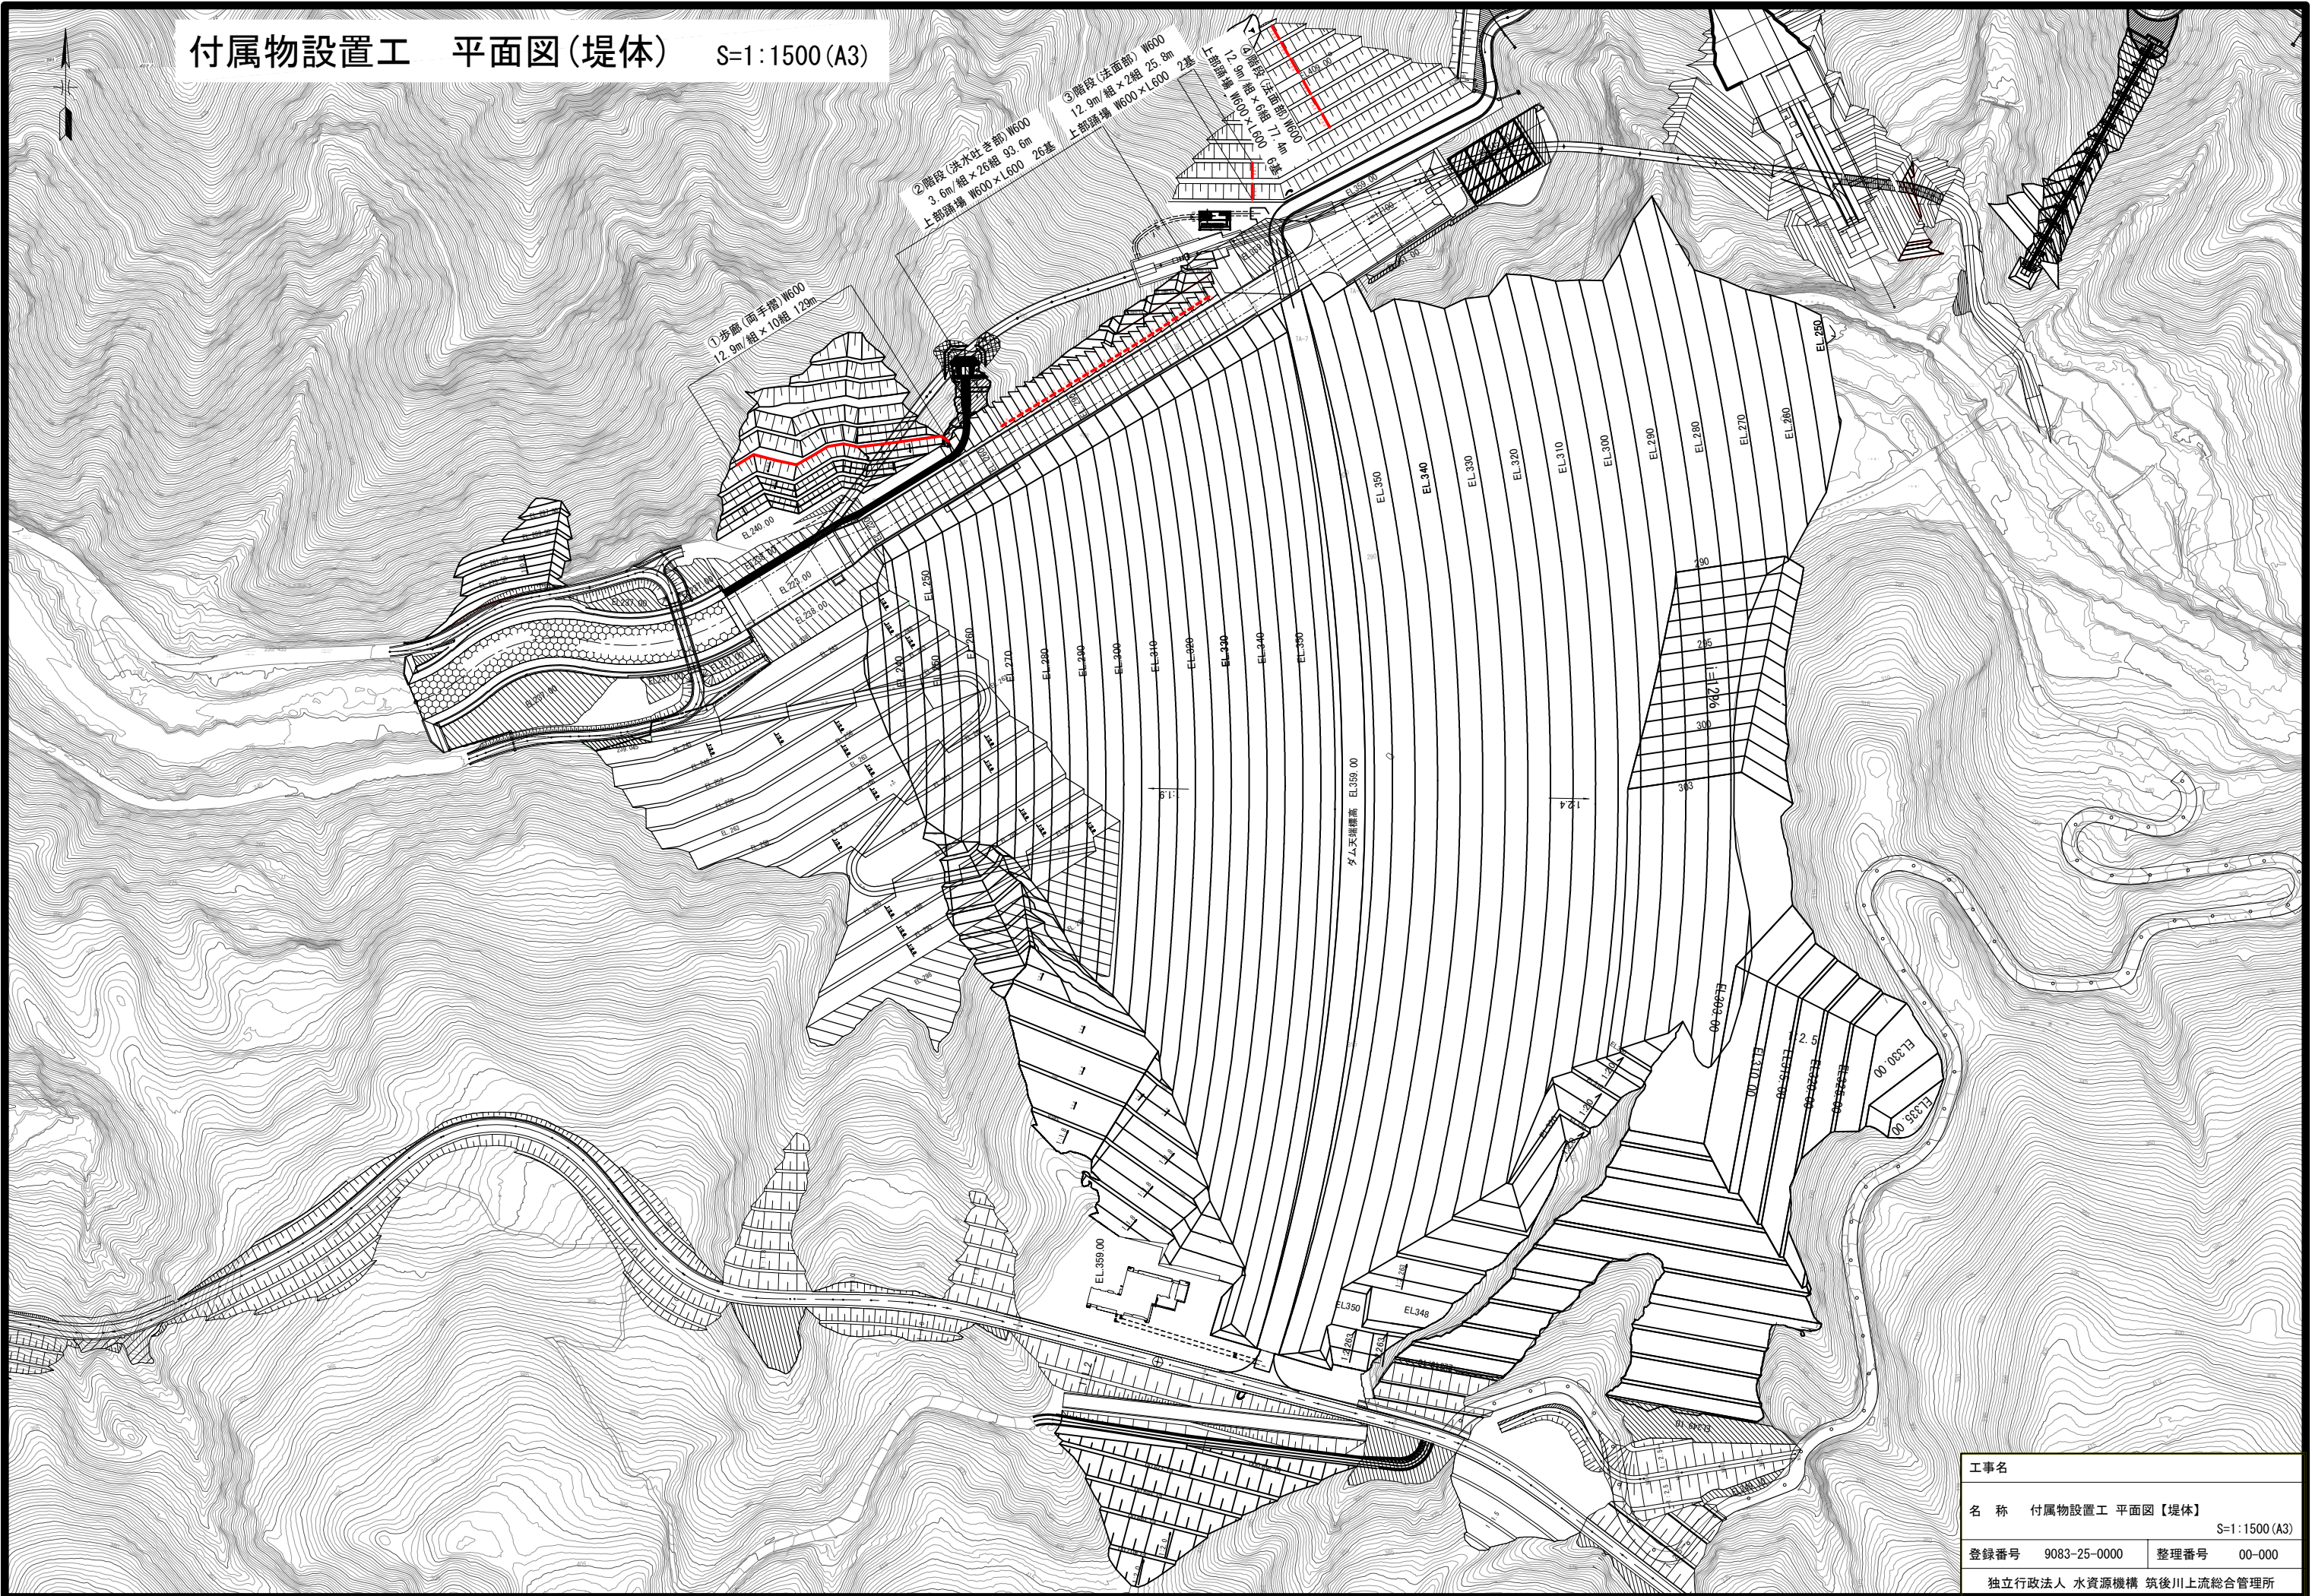

工事名			
名 称	付属物設置工 平面図【堤体】		
登録番号	9083-25-0000	整理番号	00-000
独立行政法人 水資源機構 筑後川上流総合管理所			

1.特記なき材質は、全てSS400とする。
2.めっき膜厚は、JIS H8641に準拠する。
但し、ボルト・ナットの膜厚は、HDZT49とする。
3.階段・端場の積載荷重は、3,500N/m²とする。




部品名	個数
階段本体 L1800	7
階段本体 L300	1
手挟金具	16
手すり柱 H820	28
手すり板 L1800	24
手すり板 L900	4
手すり 端部	4
端端 L600	1
端端手すり L580	2
端端手すり L512	2
ベース金具	18
クミカルアンカー	18

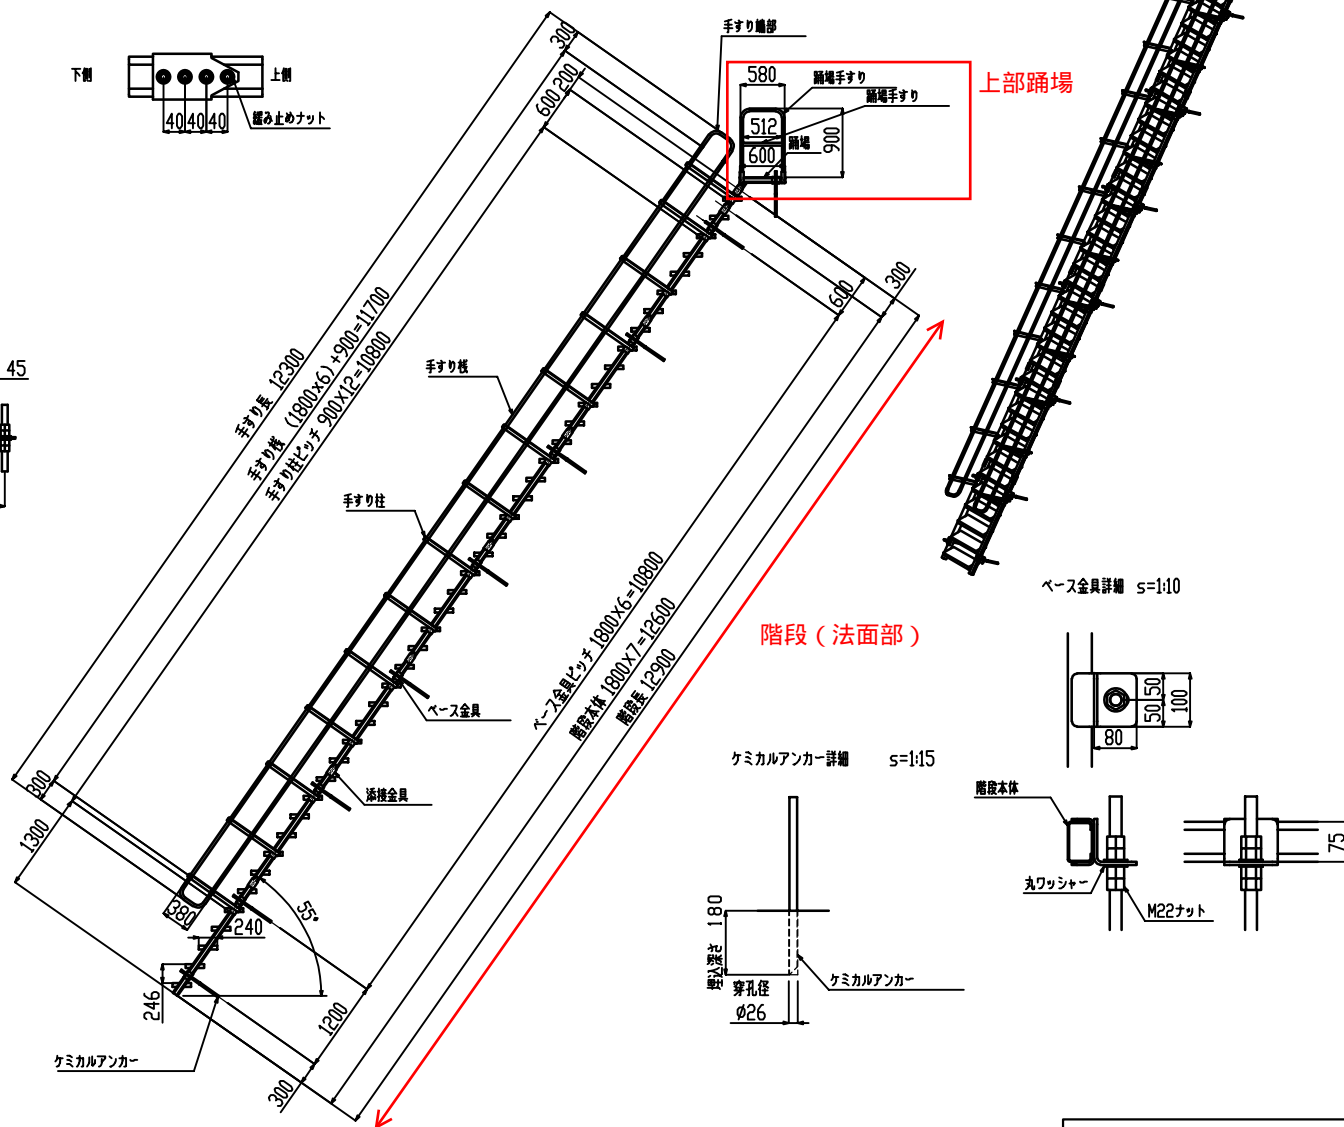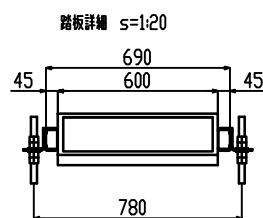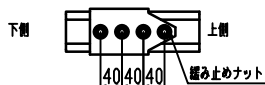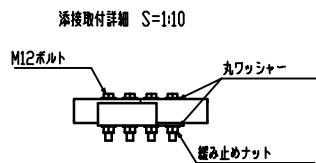


工事名	
名 称 【参考図】階段一般図（法面部） S=図示（A3）	
登録番号	整理番号 参-001
独立行政法人 水資源機構 筑後川上流総合管理所	

注記
1.特記なき材質は、全てSS400とする。
2.めっき膜厚は、JIS H8641に準拠する。
但し、ボルト・ナットの膜厚は、HDZT49とする。
3.階段・踊場の積載荷重は、3,500N/m2とする。

部品名	個数
階段本体 L1800	2
添接金具	4
手すり柱 H920	8
手すり板 L1800	4
手すり板 L900	8
手すり 端部	4
踊場 L600	1
踊場手すり L580	2
踊場手すり L512	2
ベース金具	8
ケミカルアンカー	8
支柱 H1800	2
支柱 H600	2
斜材 1650	2
斜材 1050	2
斜材 750	1
斜材 550	2

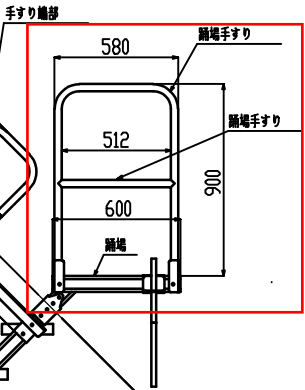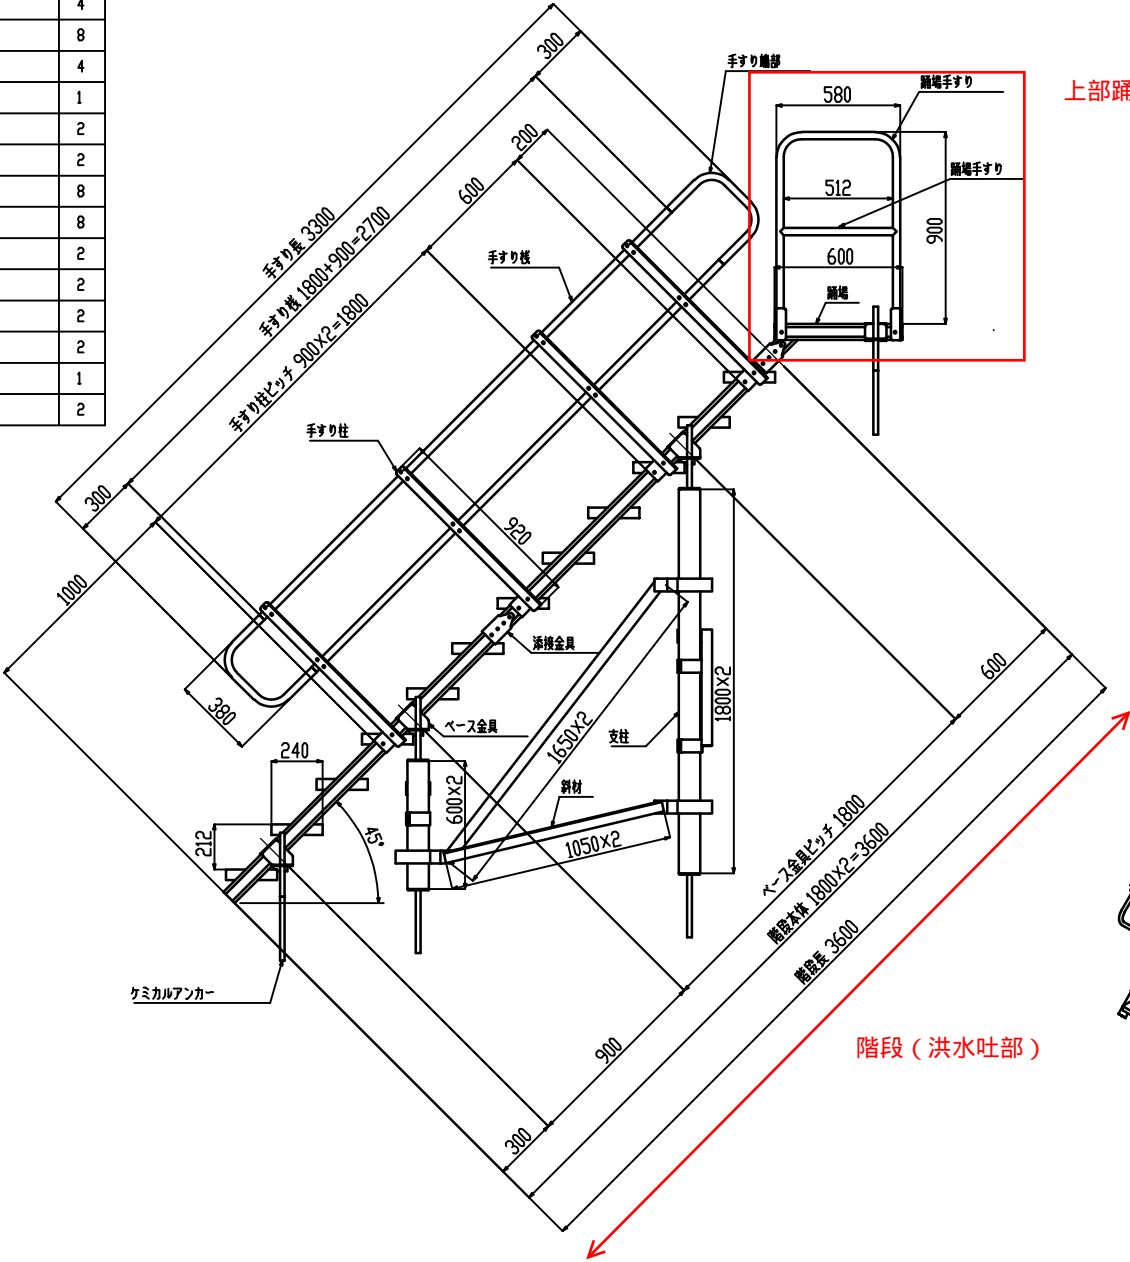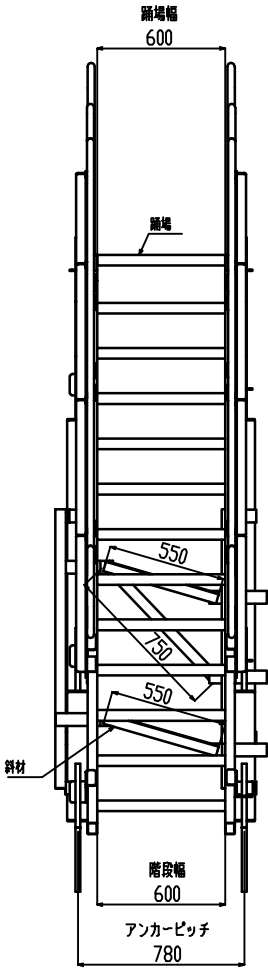

上部踊場

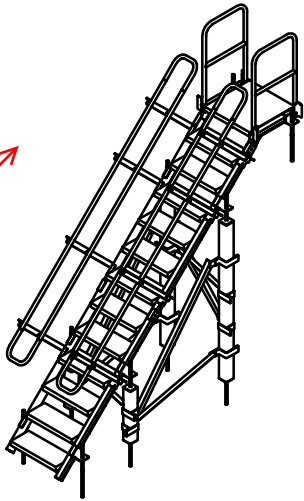

工事名	
名 称 【参考図】階段一般図（洪水吐き部） S=図示（A3）	
登録番号	整理番号 参-001
独立行政法人 水資源機構 筑後川上流総合管理所	

