

歩掛参考見積募集要領

次のとおり歩掛参考見積を募集します。

令和8年8月31日

独立行政法人水資源機構
筑後川上流総合管理所長 前田 剛宏
(公印省略)

1. 目的

この歩掛参考見積の募集は、筑後川上流総合管理所で予定している工事の積算の参考とするための作業歩掛を募集するものです。

なお、この参考見積募集に対してご応募いただくことをもって、工事発注の指名（若しくは競争参加資格）をお約束するものではありませんので、あらかじめご承知ください。

2. 参考見積書提出の資格

- (1) 営業に関し法律上必要とされる資格を有していることとします。
- (2) 当機構から「工事請負契約に係る指名停止等の措置要領」（平成6年5月31日付け6経契第443号）に基づき、筑後川水系関連区域において指名停止を受けていないこととします。

3. 参考見積書の提出

- (1) 参考見積書は作業項目ごとに必要な技術者の員数や機械経費、材料費、精度管理費の比率等を記載してご提出ください。

なお、参考見積書の様式は問いませんが、見積書の様式記載例（別紙-1）を参考としてください。

- (2) 提出期間

令和8年9月7日（月）から令和8年9月11日（金）までにご提出ください。持参する場合は、上記期間の土曜日、日曜日及び祝日を除く毎日、9時から17時までをお願いいたします。

- (3) 提出先

独立行政法人水資源機構 筑後川上流総合管理所長 前田 剛宏 宛

【担当】小石原川ダム管理所

〒838-0012 福岡県朝倉市江川2815-20

TEL: 0946-23-8171(直通) FAX: 0946-23-8069

E-Mail: nyukei_asakura@water.go.jp

- (4) 提出方法

参考見積書は原則、電子メール（社印省略可）により提出するものとします。

提出にあたっては、参考見積書または電子メールに担当部署及び氏名の記載をお願いいたします。

—裏面に続く—

4. 参考見積内容

(1) 見積条件

見積仕様書、数量総括表、参考図のとおりとします。

また、設置延長により価格が異なる場合は、その旨記載願います。

(2) 歩掛参考見積の構成と範囲

本参考見積範囲は、上記4.(1)を実施するために必要な技術者の員数や機械経費、材料費、精度管理費の比率等とします。

(3) 作業員の職種と定義

国土交通省が公表している「令和8年度公共工事設計労務単価」における「職種区分定義」によるものとします。

(4) 見積有効期限

令和9年3月31日までとします。

5. 募集要領に対する質問

この募集要領に対する質問がある場合は、次に従い、書面により提出してください。質問書の様式は問いません。

(1) 提出期間：令和8年8月31日（月）から令和8年9月4日（金）までにご提出ください。持参する場合は、上記期間の土曜日、日曜日及び祝日を除く毎日、9時から17時までにお問い合わせいたします。

(2) 提出場所：3.(3)と同じです。

(3) 提出方法：3.(4)と同じです。

6. 質問に対する回答

質問に対する回答は、次のとおり閲覧に供します。

(1) 閲覧期間：令和8年9月7日（月）から令和8年9月11日（金）

(2) 閲覧方法：筑後川上流総合管理所のホームページに掲載します。

7. 参考見積書作成及び提出に要する費用

参考見積提出者の負担とします。

8. ヒアリング

提出していただいた参考見積書についてヒアリングを実施することがあります。

9. 問い合わせ先

3.(3)の提出先に同じ。

10. その他

ご提出いただいた参考見積書は、積算以外の目的には使用いたしません。

また、詳細な施工箇所等につきましては、別添の参考図を参照してください。

見積仕様書

第 1 節 管理用道路工

1-1 階段・歩廊設置

1. 設置位置については、監督員と立会のうえ決定するものとする。
2. 設計図書に示す範囲に、鋼製の階段・上部踊場及び歩廊を設置する。
3. 事前に承認図を提出し、監督員の承諾を得るものとする。


－以 上－

数量総括表

各作業数量は下表の数量とします。
参考見積書の様式は問いませんが、別紙-1の様式記載例を参考にして下さい。

細別	規格	単位	数量	備考
階段設置（法面部）		m	103.2	
階段設置（洪水吐き部）		m	93.6	
上部踊場		基	34	
歩廊設置		m	129	

付属物設置工 平面図(堤体) S=1:1500 (A3)




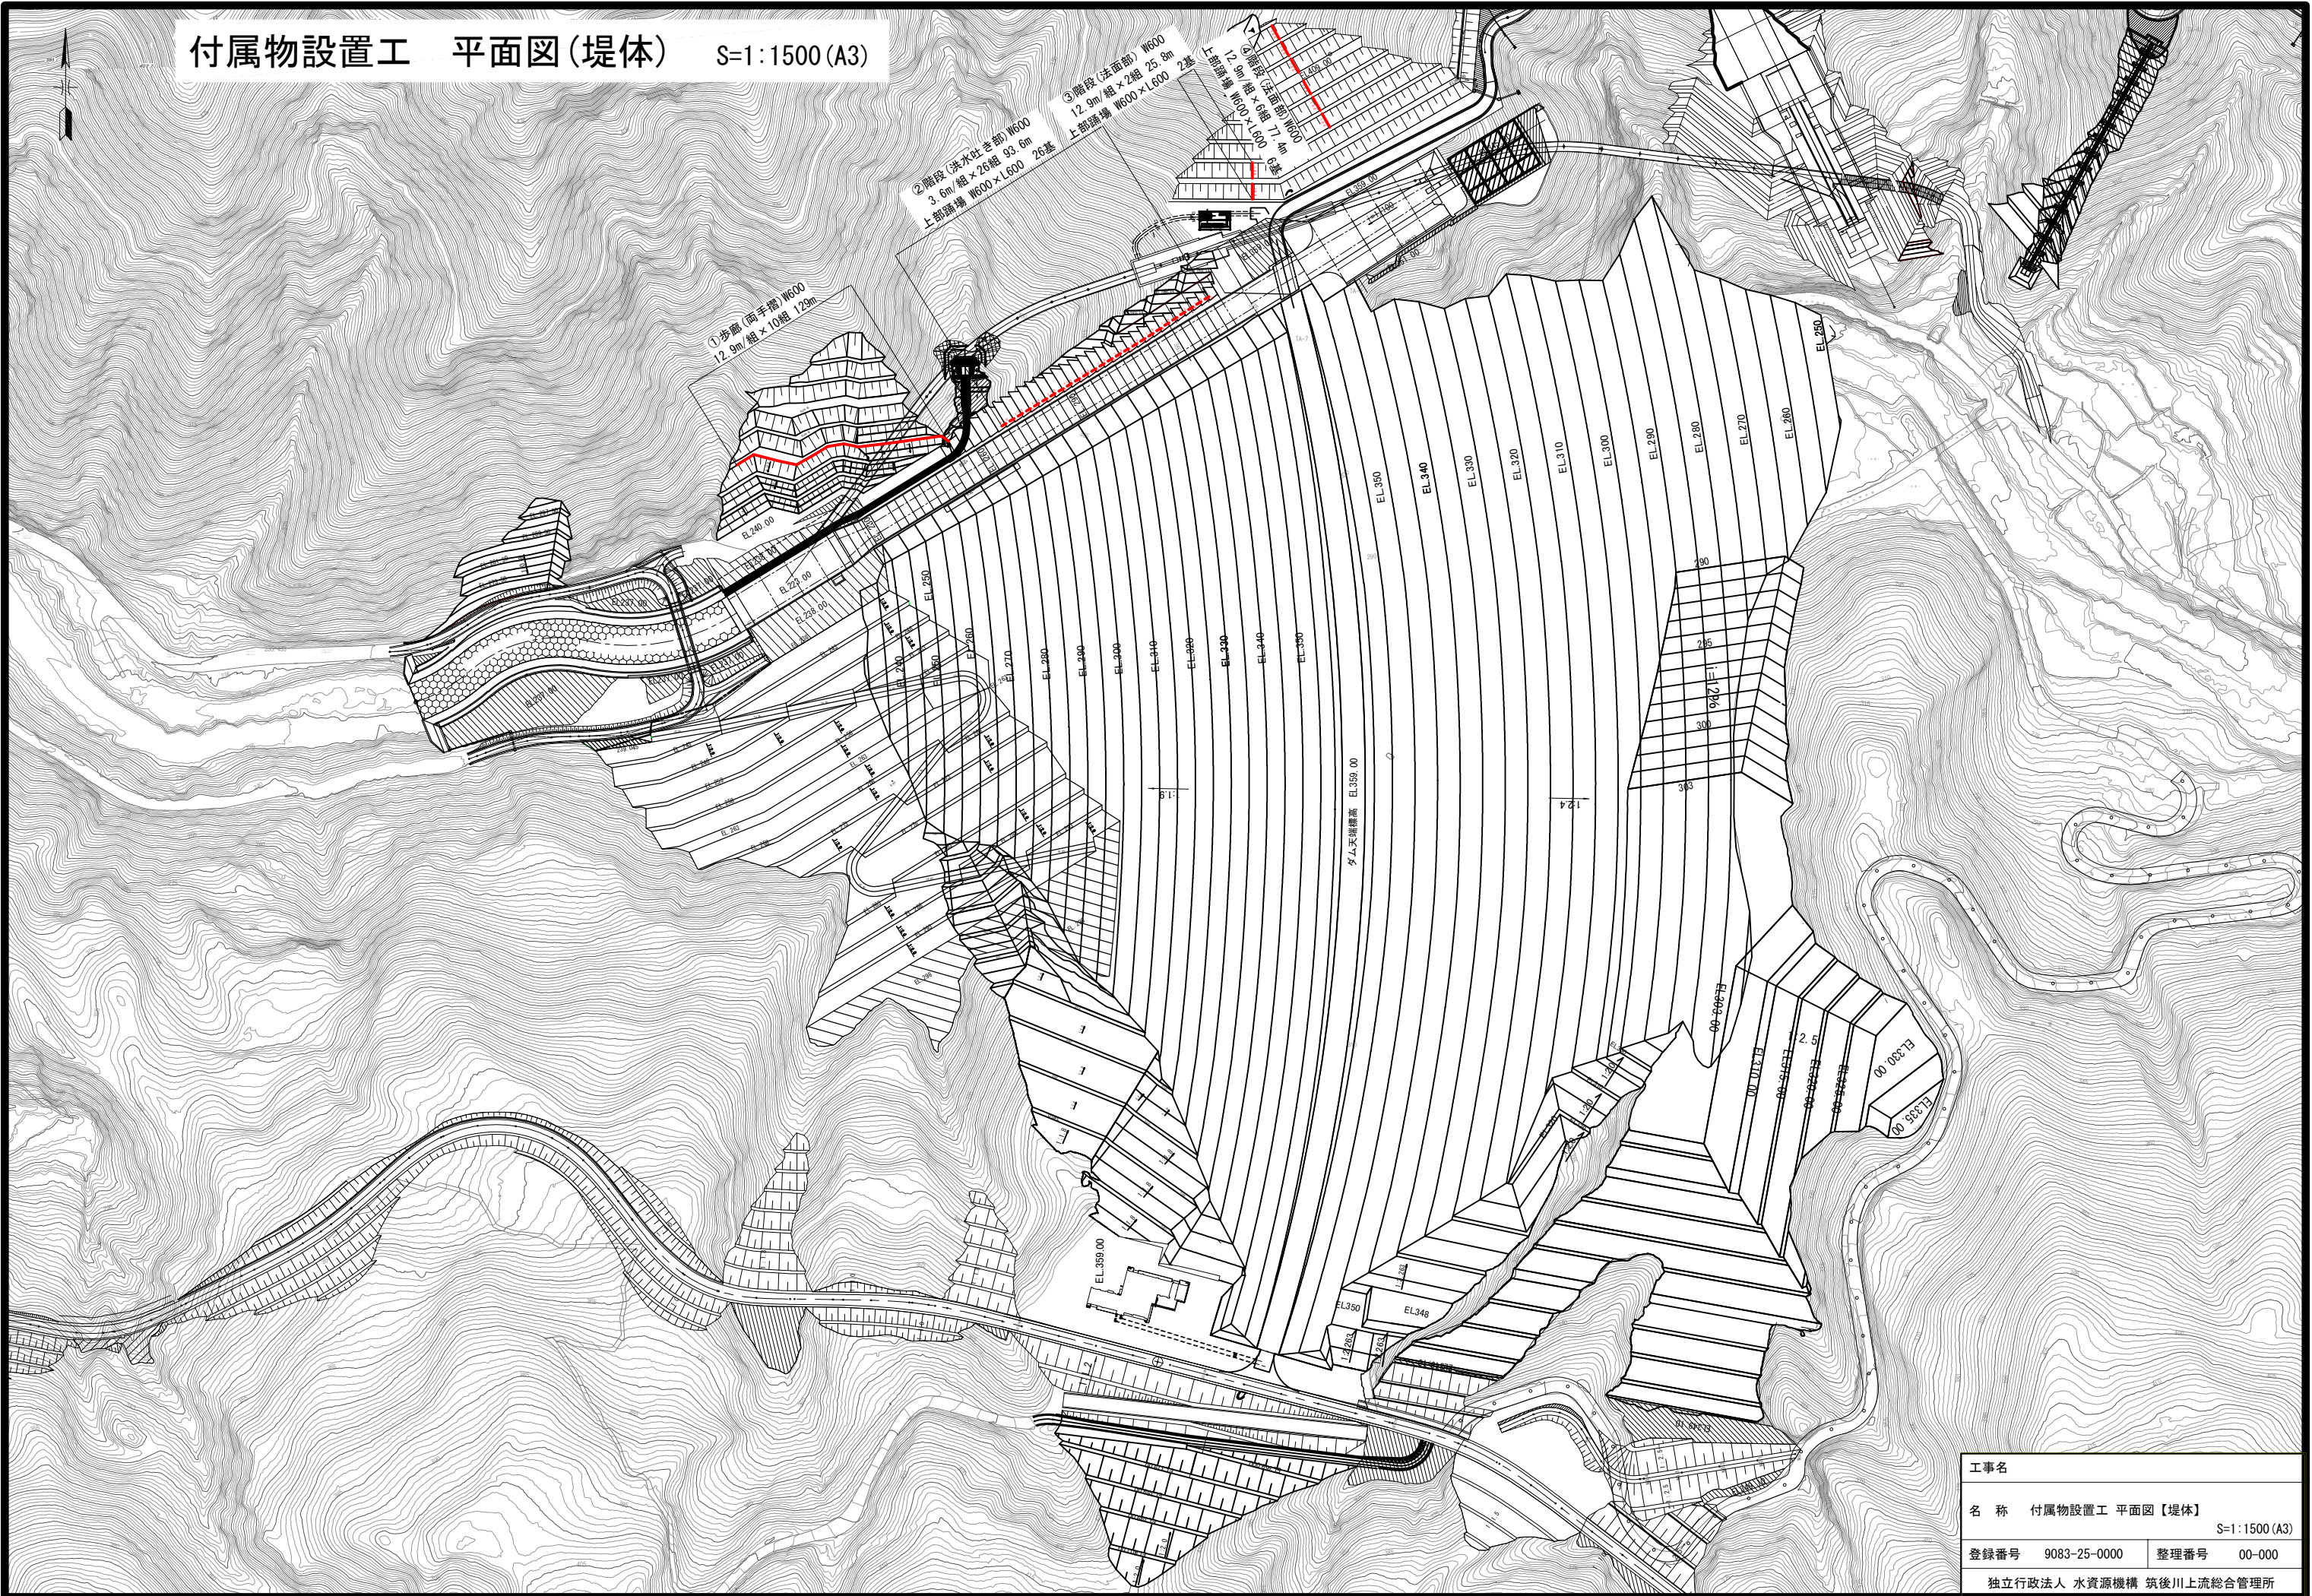


工事名			
名 称	付属物設置工 平面図【堤体】		
登録番号	9083-25-0000	整理番号	00-000
独立行政法人 水資源機構 筑後川上流総合管理所			



注記

- 1.特記なき材質は、全てSS400とする。
- 2.めっき膜厚は、JIS H8641に準拠する。
但し、ボルト・ナットの膜厚は、HDZT49とする。
- 3.階段・踊場の積載荷重は、3,500N/m²とする。

部品名	個数
階段本体 L1800	7
階段本体 L300	1
添接金具	16
手すり柱 H820	28
手すり横 L1800	24
手すり横 L900	4
手すり 端部	4
踊場 L600	1
踊場手すり L580	2
踊場手すり L512	2
ベース金具	18
ケミカルアンカー	18

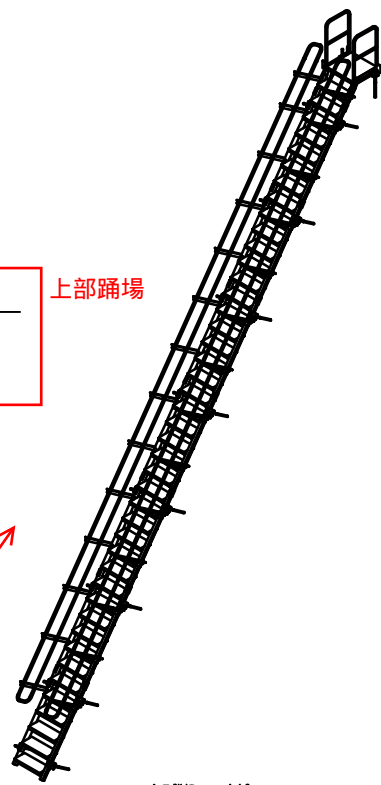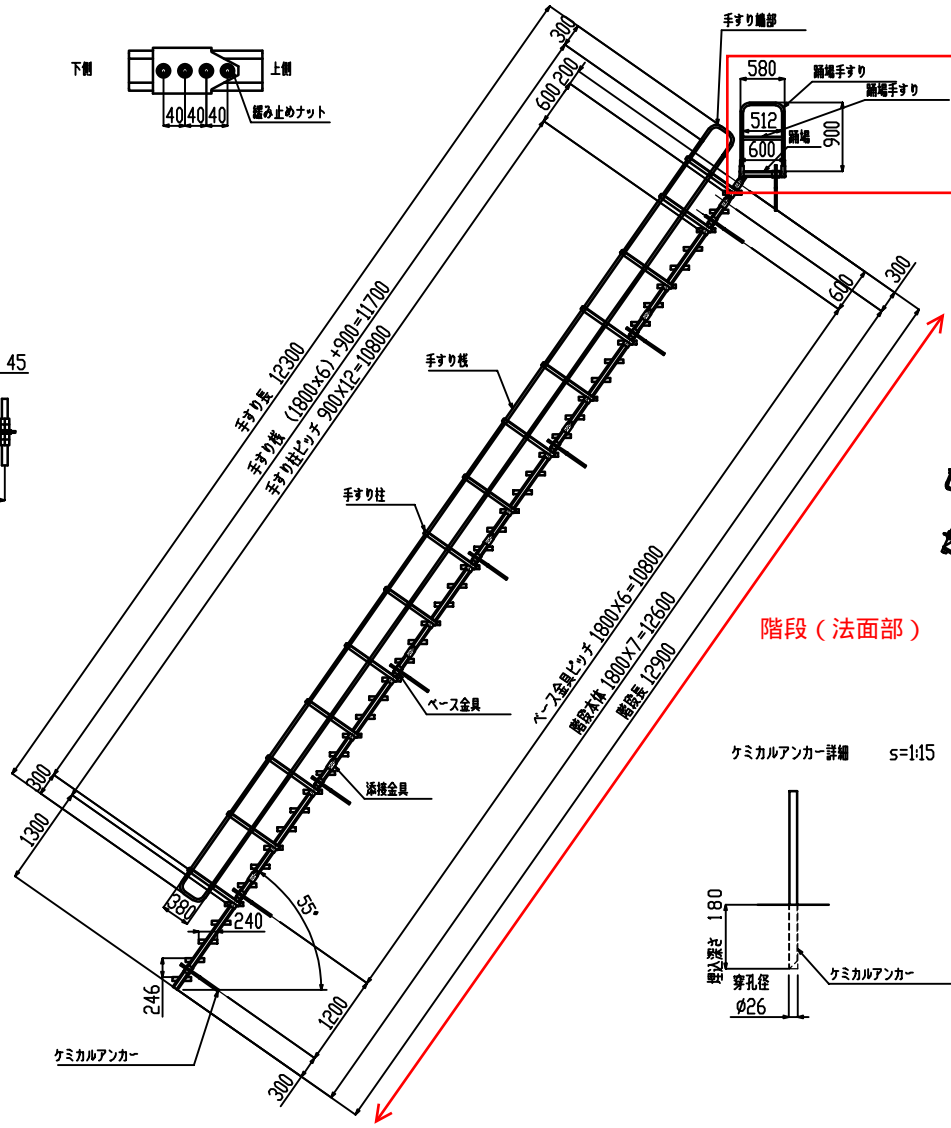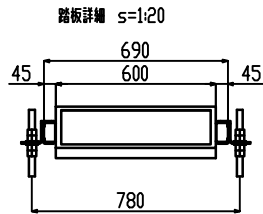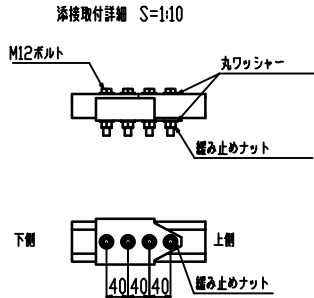




階段（法面部）

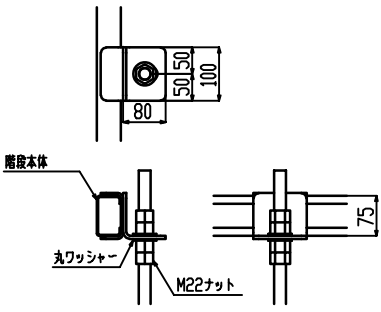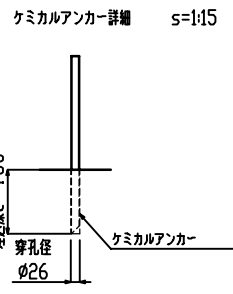

工事名			
名称	【参考図】階段一般図（法面部） S=図示（A3）		
登録番号	整理番号	参-001	
独立行政法人 水資源機構 筑後川上流総合管理所			

1.特記なき材質は、全てSS400とする。
2.めっき膜厚は、JIS H8641に準拠する。
但し、ボルト・ナットの膜厚は、HDZT49とする。
3.階段・踊場の積載荷重は、3,500N/m²とする。

部品名	個数
履帯本体 L1800	2
浮挽金具	4
手すり柱 H920	8
手すり横 L1800	4
手すり横 L900	8
手すり 端部	4
編組 L600	1
編組手すり L580	2
編組手すり L512	2
ベース金具	8
ケミカルアンカー	8
支柱 H1800	2
支柱 H600	2
斜材 1650	2
斜材 1050	2
斜材 750	1
斜材 550	2

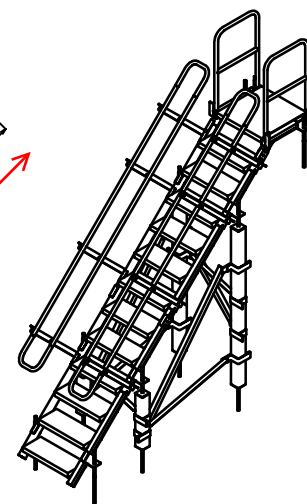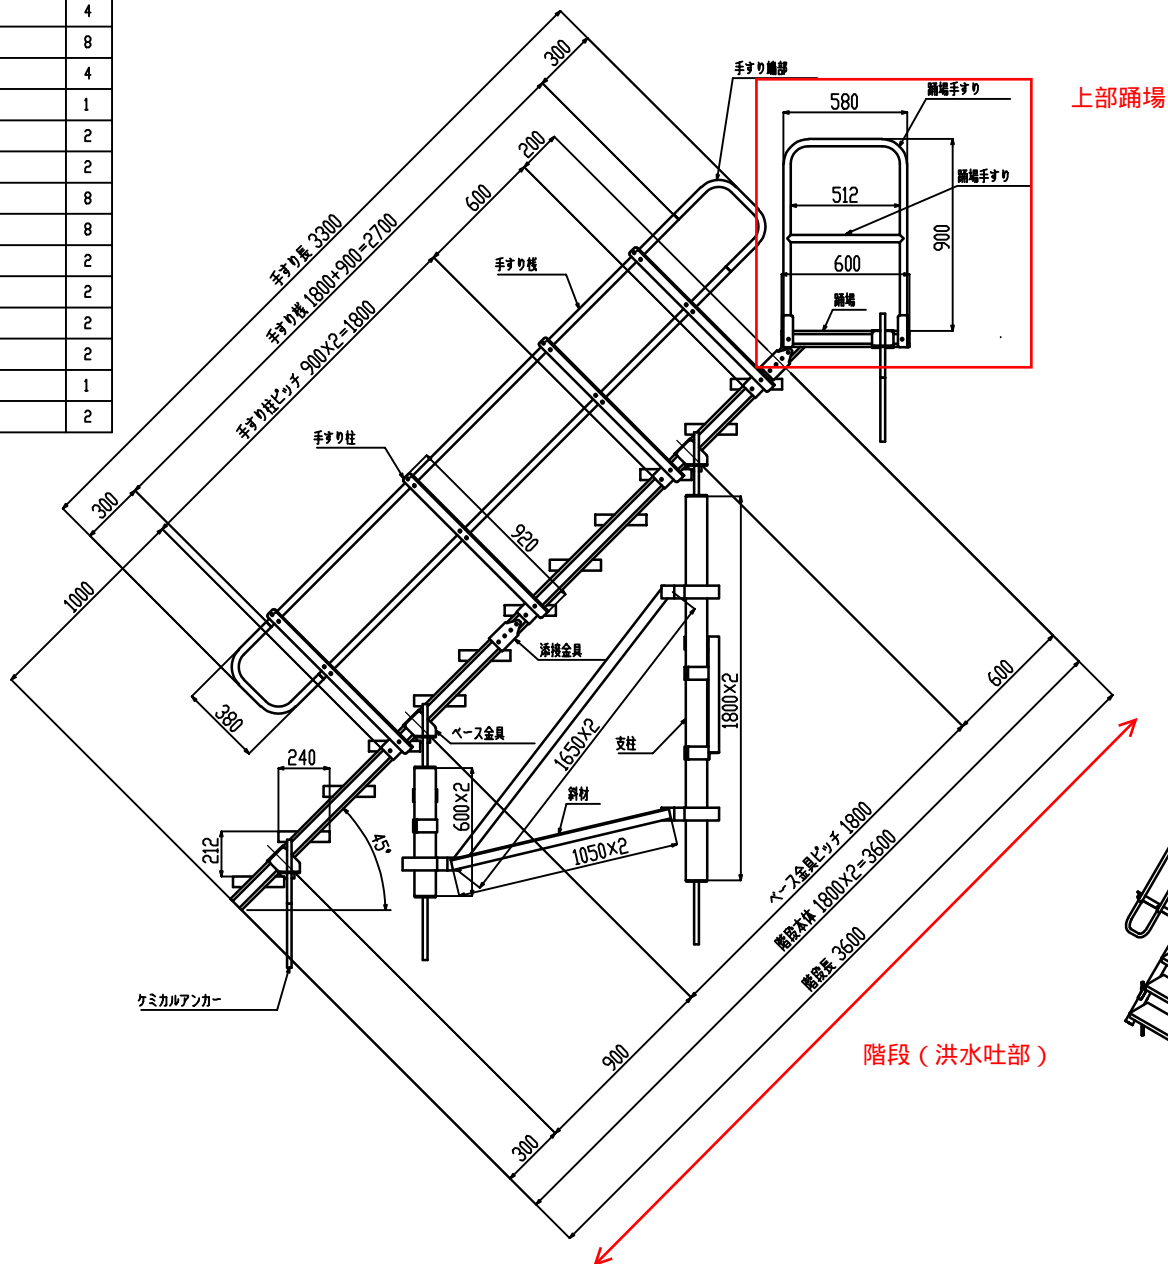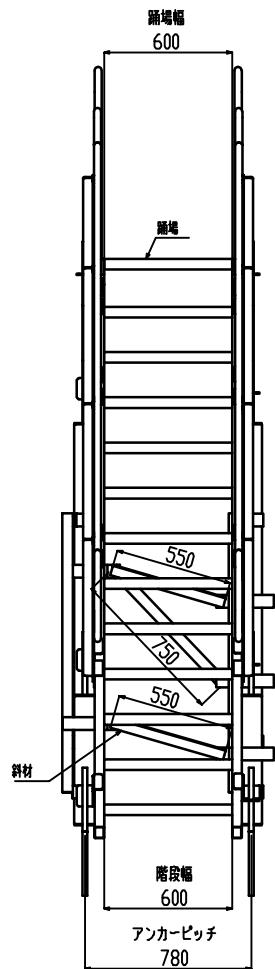

工事名	
名 称 【参考図】階段一般図（洪水吐き部） S=図示(A3)	
登録番号	整理番号 参-001
独立行政法人 水資源機構 筑後川上流総合管理所	

小石原川ダム維持管理工事(仮称)

様 式

参考見積書

①階段設置（法面部）

名 称	規格	単 位	数 量	単 価	金 額	備 考
10mあたり						
土木一般世話役		人				
法面工		人				
特殊作業員		人				
普通作業員		人				
ラフテレーンクレーン〔油圧伸縮ジブ型〕	25t吊	日				
諸雑費（率+まるめ）	〇〇%	式				〇〇の合計額に率を乗じた額

※ 諸雑費については、規格欄の%、備考欄の対象項目を記載してください。

小石原川ダム維持管理工事(仮称)

様 式

参考見積書

②階段設置（洪水吐き部）

名 称	規格	単 位	数 量	単 価	金 額	備 考
10mあたり						
土木一般世話役		人				
法面工		人				
特殊作業員		人				
普通作業員		人				
ラフテレーンクレーン〔油圧伸縮ジブ型〕	25t吊	日				
諸雑費（率＋まるめ）	〇〇%	式				〇〇の合計額に率を乗じた額

※ 諸雑費については、規格欄の％、備考欄の対象項目を記載してください。

小石原川ダム維持管理工事(仮称)

様 式

参考見積書

③上部踊場

名 称	規格	単 位	数 量	単 価	金 額	備 考
1 基あたり						
土木一般世話役		人				
法面工		人				
特殊作業員		人				
普通作業員		人				
ラフテレーンクレーン [油圧伸縮ジブ型]	25t吊	日				
諸雑費 (率+まるめ)	〇〇%	式				〇〇の合計額に率を乗じた額

※ 諸雑費については、規格欄の%、備考欄の対象項目を記載してください。

小石原川ダム維持管理工事(仮称)

様 式

参考見積書

④歩廊設置

名 称	規格	単 位	数 量	単 価	金 額	備 考
10mあたり						
土木一般世話役		人				
法面工		人				
特殊作業員		人				
普通作業員		人				
ラフテレーンクレーン [油圧伸縮ジブ型]	25t吊	日				
諸雑費 (率+まるめ)	〇〇%	式				〇〇の合計額に率を乗じた額

※ 諸雑費については、規格欄の%、備考欄の対象項目を記載してください。