

参加希望者 殿

独立行政法人水資源機構分任契約職
筑後川下流総合管理所
福岡導水事業所長 馬場 一博
(公印省略)

見 積 依 頼 書

- 1 件 名 思案橋水管橋配線設備工事【オープンカウンター方式】
- 2 施 行 場 所 福岡県久留米市小森野地内
- 3 期 間 契約締結の翌日から30日間
- 4 内 容 等 別添、仕様書のとおり

上記について、下記により見積合わせを行いますので競争契約入札心得等を熟読のうえ提出して下さい。

記

- 1 現 場 説 明 実施しません。
- 2 見積参加要件 機構における令和5・6年度一般競争(指名競争)参加資格業者のうち、電気工事の認定を受けており、かつ、建設業法の電気工事業の許可を受けていること。
- 3 見 積 書 等
 - 1)様 式 等 見積書の様式は任意としますが、見積書には見積年月日並びに見積者の住所及び氏名(法人の場合は、法人名及びその代表者名)を記載し、代表者の印章を押印されたものに限ります。ただし、押印は「本件責任者及び担当者」の氏名及び連絡先を明記することで省略することができます。また、余白にくじ番号を記載して下さい。
 - 2)提出方法 FAXによる。(※FAX番号は、4)に記載された番号)
なお、FAXに抛りがたい場合は、持参又は郵送(一般書留、簡易書留、その他配達
の記録が残る方法に限る。)による。
 - 3)見 積 書 提 出 期 限 **令 和 6 年 4 月 12 日 11時 まで**
 - 4)提 出 先 独立行政法人水資源機構 筑後川下流総合管理所
FAX 0942-26-1525
 - 5)担当者 経理課 松尾
 - 6)質 問 書 提 出 期 限 **令 和 6 年 4 月 10 日 12時 まで**
※質問の回答については、4月11日(木)12:00までにHPに掲載します。
 - 7)見積回数 2回を限度とする。
なお、当初の見積徴取において予定価格の制限に達した価格の見積書がない場
合の再度の見積書の提出については、改めて連絡するものとし、再度の見積書提
出の期限は**令和6年4月15日 11時まで**とします。
 - 8)そ の 他 ①見積価格は、見積者が消費税に係る課税事業者であるか免税事業者であるかを
問わず、見積もった契約希望金額の110分の100に相当する金額を見積書に記載
してください。
②見積書を提出した後は、見積書の引き換え若しくは変更又は見積の取消しはで
きません。また、見積者は見積り誤り、見積書の書き誤り等を理由に見積りの無効
を主張することはできません。
- 4 見 積 結 果 見積結果については、**契約の相手方として決定した者のみに、原則として提出期
限の翌日(翌日が休日となる場合には休日でない直後の日)までに通知**します。
- 5 そ の 他
 - 1)契約金額は、見積書に記載された金額に当該金額の100分の10に相当する額を加算した金額
(当該金額に1円未満の端数があるときは、その端数金額を切り捨てた金額)とします。
 - 2)請負代金の支払いについては、履行確認後の支払となります。
 - 3)最低金額を提出した見積者が複数ある場合は、「くじ」により契約の相手方を決定します。
くじの方法は、別添「くじの方法」とおりとします。

くじの方法

今回の見積徴取に際して、最低金額を提出した見積者(以下「同価格者」という。)が複数あった場合、以下の方法により、契約の相手方を決定します。

1. くじの方法について

同価格者の「くじ用数値」の合計を同価格者数で除算し、余りの数値と「くじ用順位」が一致する者を、契約の相手方とします。

2. くじ用数値について

1)「くじ用数値」とは、見積書を提出される方が、任意に決定していただく「0:ゼロ」から「999」の3桁の整数とします。なお、数値の記載等がない場合は「0:ゼロ」として取り扱わせていただきます。

2)「くじ用数値」の機構へ対しての通知方法は、機構から送信(FAX)した見積依頼書の受信確認を機構に対して返信(FAX)する際に記載してください。この場合、機構から特に受信確認に用いる様式の指定がない場合は、通信欄などに下記のように記載してください。

記載例)

くじ用数値		
1	2	3

※数字は、明確に記載してください。

3. くじ用順位について

「くじ用順位」とは、同価格者が機構に対して見積書を送信(FAX)していただいた順に、「0:ゼロ」から順に付番させていただく番号となります。

- 例) ・同価格者が2者の場合、見積書の送信順に「0:ゼロ」、「1」
 ・同価格者が3者の場合、見積書の送信順に「0:ゼロ」、「1」、「2」

4. 具体的な決定方法について

例) ・同価格者が2者の場合

見積業者	見積額	くじ用順位	くじ用数値
〇〇工務店	¥500,000-	0	123
□□工業	¥600,000-		999
△△組	¥500,000-	1	4

$123+4=127$
 $127 \div 2 \text{者} = 63 \text{ 余り } 1$
 ・余り「1」とくじ用順位「1」が合致する、
 △△組 が契約の相手方となる。

例) ・同価格者が3者の場合

見積業者	見積額	くじ用順位	くじ用数値
〇〇工務店	¥500,000-	0	123
□□工業	¥600,000-		999
△△組	¥500,000-	1	4
◎◎工業	¥500,000-	2	1

$123+4+1=128$
 $128 \div 3 \text{者} = 42 \text{ 余り } 2$
 ・余り「2」とくじ用順位「2」が合致する、
 ◎◎工業 が契約の相手方となる。

思案橋水管橋配線設備工事

仕 様 書

令和6年4月

独立行政法人水資源機構
筑後川下流総合管理所福岡導水事業所

第1節 適用

この仕様書は、思案橋水管橋配線設備工事（以下「本工事」という。）に適用する。

第2節 工事の内容

2-1 工事場所

福岡県久留米市小森野地内

2-2 工事概要

本工事は、思案橋水管橋に設置されている既設低圧電力ケーブルと別途工事にて新設した低圧電力ケーブルの切り替えを行うための接続工事を行うものである。

低圧電力ケーブル接続工事 1式

第3節 工期

契約締結の翌日から30日間

第4節 提出図書

受注者は、次に掲げる図書を作成し、監督職員に提出するものとする。

提出図書名	部数	摘要
完成図書	1部	施工図、作業写真、その他監督員が指示するもの。

第5節 関係機関等との協議

受注者は、低圧電力ケーブル接続工事に先立ち、必要となる電力会社への申請手続きを行うものとする。

第6節 切り替え時期

既設電力ケーブルと新設電力ケーブルの切り替え時期は、発注者及び電力会社と確認のうえ、作業を行うものとする。

第7節 疑義等


受注者は、設計図書に明記されていない事項又は設計図書に疑義が生じた場合は、速やかに監督員と協議するものとする。

思案橋水管橋 配線設備位置図

S=1:200

注意事項

- 単位
寸法の単位は、特に示さない限りmmで表す。
ただし、標高についてはmとする。

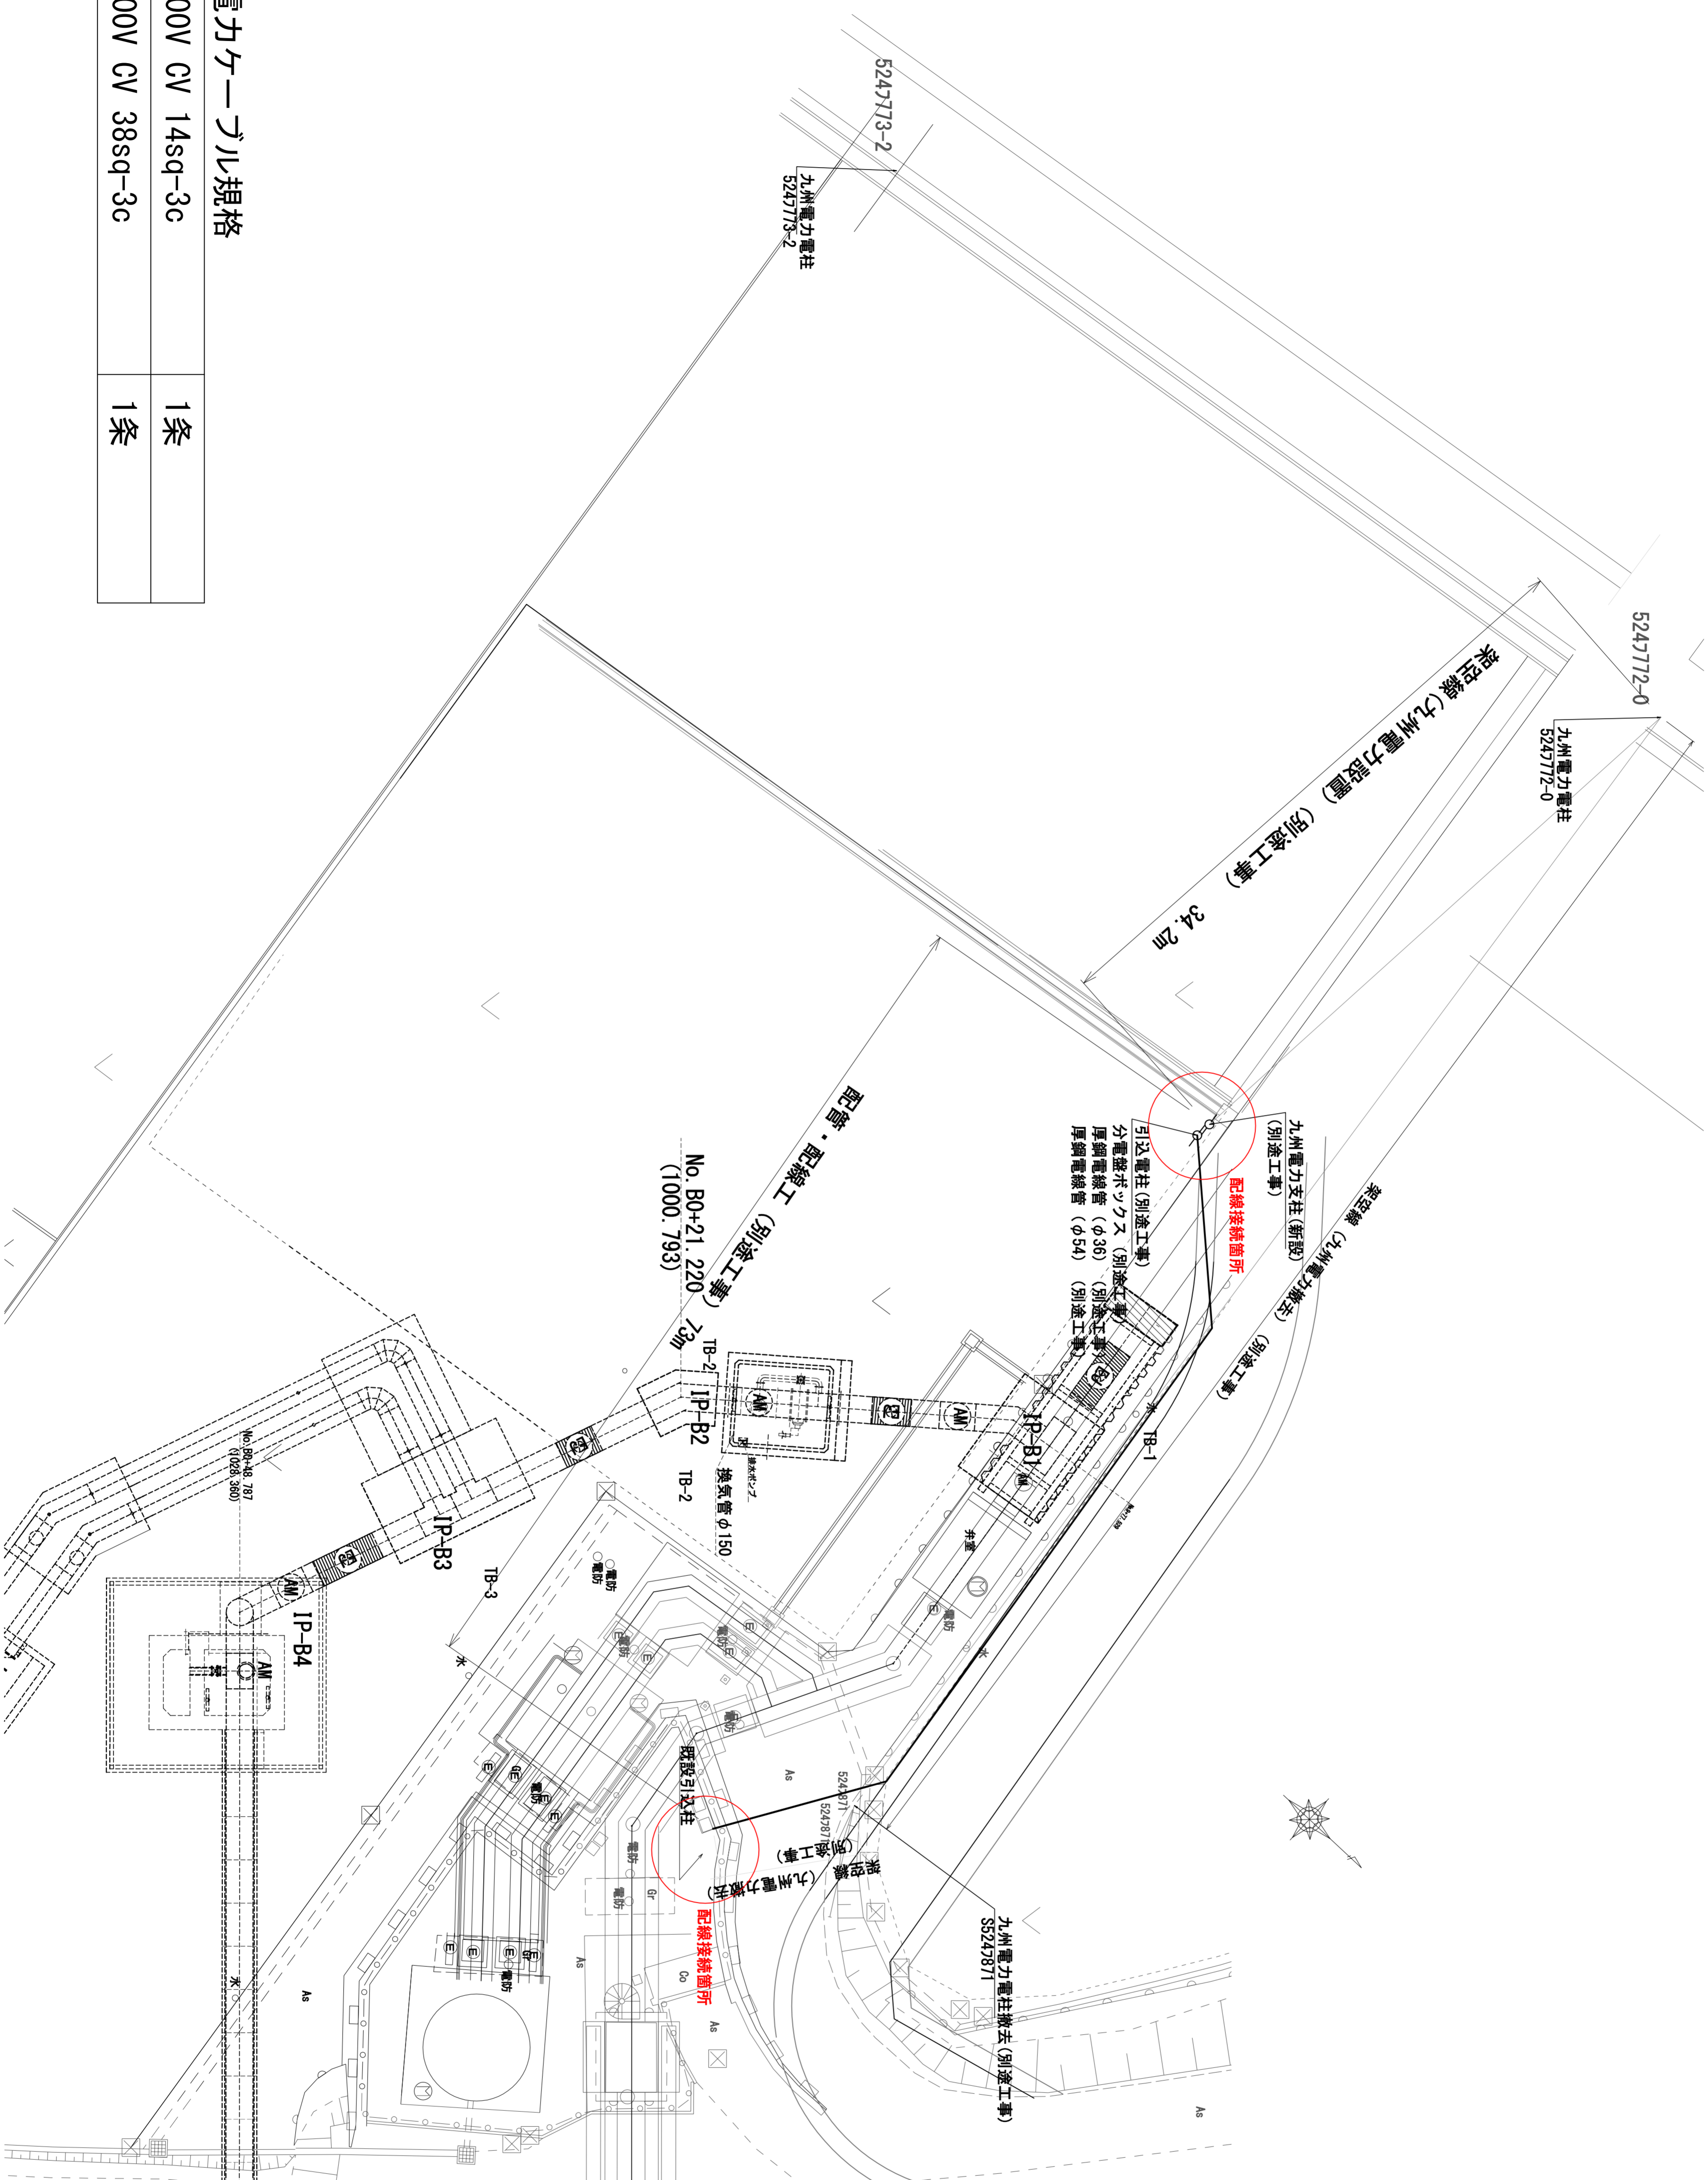

電カケーブル規格	
600V CV 14sq-3c	1条
600V CV 38sq-3c	1条

工事名	思案橋水管橋配線設備工事	
名称	思案橋水管橋配線設備位置図	S=1:1000
登録番号	整理番号	
独立行政法人水資源機構 筑後川下流総合管理所 福岡導水事業所		