



S=1 : 50

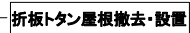


S=1 : 50




S=1 : 50

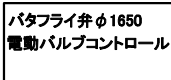

S=1 : 50

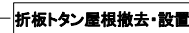


工事名	入鹿支線水路付帯施設バルブ更新工事		
名 称	大別れ制水弁構造図		
登録番号			整理番号
独立行政法人 水資源機構 愛知用水総合管理所			

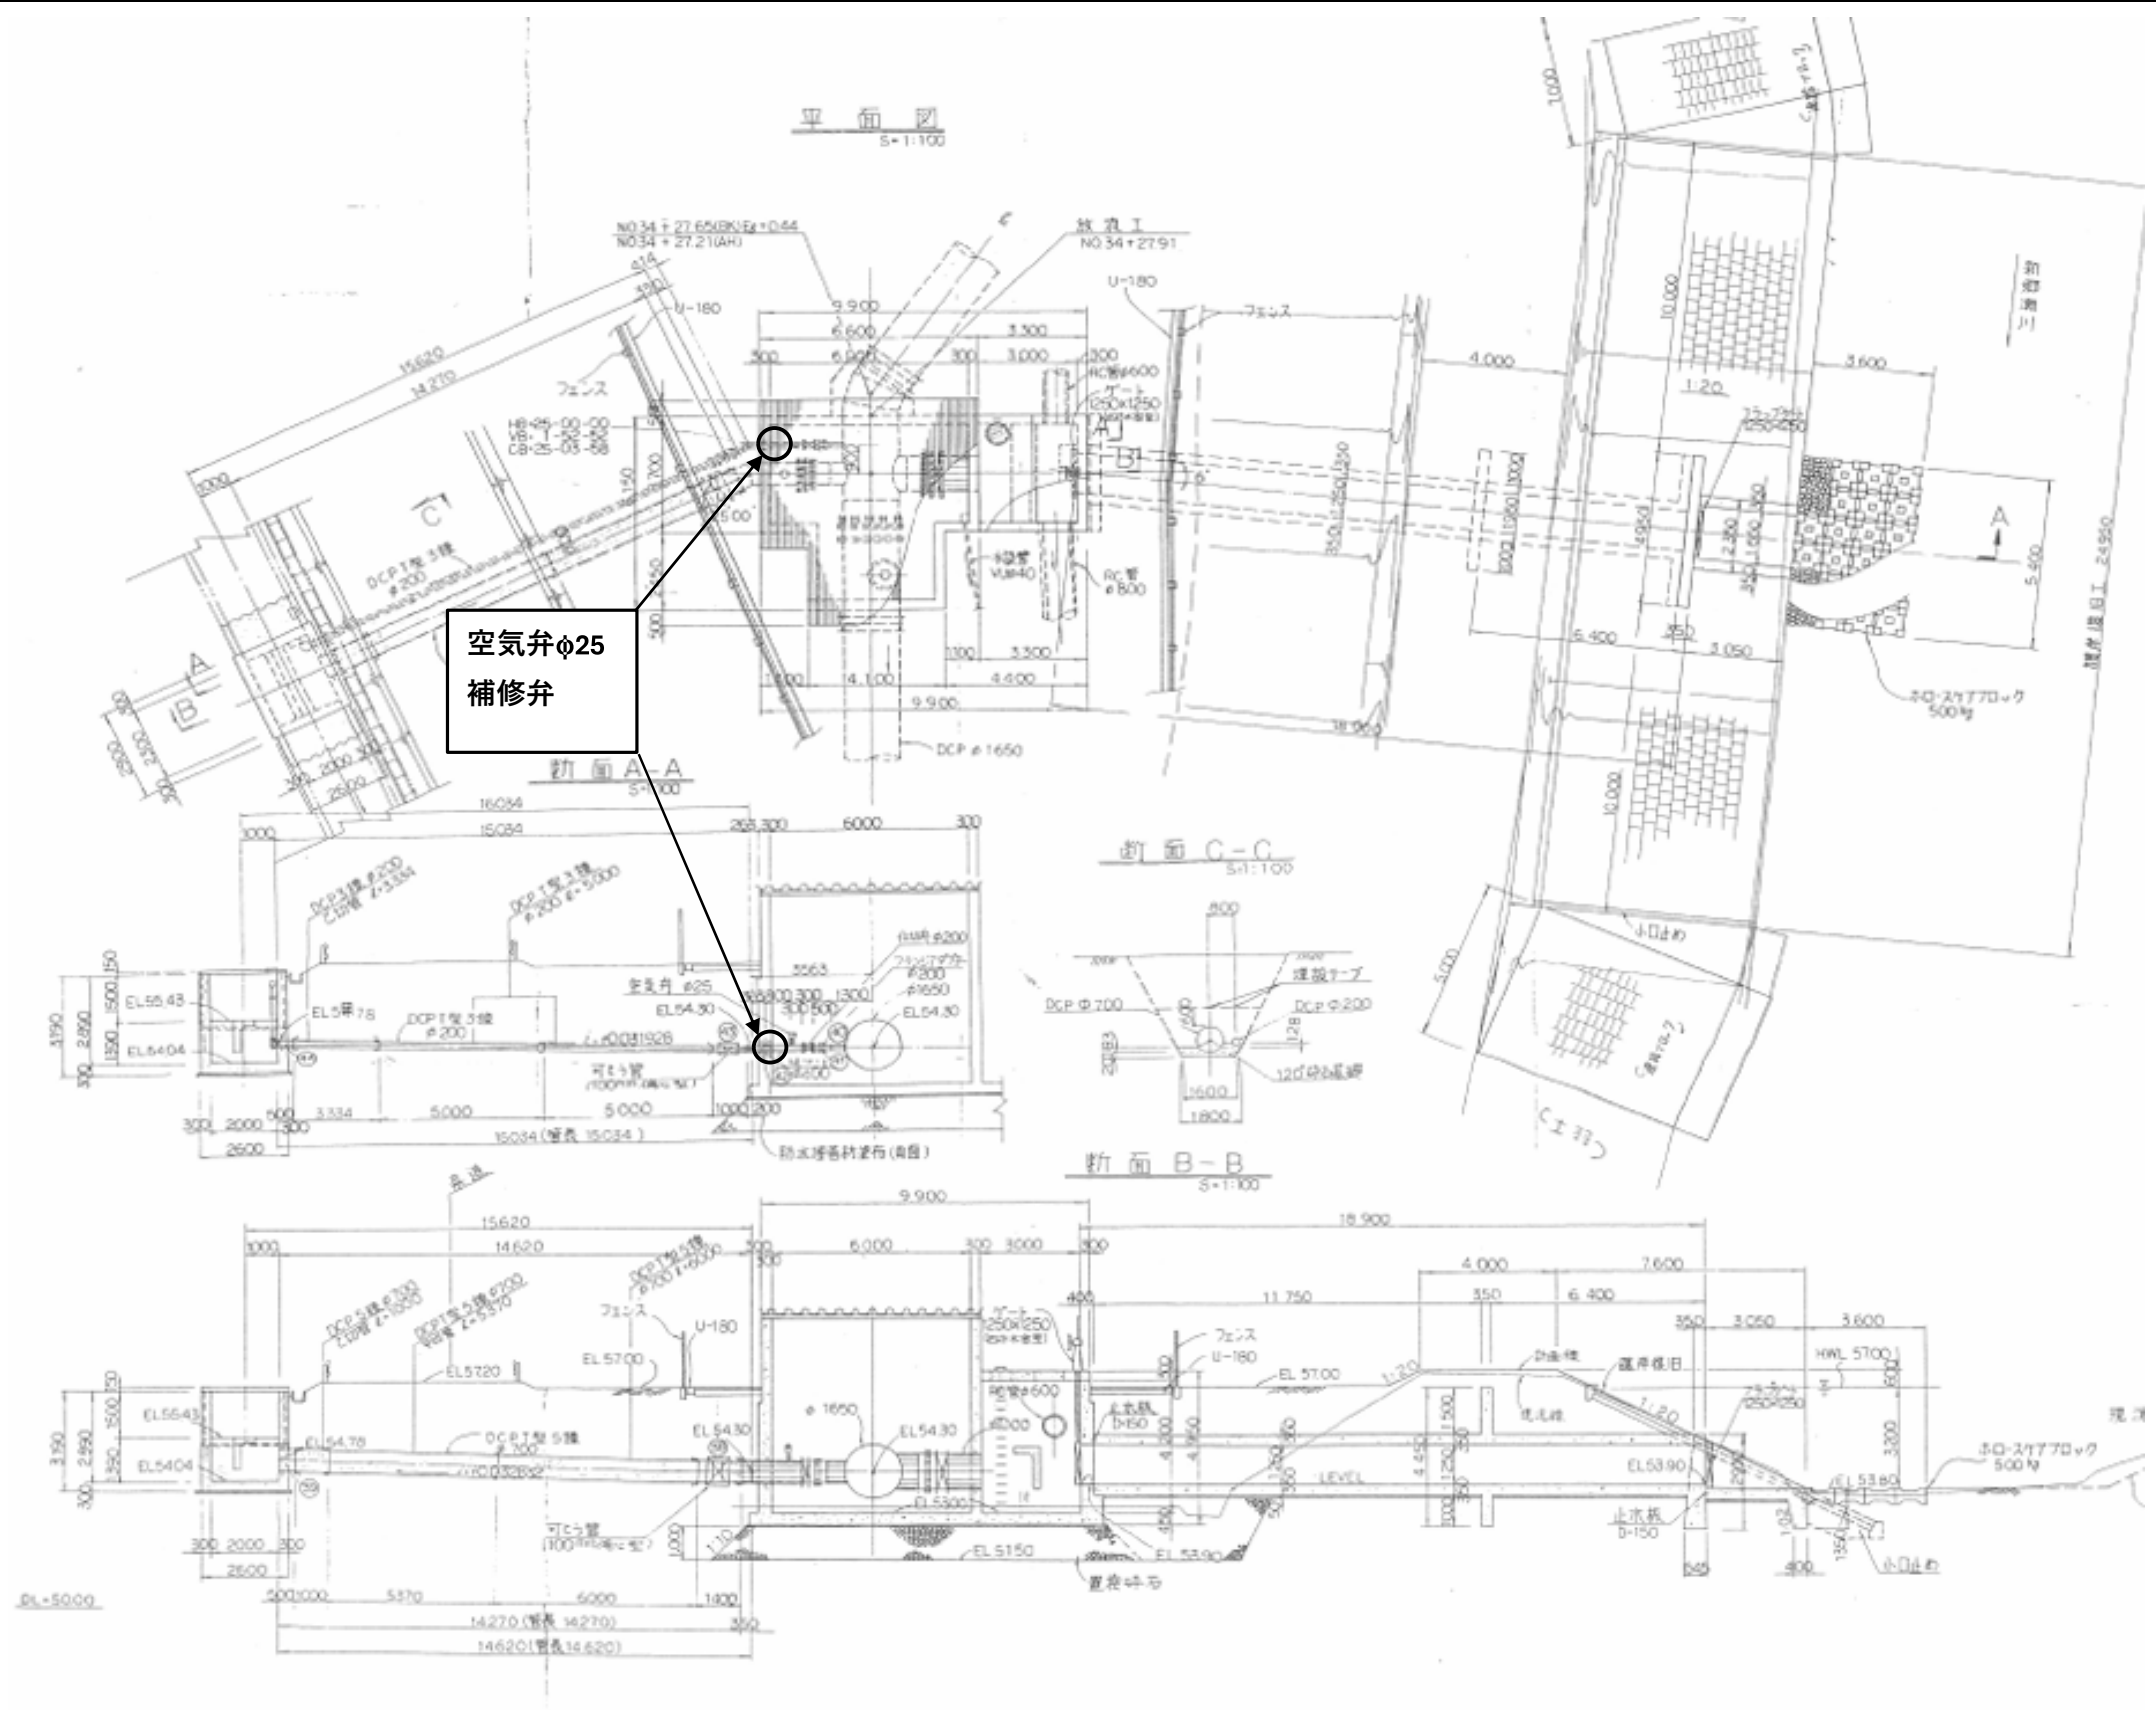


工事名	入鹿支線水路付帯施設バルブ更新工事		
名 称	大別れ制水弁構造図		
登録番号			整理番号
独立行政法人 水資源機構 愛知用水総合管理所			

大別れ制水弁工

バタフライ弁(φ 1650)

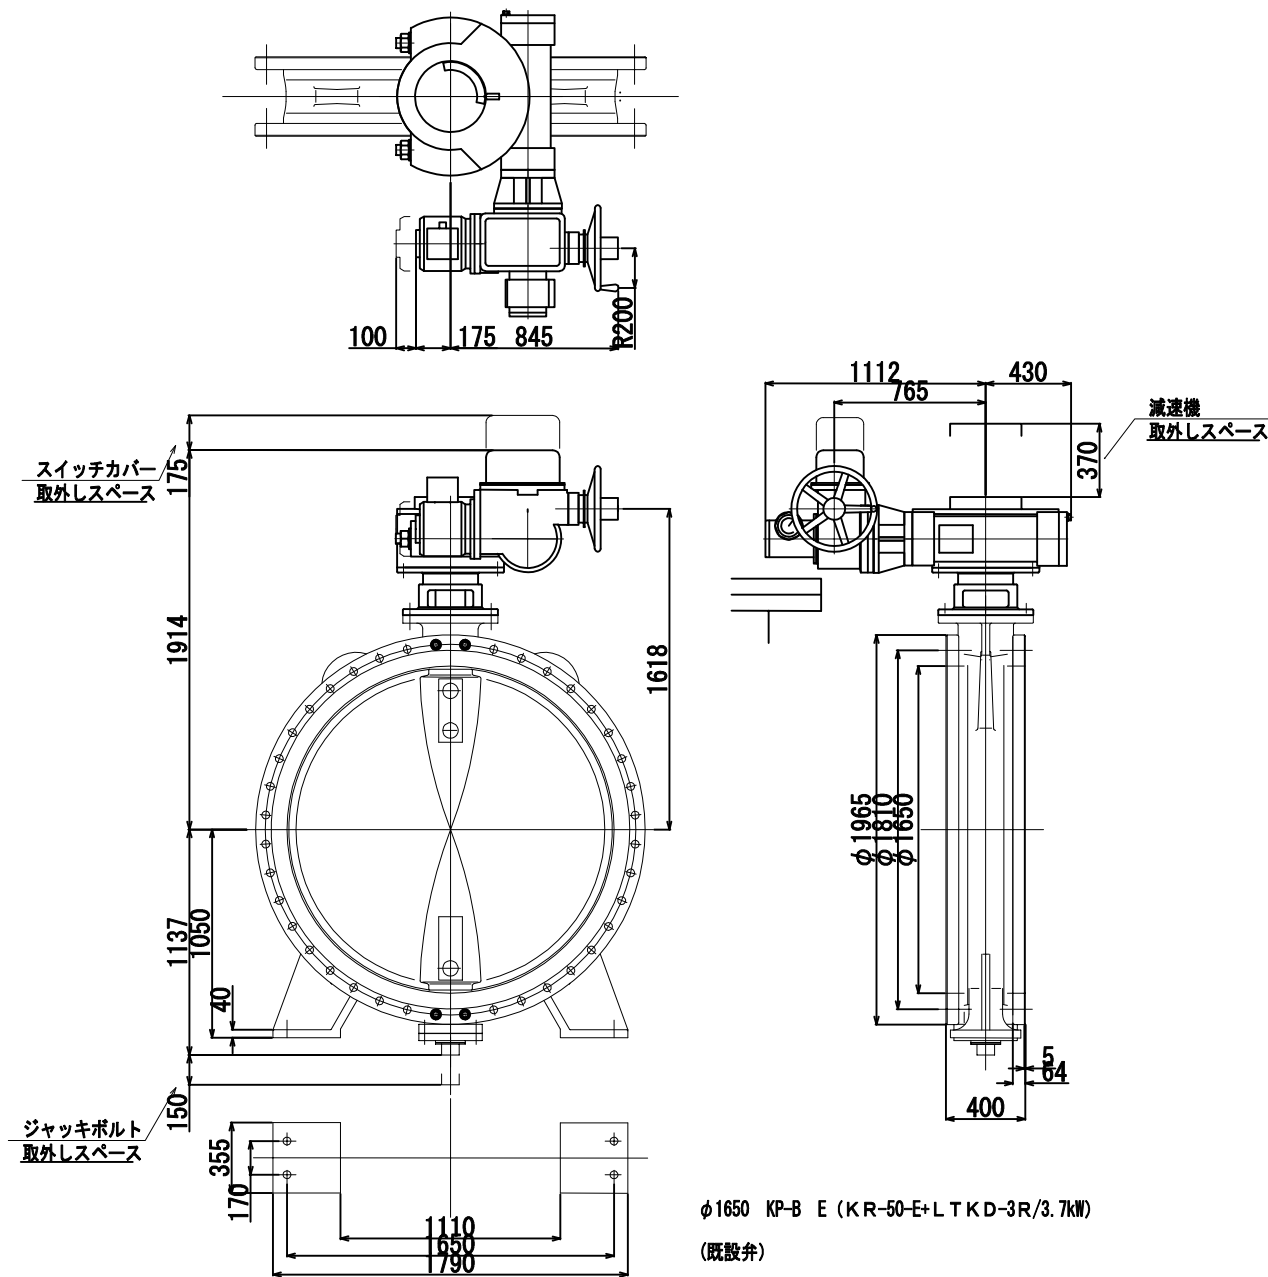


フランジアダプタ

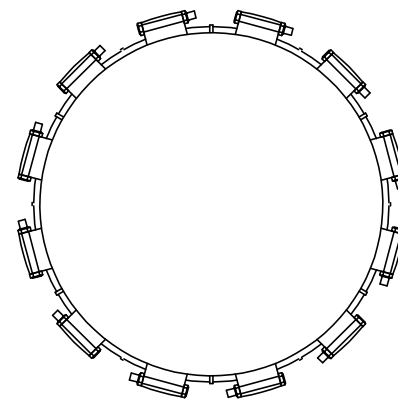


管割図

S=1:20

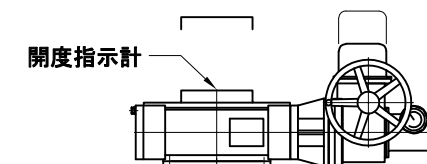

開度指示計

フランジ7.5k

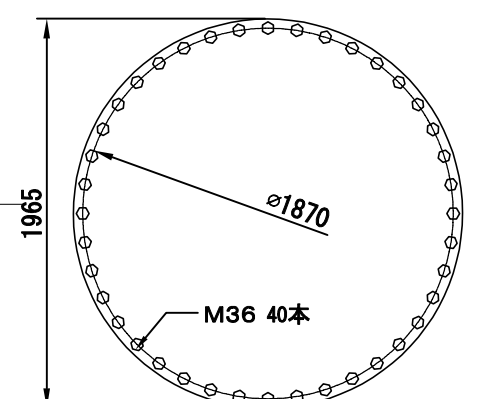

φ1870


M36 40本

フランジアダプタ

約450 400

異型管
バタフライ弁(フランジ型)

M36

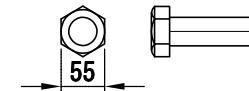


55

既設バタフライ弁

呼び径 1650mm
呼び圧力 4.5k
ハンドル開閉方向 左開き
全開回転数 850回転
質量 5600kg
製造者 クリモト
製造年 1987

工事名	入鹿支線水路付帯施設バルブ更新工事		
名 称	参考図1		
登録番号			整理番号
独立行政法人 水資源機構 愛知用水総合管理所			

別図（大別れ制水弁 現況写真）

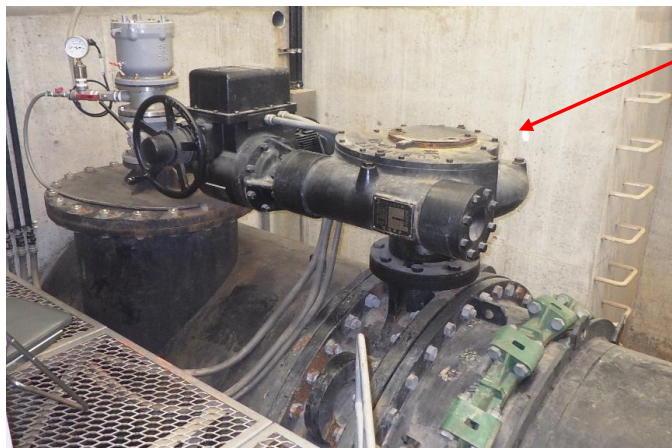

バタフライ弁
φ1650



空気弁 φ25
補修弁



屋根
折板トタン



屋根
折板トタン