


既設構造物撤去工 平面図
(富永支線・安楽寺分線) S=図 示

注 意 事 項

1. 適用
この図面は、既設構造物撤去工 平面図に適用する。
2. 単位
測点、標高はm単位で示し、構造寸法は特に示さない限りmm単位で示す。

既設分土工撤去 (T1型)

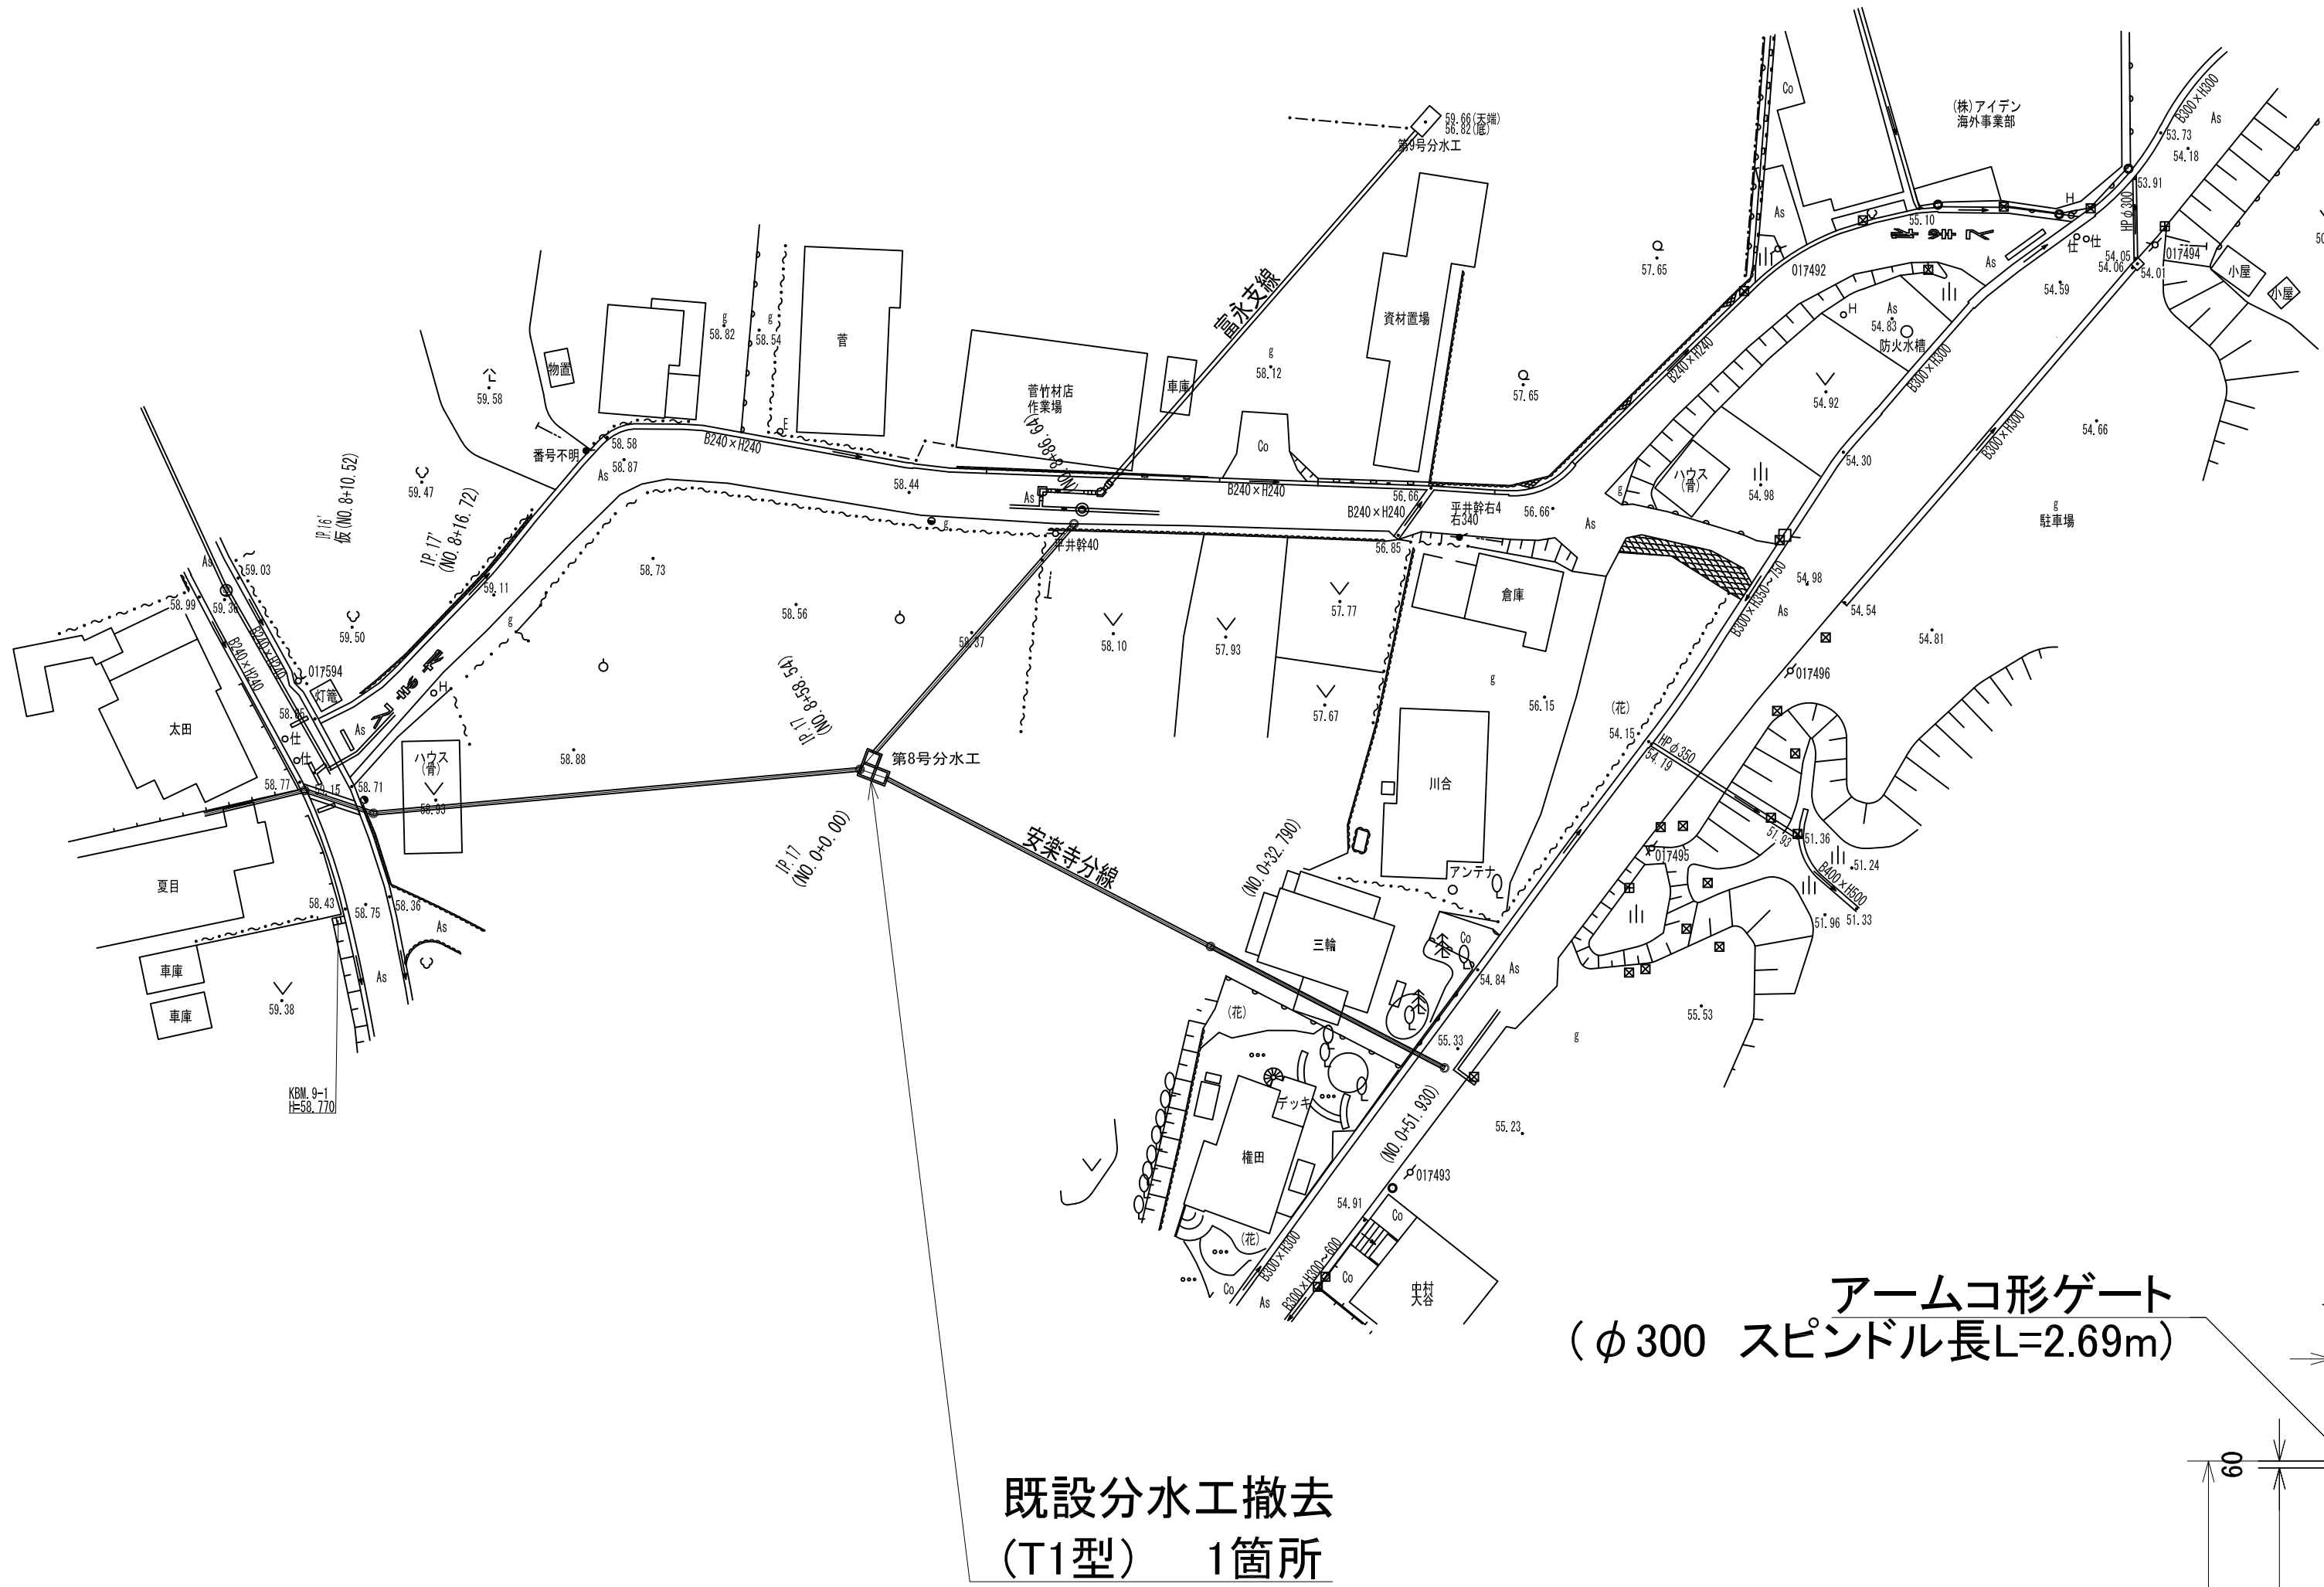

グレーチング(床版用)
1.150×1.300×19

アームコ形ゲート
(φ 250 スピンドル長L=2.71m)
(φ 300 スピンドル長L=2.69m)

等辺山形鋼 75×75×9


グレーチング(床版用)
1.150×1.150×19

グレーチング(床版用)
1.150×1.300×19

アームコ形ゲート
(φ 300 スピンドル長L=2.69m)

既設分土工撤去
(T1型) 1箇所


A-A 断面

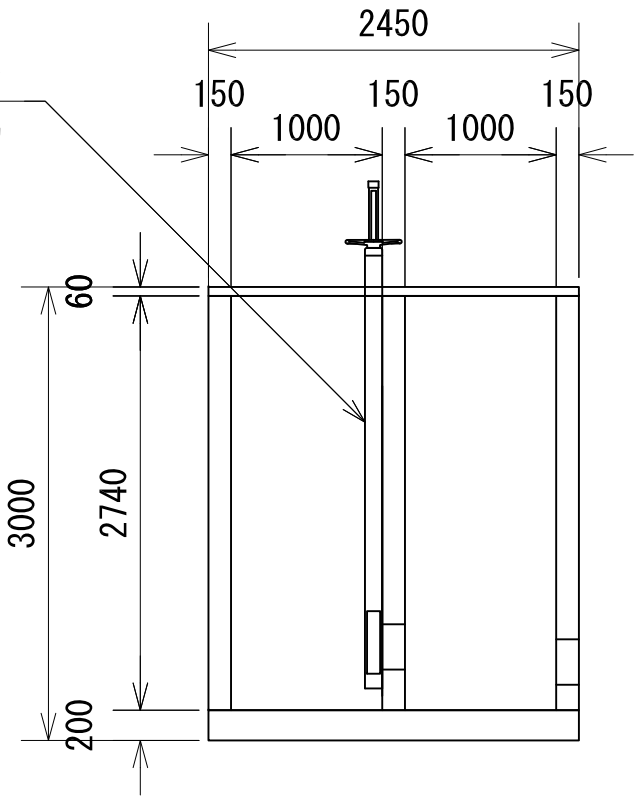

B-B 断面


等辺山形鋼
75×75×9

アームコ形ゲート
(φ 250 スピンドル長L=2.71m)

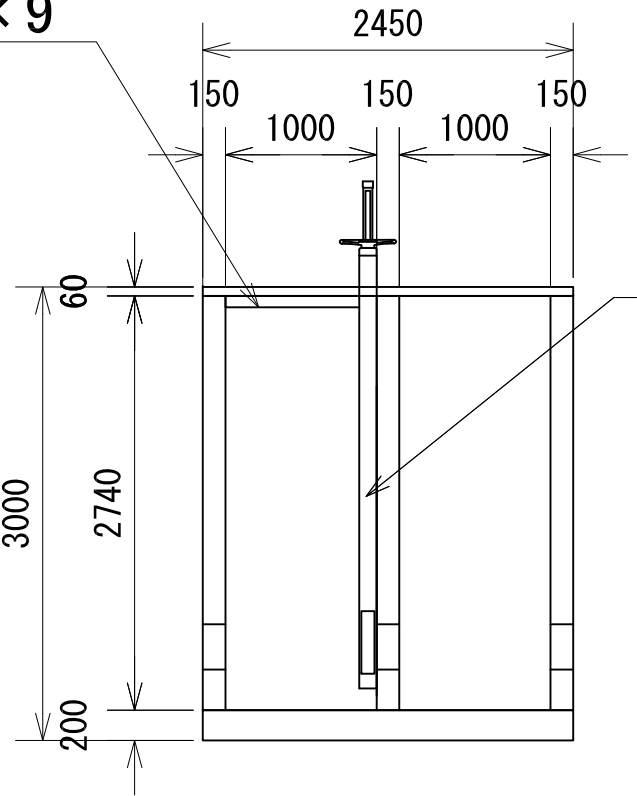


歩掛参考見積		
名 称	既設構造物撤去工 平面図 (富永支線・安楽寺分線)	S=1:500 S=1:100
登録番号	整理番号	
独立行政法人 水資源機構 豊川用水総合管理所		


参考図 ステンレス製アームコ形ゲート工標準図
($\phi 250, \phi 300$)

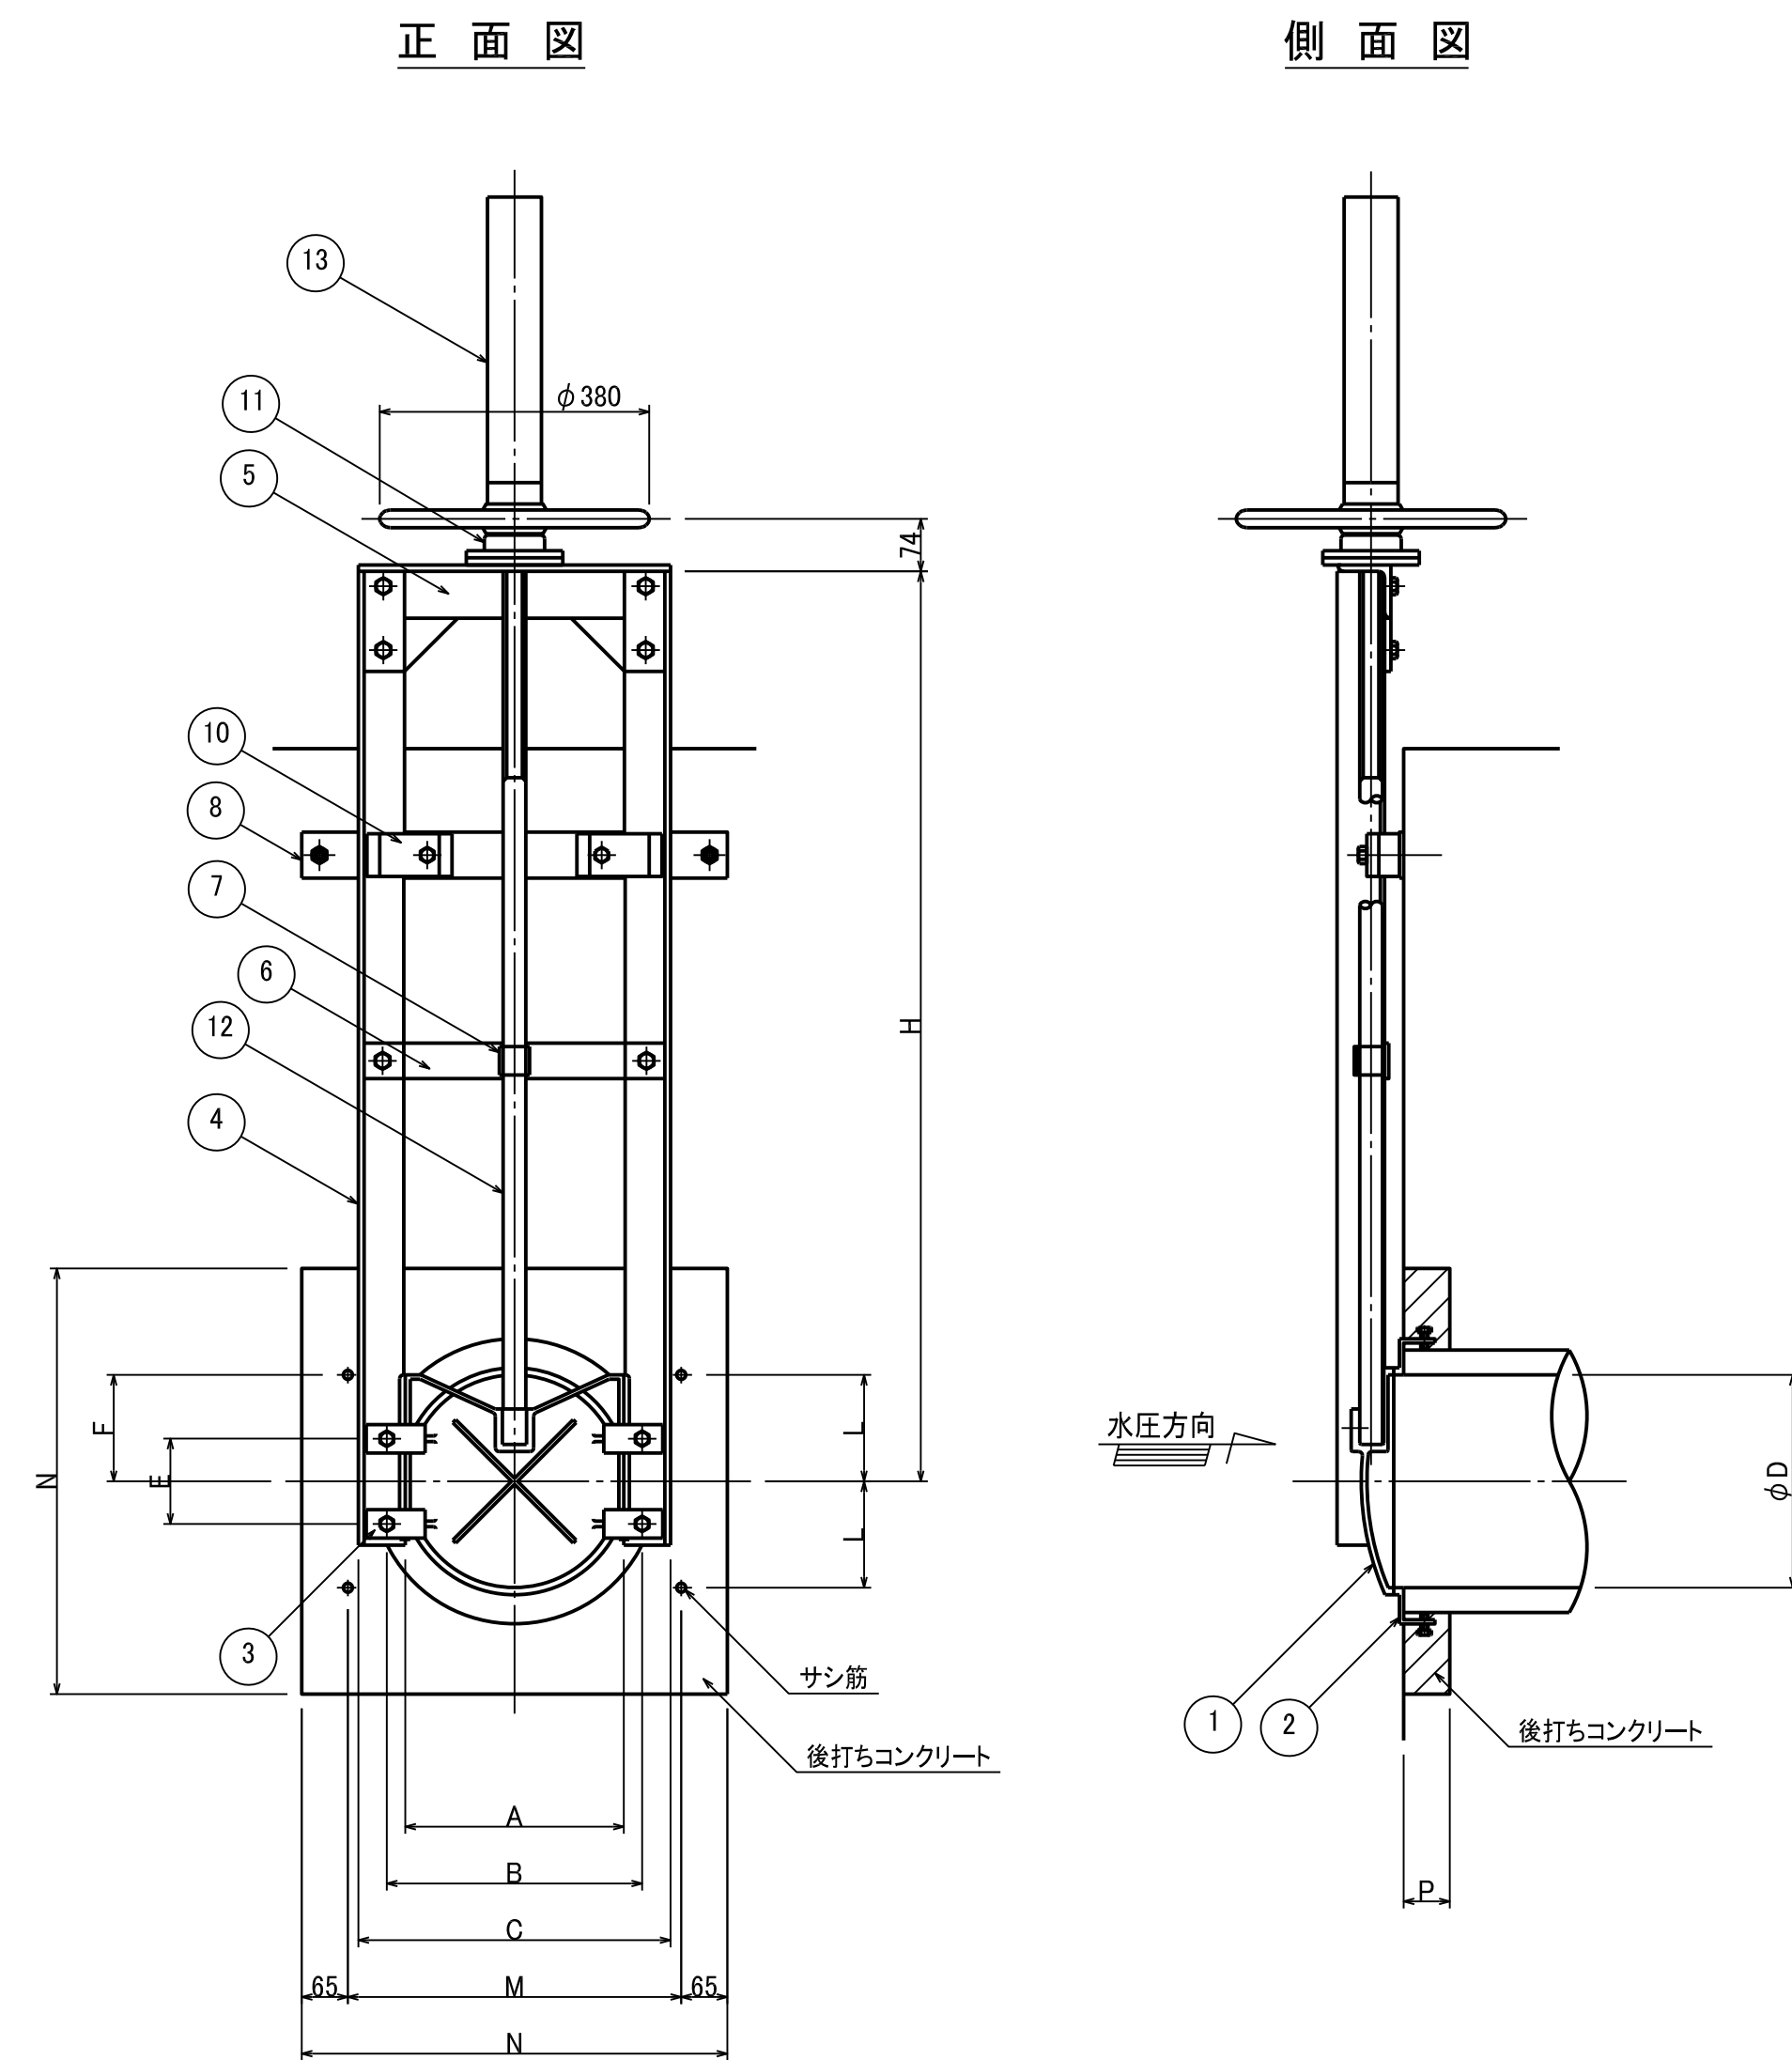


フレーム固定部詳細図

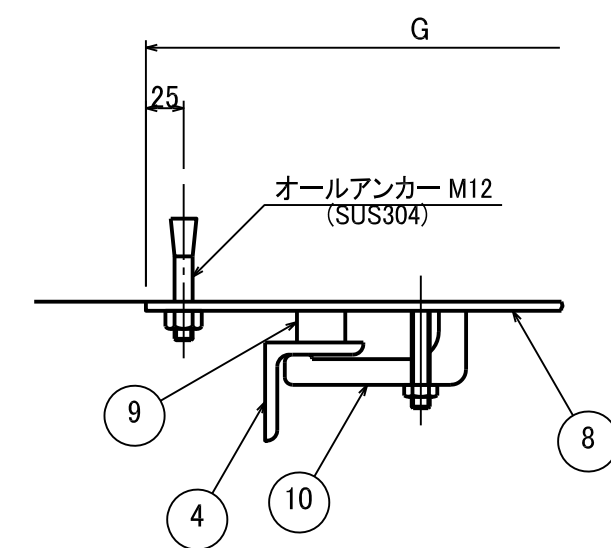

水密部断面詳細図

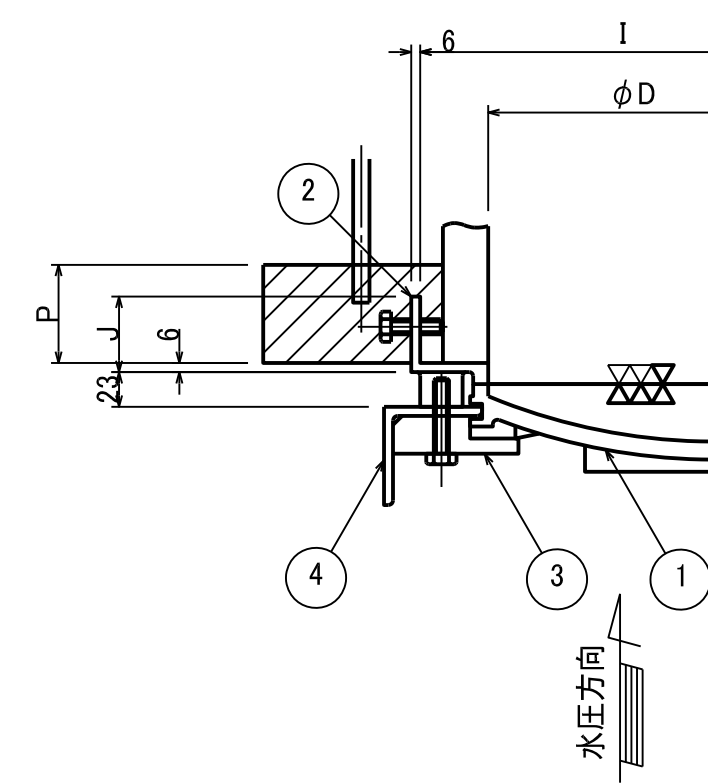

サシ筋要領図

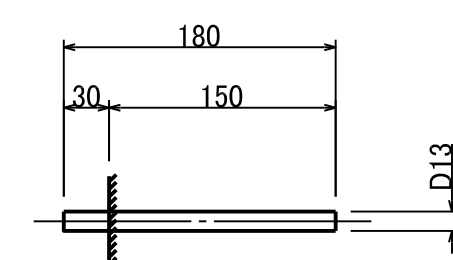

D13×180-4 本

主要材料一覽表

符号	名 称	資 材 名	材 質	数 量	摘 要
①	ゲートリーフ		SCS 13	1	
②	ゲートシート		SCS 13	1	
③	クサビ		SCS 13	4	
④	側部フレーム	L 65×65×6	SUS 304	2	
⑤	上部フレーム	L 75×75×9	SUS 304	1	
⑥	中間軸受	FB 50×6	SUS 304	1	
⑦	中間軸受	φ42.7×3.0t	SUS 304	1	
⑧	フレーム固定材	FB 65×6	SUS 304	1	
⑨	フレーム固定材	φ32	SUS 304	2	
⑩	押え金具	L 120×52×60	AC7A	2	
⑪	水平巻上機	SL-32型		1	
⑫	スピンドル	φ32	SUS 304	1	
⑬	スピンドルカバー	φ76.3×3.0t	ポリカーボネート AC7A	1	
⑭	ボルト・ナット類		SUS 304		

口 徑 別 寸 法 表 單位: mm

ϕD	250	300
A	274	324
B	310	360
C	390	440
E	100	120
F	125	150
G	550	600
I	334	390
J	50	50
L	125	150
M	420	470
N	550	600
P	65	65
H		

寸法表

[illegible]

歩掛参考見積	
名 称	参考図 ステンレス製アームコ形ゲート工標準図 (φ250、φ300)
登録番号	整理番号
独立行政法人 水資源機構 豊川用水総合管理所	