


【参考資料_見積参考写真_電気盤設計図】宇連ダム緊水作業用ポンプ等設置

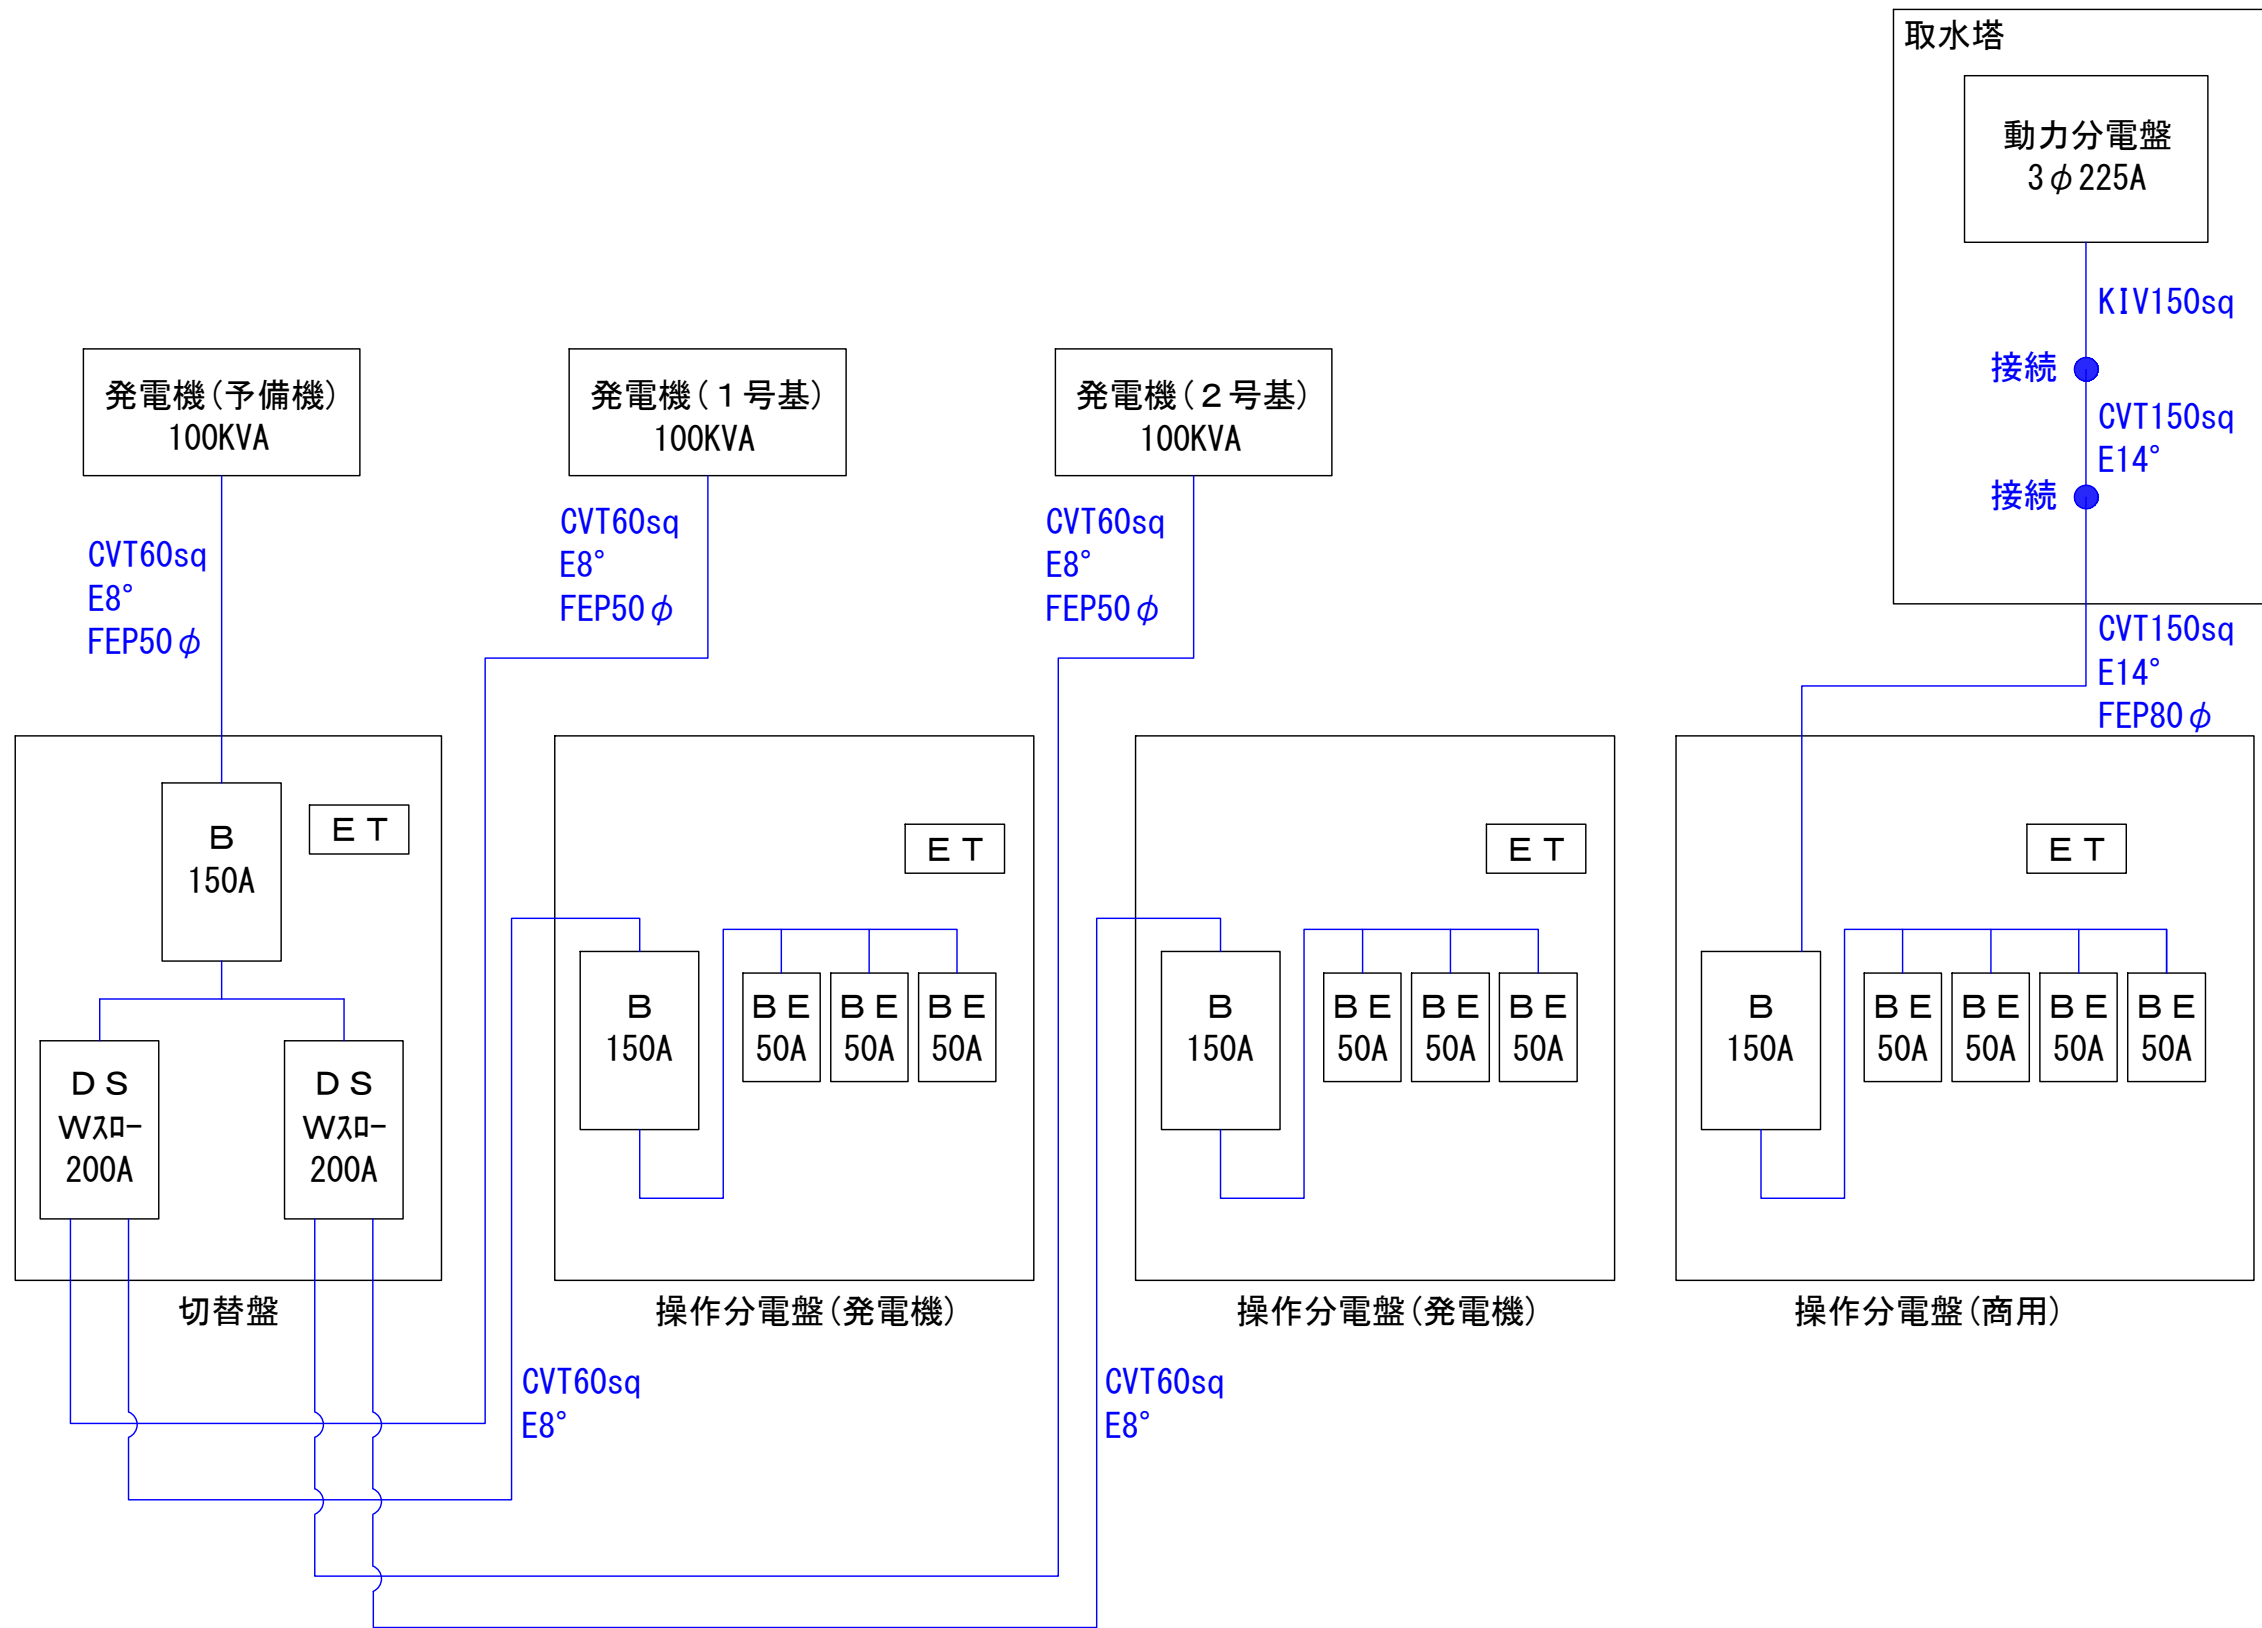

【注意事項】

- (1) 切替盤及び操作分電盤の材質は樹脂性とする。
- (2) 切替盤及び操作分電盤の大きさは以下のとおりとする。
・ 0.8m × 0.65m × 0.25m相当

見積名	宇連ダム緊水作業用ポンプ等設置		
名称	電気盤設計図 (見積参考図)		
登録番号	整理番号	01	
独立行政法人 水資源機構 豊川用水総合管理所			