
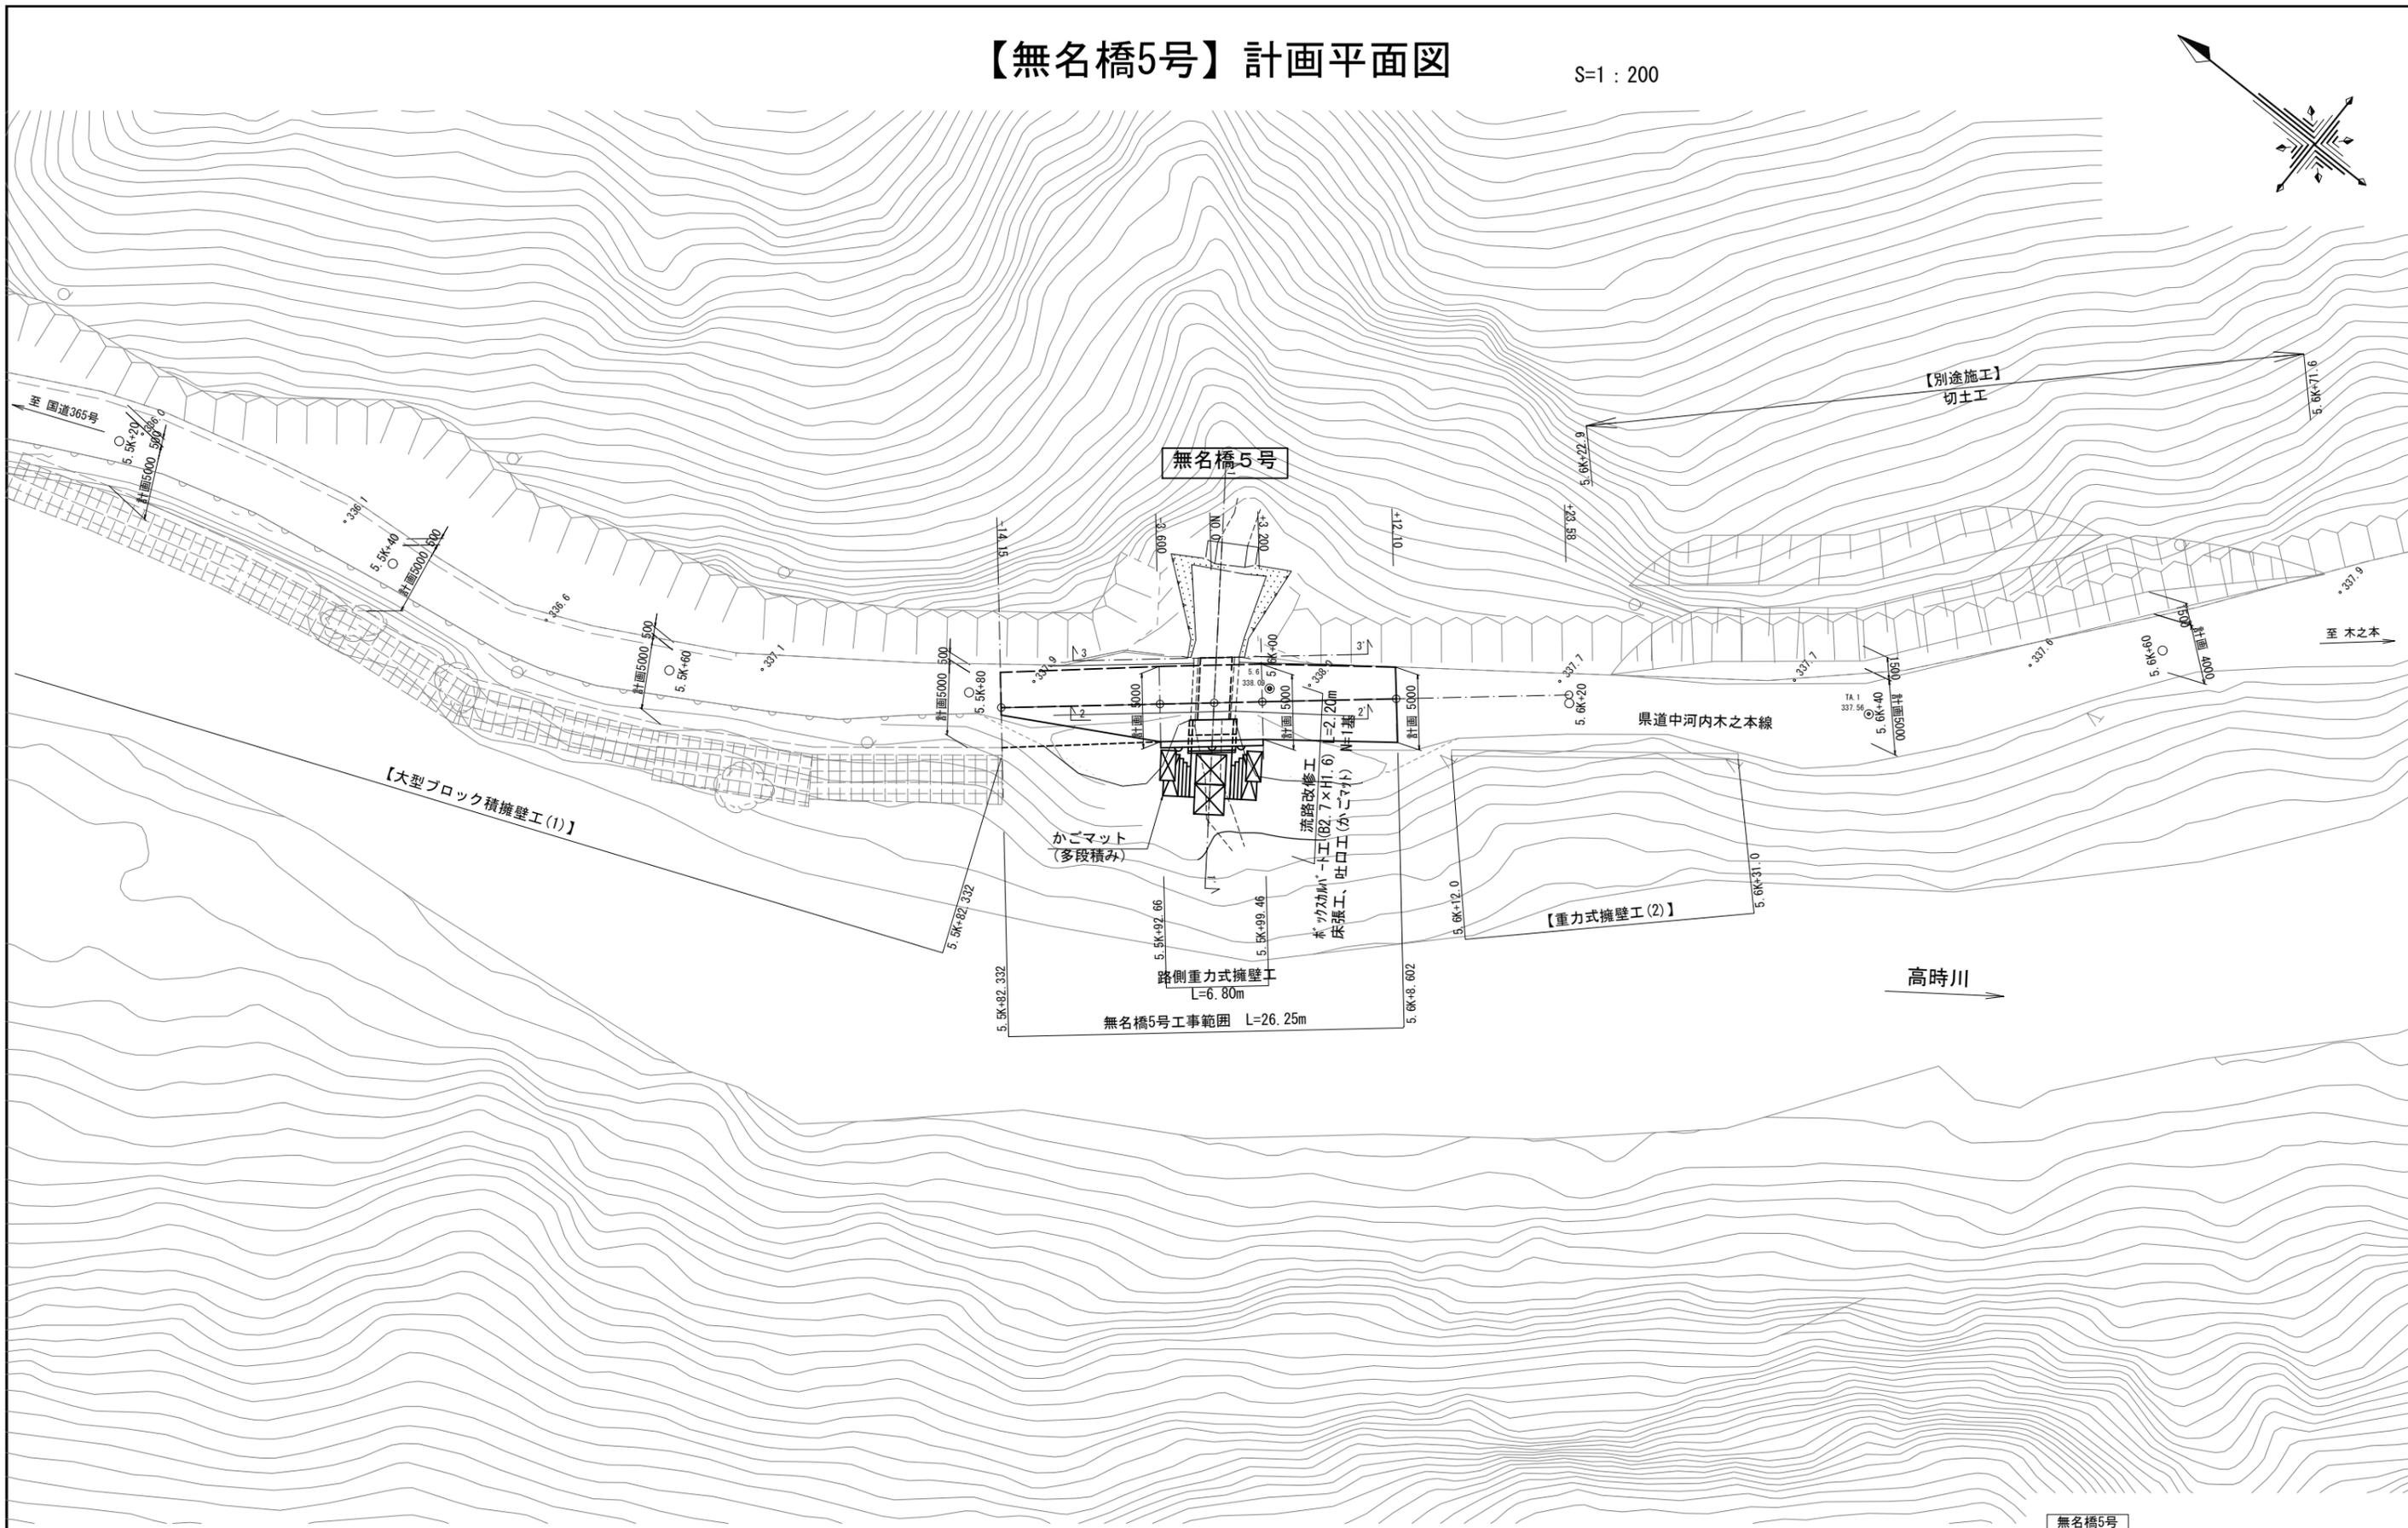


# 【無名橋5号】 計画平面図

S=1 : 200

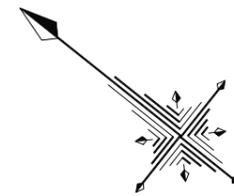


無名橋5号	
工事名	県道針川工区整備工事
名称	計画平面図
登録番号	24-KK-02
整理番号	02-14
独立行政法人水資源機構 関西・吉野川支社 淀川本部 丹生事務所	

S=1 : 200




# 【無名橋5号】ボックスカルバート構造図


平面図 S=1:50

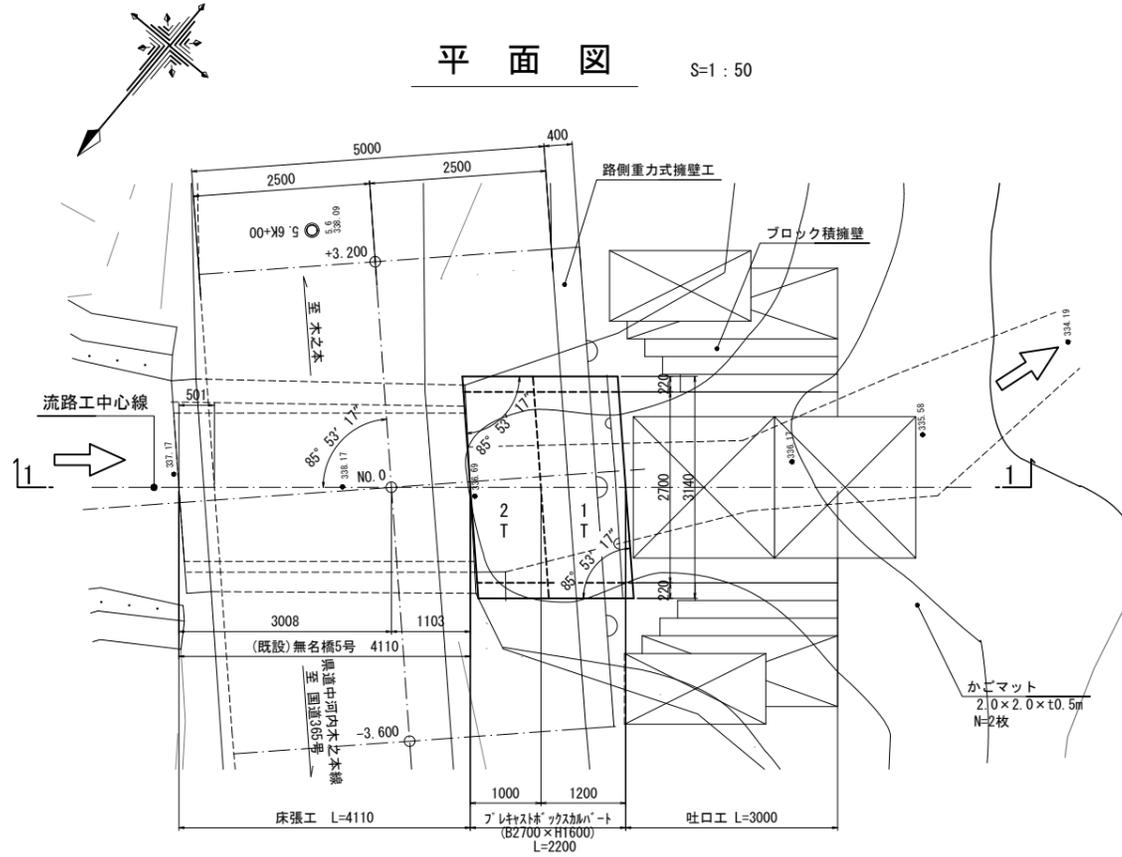

流路工縦断図 (1-1) S=1:50

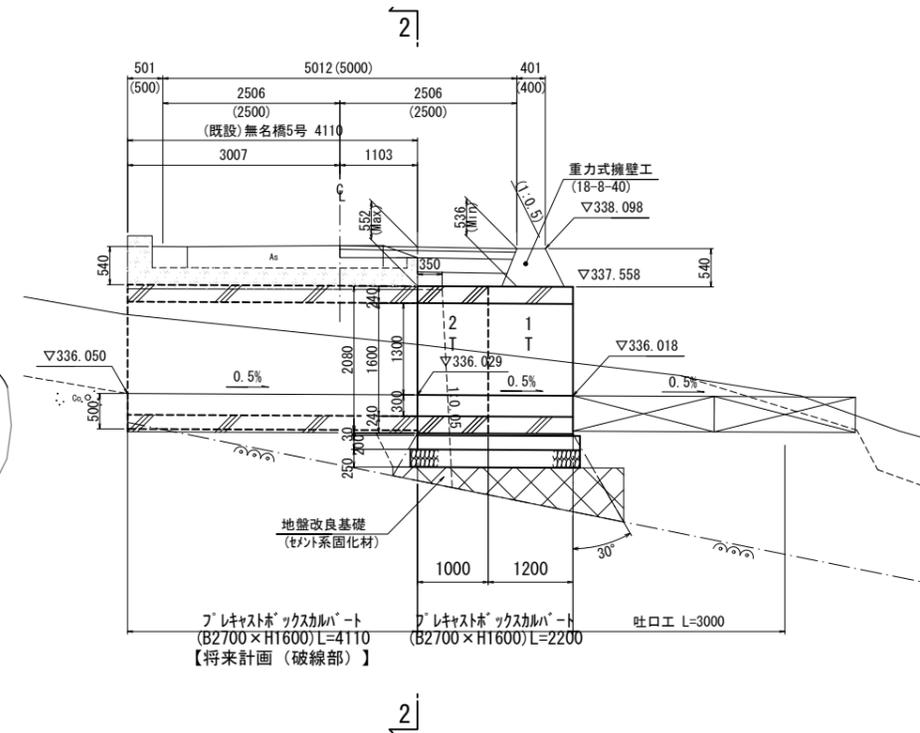


標準施工断面図 S=1:30

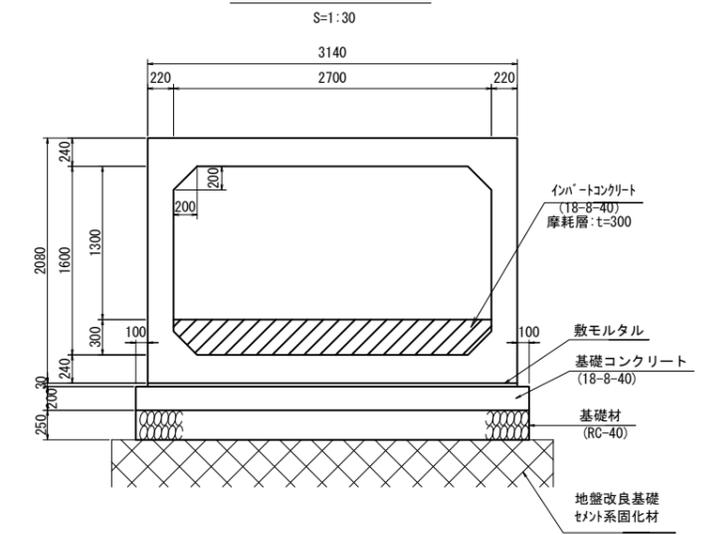


既設橋台 部分取壊し工 S=1:50

側面図 (1-1) DL=333.00

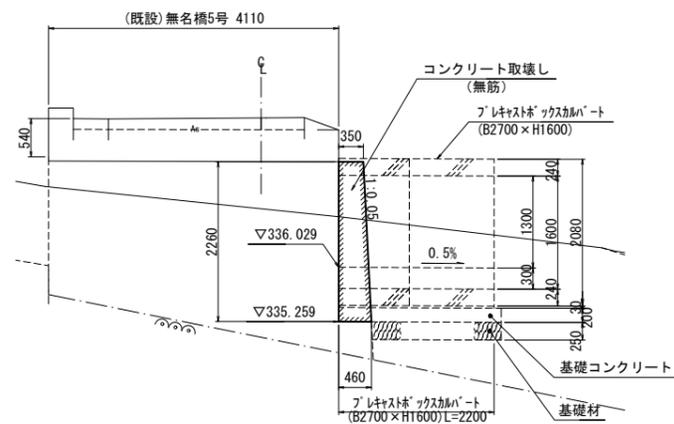


断面図 (2-2) (既設橋下流端) DL=333.00

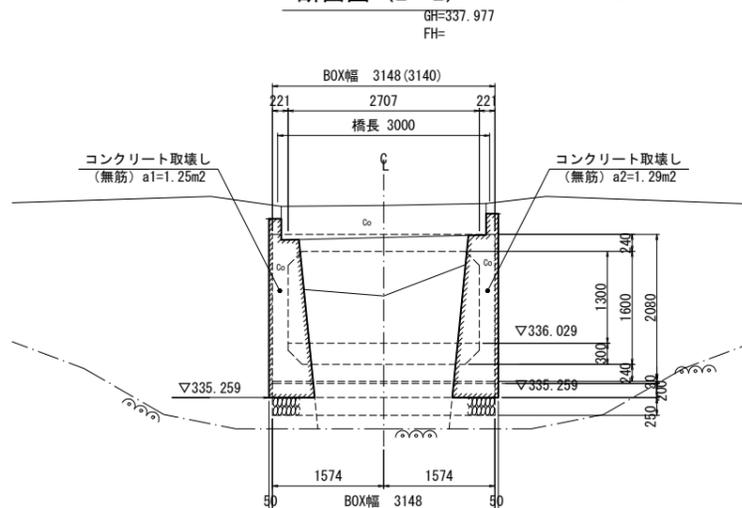

数量表

規格	種別	本数		合計	製品NO.	
		定着部有	定着部無		定着部有	定着部無
2700x1600x1000	短尺、凹目地フラット	1	0	1	2	-
2700x1600x1200	短尺、凸目地フラット	1	0	1	1	-
合計		2	0	2		

縦締め詳細図 S=1:10

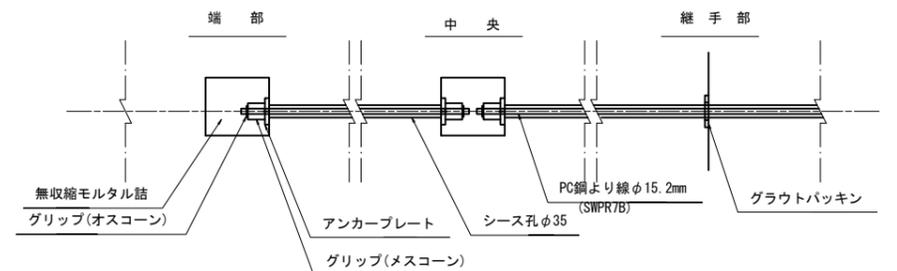

- \*製品の延びは考慮しない。
- \*縦締めはPC鋼より線φ15.2mmを使用し、50kN/本で緊張を行う。但し、緊張荷重は、150kN/本を超えないこと。
- \*Tは定着用ブロックを示す。
- \*斜線部は現場打ち部を示す。
- \*支持地盤において必要地耐力を有しているか調査し、必要な処置を施すこと。

無名橋5号	
工事名	県道針川工区整備工事
名称	ボックスカルバート構造図 S=図示
登録番号	24-KK-02
整理番号	02-19
独立行政法人水資源機構 関西・吉野川支社 淀川本部 丹生事務所	



# 【無名橋6号】標準断面図


S=1:60

-10.30 (5.7k00)

FH=337.990


NO.0 (流路工縦断面図)

GH=338.238  
FH=338.240

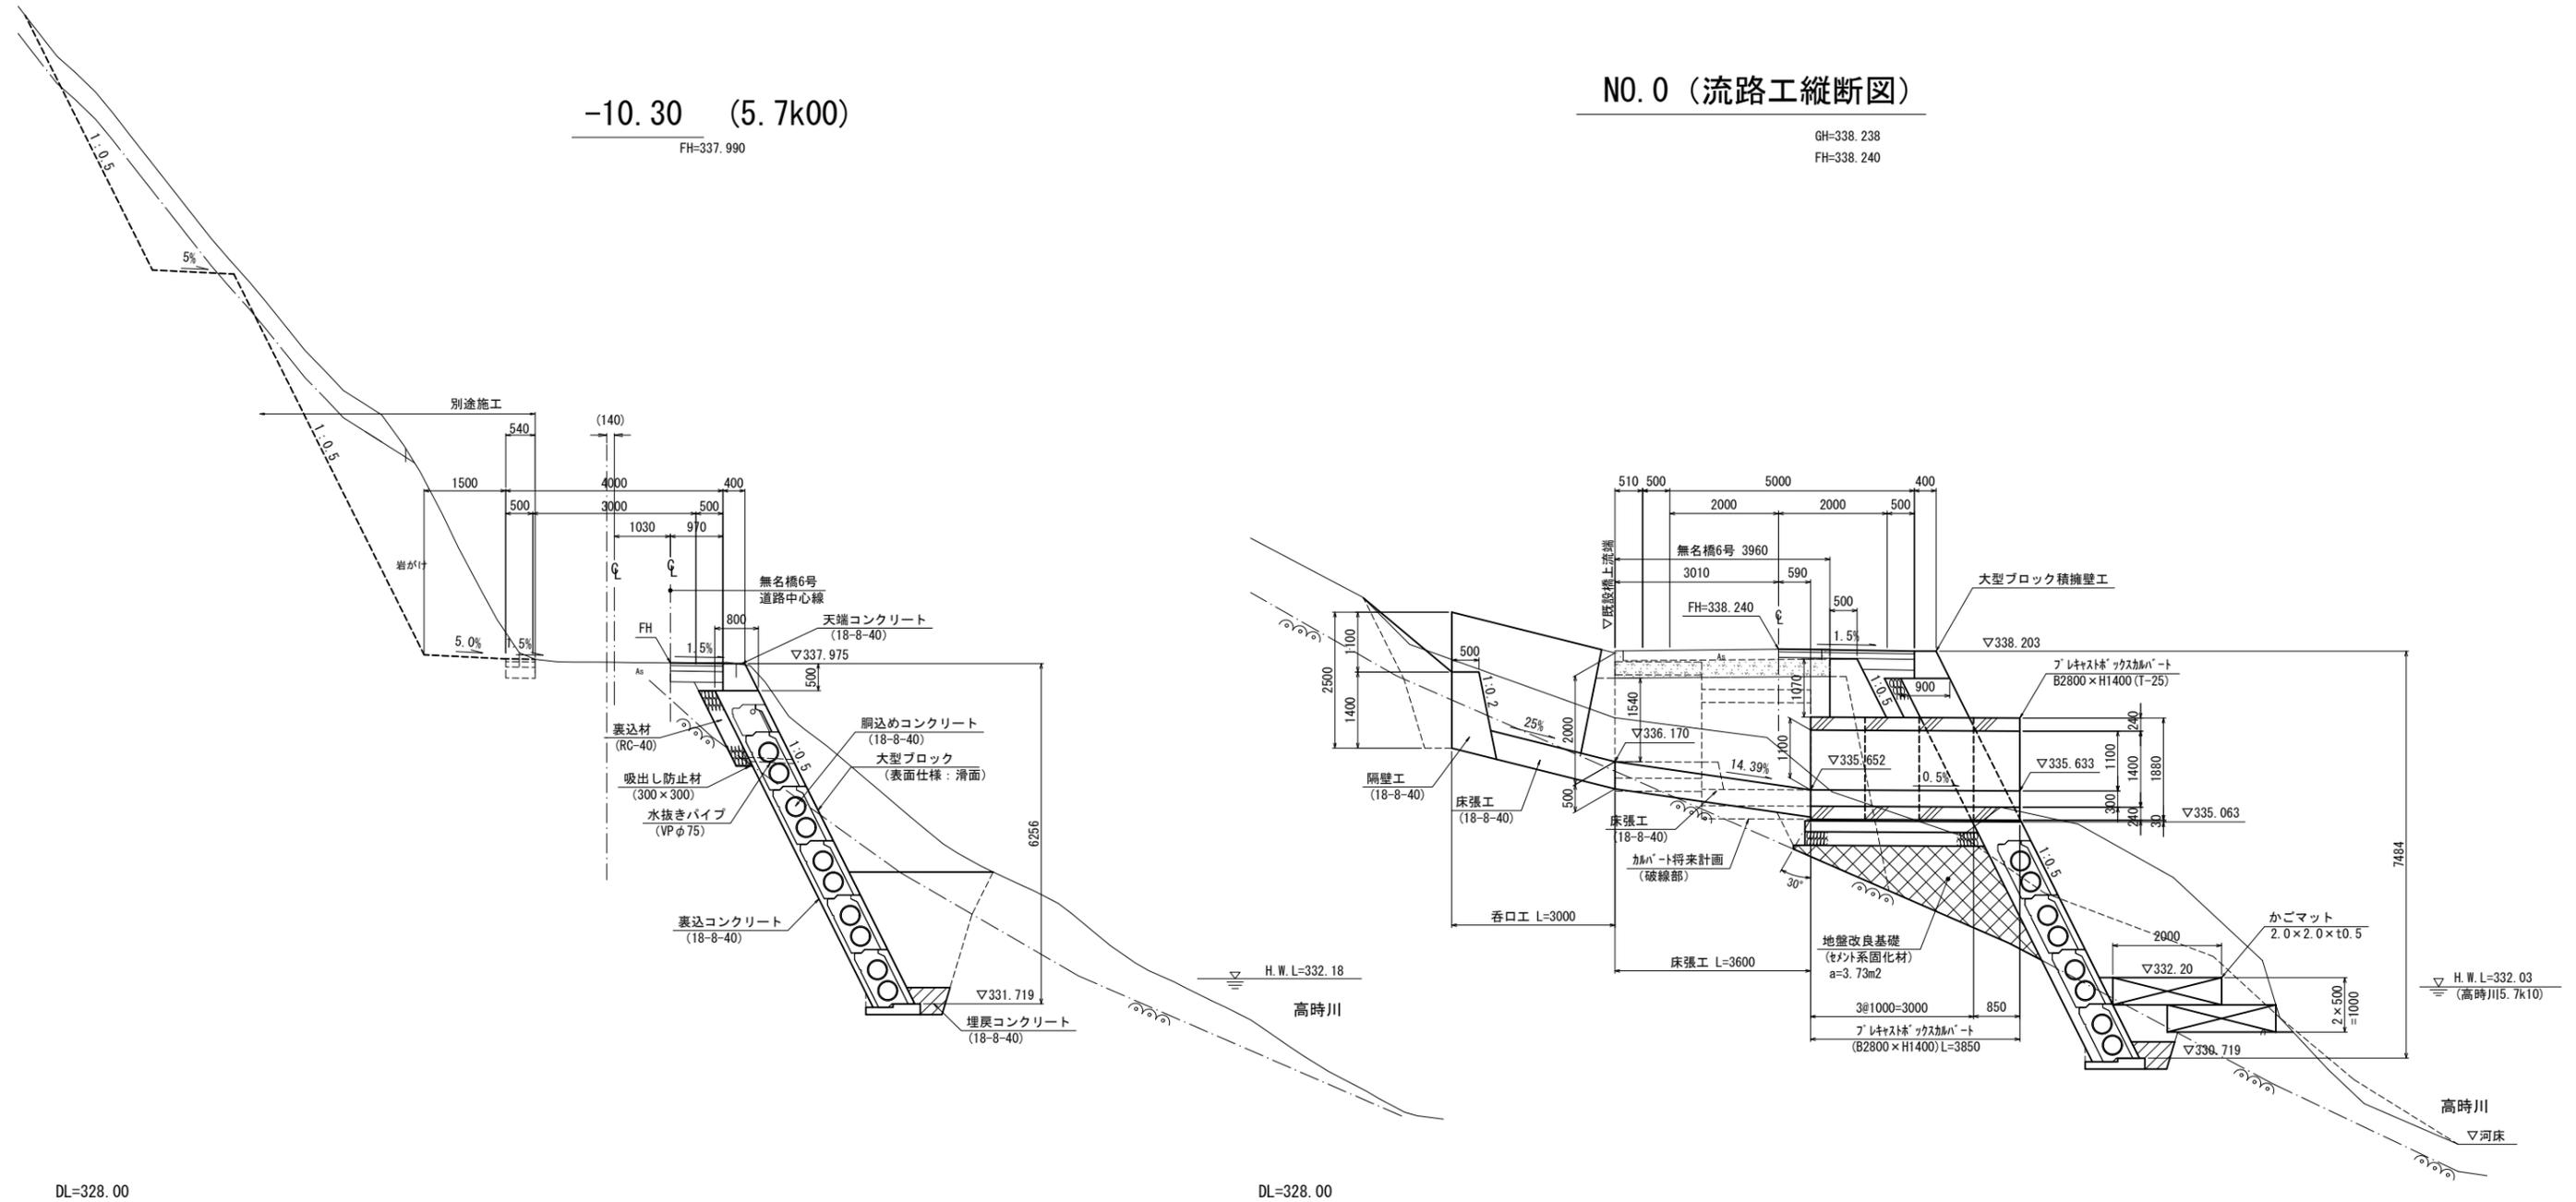


## 舗装平面図

S=1:100

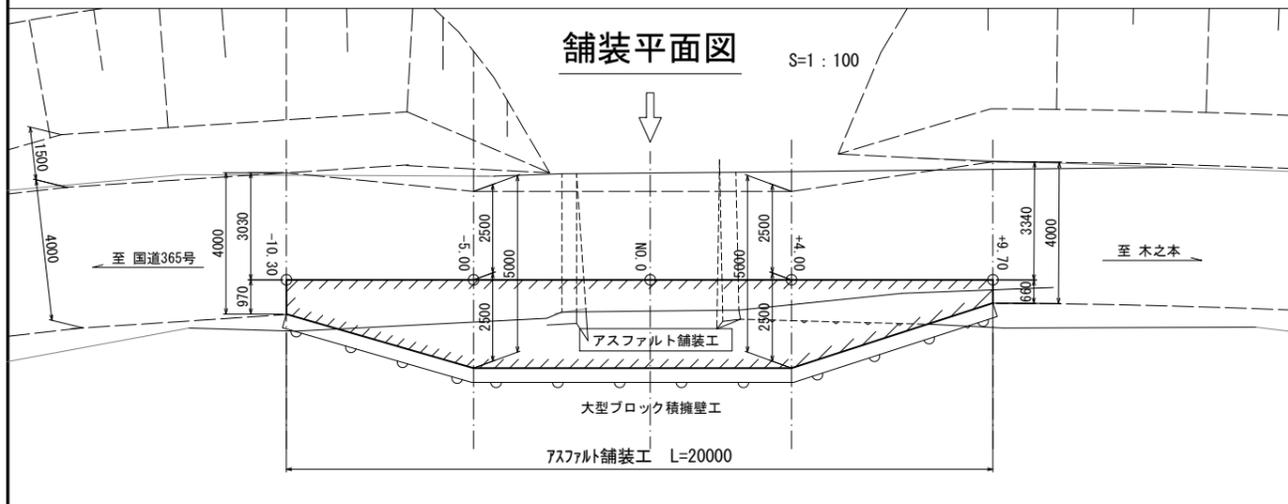

## 土工部舗装構成

S=1:10

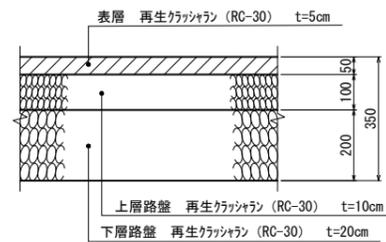

無名橋6号	
工事名 県道針川工区整備工事	
名称 標準断面図	
S=1:60	
登録番号 24-KK-02	整理番号 02-23
独立行政法人水資源機構 関西・吉野川支社 淀川本部 丹生事務所	




# 【無名橋6号】ボックスカルバート構造図 (2)


## 土留め重力式擁壁工

S=1 : 30


正面図  
(1-1)

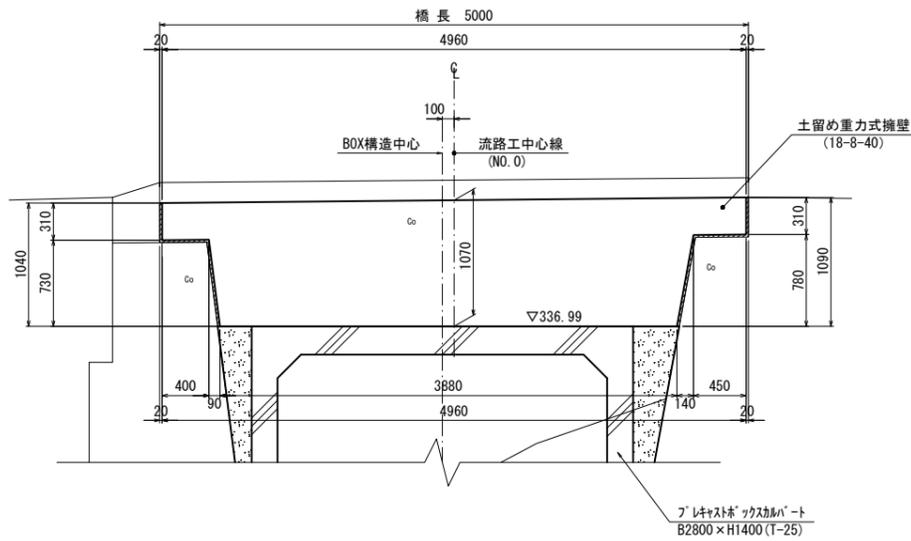


平面図

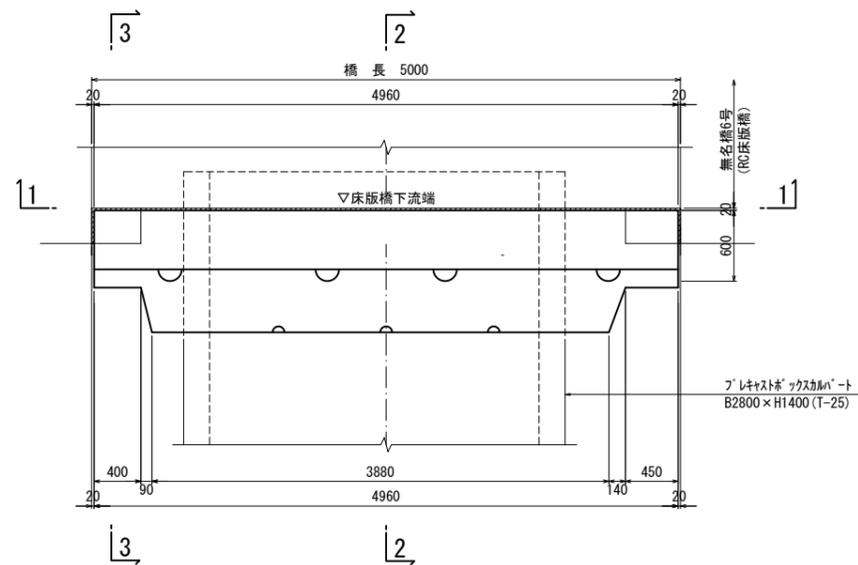

2-2

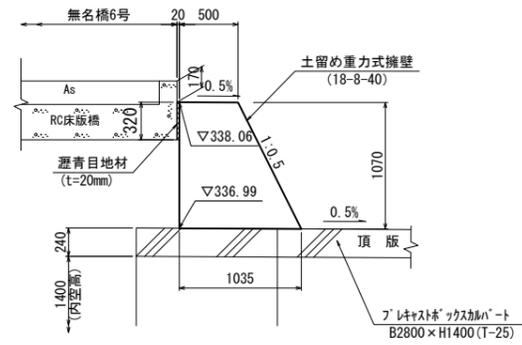

3-3

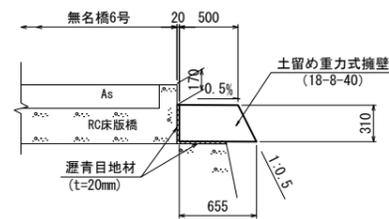

無名橋6号	
工事名	県道針川工区整備工事
名称	ボックスカルバート構造図 (2) S=1 : 30
登録番号	24-KK-02 整理番号 02-29
独立行政法人水資源機構 関西・吉野川支社 淀川本部 丹生事務所	



# 【無名橋7-1号】標準断面図



S=1:50

+3.00

FH=335.590


## 流路工縦断面図 (1-1)

S=1:50

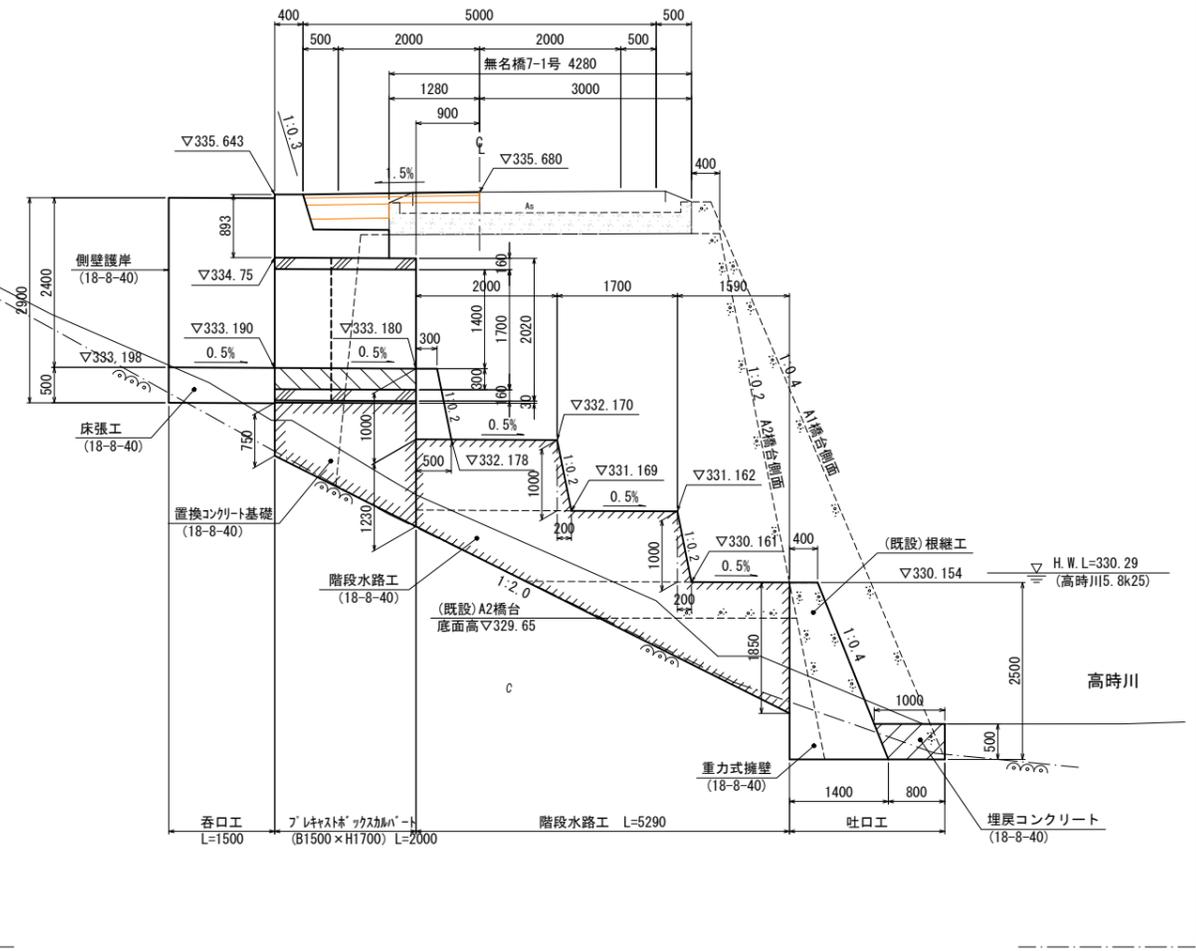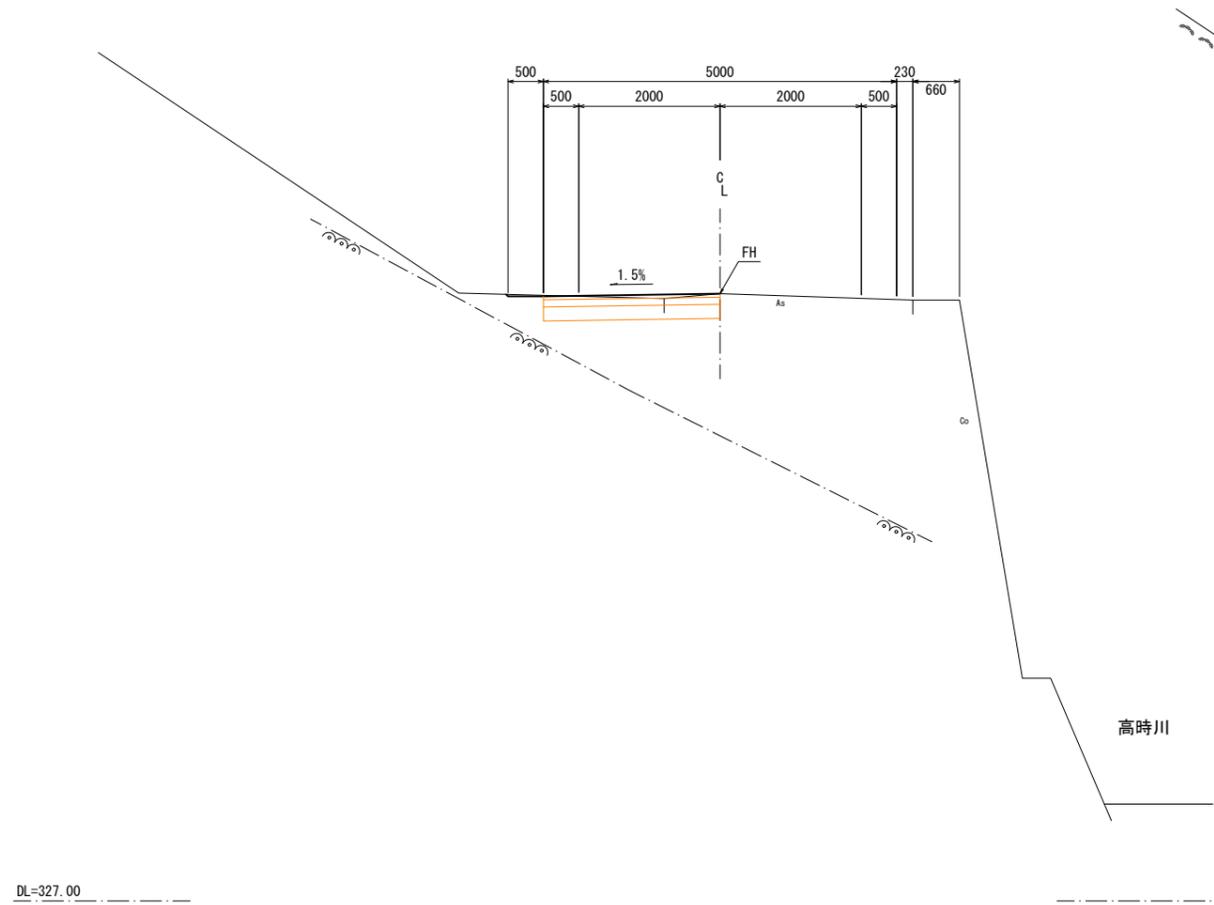


## 舗装平面図

S=1:100

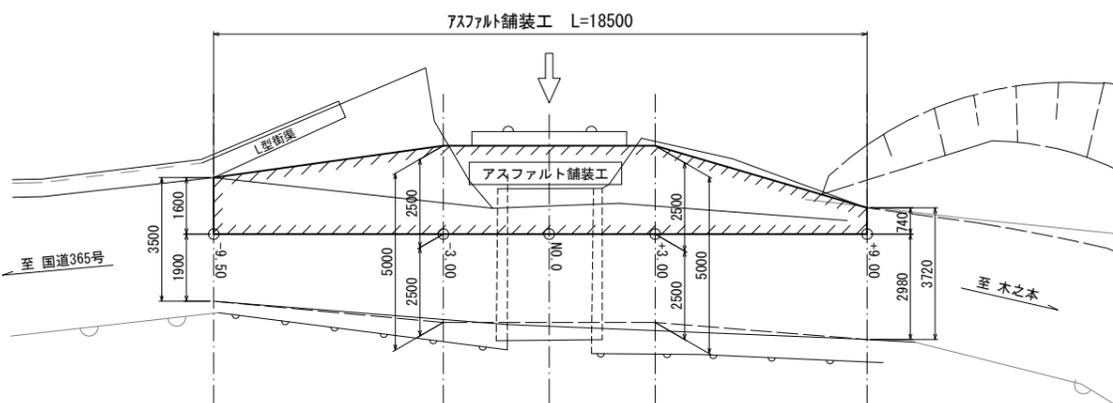

## 土工部舗装構成

S=1:10

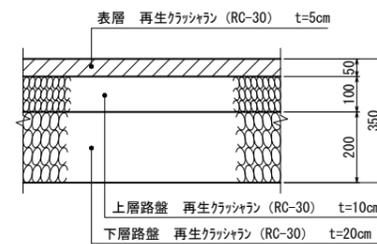


無名橋7-1号	
工事名	県道針川工区整備工事
名称	標準断面図
登録番号	24-KK-02
整理番号	02-33
独立行政法人水資源機構 関西・吉野川支社 淀川本部 丹生事務所	

S=1:50

# 【無名橋7-1号】ボックスカルバート構造図 (1)


平面図

S=1:50

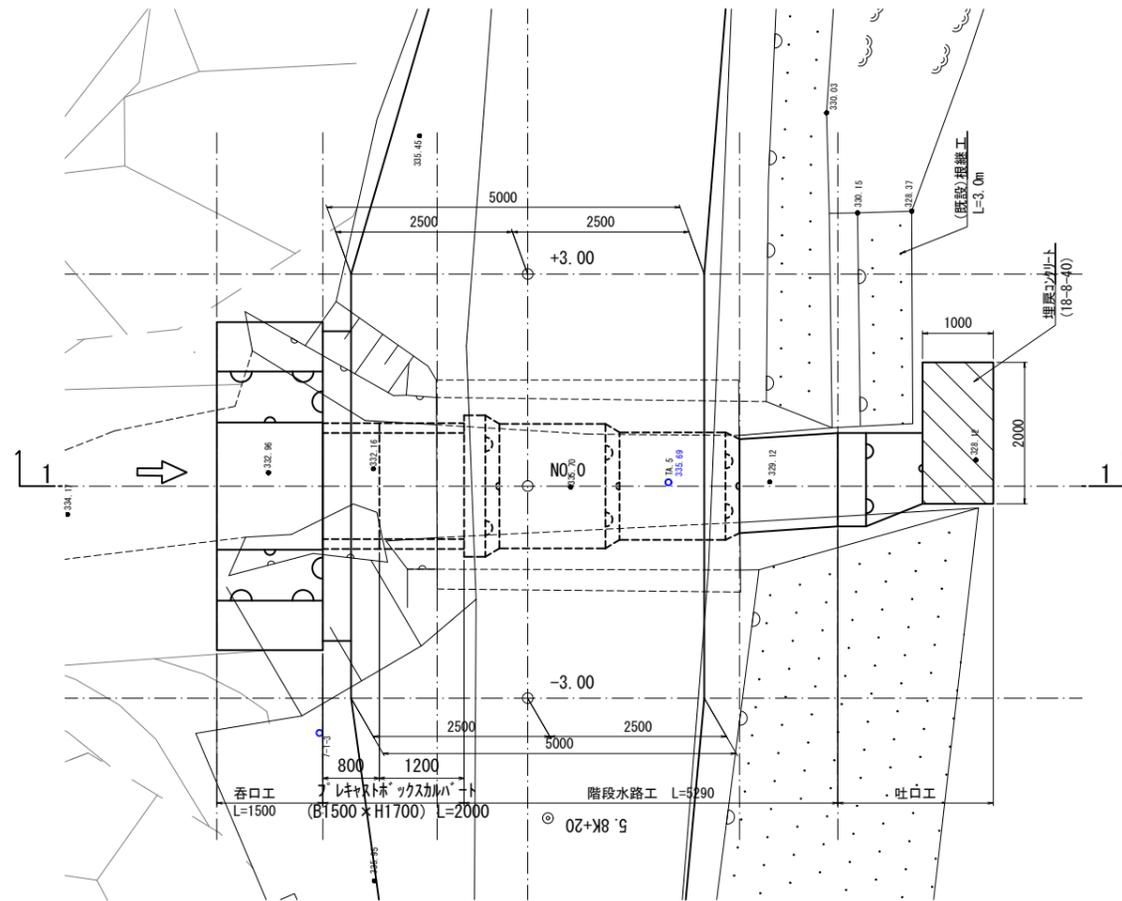

流路工縦断図 (1-1)


S=1:50

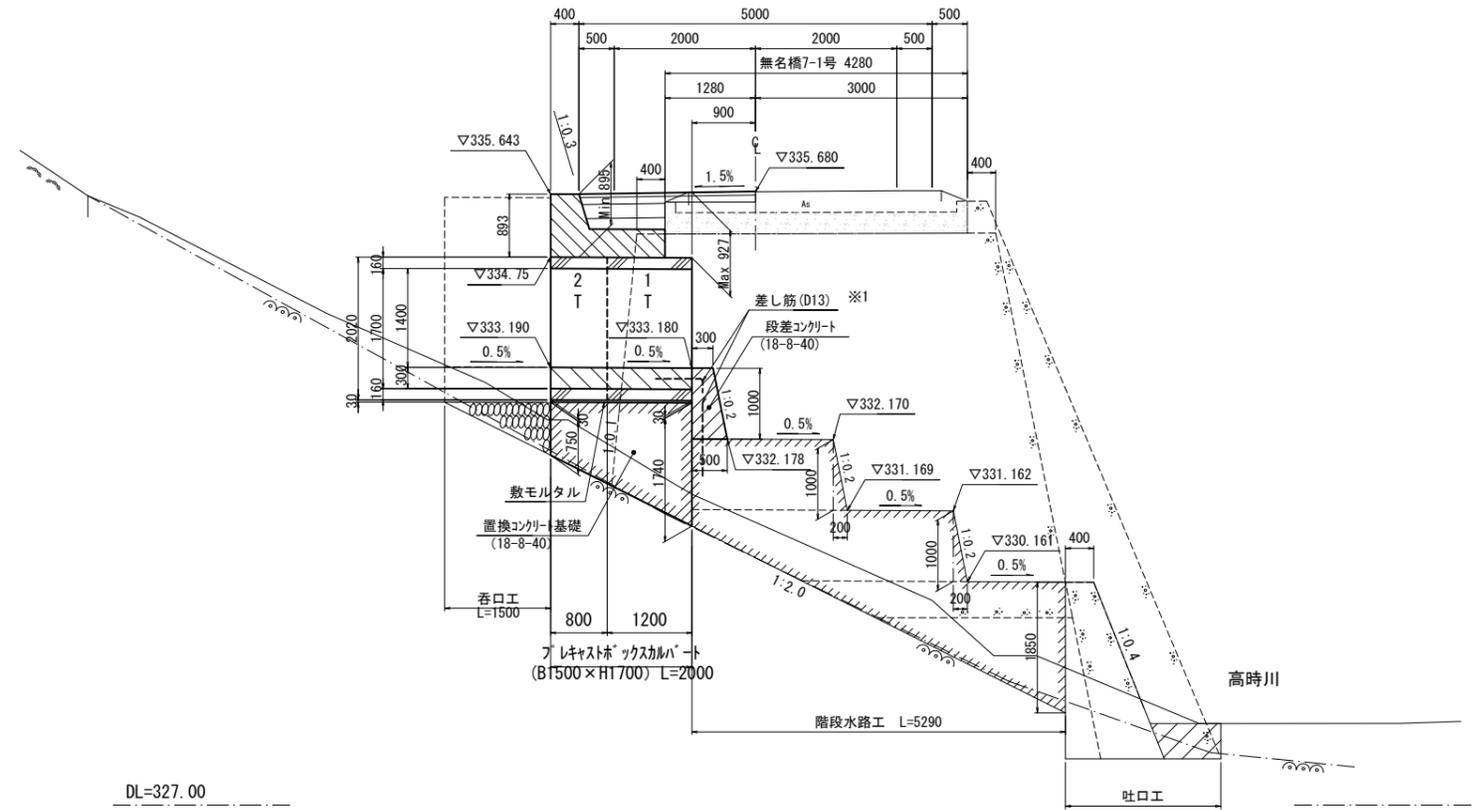

※1. 製品No.1の下流側の段差めコンクリートは、インパットコンクリートおよび階段水路工に差し筋を設けて接続する。

標準施工断面図

S=1:30

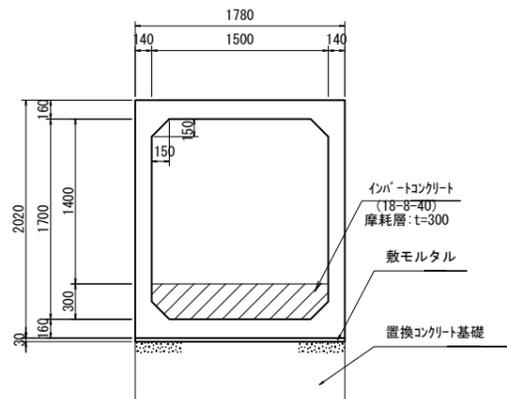


数量表

規格	種別	本数		合計	製品NO.	
		定着部有	定着部無		定着部有	定着部無
1500x1700x 800	短尺、凹目地フラット	1	0	1	2	-
1500x1700x1200	短尺、凸目地フラット	1	0	1	1	-
合計		2	0	2		

縦締め詳細図

S=1:10

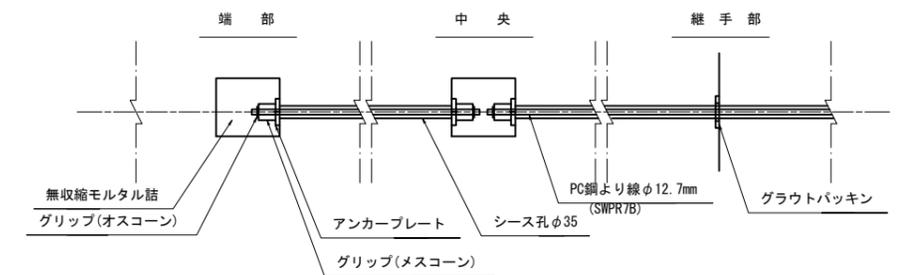

無名橋7-1号

工事名 県道針川工区整備工事

名称 ボックスカルバート構造図 (1)

S=図示

登録番号 24-KK-02 整理番号 02-37

独立行政法人水資源機構 関西・吉野川支社 淀川本部 丹生事務所

