

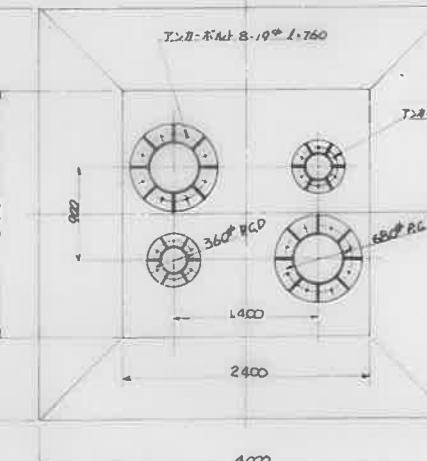



参考図（調圧水槽）

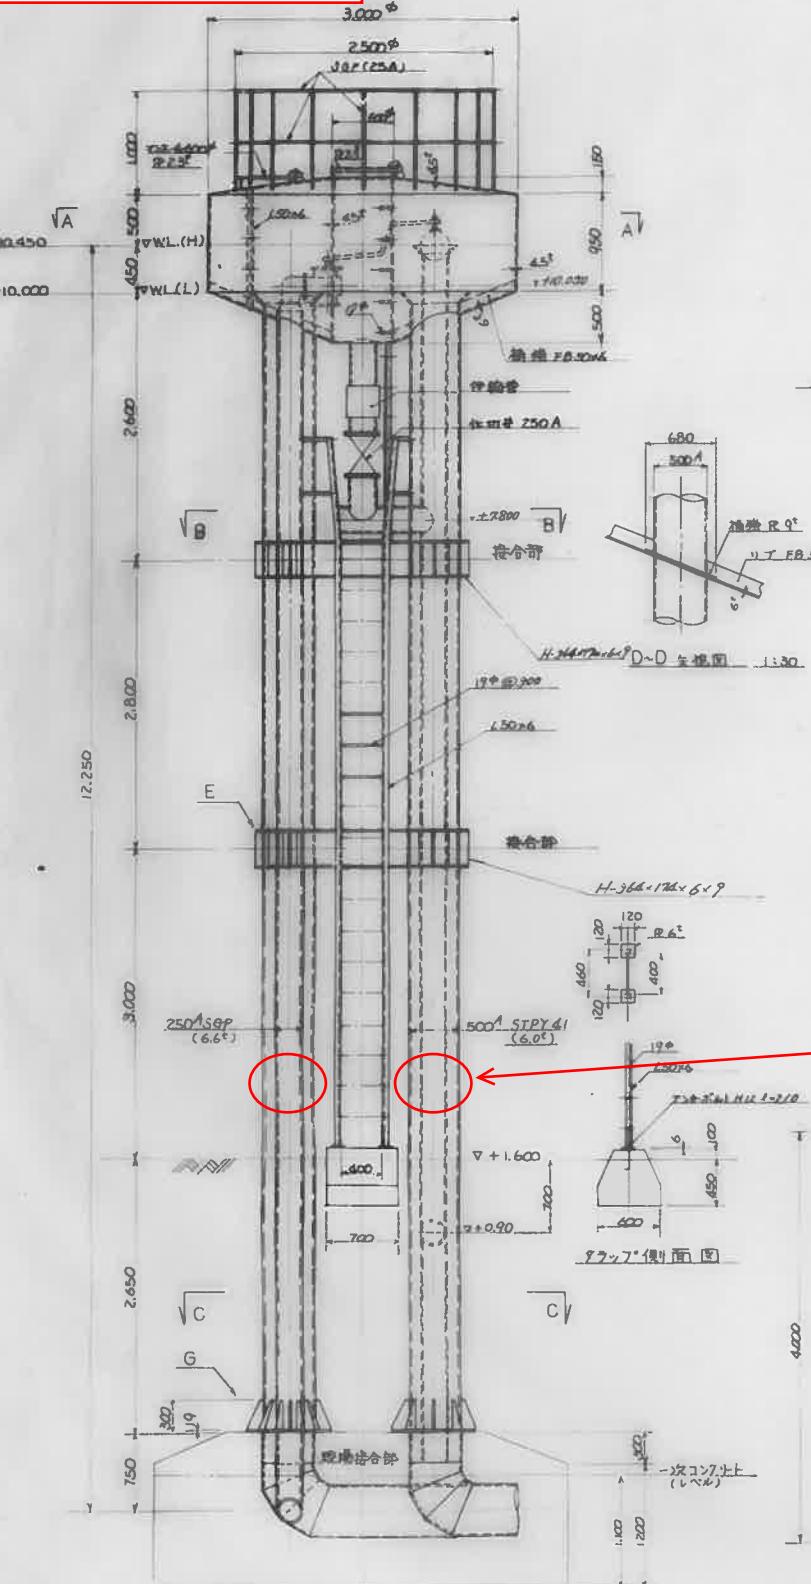


C~C 矢標図 1:3

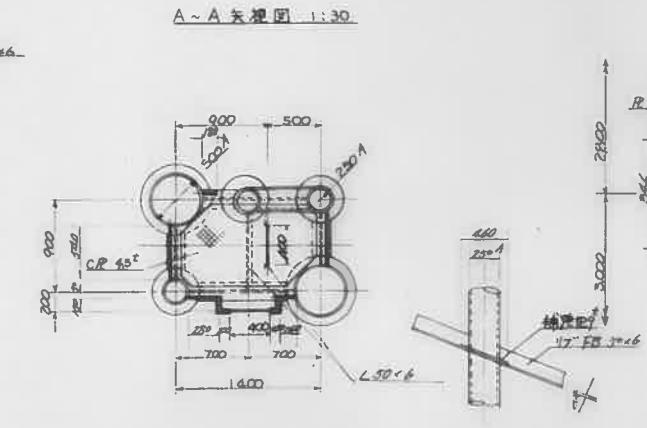


日本矢張圖 13

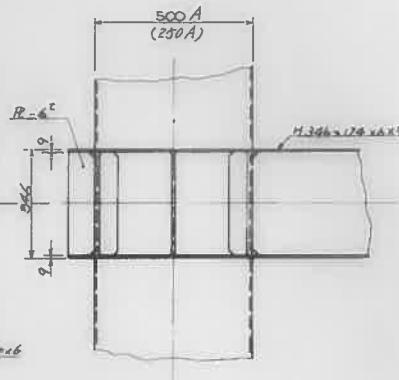

E 詳細図 1:

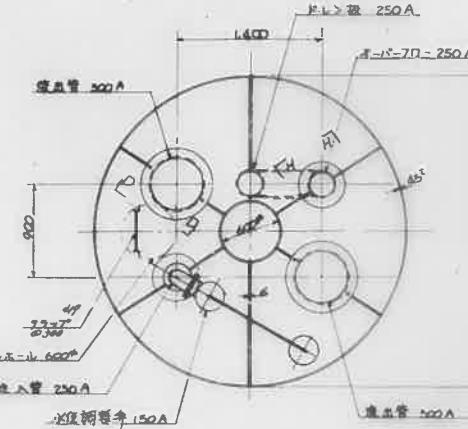

A-A 矢視圖 1:3

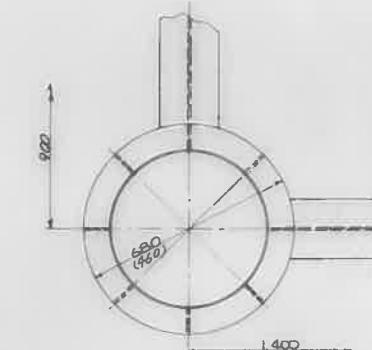

支柱挖全部 详细图 110


注意事項

1. 水位調整弁仕様は下記による。

 - (1) フロート形式とする。
 - (2) 呼吸径 400
 - (3) 最大静水圧 6.5 kPa
 - (4) 最大使用水圧 11.0 kPa
 - (5) 排水流量 HFL-10,450 CFL-10,000
 - (6) ホルナットはステレレス製品とする。

2. 漆装仕様は特記仕様による。

2. 塗装仕様は特記仕様による。

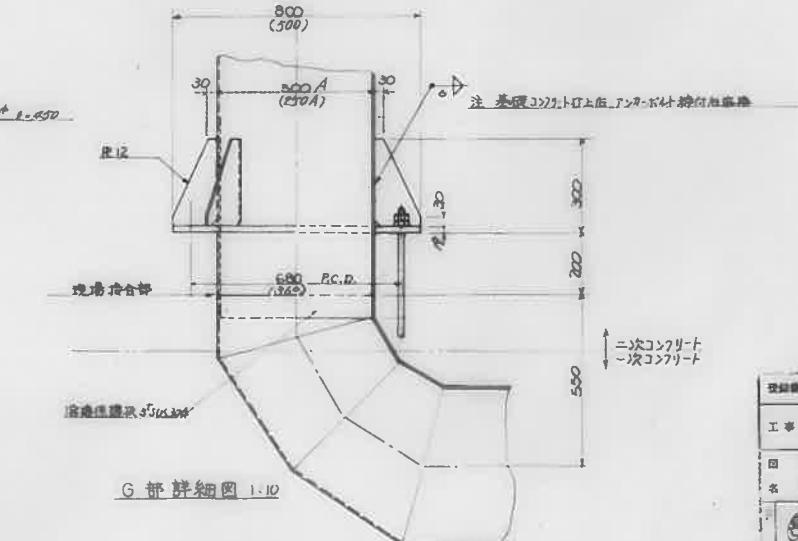

四編詳解部

登記番号	N-1-0486	整理番号	N-I-0207
工事名	尾羽根調圧水槽工事		
図面番号	調圧水槽構造図		
年月日	昭和 三十 年 四月 一日	監修 技師 伊藤 正義	監修 技師 伊藤 正義
		寸 法 表	寸 法 表
		K 100	

参考図（水管橋）

