


下久保ダム船舶点検整備業務(仮称)


参 考 図

令和7年8月

独立行政法人 水資源機構

利根川上流総合管理所

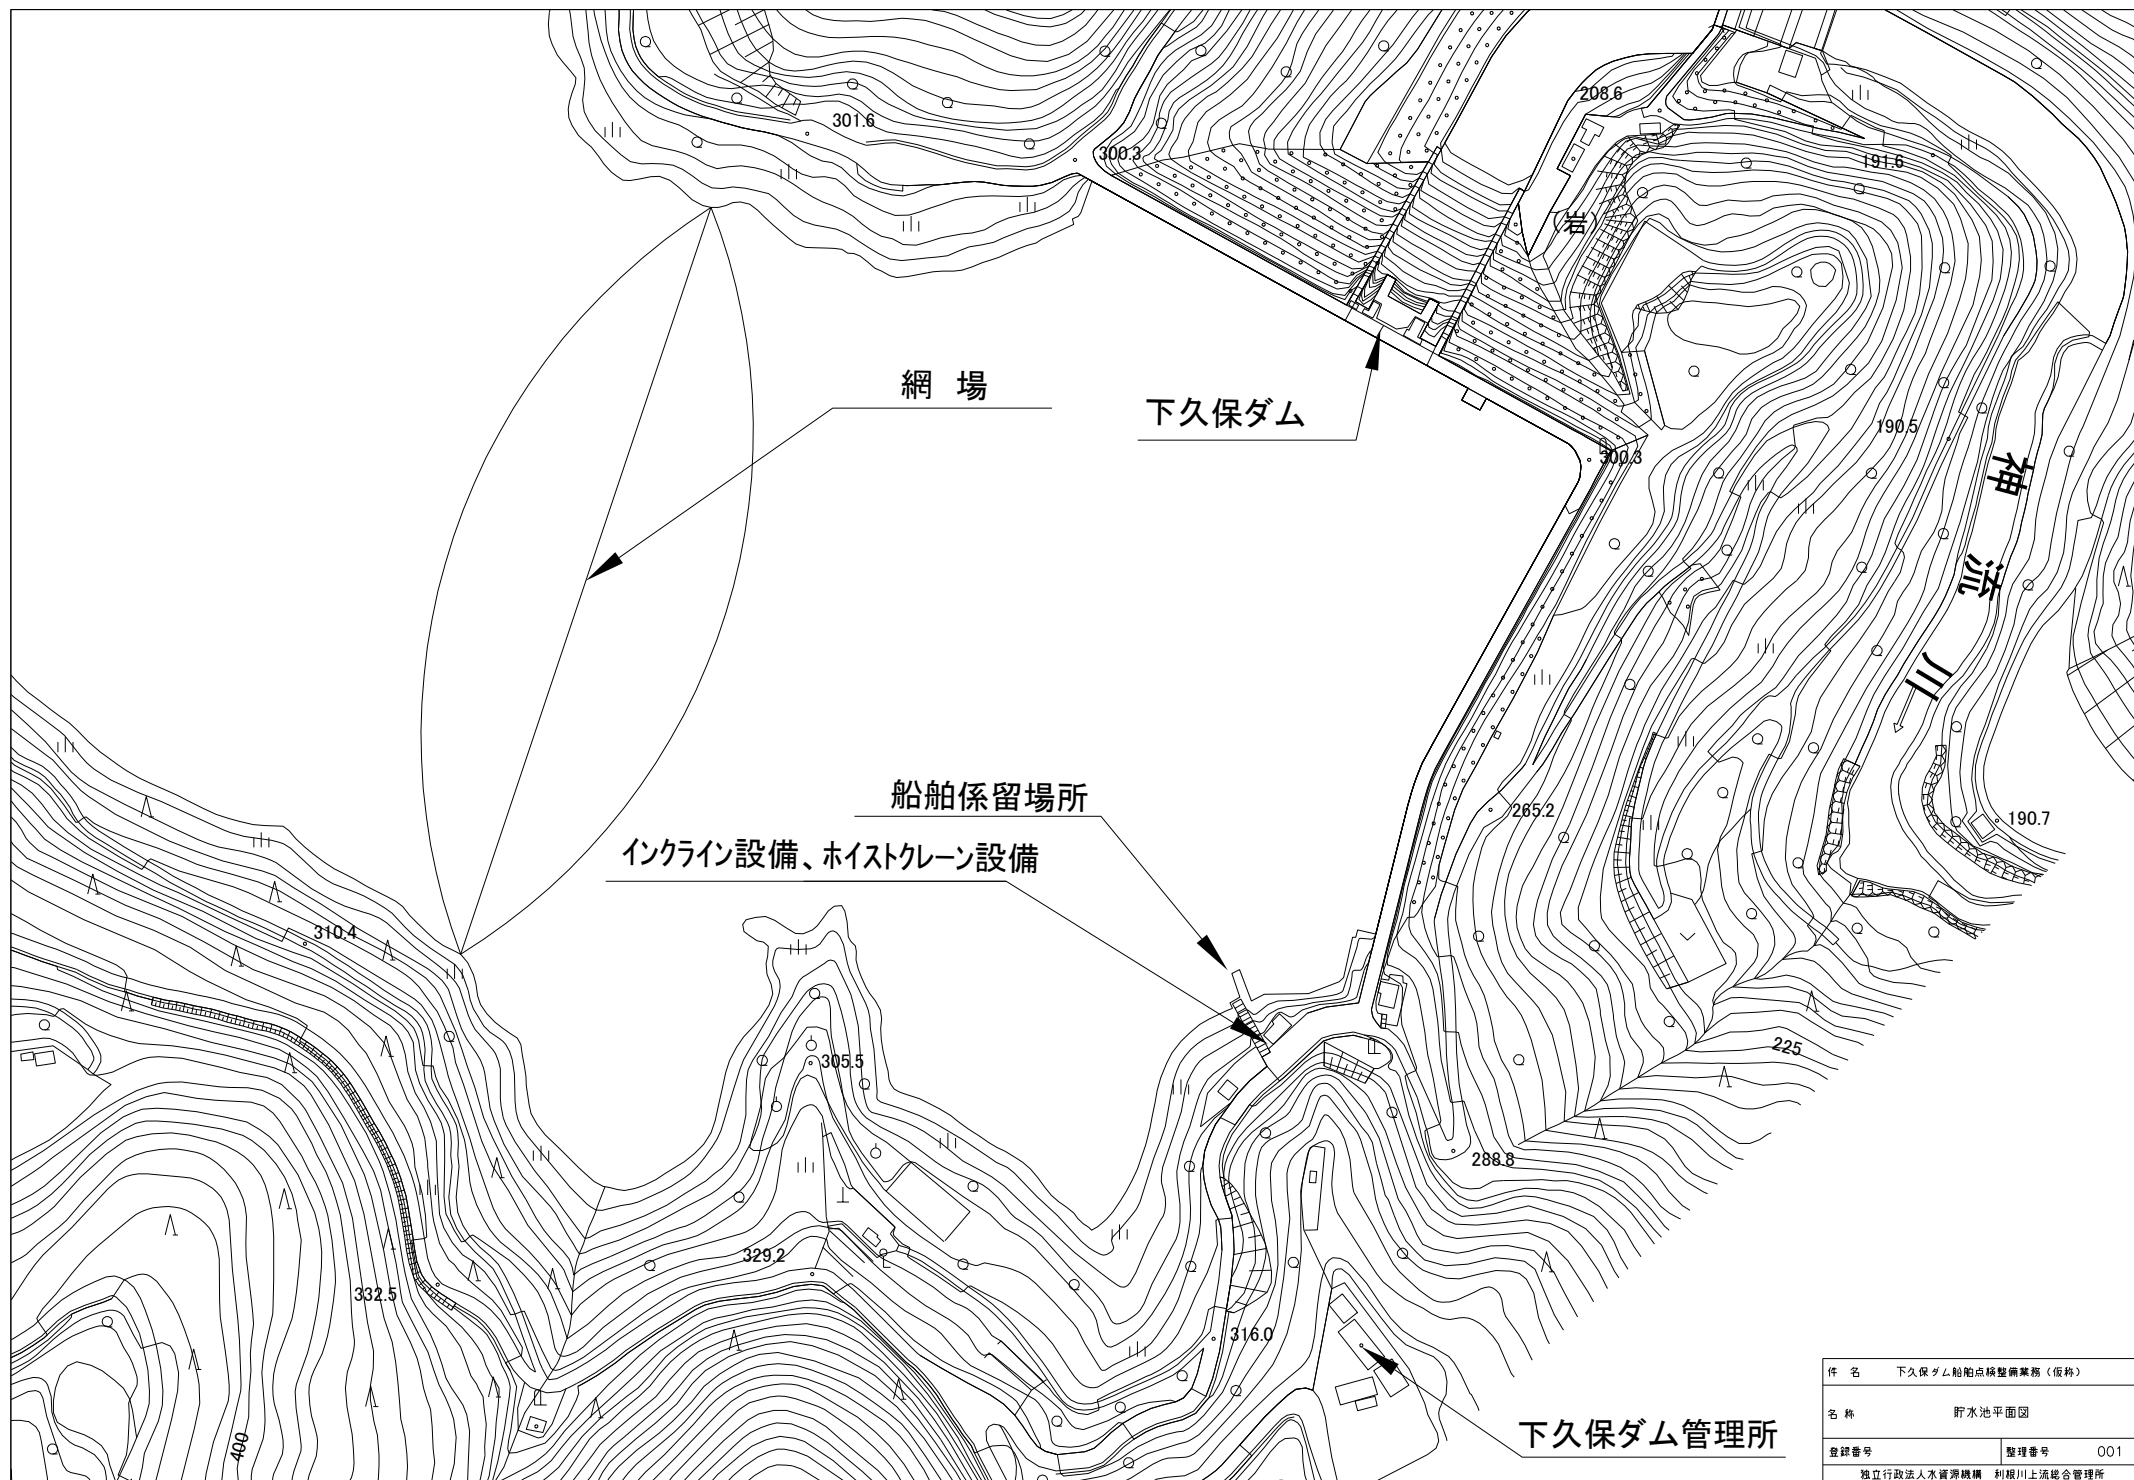


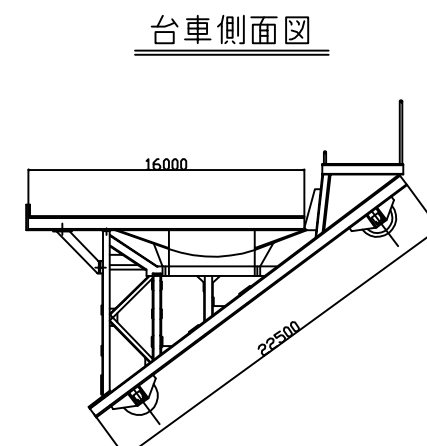

項	名 称	仕 様
1	軌 道	勾配35°及び44°軌面2,200単線
2	軌 条	AS30kg/m
3	台 車	幅2,650×長4,500 4輪独立型 2,500kg
4	昇 降 速 度	10m/min
5	捲 揚 機	單機捲取式
6	電 動 機	全周外取 特殊ク型 4P 15kw 1時間定格
7	使 用 電 源	AC200W 50c/s
8	使 用 鋼 索	22.4φ 6×FK(29)WRC 8槽 1条
9	中 間 ロ ー ラ ー	114.3φ x700 10.5mごとに設置 8箇所
10	デテンションシーブ	300φ 巻線部に3個設置
11	操 作 方 式	直入起動 電動油圧ブレーキ付
12	安 全 装 置	上障リミットスイッチ
13	休 め 装 置	最上部にて長期休止する(フック)

件 名	下久保ダム船舶点検整備業務（仮称）		
名 称	インクライン設備一般図		
登録番号		縮尺	S=1/150
	管理番号	002	
独立行政法人水資源機構 利根川上流総合管理所			

ホイストクレーン設備 一般図

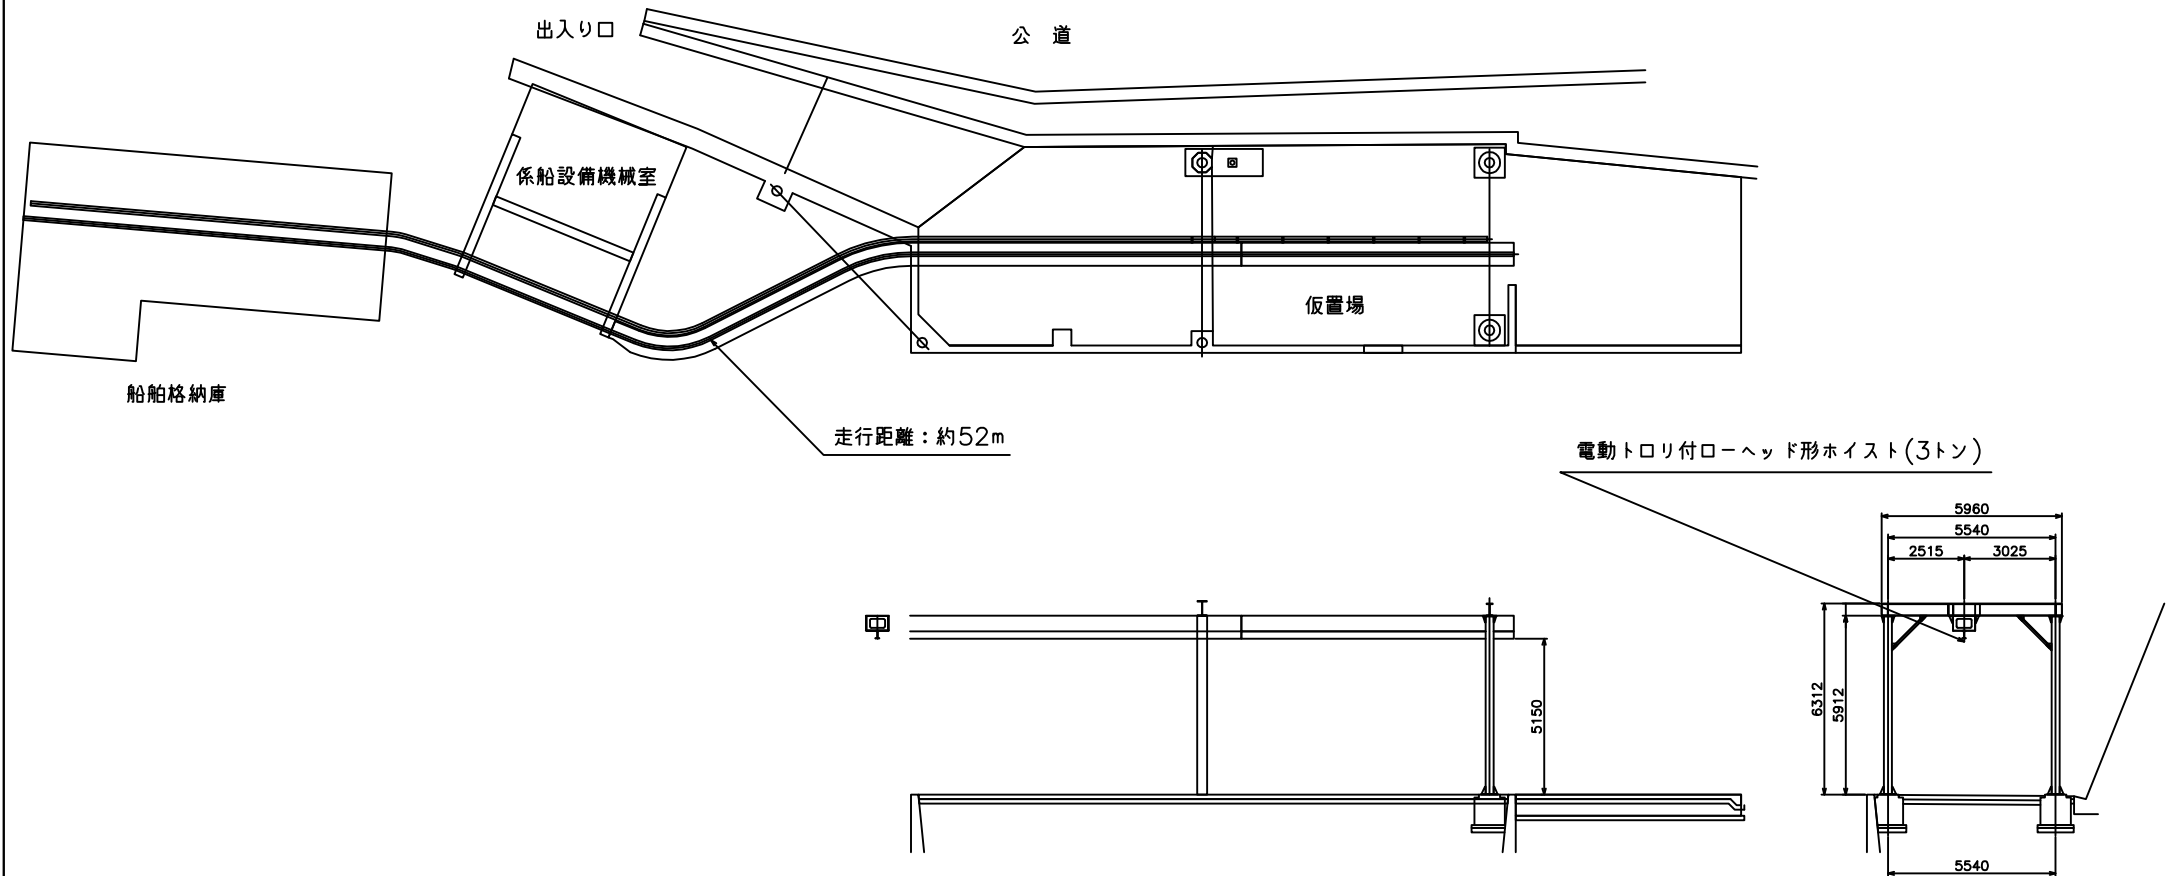

件名	下久保ダム船舶点検整備業務（仮称）		
名称	ホイストクレーン設備		
登録番号			整理番号 003
独立行政法人水資源機構 利根川上流総合管理所			