

## 田井地区スロープ使用について

工 事 名 令和2年度 早明浦ダム湖岸整備外工事

工事場所 高知県土佐郡土佐町田井

工 期 自) 令 和 2 年 5 月 2 日

至) 令 和 2 年 12 月 18 日

発 注 者 吉野川ダム統合管理事務所 (TEL 0883-72-3000)

受 注 者 明治建設有限会社 (TEL 0887-83-0723)

使用理由 貯水位がEL=325.00以下になった場合、吉野川ダム統合管理事務所発注工事を、スロープよりホイールクレーン(25t吊)を使用して施工を行いたい為。

使用期間 自) 令 和 2 年 8 月 31 日


至) 令 和 2 年 12 月 4 日

※ 土曜日・日曜日・祝日を除く

通行制限時間表	
通行可能時間	通行止め時間
～ 8:30	8:30 ～ 10:00
10:00 ～ 10:30	10:30 ～ 12:00
12:00 ～ 13:00	13:00 ～ 14:30
14:30 ～ 15:00	15:00 ～ 16:30
16:30 ～	

# 地形図

土佐郡土佐町田井

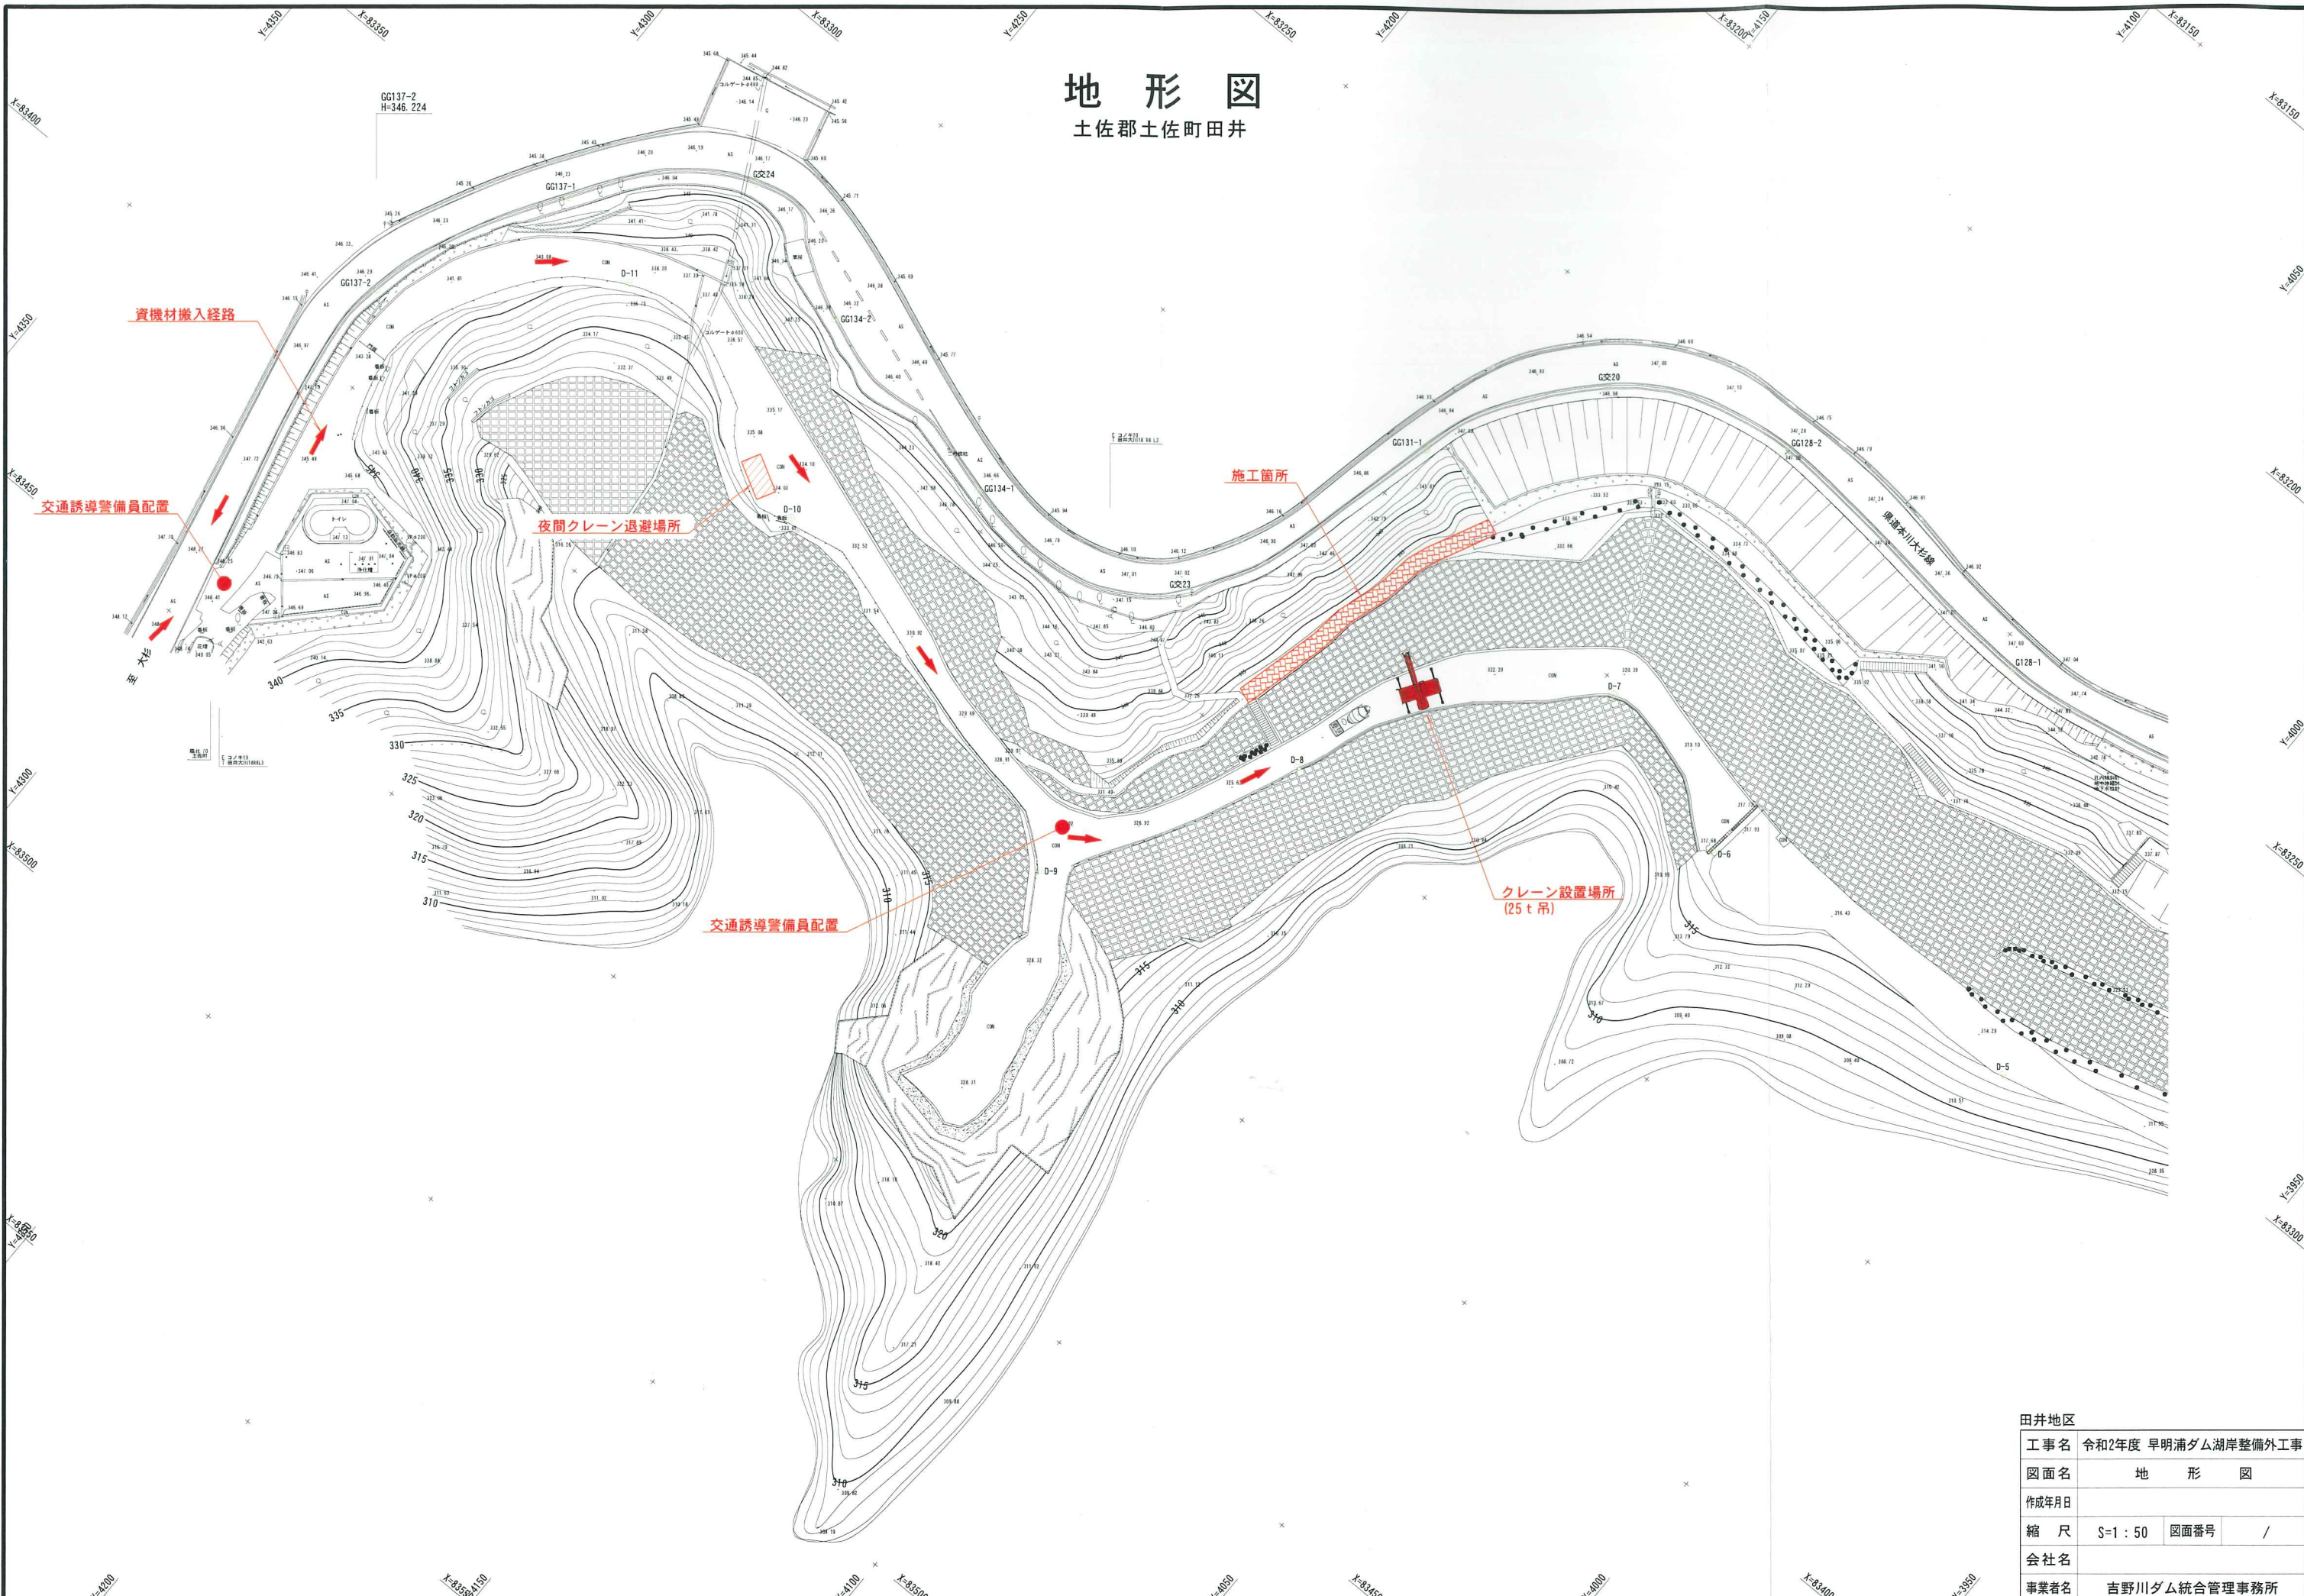

田井地区	
工事名	令和2年度 早明浦ダム湖岸整備外工事
図面名	地形図
作成年月日	
縮尺	S=1:50 図面番号 /
会社名	
事業者名	吉野川ダム統合管理事務所